



水務署
Water Supplies Department

設計部 Design Division

香港灣仔告士打道七號入境事務大樓 46 樓

46/F, Immigration Tower, 7 Gloucester Road, Wan Chai, Hong Kong

以電郵發送

本署檔號 : () in WSD 5160/R/13/3WSD/21 Pt.2 TJ(1)

Our ref.

來函檔號 :

Your ref.

電話 : 2829 4353

Tel.

傳真 : 2877 0745

Fax.

葵青區議會
地區設施及工程委員會秘書

王惠嘉秘書:

要求加快葵盛圍及大窩口道水務工程進度

謝謝你於2024年2月7日的電郵，轉達有關葵青區議會地區設施及工程委員會要求加快葵盛圍及大窩口道水務工程進度的意見。

為改善區內一帶供水網絡的健康狀況，減少因水管爆裂或滲漏事故對附近交通及居民所造成不便，本署現正於葵盛圍及大窩口道的部份路段進行風險為本食水水管改善工程，預計工程將於今年第3季完成。詳情可參閱附表及工程施工進度預計圖。

本署會繼續密切監察工程的進度，確保早日完成工程，務求將水管改善工程對附近交通及居民的影響減至最低。

如有任何查詢，請致電3188 3371與本署設計部高級項目統籌彭國勳先生聯絡。

水務署總工程師/設計 梁志雄



二零二四年二月十六日

副本抄送：

水務署總工程師/新界西 - 李潔威先生


賓尼斯工程顧問有限公司 (駐地盤高級工程師梁慧民女士)

葵盛圍食水水管改善工程


施工位置	預計施工期	圖則標示框顏色
第一階段工程： 三水同鄉會劉本章學校、樂善堂顧超文中學及順德聯誼總會李兆基中學	已完成	藍色
第二階段工程： 葵盛西邨第十座	現正進行中 預計2024年 第三季完成	紫色
第三階段工程： 葵盛網球場及葵聯邨二期聯逸樓	現正進行中 預計2024年 第三季完成	綠色
第四階段工程： 葵盛西邨第九座	2024年第二季至 2024年第三季	橙色

大窩口道咸水水管改善工程

施工位置	預計施工期	圖則標示框顏色
第一階段工程： 大窩口道近富貴樓	已完成	紫色
第二階段工程： 大窩口道近上角街	現正進行中 預計2024年 第三季完成	綠色
第三階段工程： 大窩口道近石頭街	2024年第二季至 2024年第三季	橙色

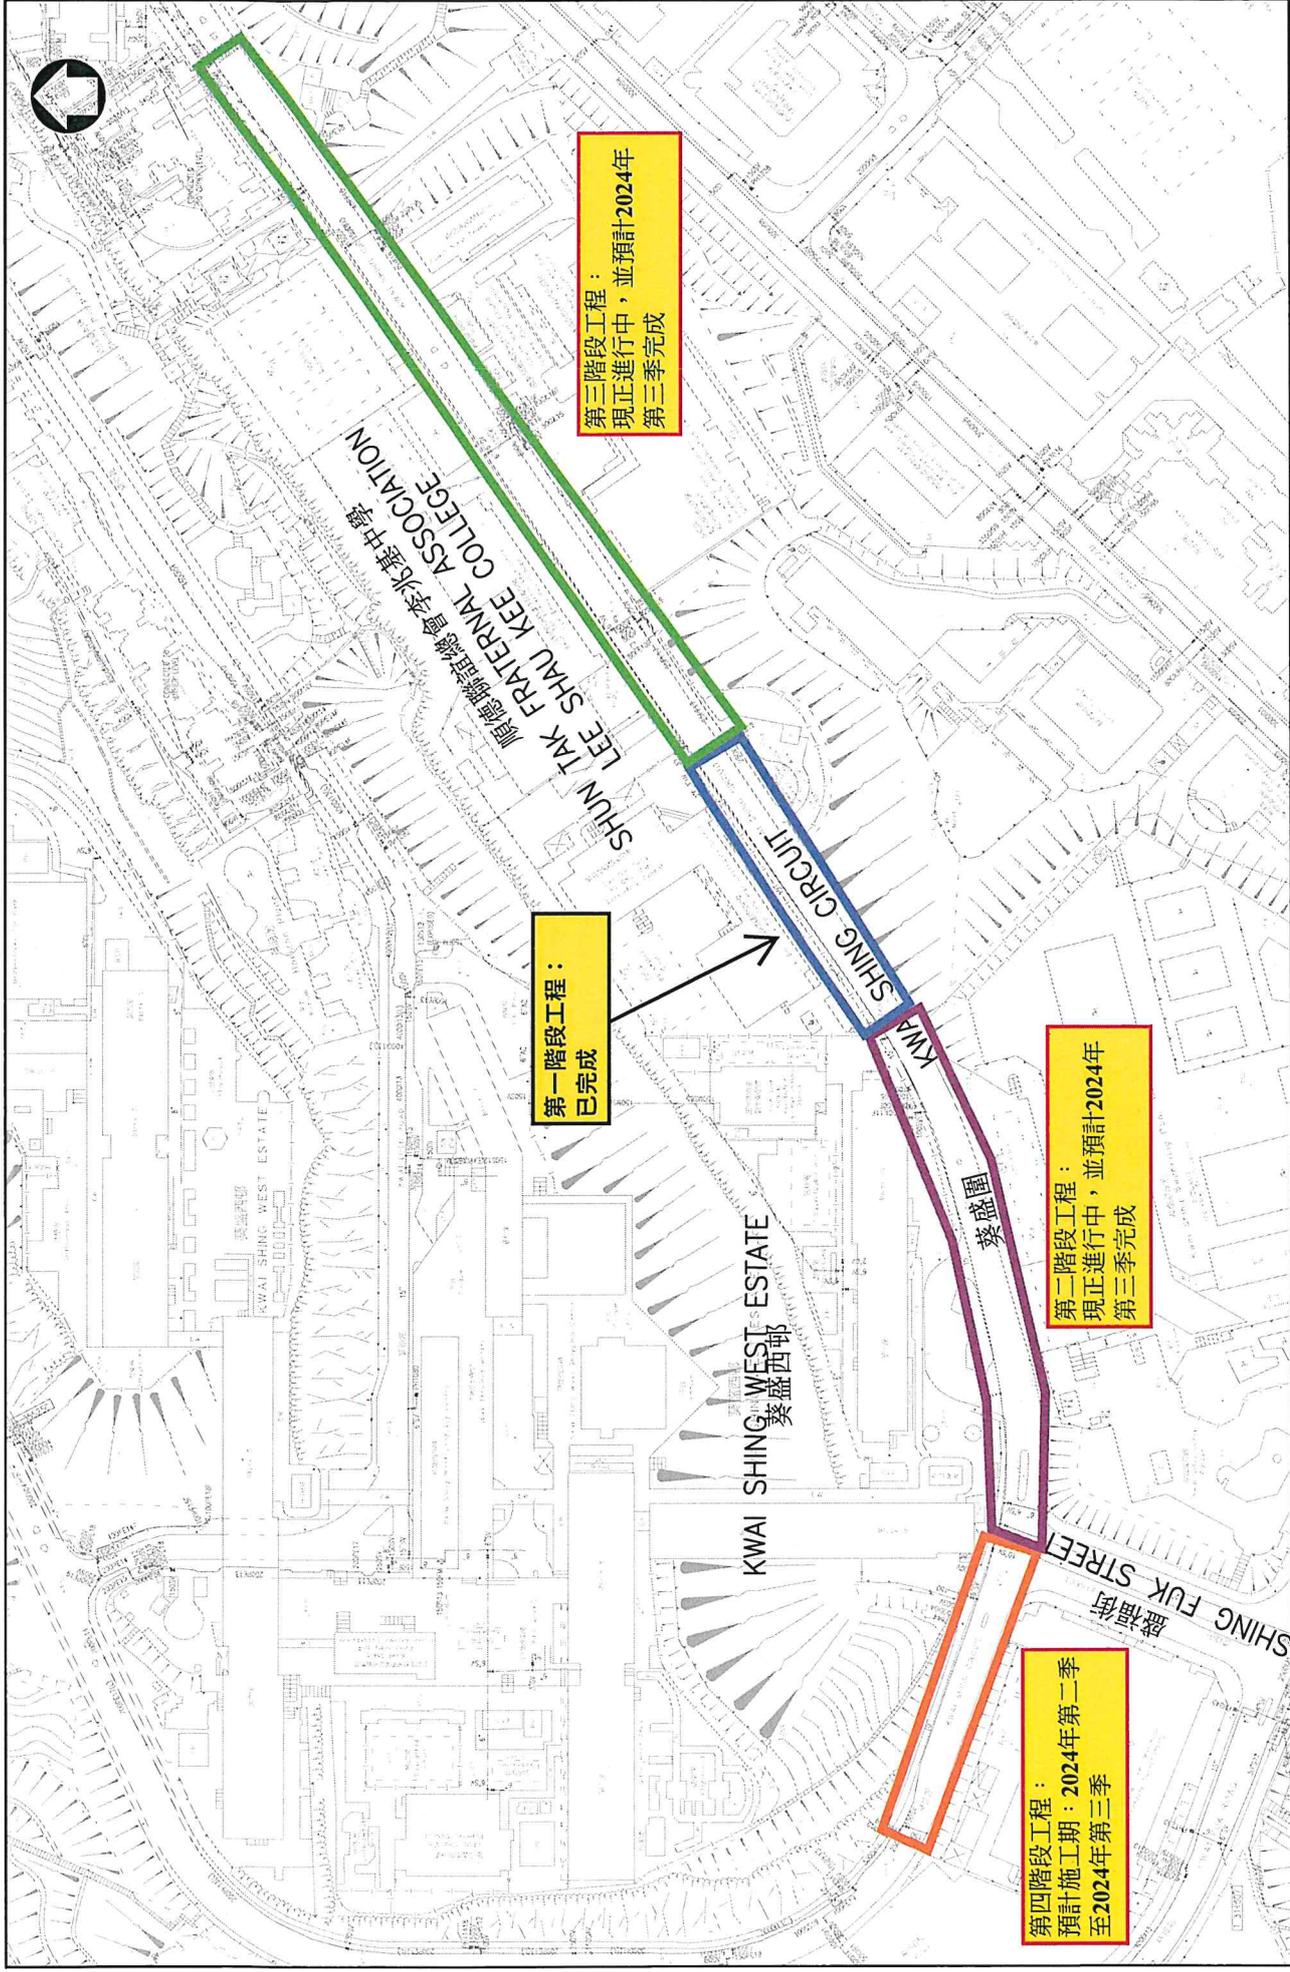

葵盛圍工程施工進度預計圖

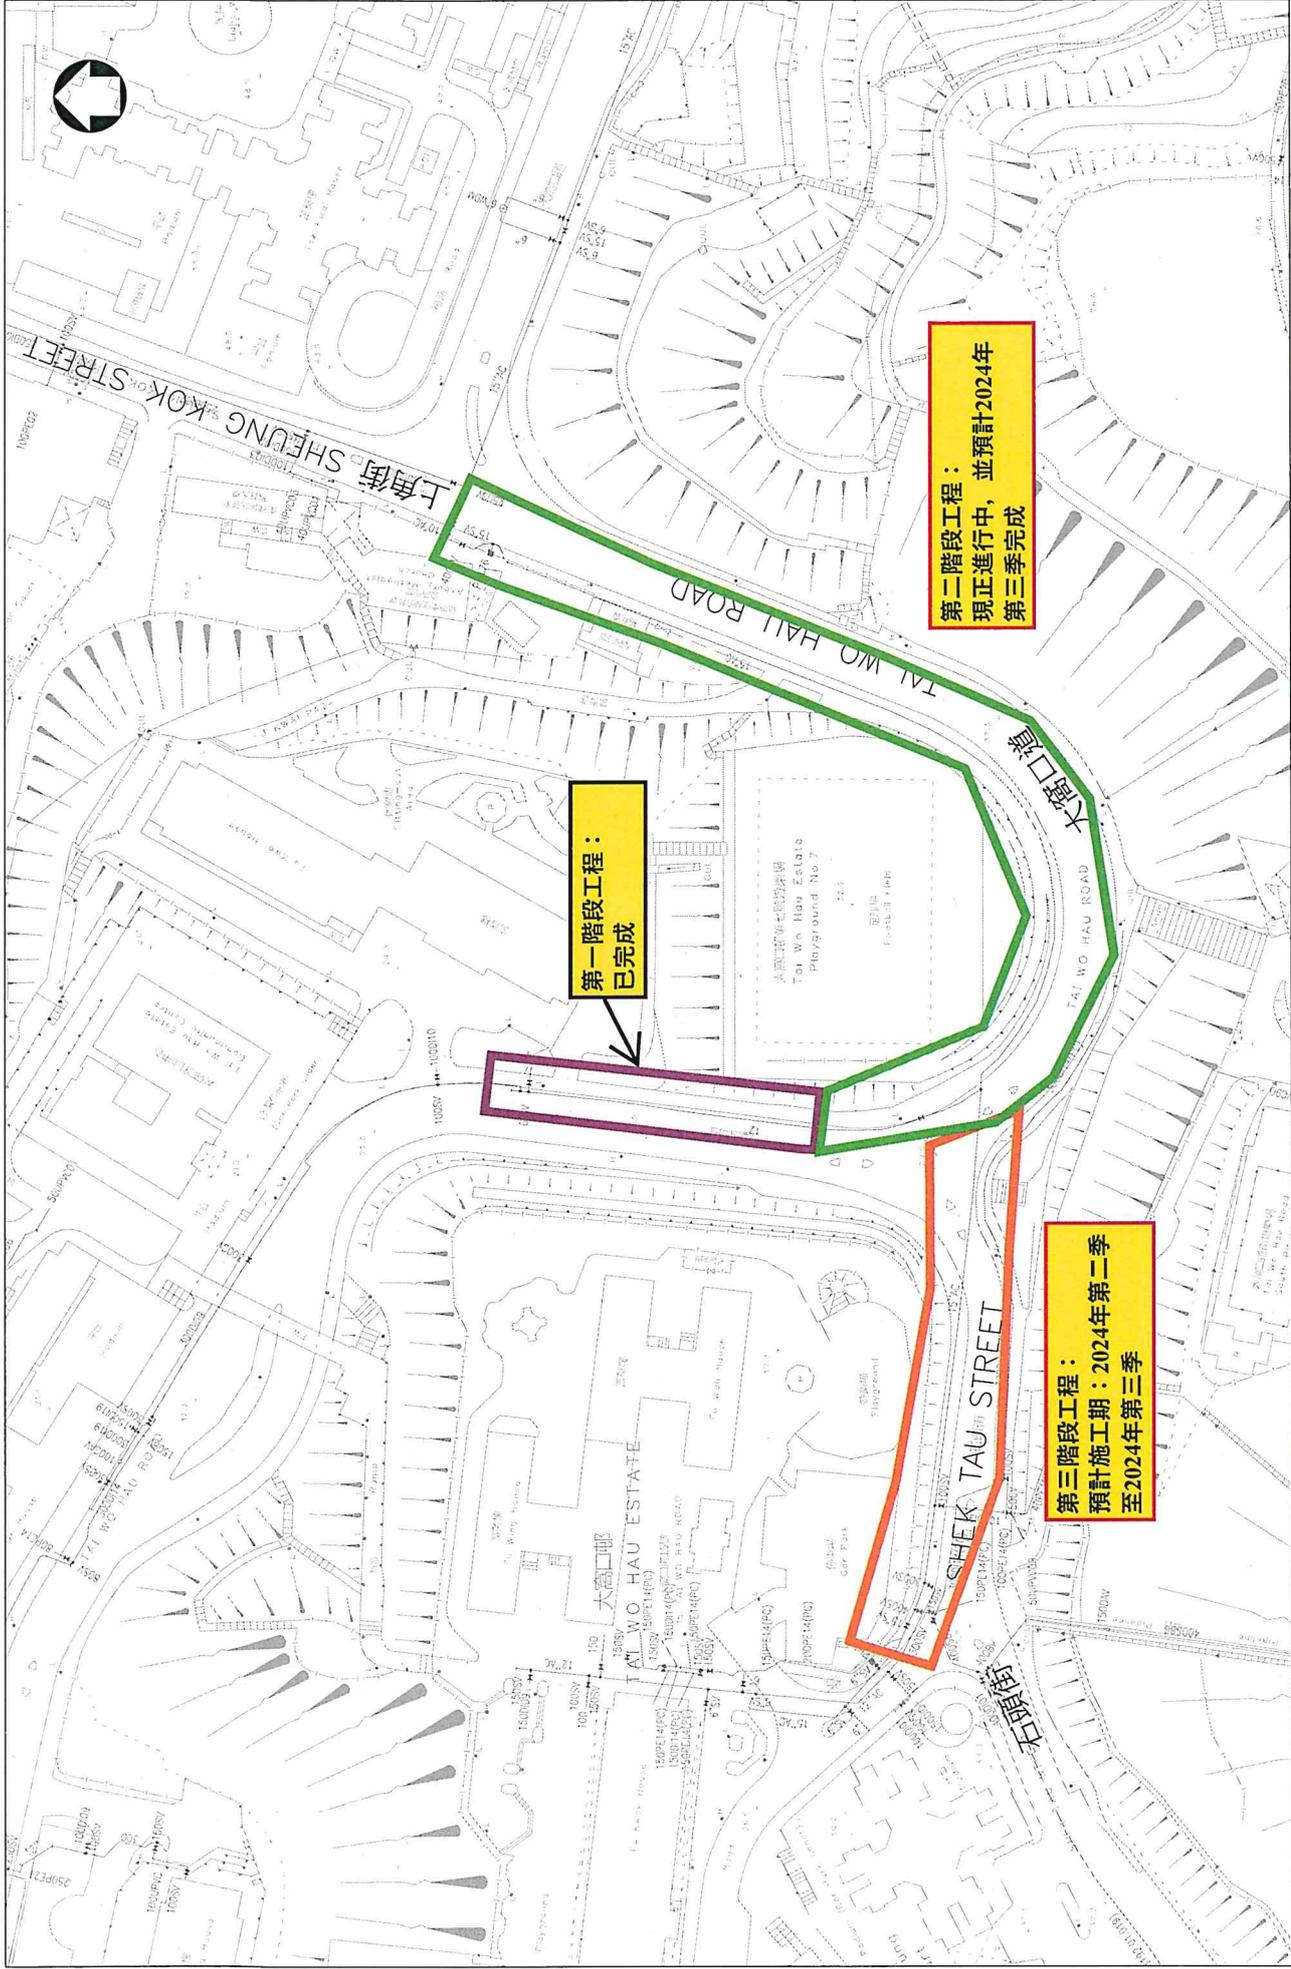

第一階段工程：
已完成

第二階段工程：
現正進行中，並預計2024年
第三季完成

第三階段工程：
預計施工期：2024年第二季
至2024年第三季

大窩口道工程施工進度預計圖