

**葵青區議會  
地區設施及工程委員會**

**工程合約編號 HY/2024/09-  
行人天橋、高架行人道及行人隧道加建人人暢道通行設施  
第八組第一份合約**

**於青綠街花園部分休憩用地的臨時借用安排**

**目的**

本文件旨在就臨時借用康樂及文化事務署（下稱「康文署」）轄下的青綠街花園部分休憩用地的安排，諮詢葵青區議員轄下的地區設施及工程委員會的意見。

**背景**

2. 路政署（下稱「本署」）於 2020 年 12 月就「人人暢道通行」下的「特別計劃」發出傳閱文件（詳情請參閱葵青區議會轄下交通及運輸事務委員會文件第 45/2020 及 45a/2020 號），邀請交通及運輸委員會選出不多於三條區內的現有行人通道，作為「特別計劃」下優先推展的加建升降機項目。葵青區議會秘書處於 2020 年 12 月 16 日公布該委員會揀選了為橫跨青綠街近青怡花園的行人天橋（行人通道編號：NF214）加建兩部升降機，作為「特別計劃」的推展項目之一（平面圖載於附件一）。有關項目與其他「人人暢道通行」工程項目一同納入工程合約編號 HY/2024/09 內推展，而該工程合約已於 2024 年 8 月展開。

3. 由於擬建二號升降機的位置缺乏現有行車道連接，經過本署的工程顧問及承建商評估後，建議臨時借用青綠街花園部分休憩用地，作為工程車輛及建築機械及物料的臨時運輸通道，以便進行相關加建升降機工程。

### **臨時借用青綠街花園部分休憩用地的具體安排**

4. 康文署原則上同意臨時借用青綠街花園部分休憩用地的安排，詳情如下，並請參閱附件二。

5. 青綠街花園西南面約 6 米的花槽將改建為臨時工程車輛出入口，並將設置注水式護欄作圍封，而花槽內 9 棵植物（胸高直徑小於 95 mm）將臨時移除，並會在工程完成後重新補種。另外，青綠街花園部分的欄杆亦需要臨時移除。

6. 於工程進行期間，青綠街花園約 140 平方米的休憩用地將臨時關閉及由承建商以注水式護欄圍封用作工程車輛和建築機械及物料的臨時運輸通道，以保障公眾安全。

7. 本署預計上述臨時安排將維持約三年，當相關加建升降機工程完成後，承建商將修復青綠街花園至原狀。

### **諮詢意見**

8. 現隨文件附上一份回條，請委員於 2026 年 4 月 24 日前就上述臨時借用青綠街花園部分休憩用地的安排提供意見及支持。

9. 委員如對本署提交的傳閱文件有任何查詢，歡迎與本署工程師文祥光先生（電話：2762 3617 / 電郵：thomas.ck.man@hyd.gov.hk）聯絡。

## 附件

附件一：為橫跨青綠街近青怡花園行人天橋加建升降機工程平面圖

附件二：臨時借用青綠街花園部分休憩用地的具體安排佈置圖

路政署

2026年4月


# 附件一

擬建二號升降機模擬圖



版本	修訂說明	修訂	日期
發佈狀態			
供參考用			
客戶			
 路政署  HIGHWAYS DEPARTMENT			
工程經理代表			
			
合約名稱			
合約編號 : HY/2024/09 為行人天橋、高架行人道及 行人隧道加建行人暢道通行設施 - 第八組第一份合約			
圖則名稱			
為橫跨青綠街近青怡花園行人 天橋加建升降機工程平面圖			
比例		日期	
1:300 @A3		06 Nov 2025	
繪圖者	編製者	審核者	
SHL	CCM	DI	
圖紙編號			版本
HY202409/NF214/L1&L2/SK/0008			-

# 附件二

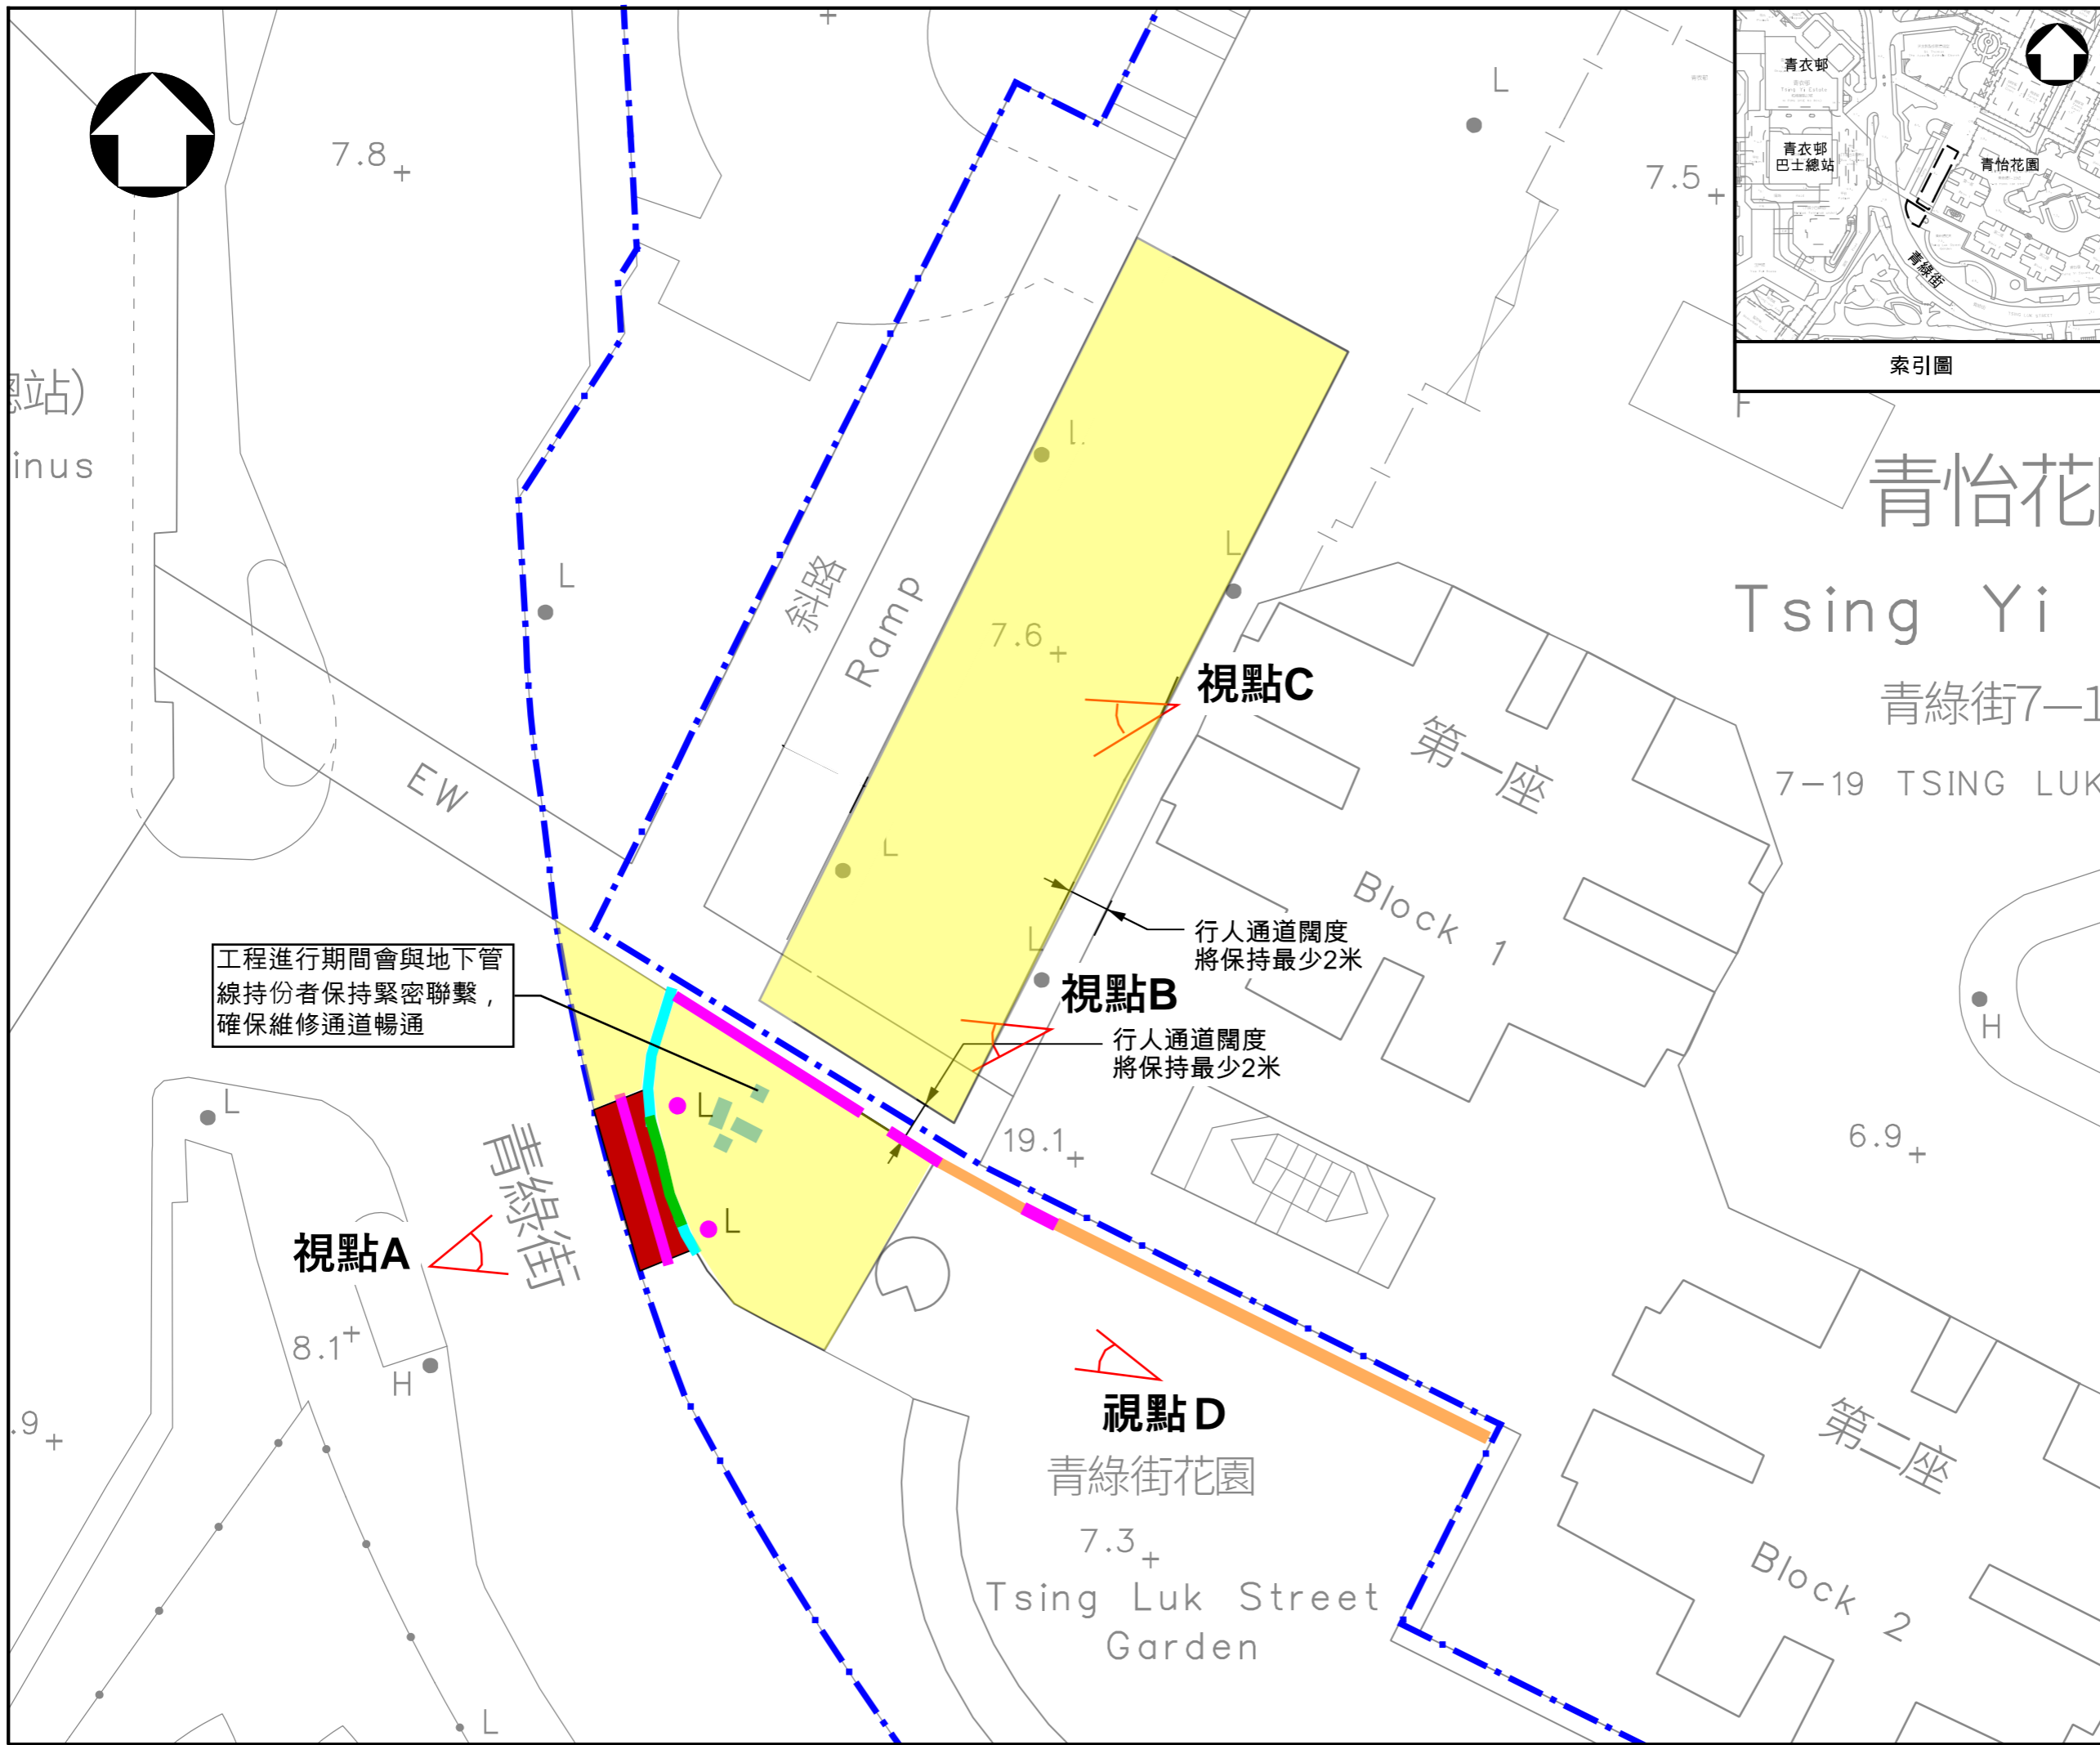

圖例

- 擬議升降機加建工程臨時工地範圍
- 花槽將臨時移除並會在工程完成後復原
- 欄杆將於原址保留
- 欄杆將臨時移除並會在工程完成後復原
- 花槽圍牆將於原址保留
- 花槽圍牆將臨時移除並會在工程完成後復原
- L 燈柱將臨時移除並會在工程完成後復原
- 青綠街花園範圍
- 地下公用管線的井蓋

工程進行期間會與地下管線持份者保持緊密聯繫，確保維修通道暢通

行人通道闊度將保持最少2米

行人通道闊度將保持最少2米

版本	修訂說明	修訂	日期
發佈狀態	供參考用		
客戶	路政署 HIGHWAYS DEPARTMENT		
工程經理代表	AtkinsRéalis		
合約名稱	合約編號：HY/2024/09 為行人天橋、高架行人道及行人隧道加建行人暢道通行設施 - 第八組第一份合約		
圖則名稱	<b>臨時借用青綠街花園部分休憩用地的具體安排佈置圖</b>		
比例	1:300 @A3	日期	21 OCT 2025
繪圖者	SHL	編製者	AL
		審核者	DI
圖紙編號	HY202409/NF214/L1/SK/0006		版本
			-

### 視點A


欄杆將臨時移除，並會在工程完成後復原

燈柱將於原址保留

花槽將臨時移除，並會在工程完成後復原

擬議路徑方案出入口位置

臨時工程車輛出入口將設置注水式護欄

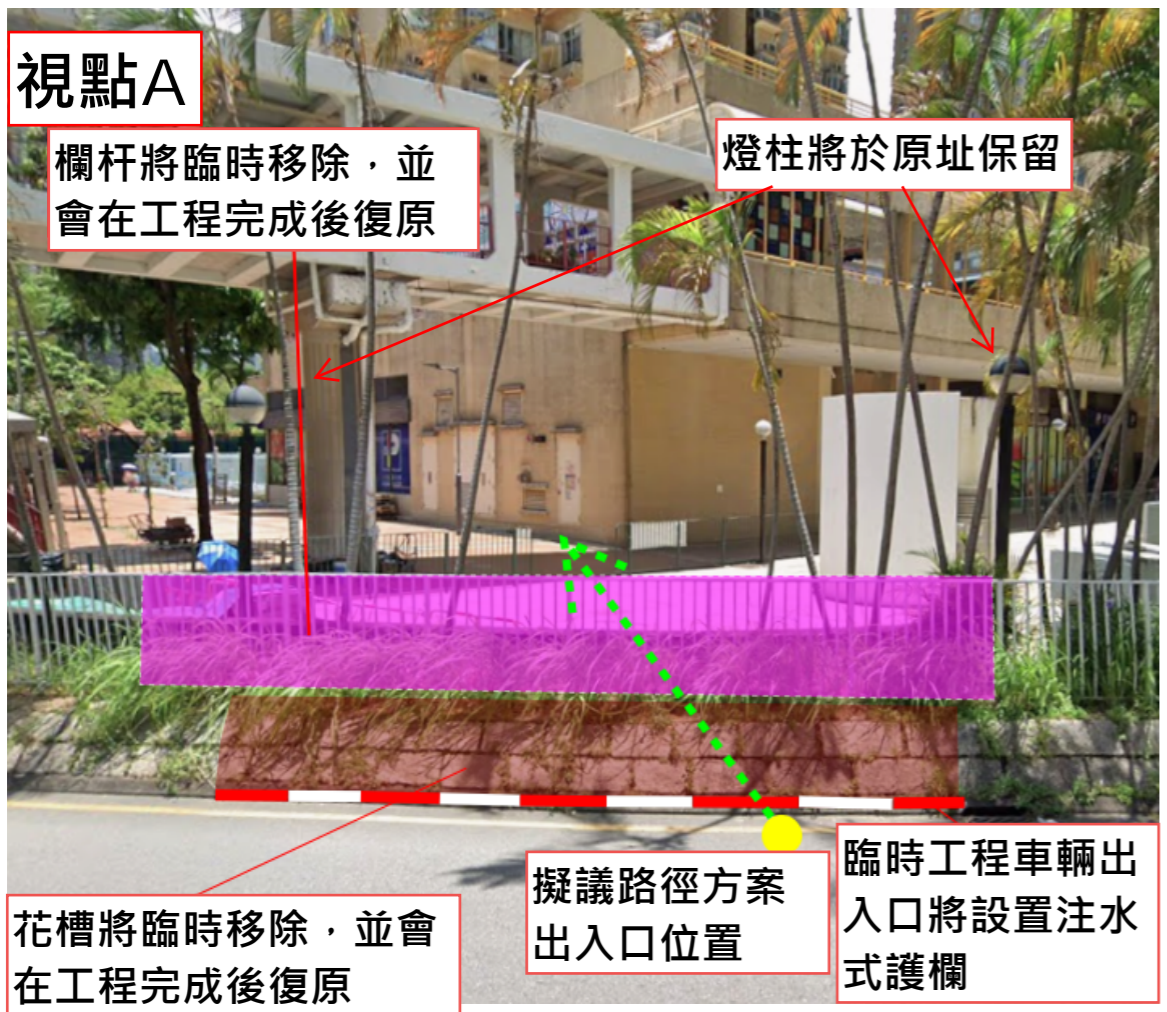

### 視點B

花槽內 9 棵植物 (胸高直徑小於95 毫米) 將臨時移除，並會在工程完成後重新補種


燈柱將於原址保留

臨時圍封約 140 平方米的休憩用地，以注水式護欄圍封出預留作工程車輛和建築機械及物料的臨時運輸通道

花槽圍牆臨時移除，並會在工程完成後復原

工程進行期間會與地下管線持份者保持緊密聯繫，確保維修通道暢通

欄杆將臨時移除，並會在工程完成後復原

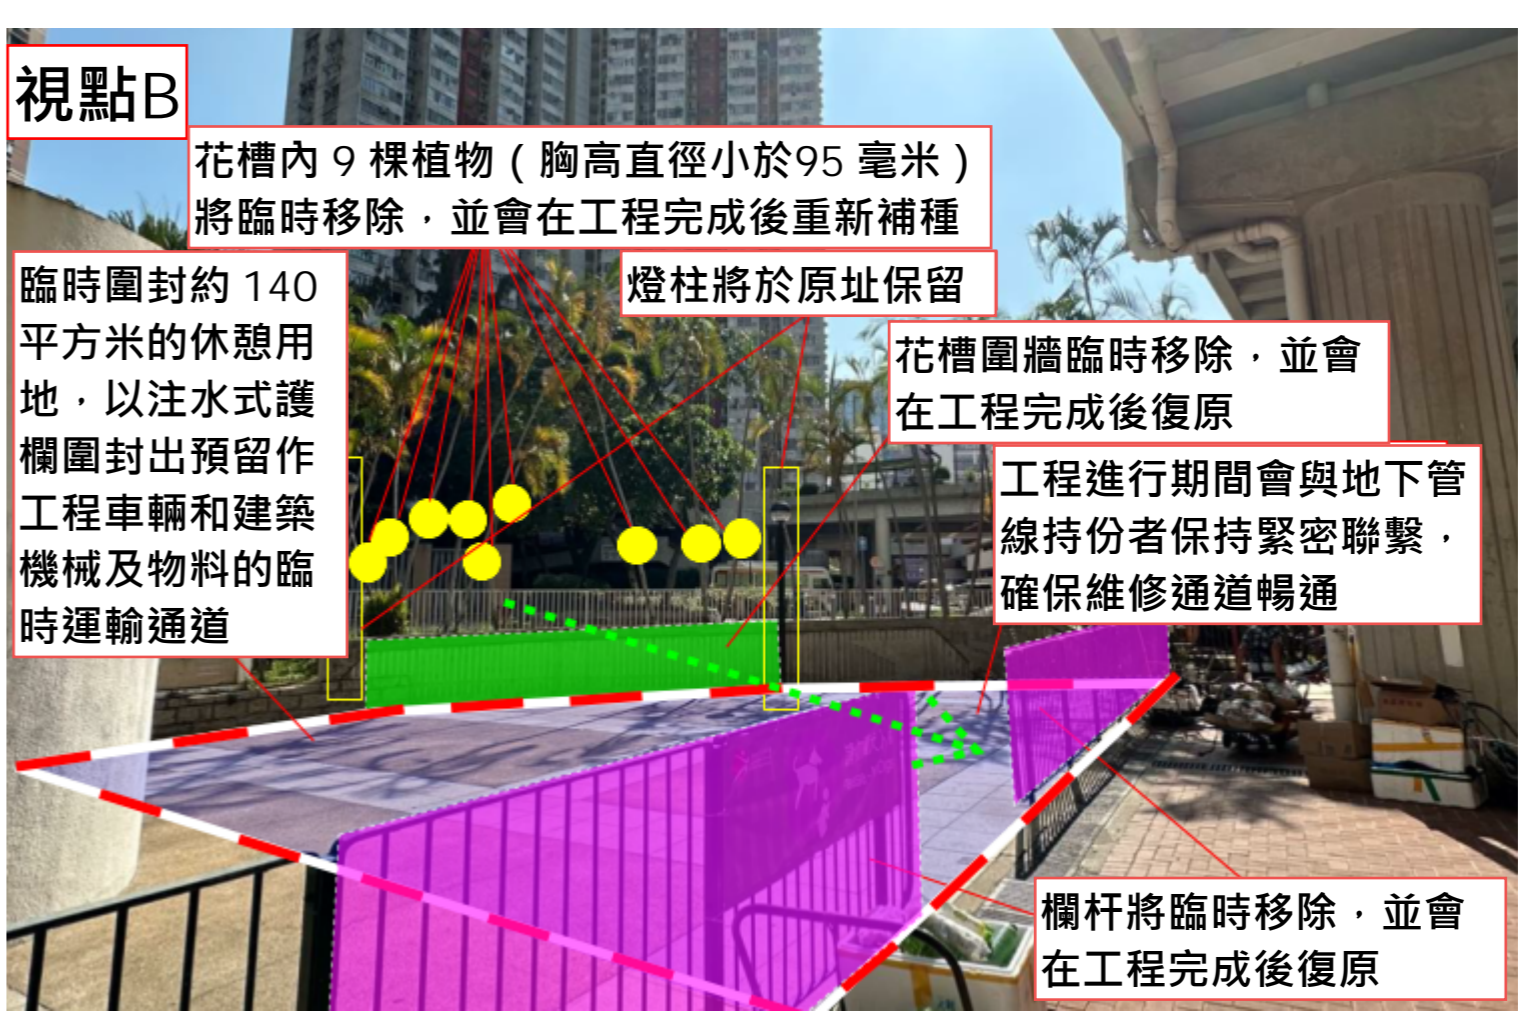

### 視點C

現在的圍封範圍

行人通道保持最少2米闊



### 視點D

欄杆將於原址保留

欄杆將臨時移除並會在工程完成後復原

