

粉嶺皇后山
居者有其屋計劃發展項目命名

粉嶺皇后山正進行一項居者有其屋計劃發展項目，該屋苑將會興建 6 座住宅大廈，共提供 3,222 個單位，預計在二零二一年落成，屋苑位置請見附件一及二。該屋苑及樓宇的命名如下：

屋苑命名

屋苑發展項目位置	發展項目名稱	樓宇名稱
粉嶺上水市地段第 276 號 (地段編號有待地契簽署確定)	山麗苑 Shan Lai Court	松山閣 Chung Shan House (Block A)
		榕山閣 Yung Shan House (Block B)
		杏山閣 Hang Shan House (Block C)
		梨山閣 Lei Shan House (Block D)
		楹山閣 Ying Shan House (Block E)
		橋山閣 Kiu Shan House (Block F)


2. 房屋署就有關命名，已諮詢各有關政府部門，他們均沒有提出意見。

文件提交

3. 房屋署現提供有關粉嶺皇后山居者有其屋計劃發展項目的命名安排，請各議員備悉。


房屋署

2018年8月

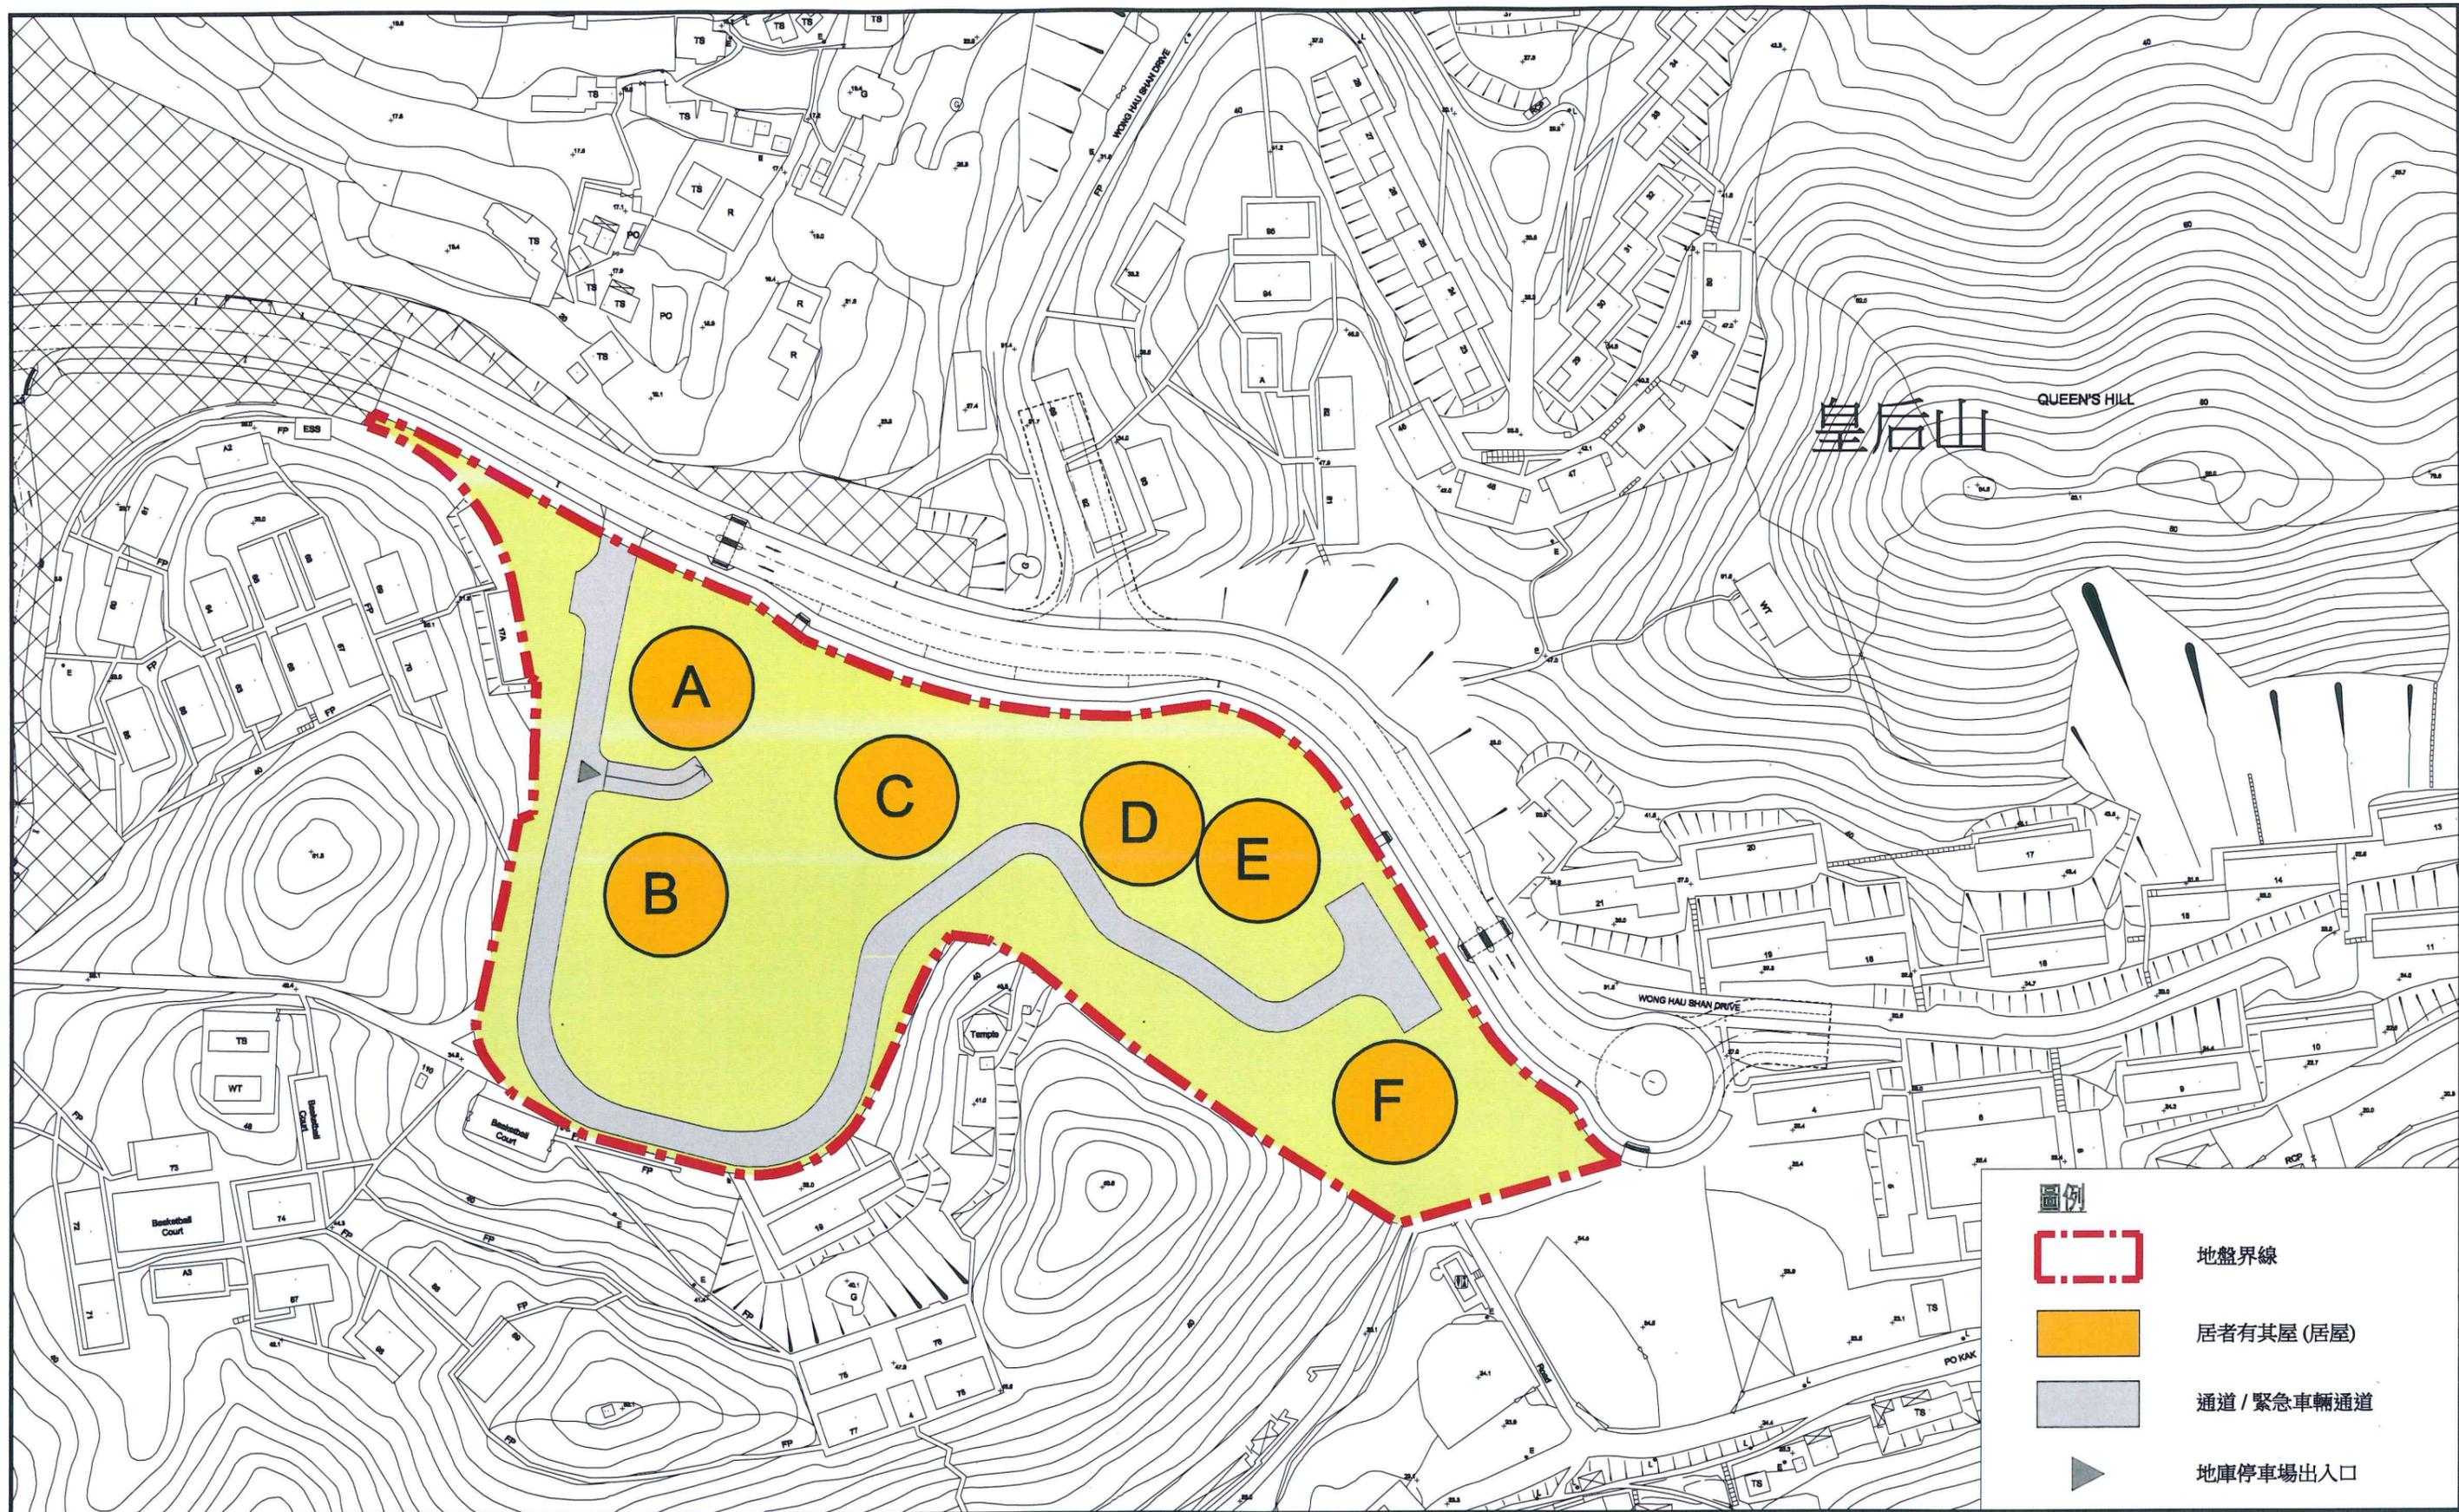

粉嶺皇后山公營房屋發展計劃 -- 概念規劃圖 (居者有其屋)

(備註: 只供參考, 最終設計會因應需要而更改。)

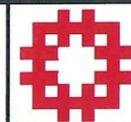

房屋署

比例 1:1500 (A3)

日期: 2018年8月16日

圖則二