


西貢區議會
地區設施管理委員會
2014年1月14日會議
SKDC(DFMC)文件第 14/14 號

SK-DMW164 綠化寶邑路(寶盈花園外)行人路
諮詢期間收到的意見


西貢區議會地區設施管理委員會曾於 2013 年 7 月 16 日的會議上投票通過擬議工程項目「SK-DMW164 綠化寶邑路(寶盈花園外)行人路」，並建議因應持份者較早前提出的意見修訂工程細節(附件一)。秘書處透過西貢民政事務處就經修訂的工程細節再次諮詢相關的持份者。現整理及歸納持份者對擬議工程的意見如下，供委員參閱及討論：

- 「早前已去信提出反對的意見，奈何貴會沒有聽取我們的意見」。
(各持份者早前就是項工程提出的意見已電郵傳閱予各地區設施管理委員會委員。)

西貢區議會秘書處
二〇一四年一月

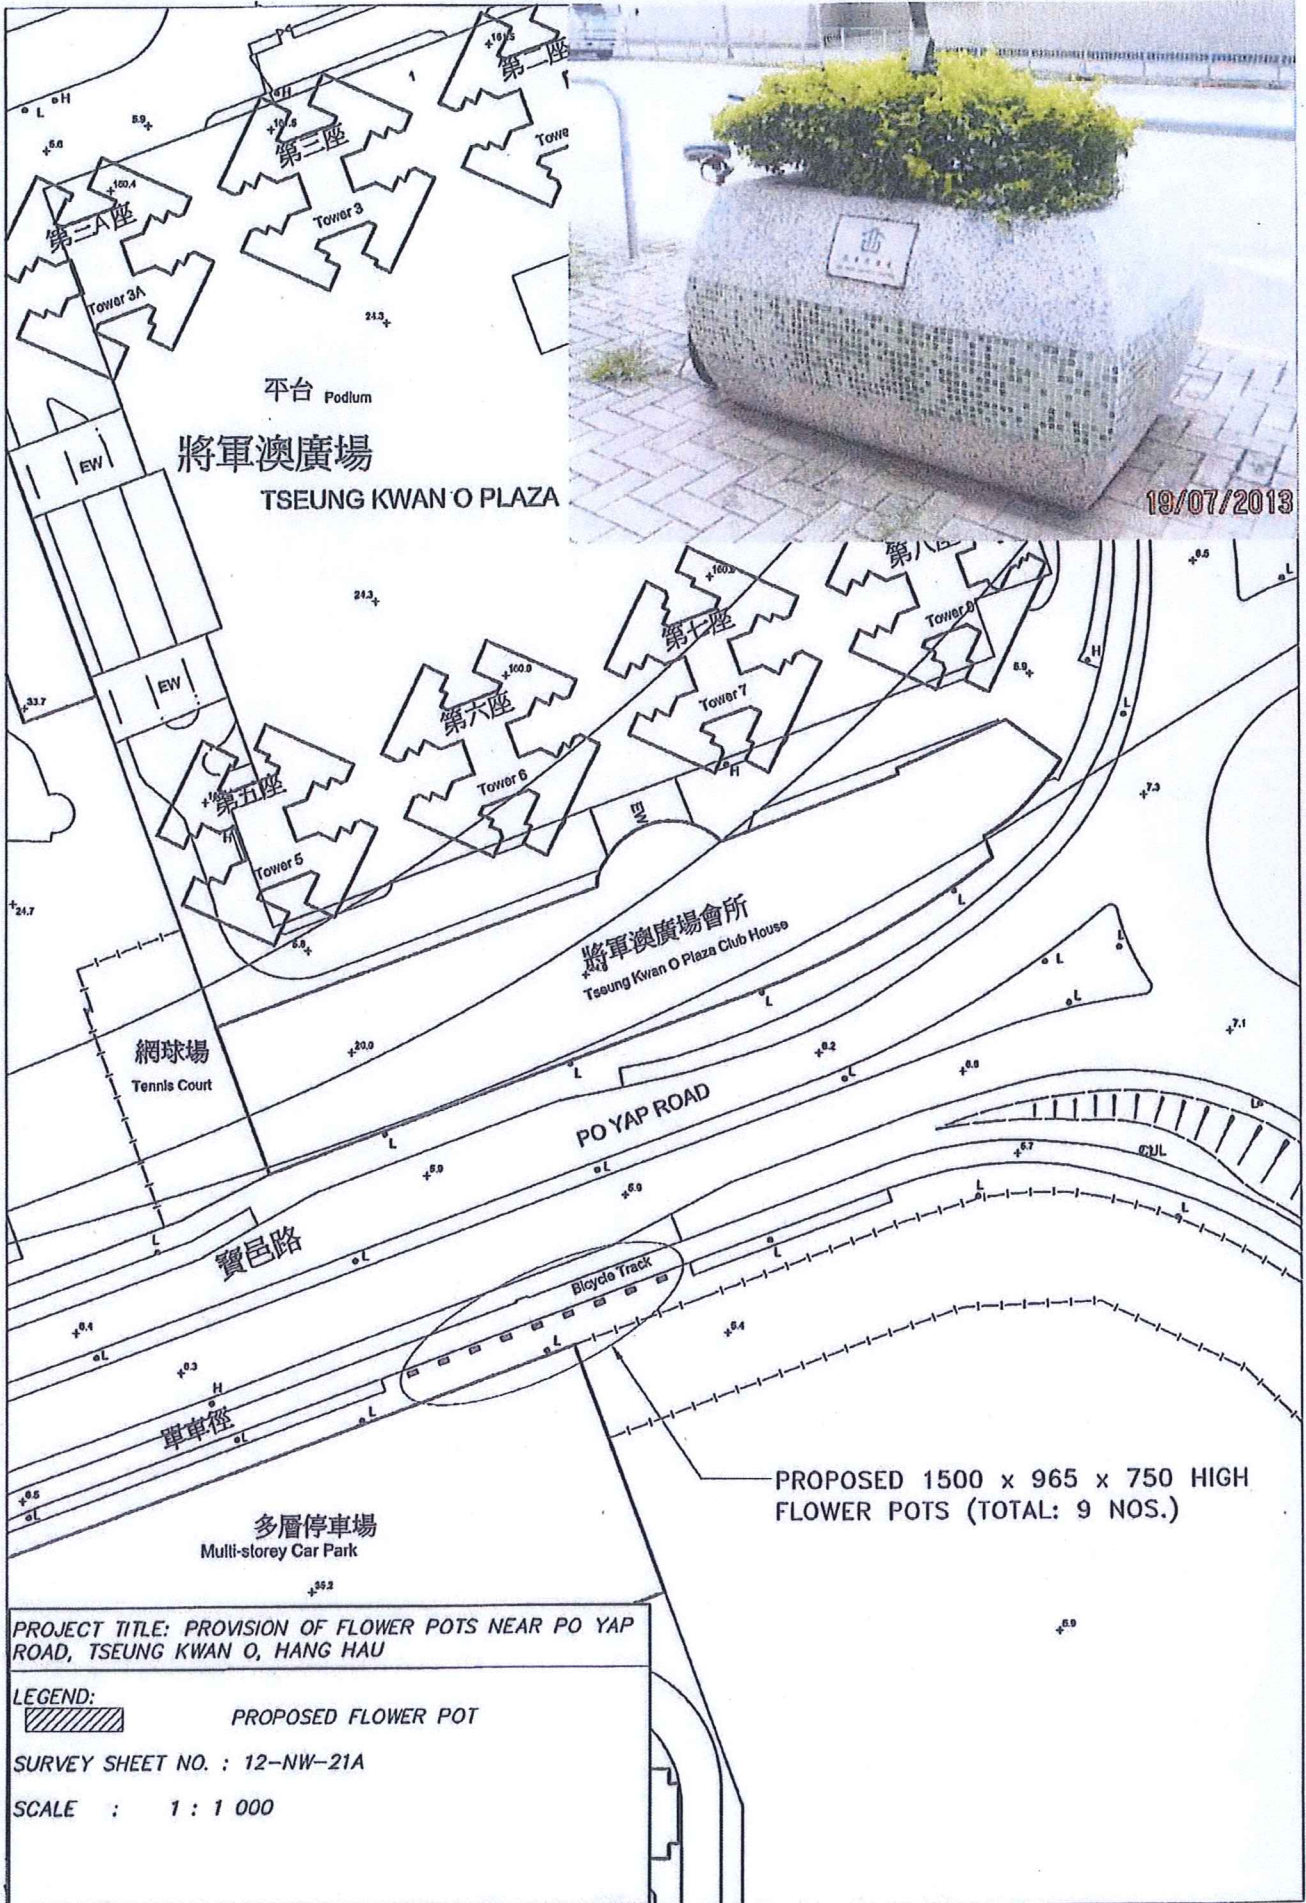

PROJECT TITLE: PROVISION OF FLOWER POTS NEAR PO YAP ROAD, TSEUNG KWAN O, HANG HAU

LEGEND:
 PROPOSED FLOWER POT

SURVEY SHEET NO. : 12-NW-21A

SCALE : 1 : 1 000

PROPOSED 1500 x 965 x 750 HIGH FLOWER POTS (TOTAL: 9 NOS.)