



康樂及文化事務署

Leisure and Cultural Services Department

電話 TEL: 2601 8724

圖文傳真 FAX NO: 2695 3886

本署檔號 OUR REF: LCS 1/HQ 726/06(4) XIII

來函檔號 YOUR REF: () in SKDC 13/35/43

將軍澳坑口培成路38號
西貢將軍澳政府綜合大樓3及4樓
西貢區議會
社會服務及健康安全城市委員會
香港知專設計學院合作事宜工作小組
召集人譚領律議員

傳真：2174 8355

譚議員：

西貢區議會社會服務及健康安全城市委員會轄下
香港知專設計學院合作事宜工作小組

謝謝貴工作小組2014年4月11日的來信，查詢香港知專學院與將軍澳第74區地區休憩用地連接處擬建有蓋行人通道的最新發展，以及希望我們提供有關有蓋行人通道的設計圖。

繼貴工作小組於2013年1月9日給予我們寶貴的意見後，本署及建築署隨即跟進及完善有關設計，現夾附有關有蓋行人通道的設計圖於附件，以供貴工作小組參閱。

建築署表示，整項工程進度理想，若一切順利，預計工程可如期於2014年10月完成，而上述有蓋行人通道的工程亦可一併同期完工。本署及建築署會繼續積極跟進工程的進度，務求儘快提供有關文康設施予市民享用。

多謝貴工作小組對區內文康體設施發展的關注。

康樂及文化事務署署長

(談潔貞  代行)

2014年5月13日


附件

副本送

西貢區康樂事務經理馮嘉慧女士
建築署高級工程策劃經理鄧偉明先生

傳真：2194 4241

傳真：2537 3713

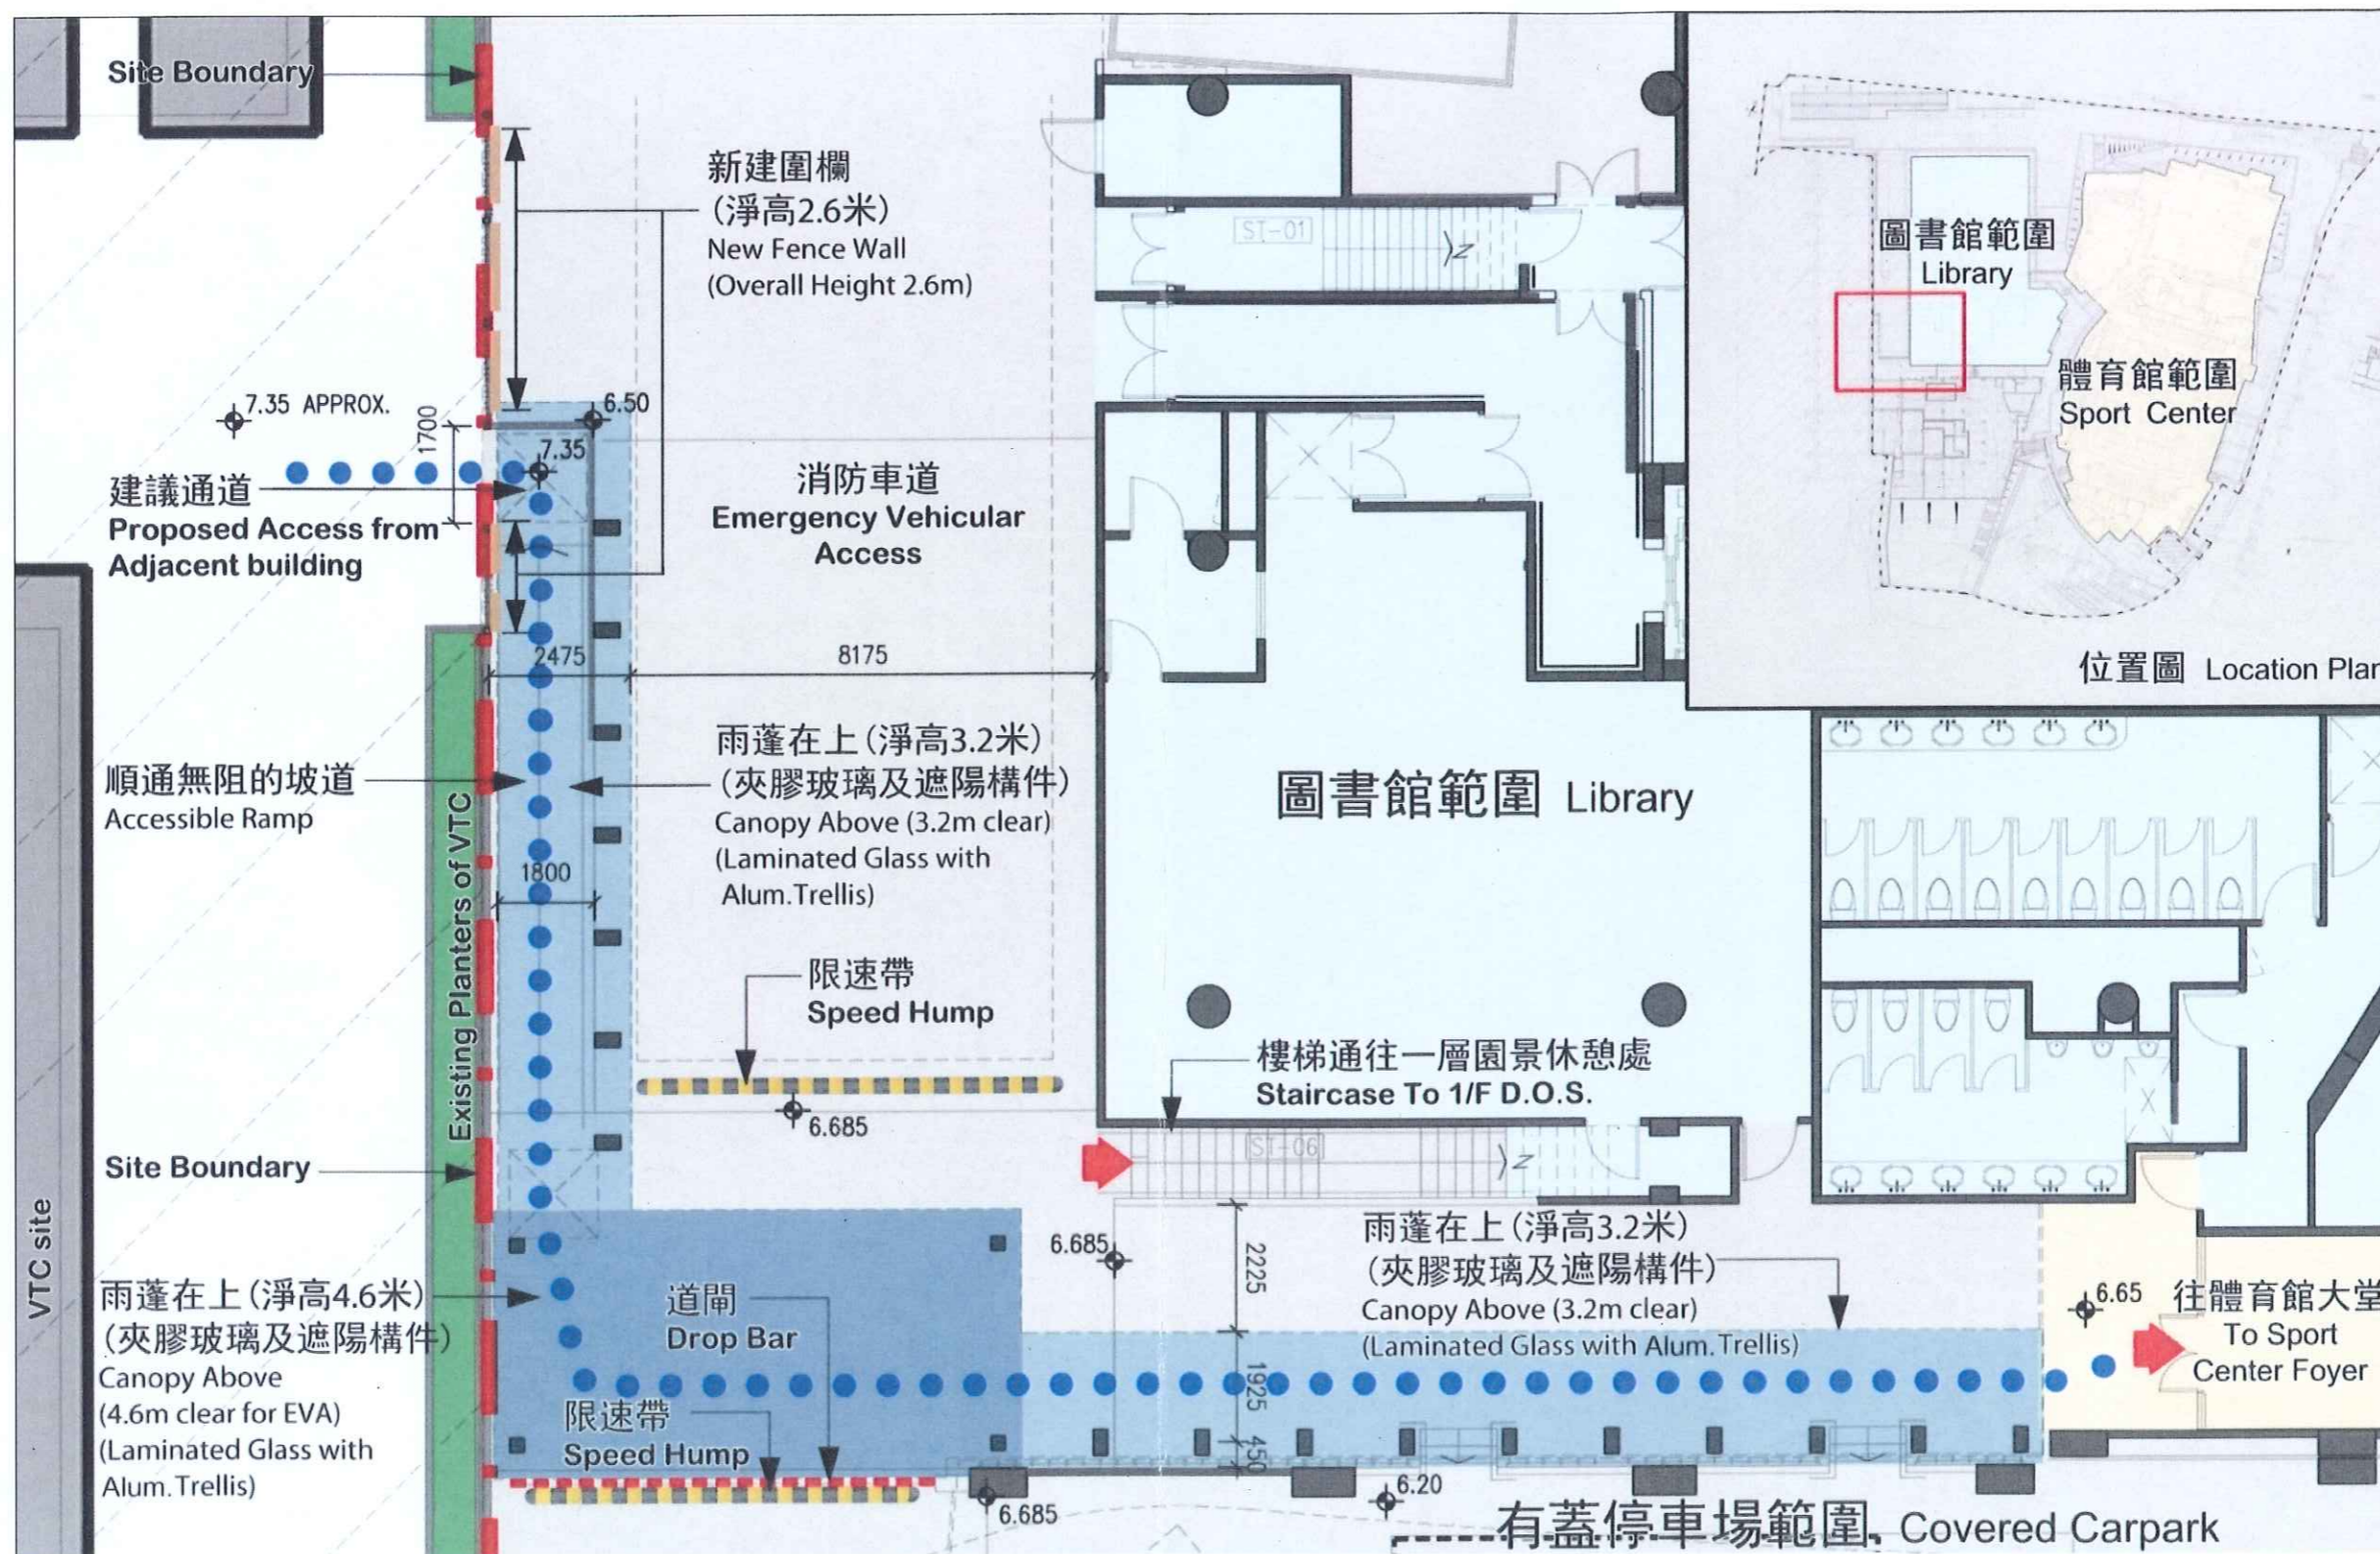

擬建有蓋行人通道方案平面圖

G/F Plan of Proposed Covered Walkway (1:100 @ A3)

May 2014