

西貢區議會

交通及運輸委員會二〇一三年第六次會議

第二階段影業路迴旋處改善工程

問題

委員會要求於影業路加設行人過路設施，保障路人安全，並要求運輸署正視訴求，盡快擴闊影業路(集福路至寶寧路之間一段)，並在該處設置紅綠燈。

初步建議

2. 本署會分兩個階段改善影業路/寶寧路/常寧路迴旋處(簡稱影業路迴旋處)，以舒緩交通擠塞及提升行人過路的安全。
3. 本署已為第一階段的上述改善工程，即擴闊影業路工程立項，而路政署會待中華電力有限公司遷移受影響的高壓電纜工程完成後，大約於本年底或明年初展開擴闊影業路工程，預計於明年第二季完工。
4. 第二階段為改善影業路迴旋處工程，請參見以下第 5 至 7 段有關工程範圍和進度。

工程範圍

5. 第二階段影業路迴旋處改善工程的工程範圍包括(見附圖 NE130578.04) -
 - (a) 將現時影業路迴旋處更改成交通燈控制的路口;
 - (b) 增設寶寧路東行車路的左轉和直行線;

- (c) 增設寶寧路西行車路的左轉線;
- (d) 增設常寧路北行車路的左轉線;及
- (e) 興建相關道路、土力、斜坡及綠化工程。


進度

6. 本署現正就上述第二階段影業路迴旋處改善工程進行技術可行研究，並於本年 9 月初就改善工程的方案諮詢相關部門。當中本署交通控制部經已就改善工程的交通控制可行性有初步結果，而路政署正就改善工程的可行性、時間表及費用進行研究。
7. 待本署核實上述改善工程的技術可行研究後，本署將整合部門意見及修改工程細節，再經西貢民政事務處就該改善工程進行諮詢。

諮詢意見

8. 歡迎委員們就上述第二階段影業路迴旋處改善工程的初步建議提出意見。

運輸署
2013 年 11 月

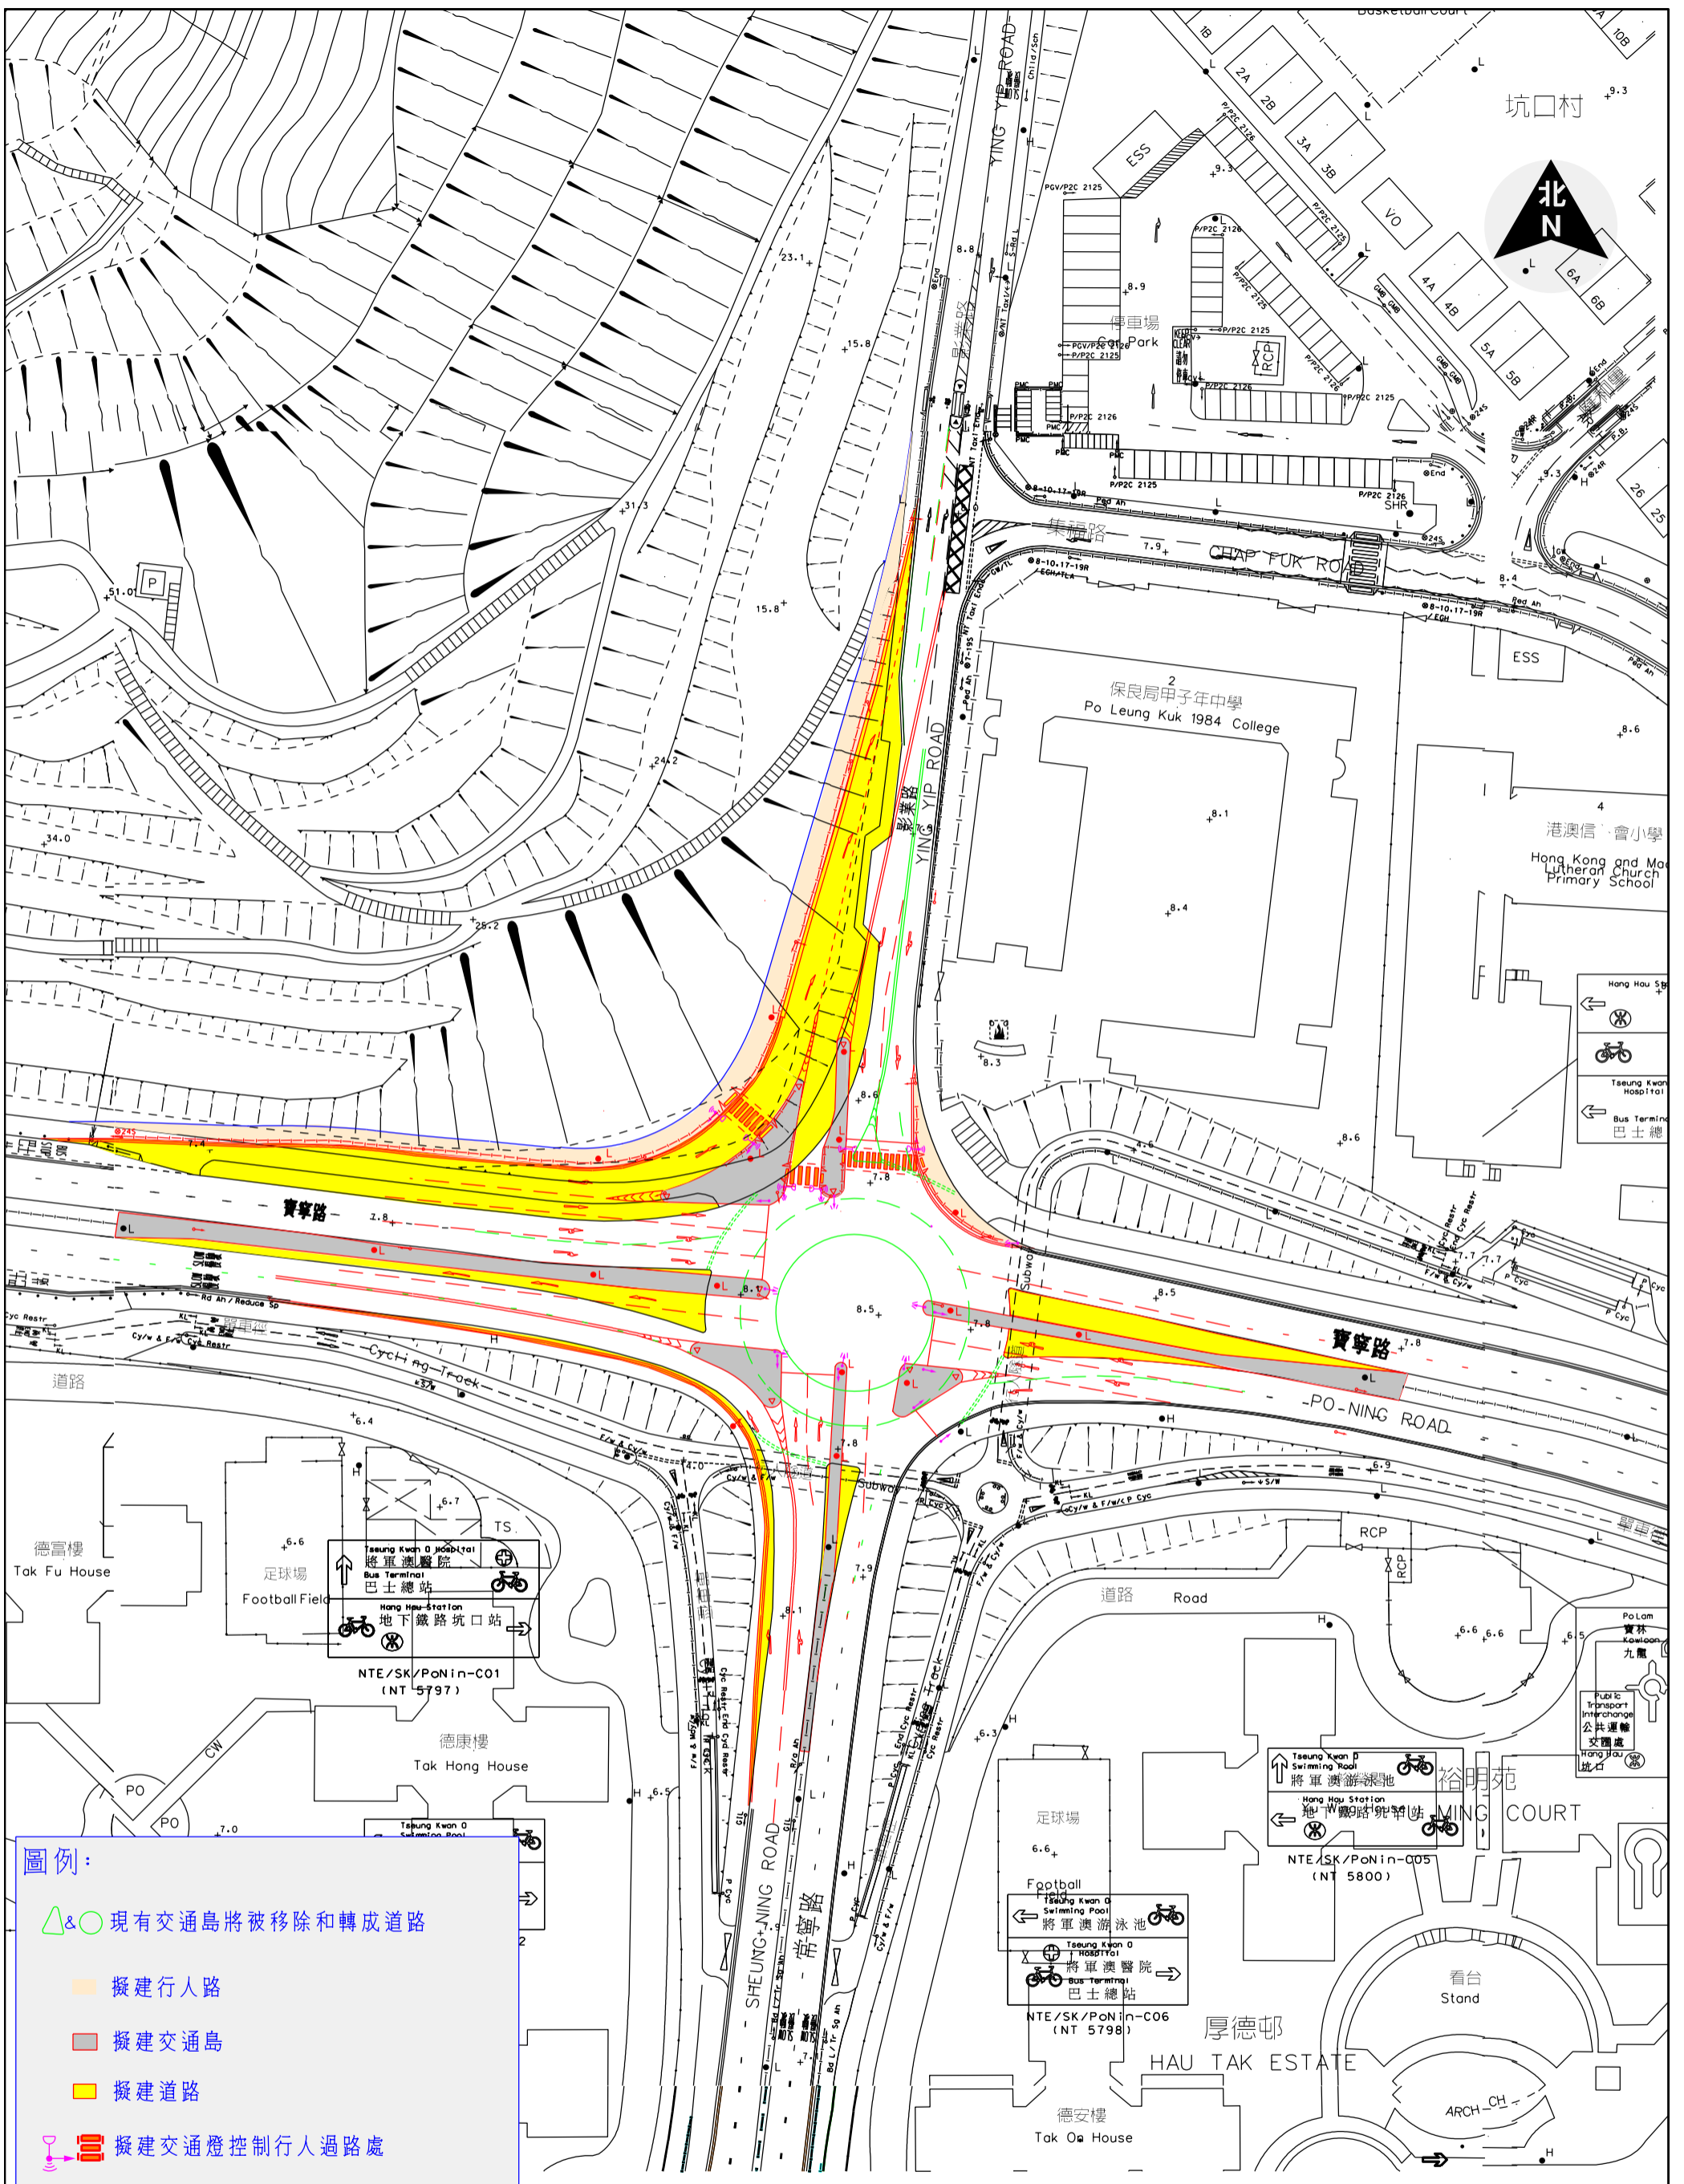

圖則名稱：第二階段影業路迴旋處改善工程
 圖則編號：NE130578.04 (E12P16A)
 比例：1：1000

初稿



運輸署

Transport Department

交通工程(新界東)部