

項目編號 CE10/2014(CE) 安達臣道石礦場用地發展



西貢區議會—交通及運輸委員會
2015年5月21日(星期四)



土木工程拓展署
CIVIL ENGINEERING
AND DEVELOPMENT
DEPARTMENT



安達臣道石礦場用地發展－工程背景

- 土木工程拓展署於**2014年7月**開展了「安達臣道石礦場用地發展－勘查研究、設計及建造」顧問研究。
- 在現有石礦場位置提供土地作住宅和商業用途、政府機構或社區設施、石礦公園、休憩用地及美化市容地帶。
- 相關的道路改善工程和行人連繫設施。

區議會諮詢

安達臣道石礦場發展


2015年3月

行人連繫設施及巴士轉乘站

道路改善工程

2015年5月

擬議發展的交通分佈

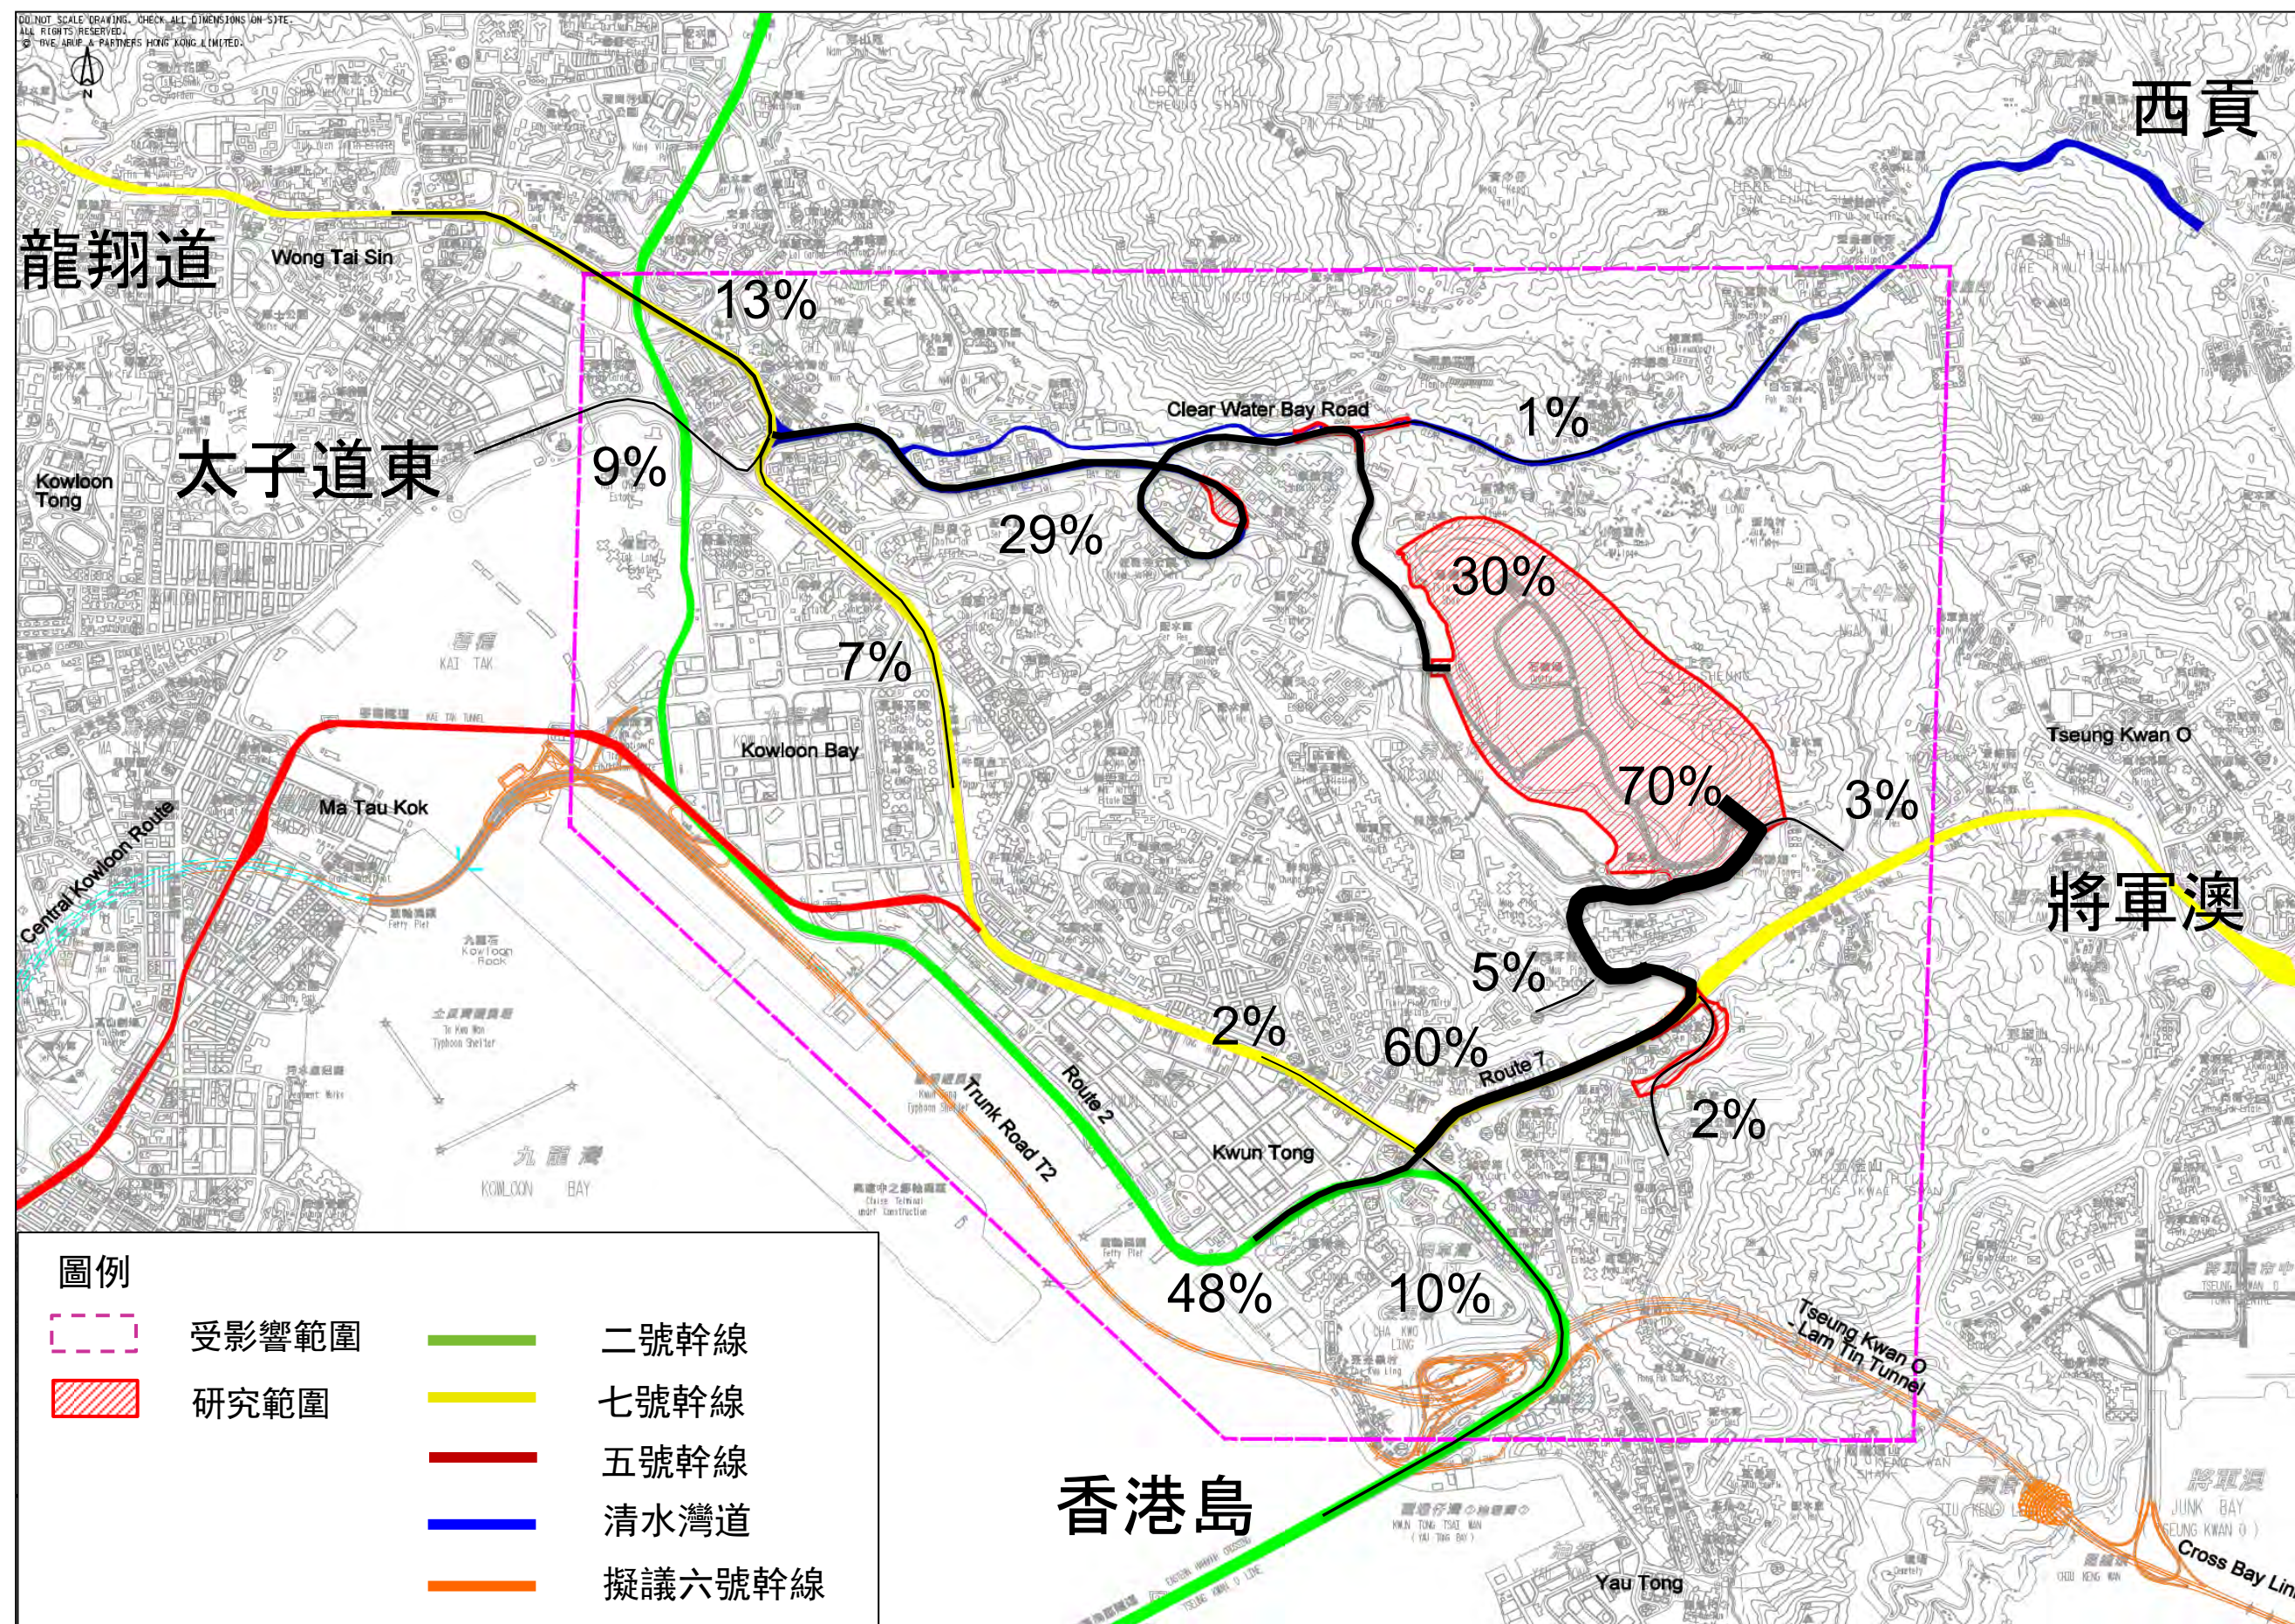

道路改善工程

- 為了應付安達臣道石礦場用地發展產生的交通流量，「交通影響評估」建議實施以下四項道路/路口改善工程：
 - 擴闊新清水灣道近順利邨道的車道
 - 改善清水灣道/新清水灣道/安秀道路口
 - 更改連德道及秀茂坪道路口
 - 於連德道近康華苑及興田邨一段加長路旁上落客處

設計年(2026年)交通流量預測-路段

有建議改善措施

1 清水灣道(由龍翔道至新清水灣道一段)

方向	流量容量比率	
	沒有項目發展	有項目發展
西行	0.93	0.99

< 1.2

2 新清水灣道近順利邨道一段

方向	流量容量比率	
	沒有項目發展及沒有建議改善措施	有項目發展及有建議改善措施
西行	1.08	0.61

< 1.2

3 將軍澳道(由連德道至啟田道一段)

方向	流量容量比率	
	沒有項目發展	有項目發展
西行	0.88	0.98

< 1.2

流量容量比率是繁忙時間道路交通情況的指標。流量容量比率若相等或低於1.0 為可以接受。流量容量比率在1.0 至1.2 之間則表示擠塞情況仍受到控制。流量容量比率大於1.2 時，表示交通擠塞較為嚴重。

設計年 (2026年) 交通流量預測-路口

有建議改善措施

1

清水灣道/
龍翔道路口

剩餘容量			
沒有項目發展		有項目發展	
上午	下午	上午	下午
7%	5%	1%	2%

>0% 正數

2

清水灣道/
安秀道路口

剩餘容量			
沒有項目發展及 沒有建議改善措施		有項目發展及 有建議改善措施	
上午	下午	上午	下午
1%	17%	15%	32%

>0% 正數

4

觀塘道/
協和街路口

車流 / 道路容量比率			
沒有項目發展		有項目發展	
上午	下午	上午	下午
0.97	0.96	1.00	0.98

≤1.0

5

鯉魚門道/
將軍澳道路口

剩餘容量			
沒有項目發展		有項目發展	
上午	下午	上午	下午
11%	23%	11%	23%

>0% 正數


3

連德道/
將軍澳道/
秀茂坪道路口


將現時的燈控路口
取消

剩餘容量顯示燈控路口的運作表現，剩餘容量大於0%表示路口有足夠容量，小於0%表示路口運作超出負荷。


車流 / 道路容量比率顯示迴旋處/優先通行路口的運作表現，車流 / 道路容量比率小於1.0 表示有足夠容量，大於1.0 表示迴旋處/優先通行路口運作超出負荷。

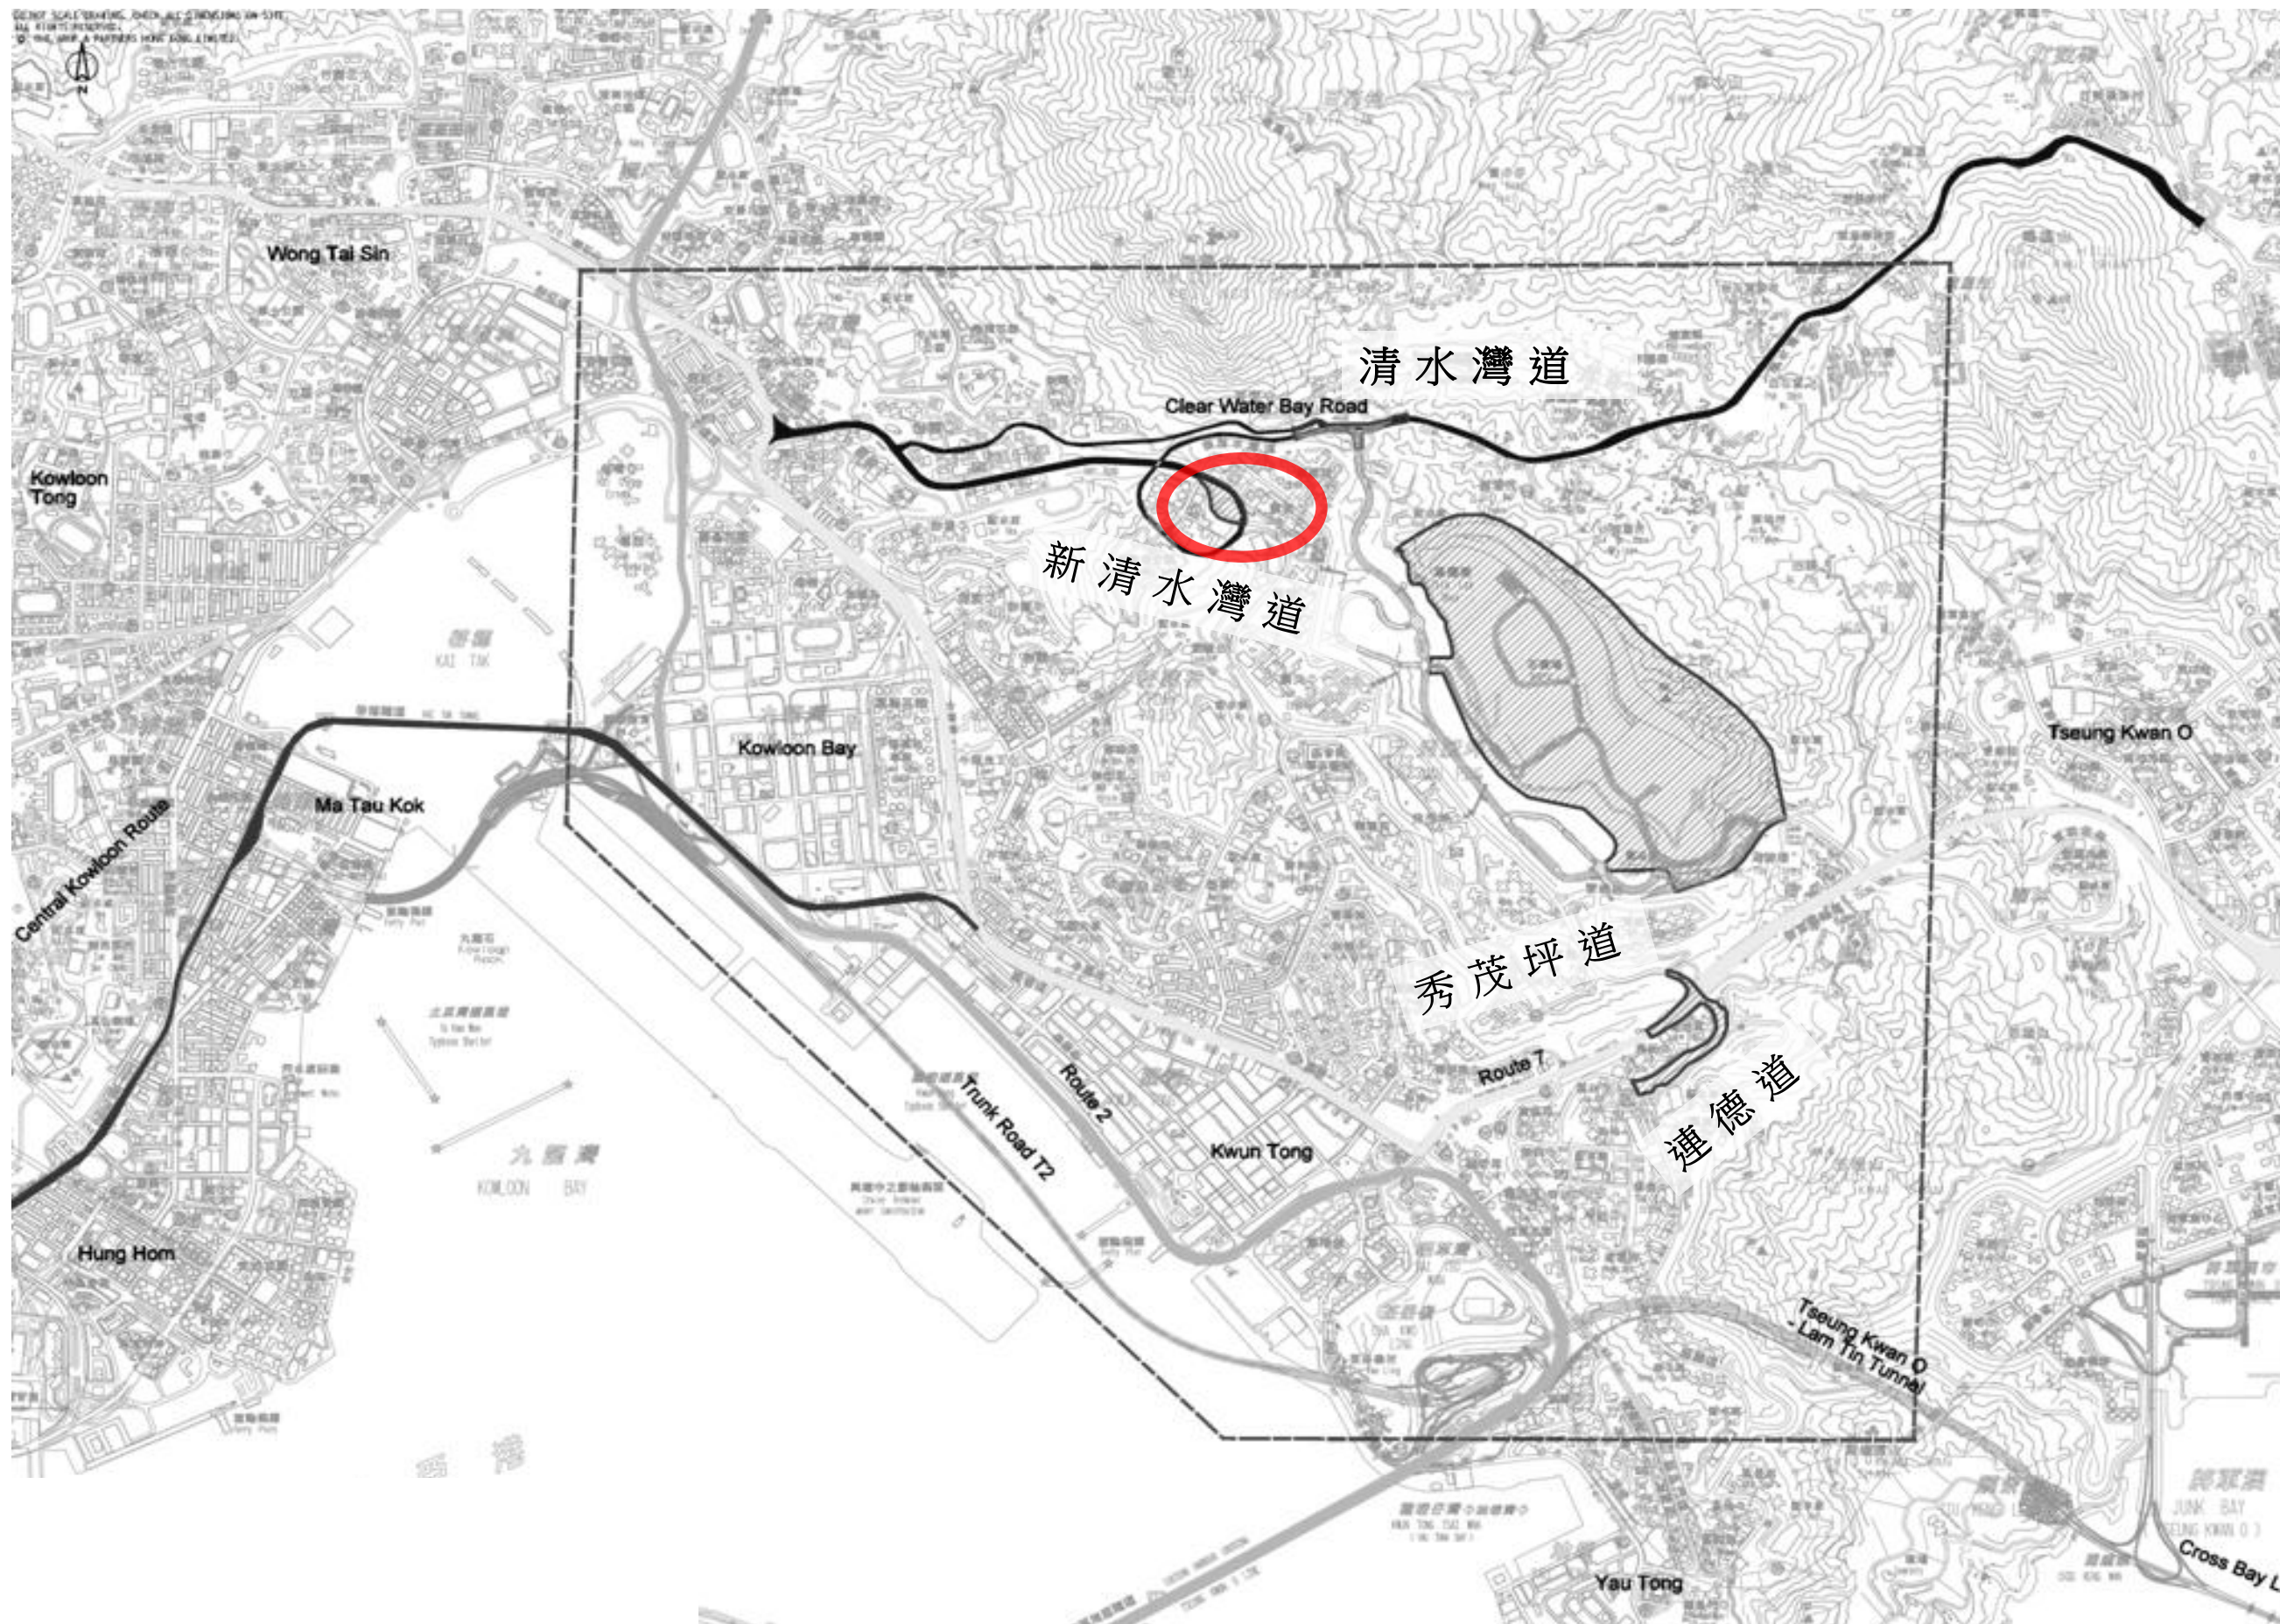


新清水灣道近順利邨道一位置

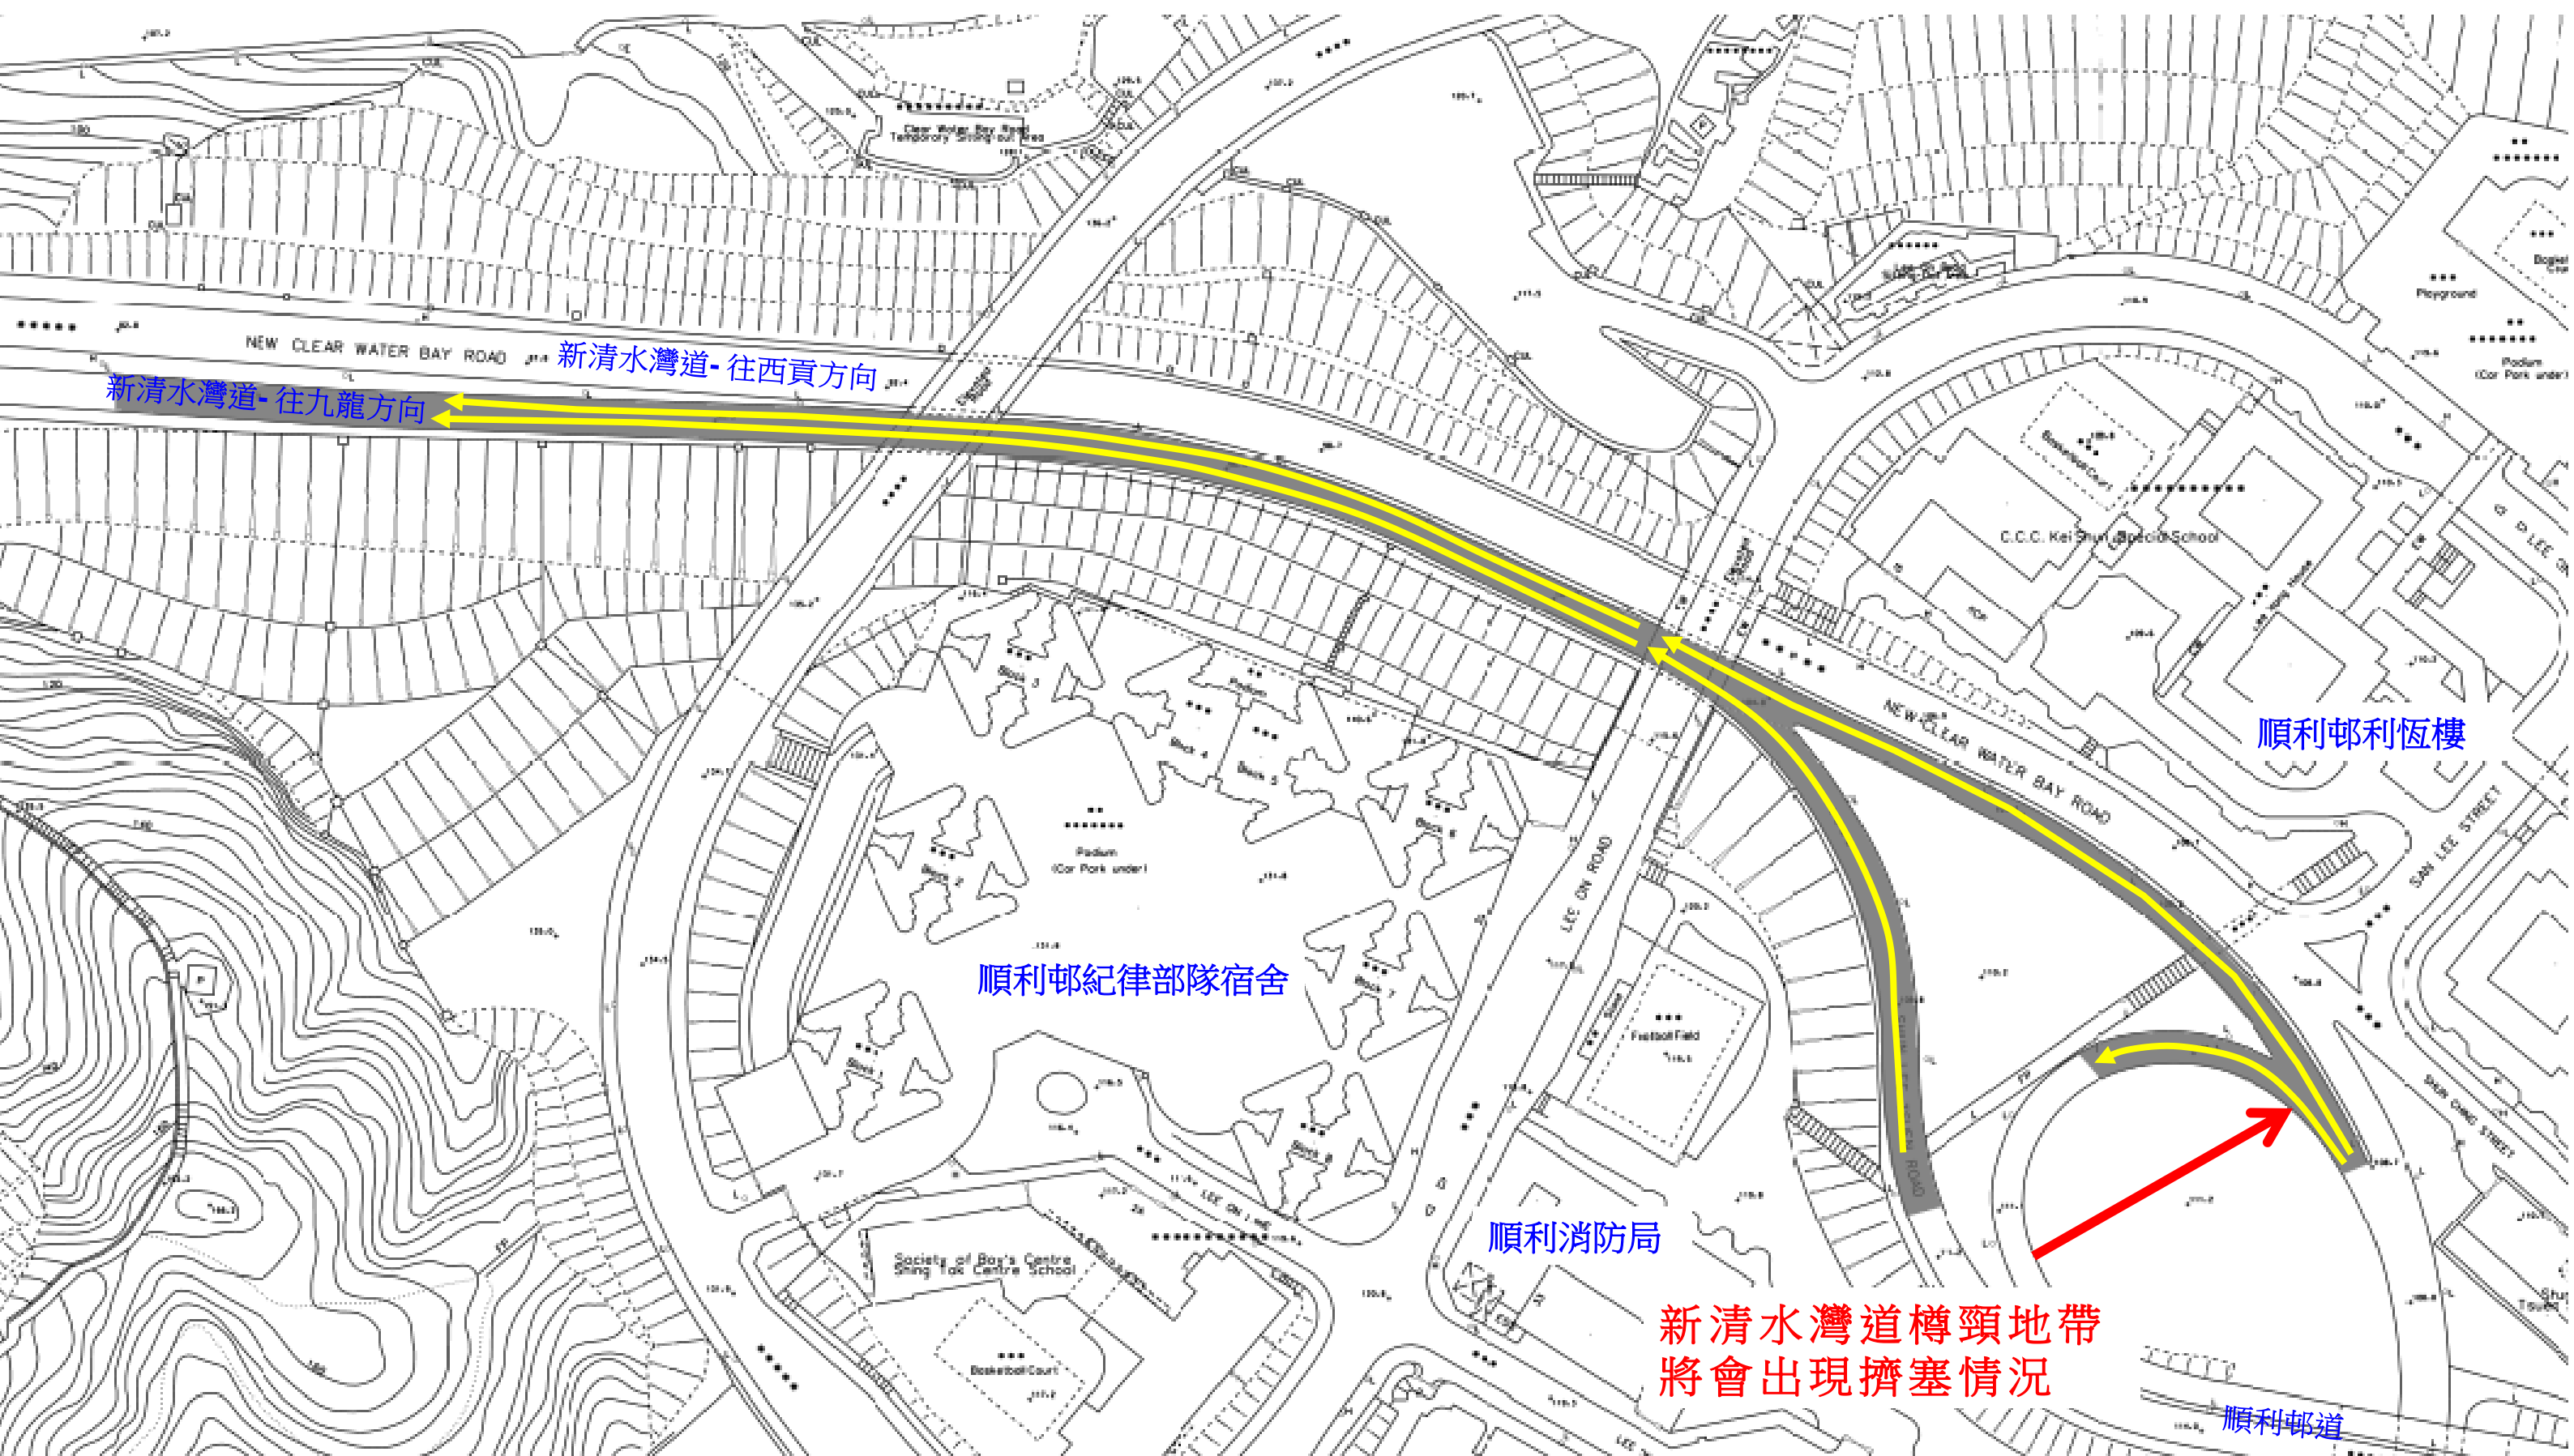

新清水灣道近順利邨道一現有交通安排

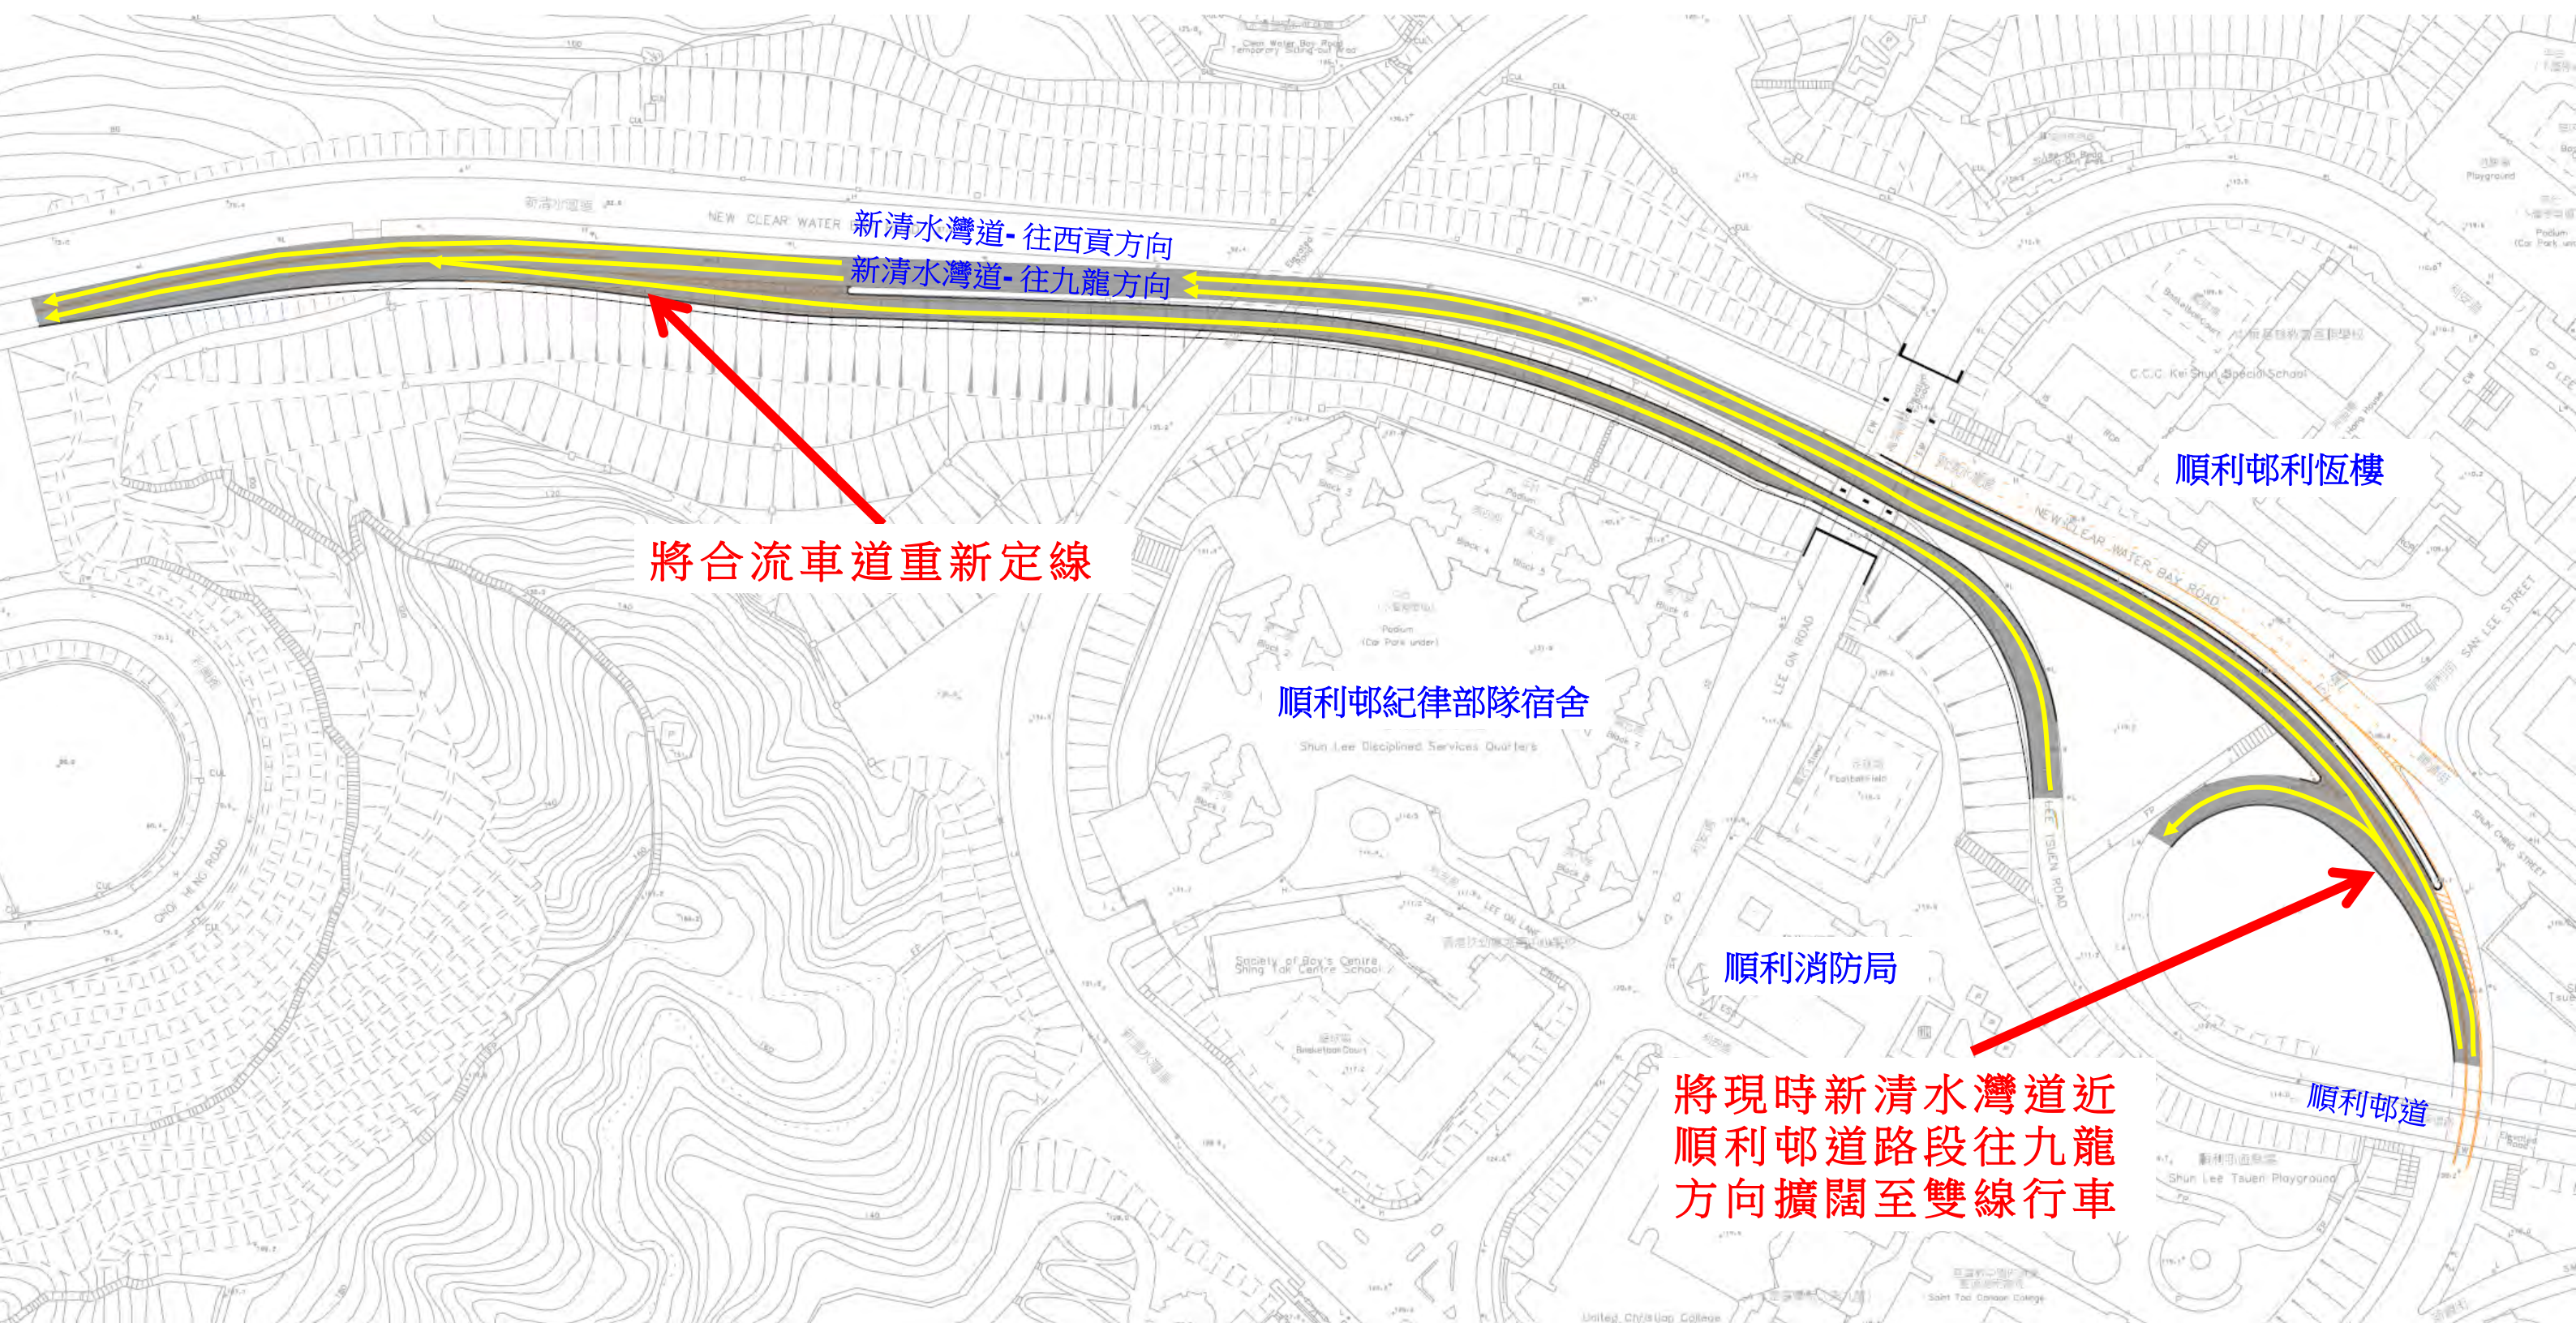

新清水灣道近順利邨道—改善建議

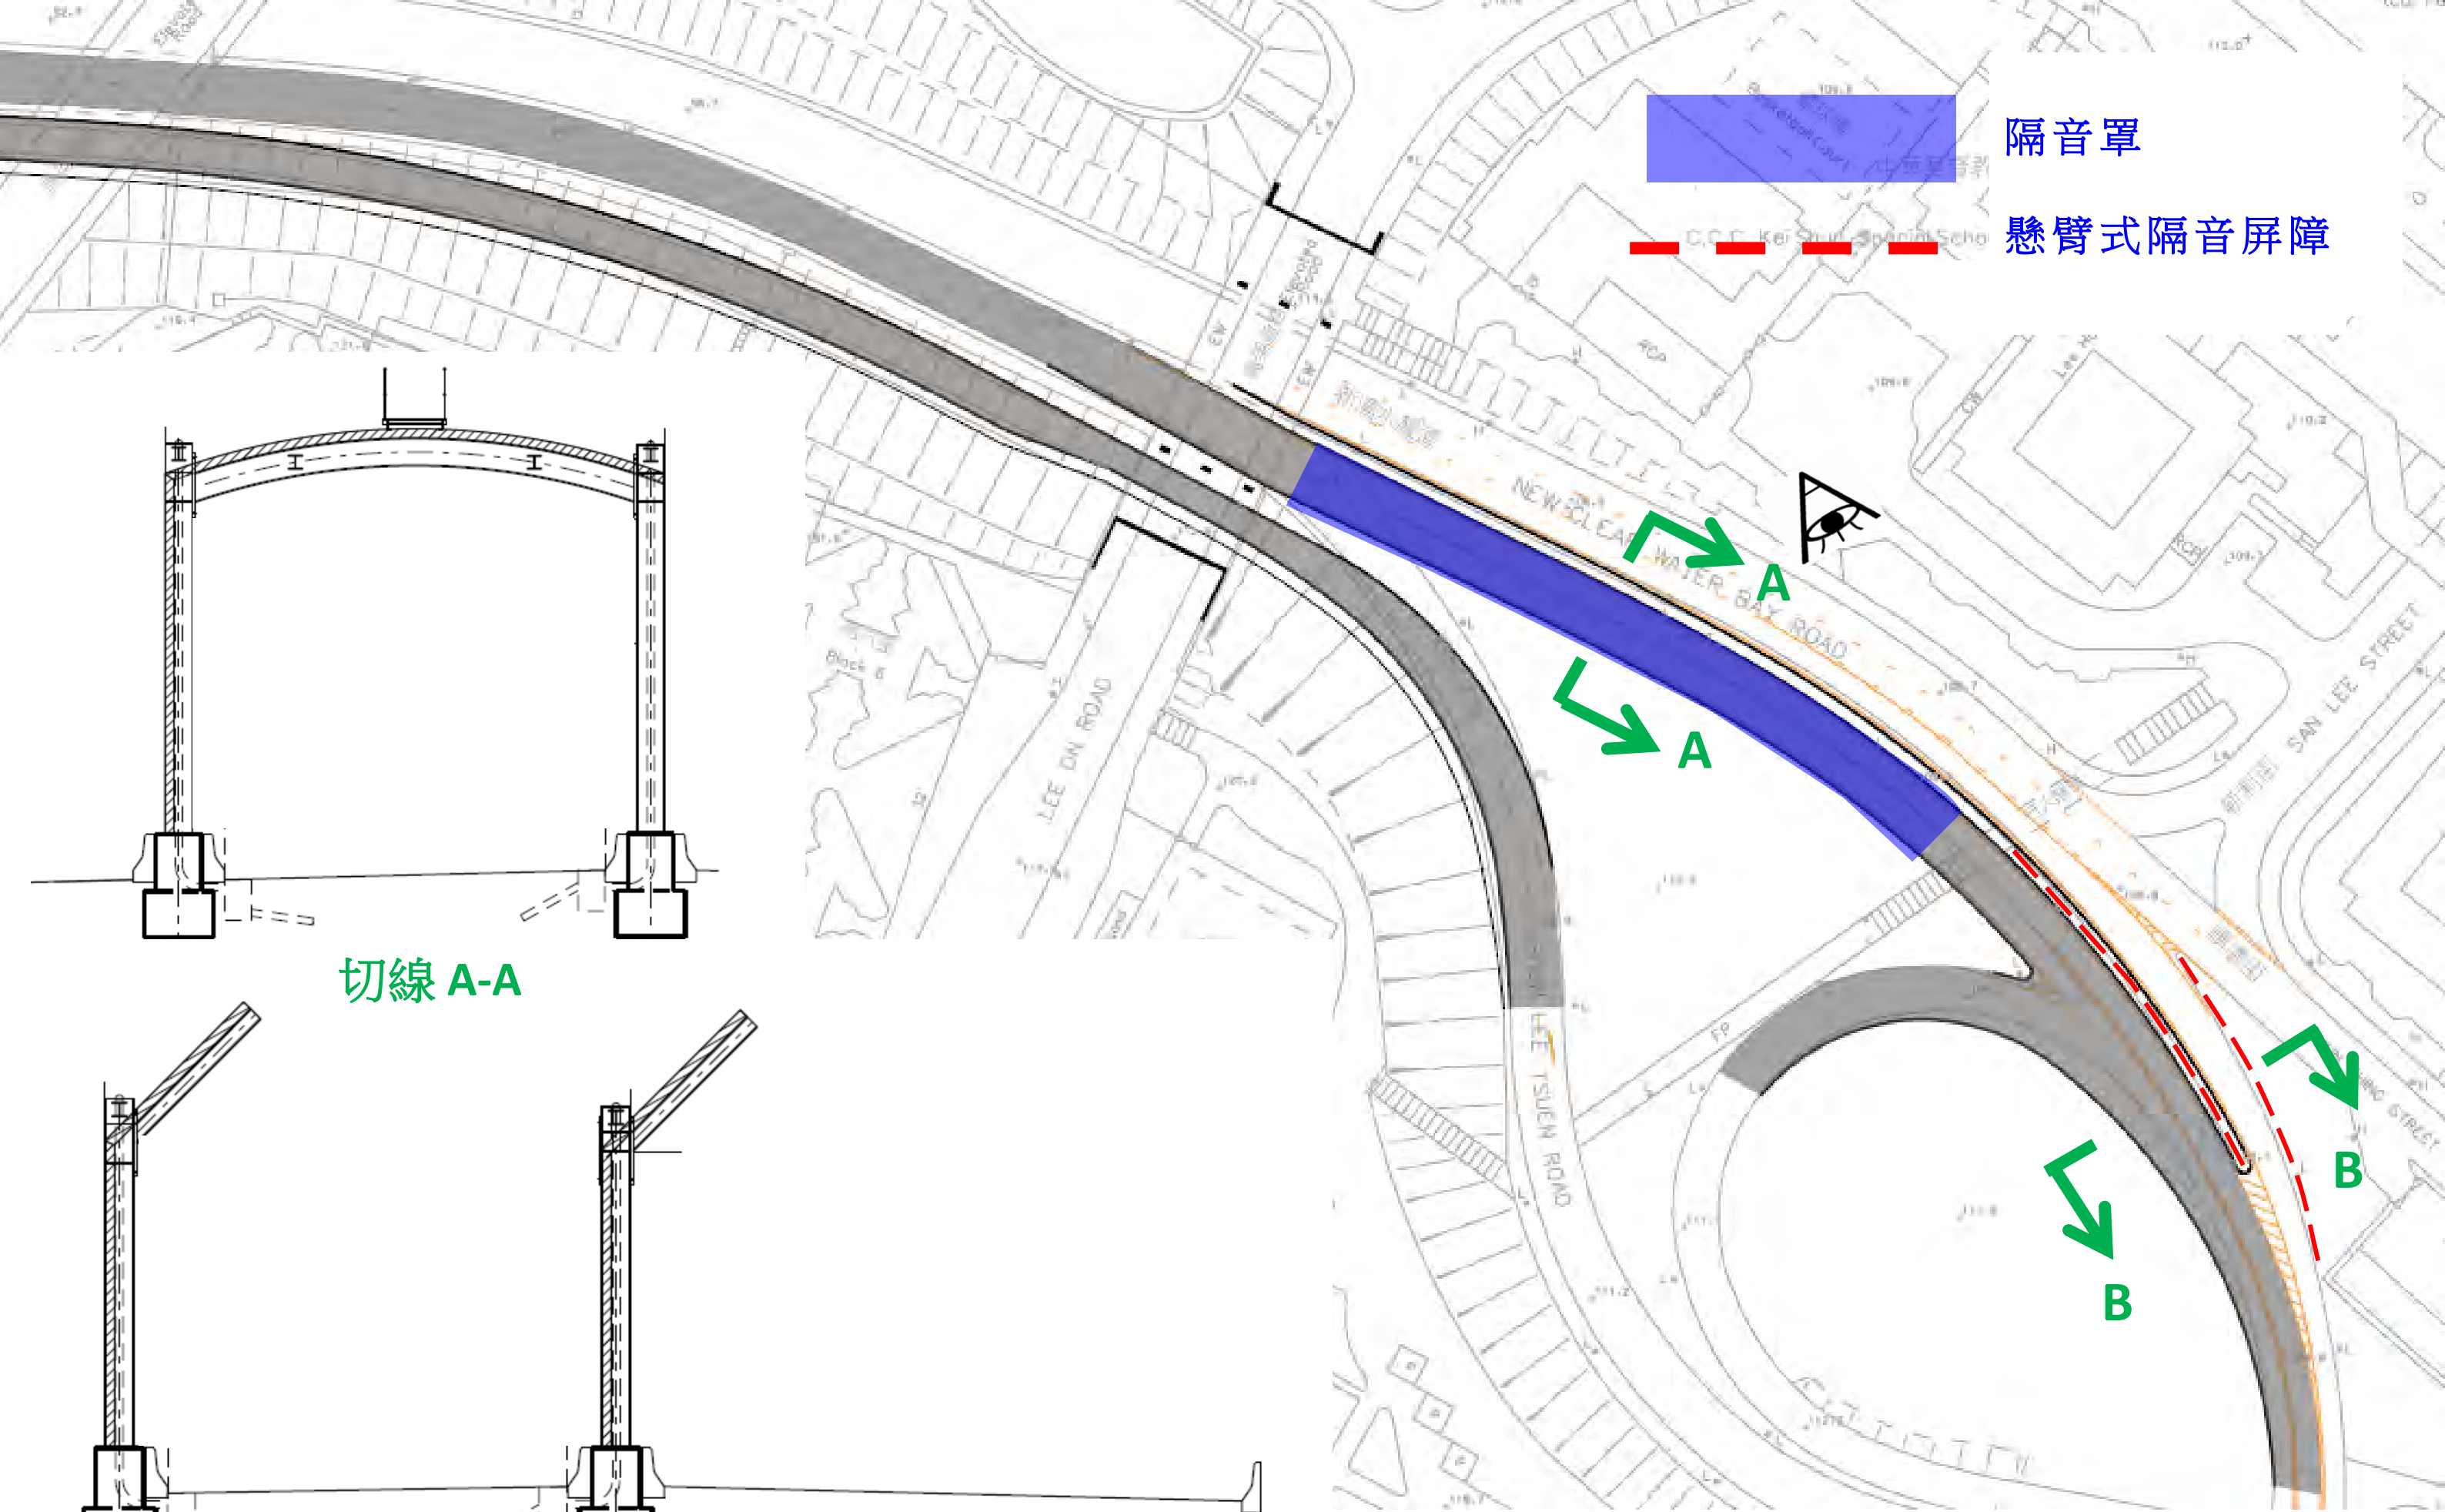

隔音罩

懸臂式隔音屏障

切線 A-A

切線 B-B


新清水灣道近順利邨道一噪音緩解措施




土木工程拓展署
CIVIL ENGINEERING
AND DEVELOPMENT
DEPARTMENT






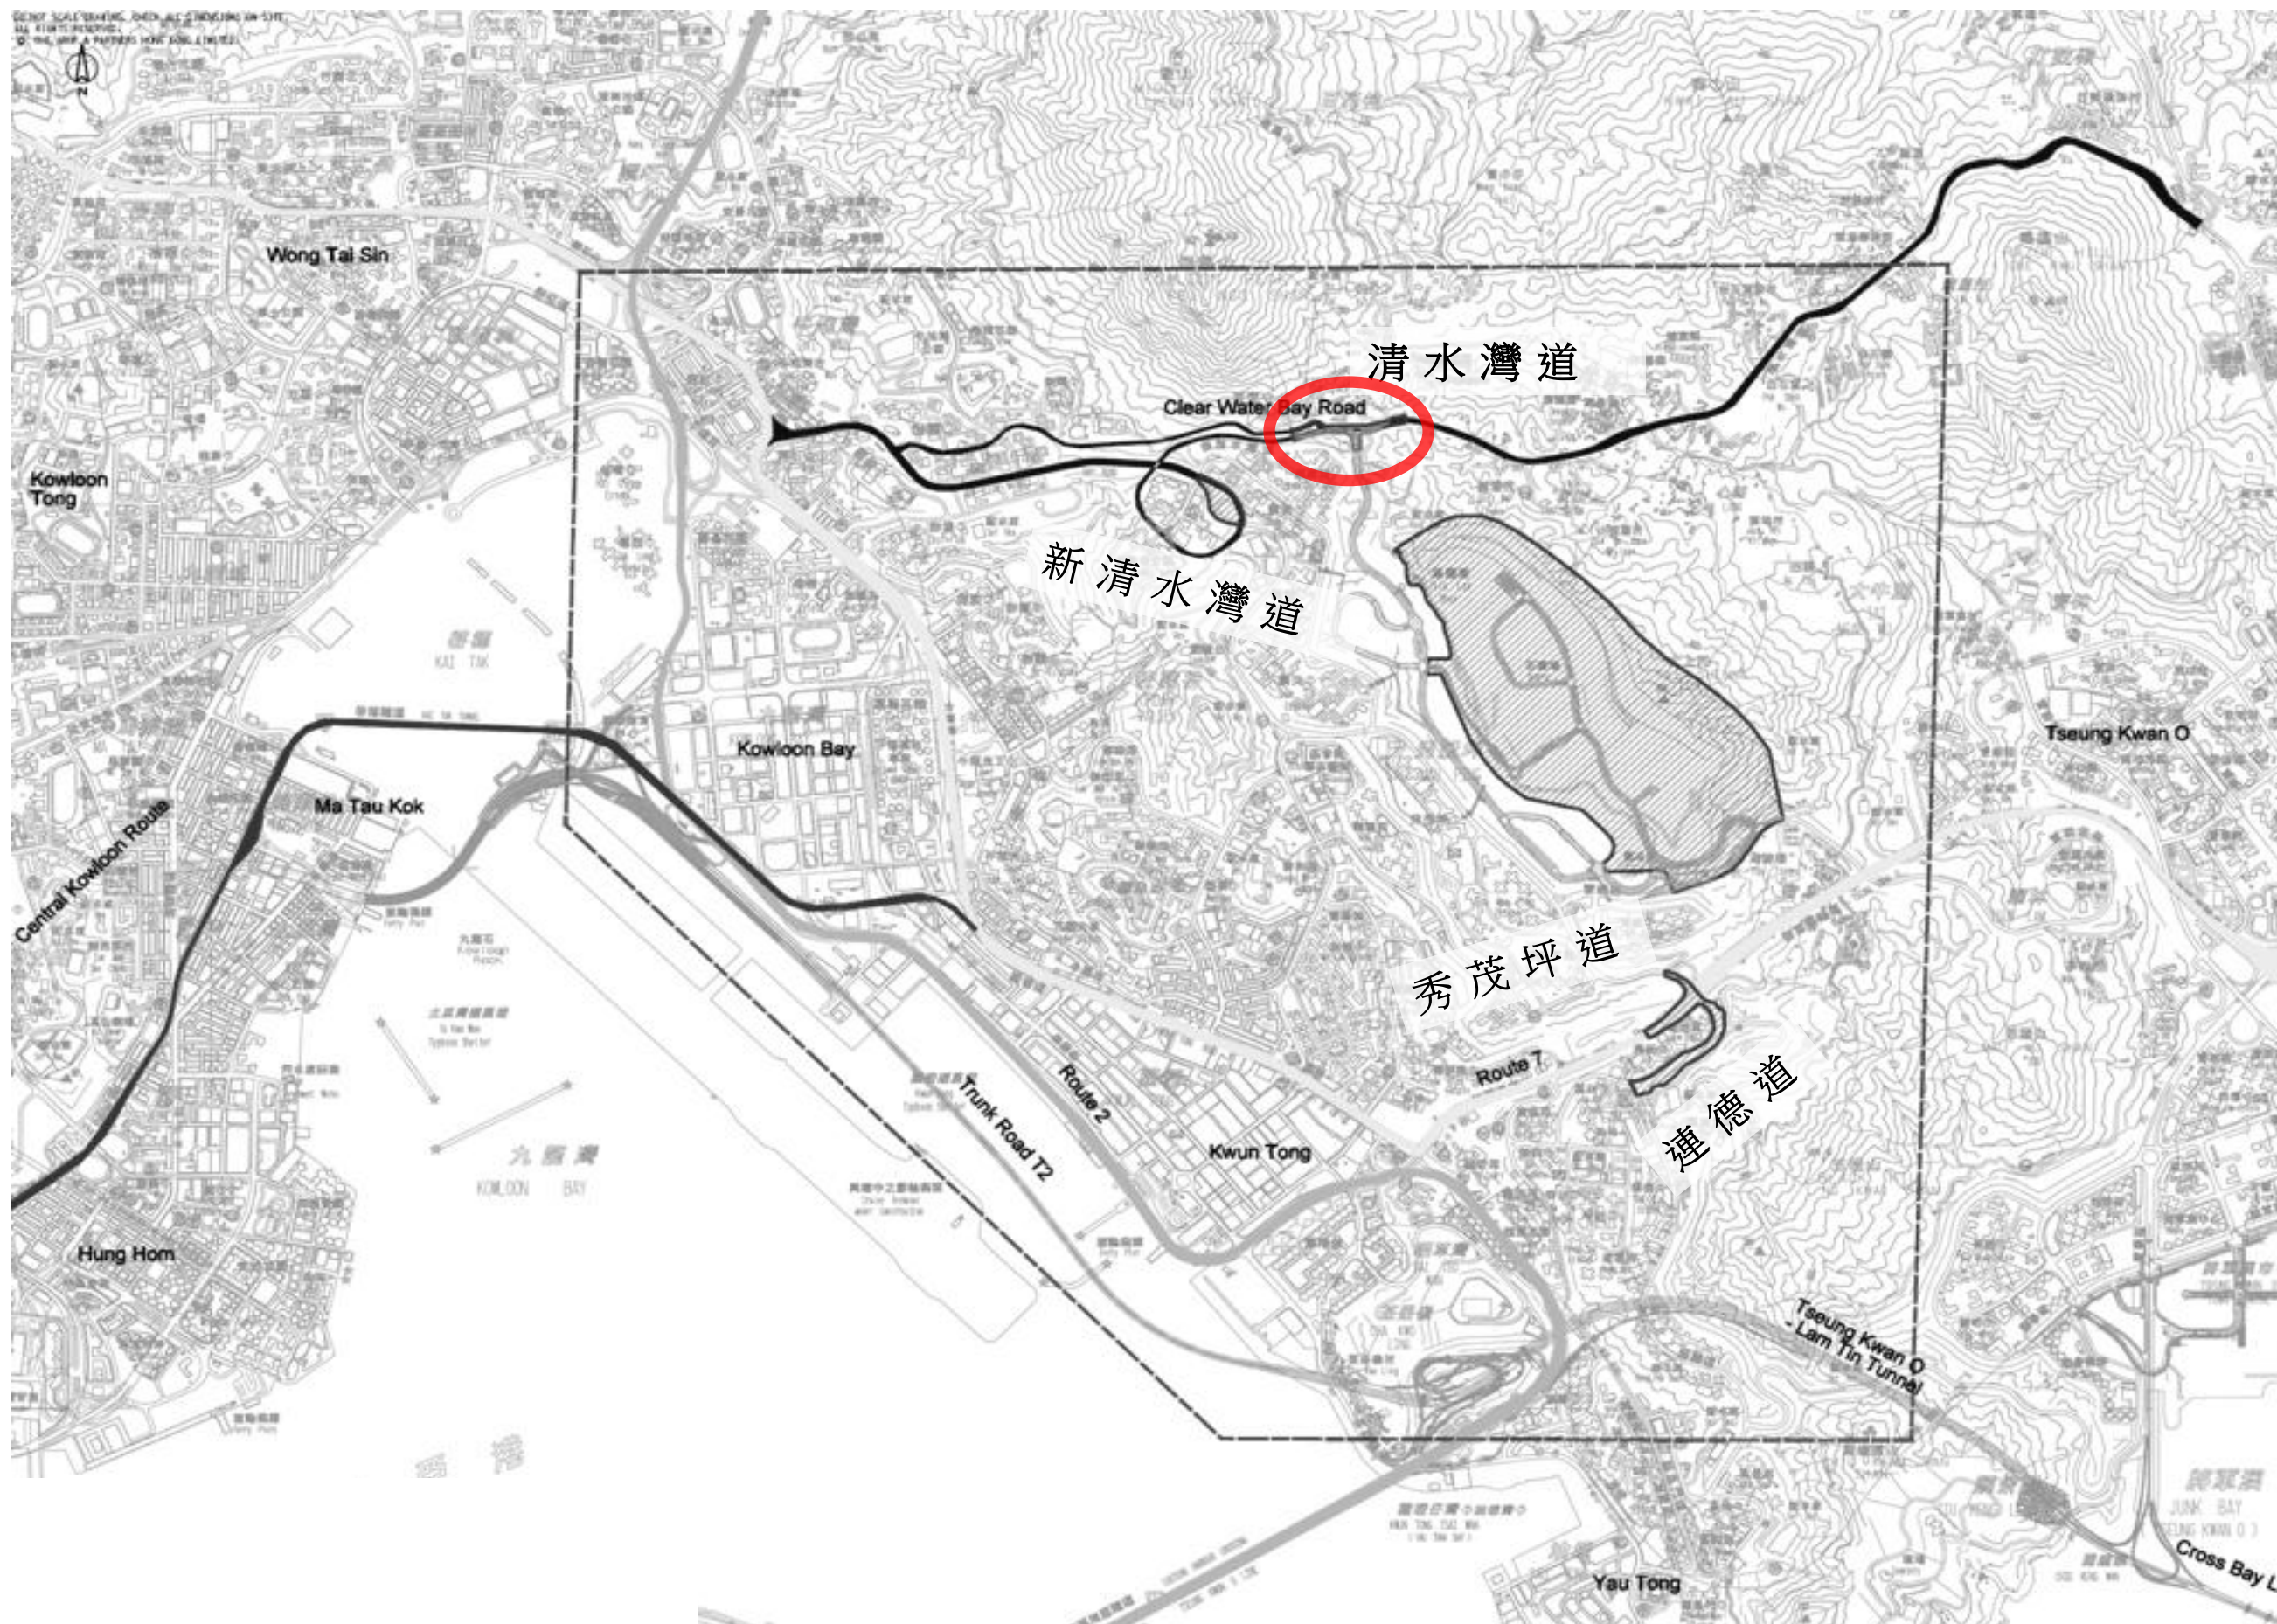


清水灣道/ 新清水灣道/安秀道路口一位置

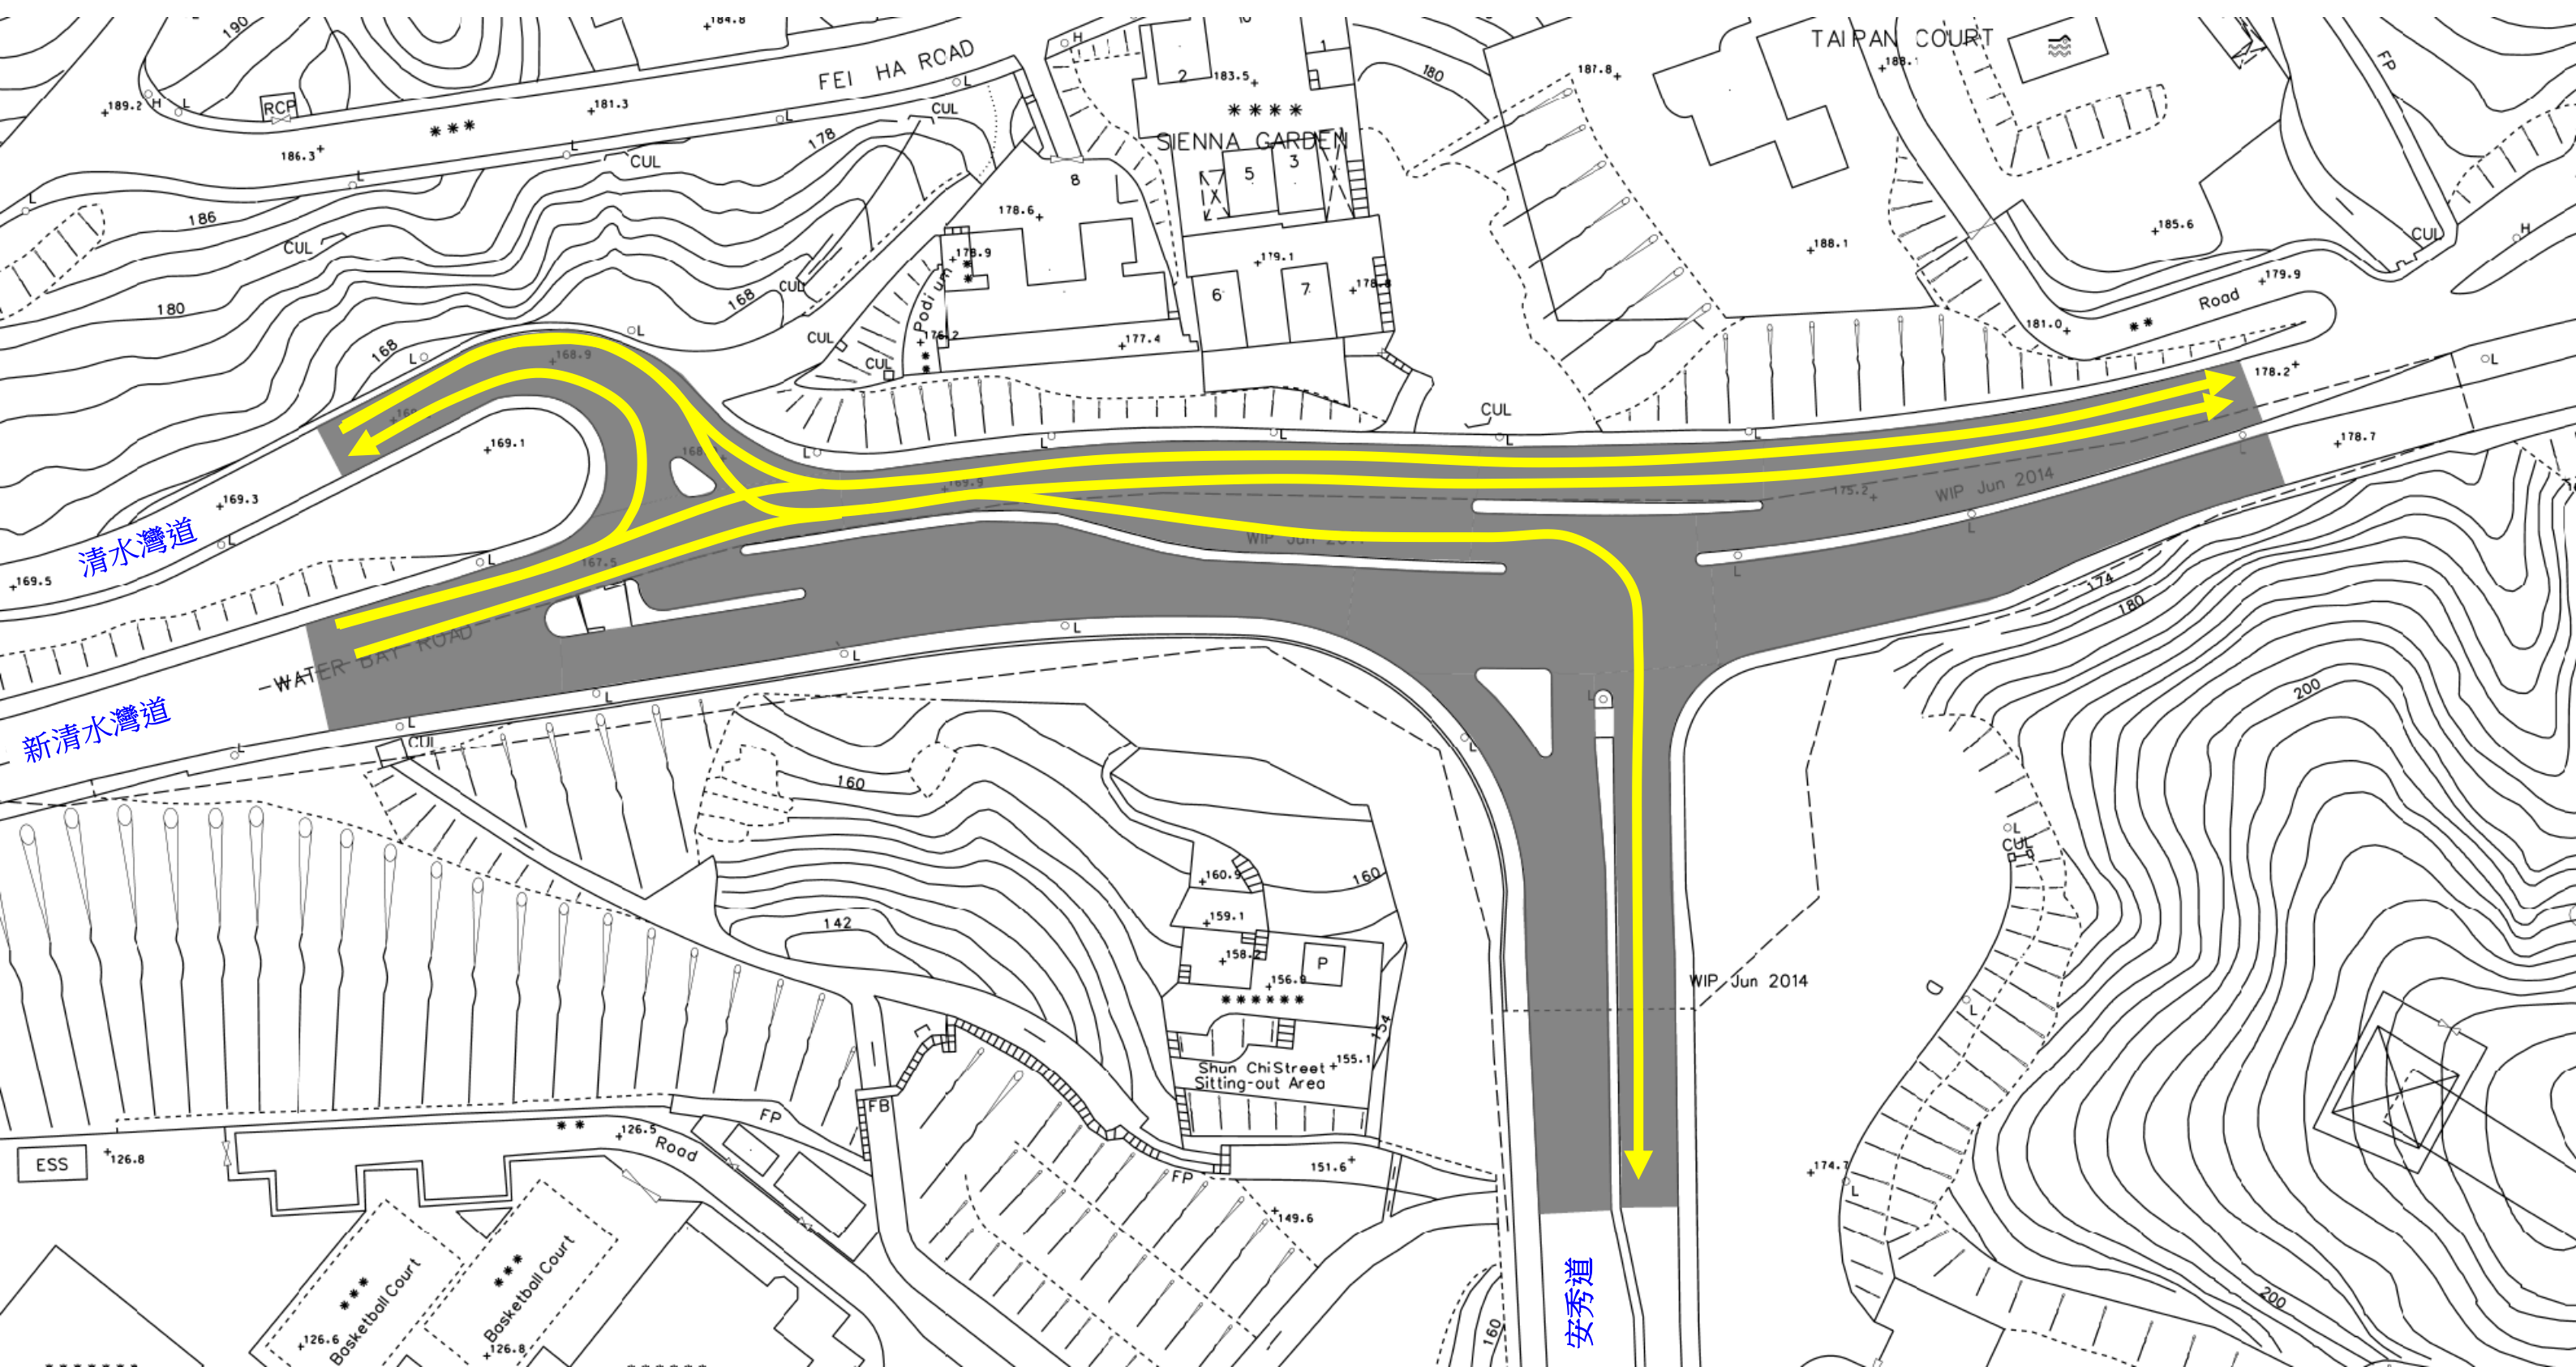


清水灣道/ 新清水灣道/安秀道路口—現有交通安排

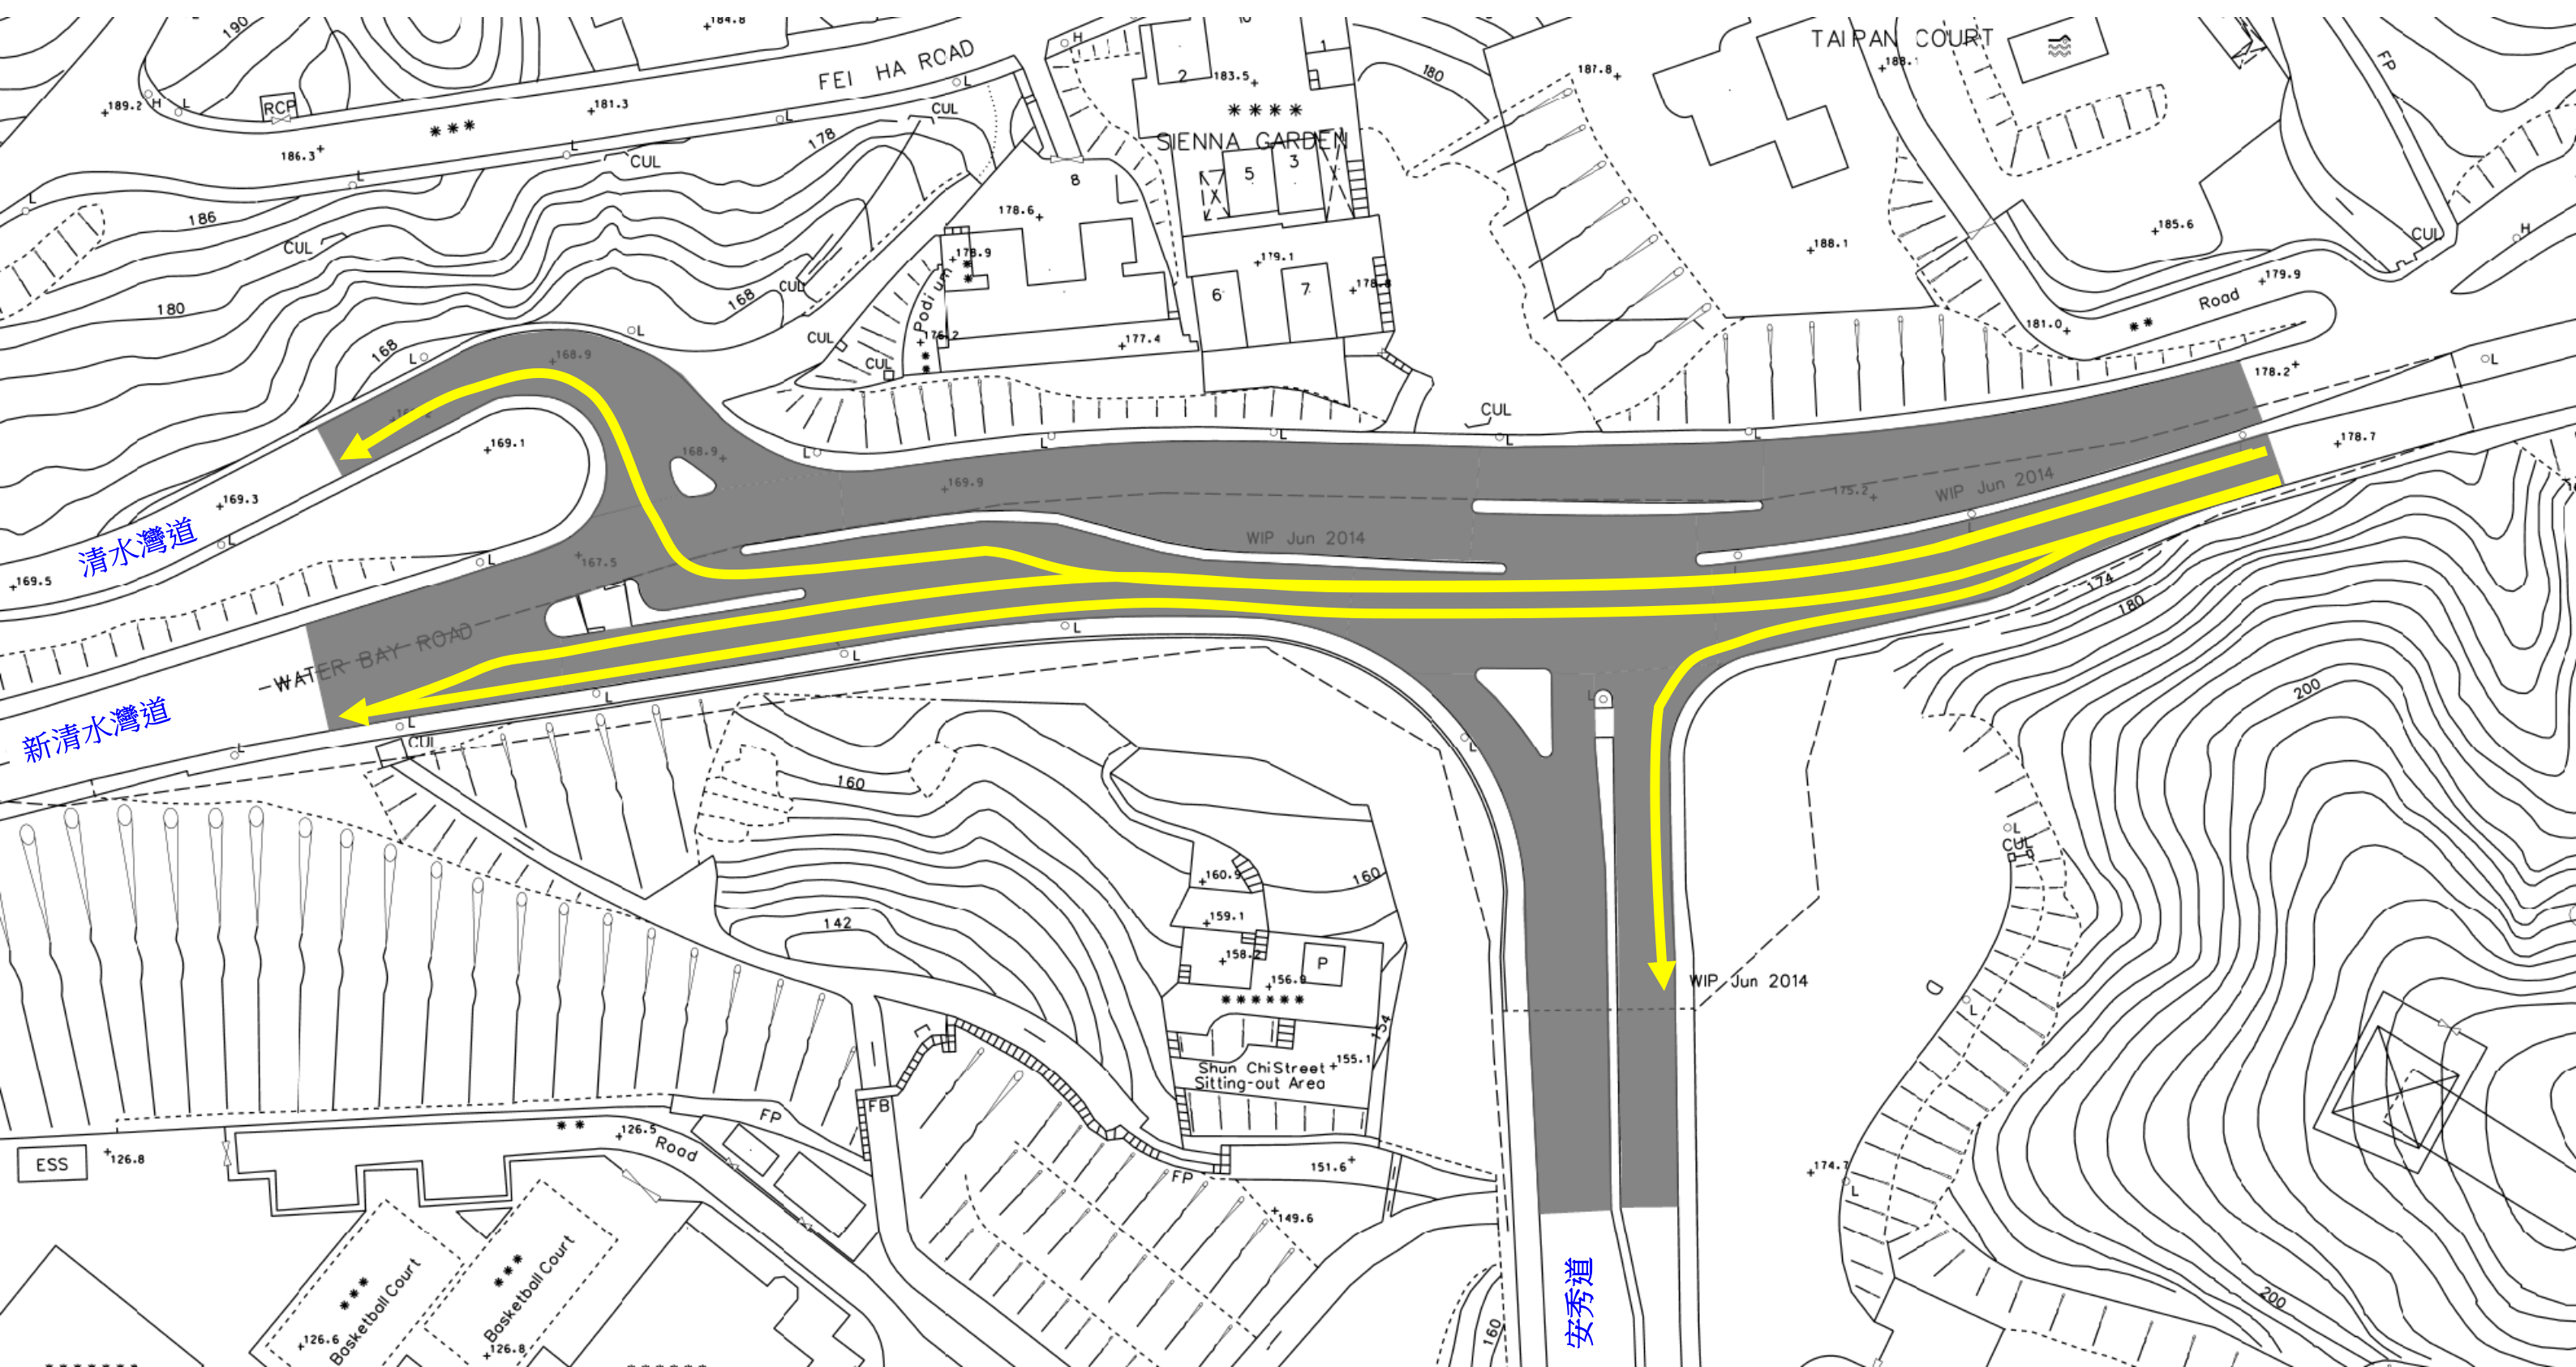


清水灣道/ 新清水灣道/安秀道路口—現有交通安排

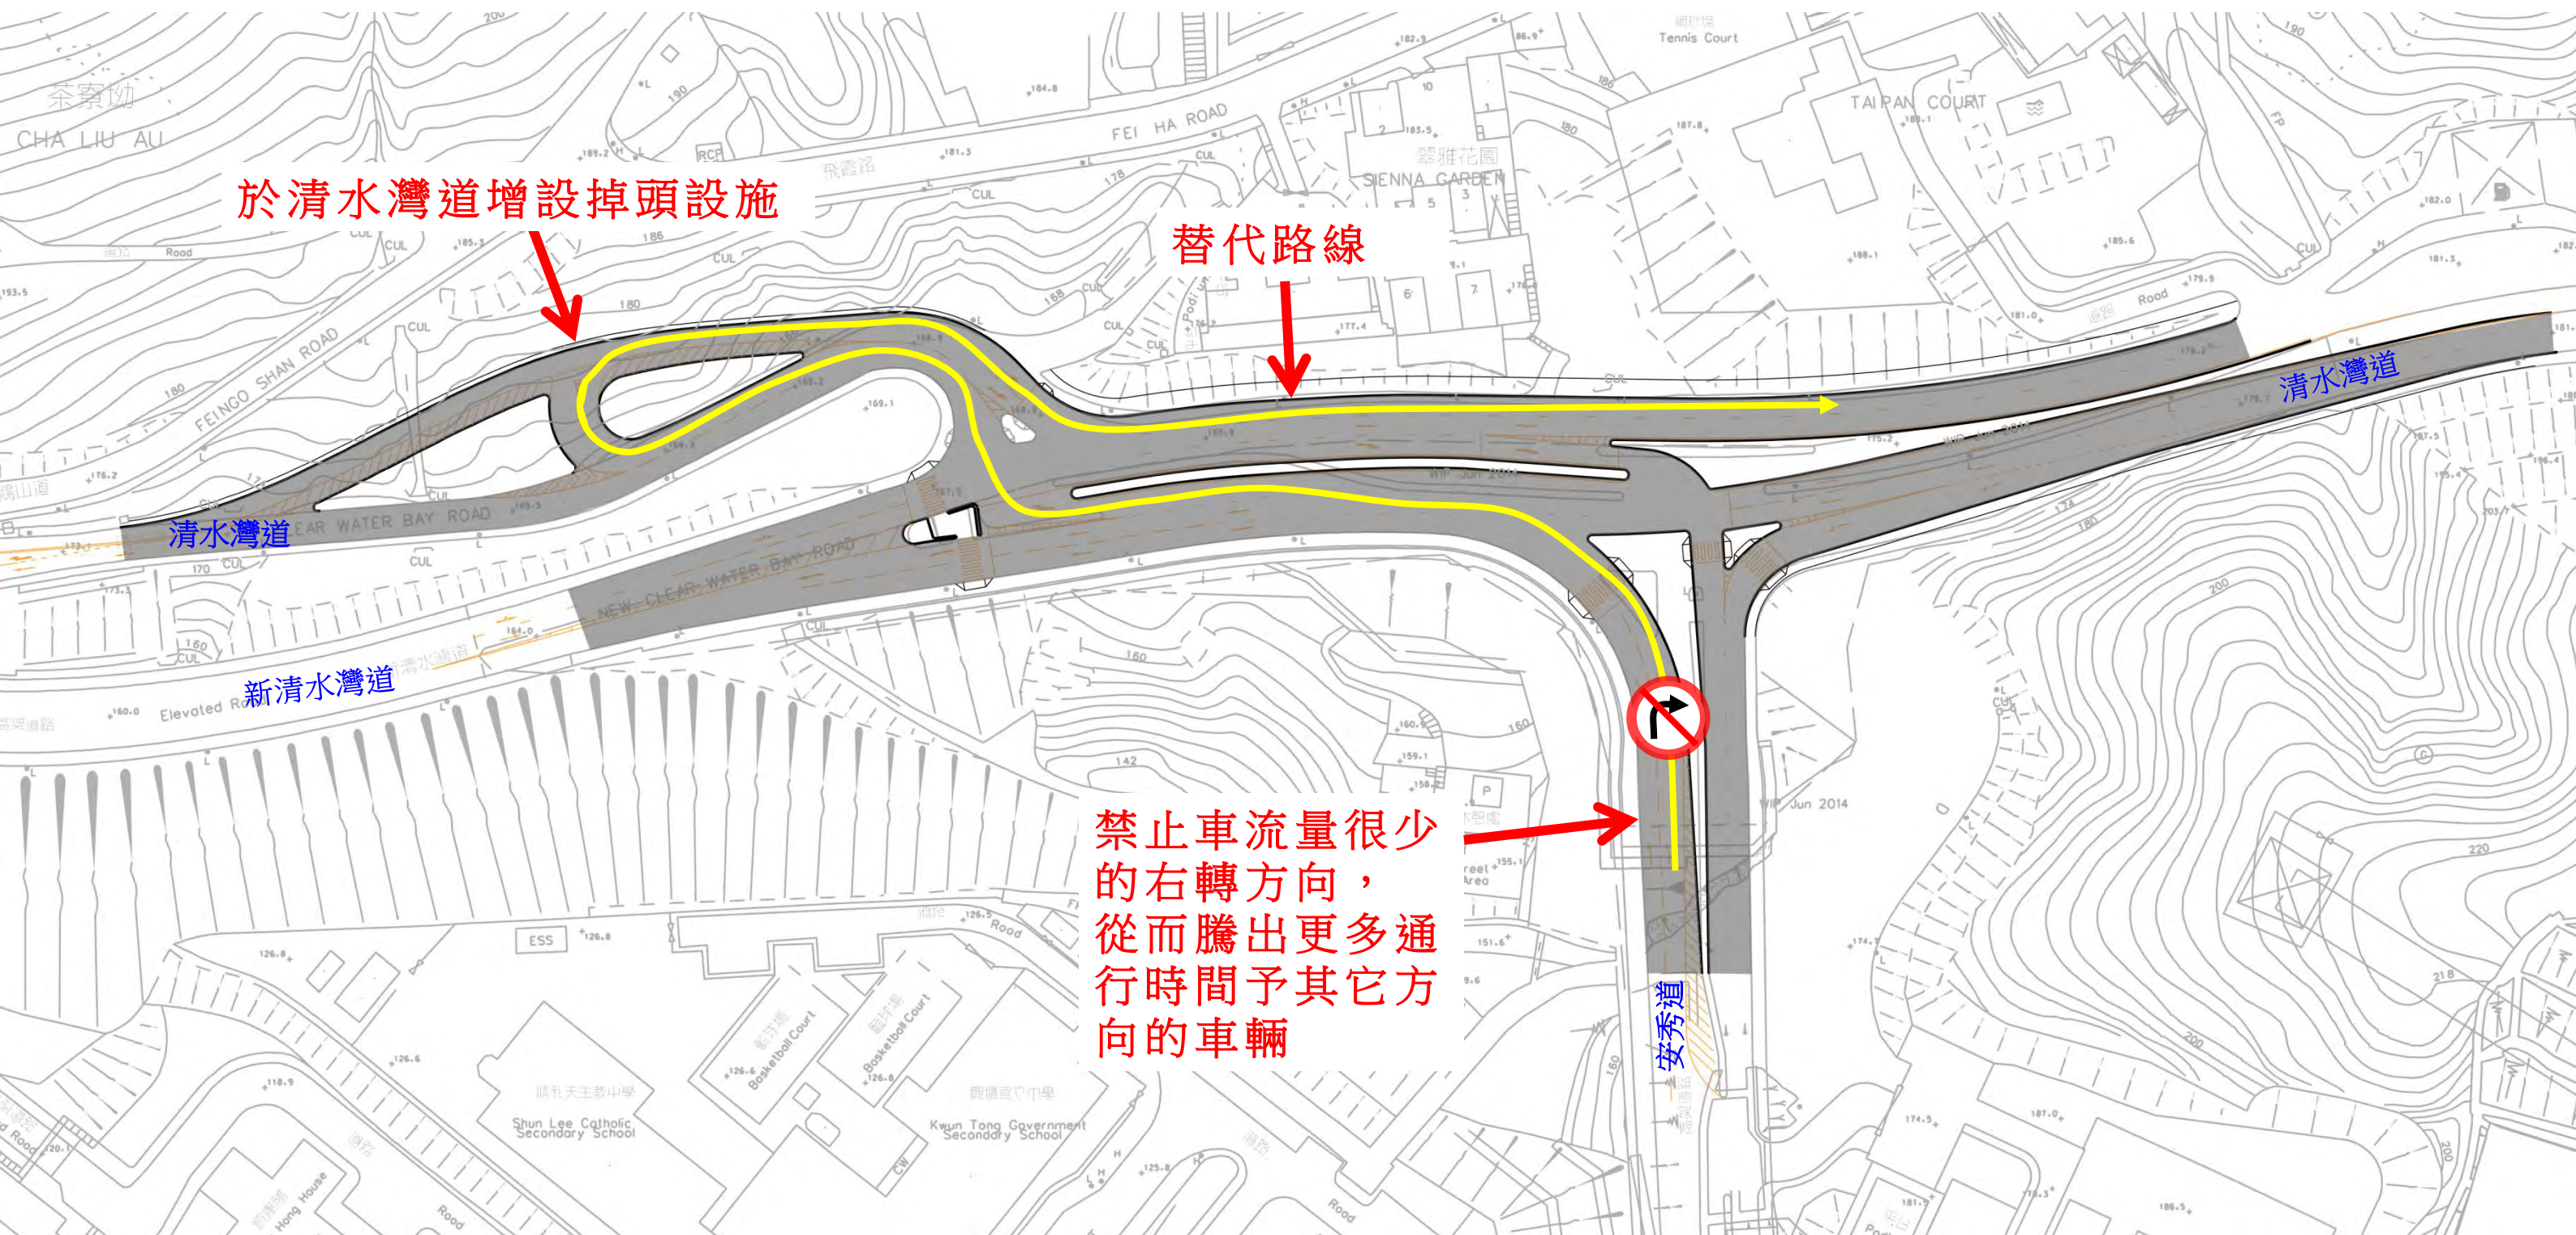

清水灣道/新清水灣道/安秀道路口—改善建議

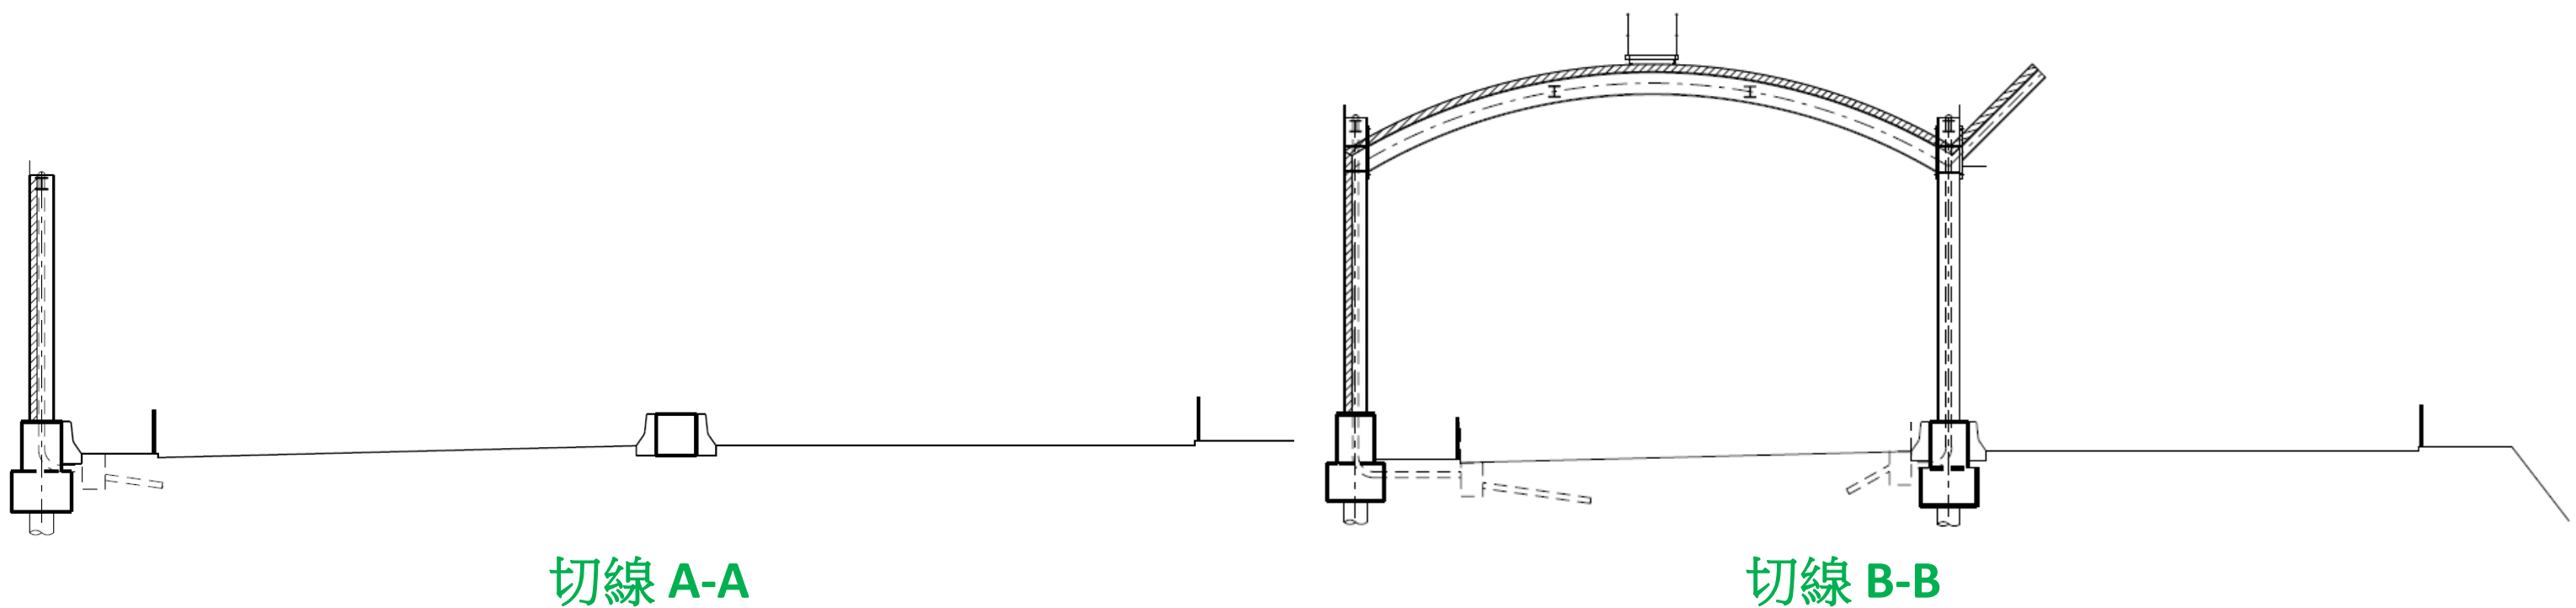



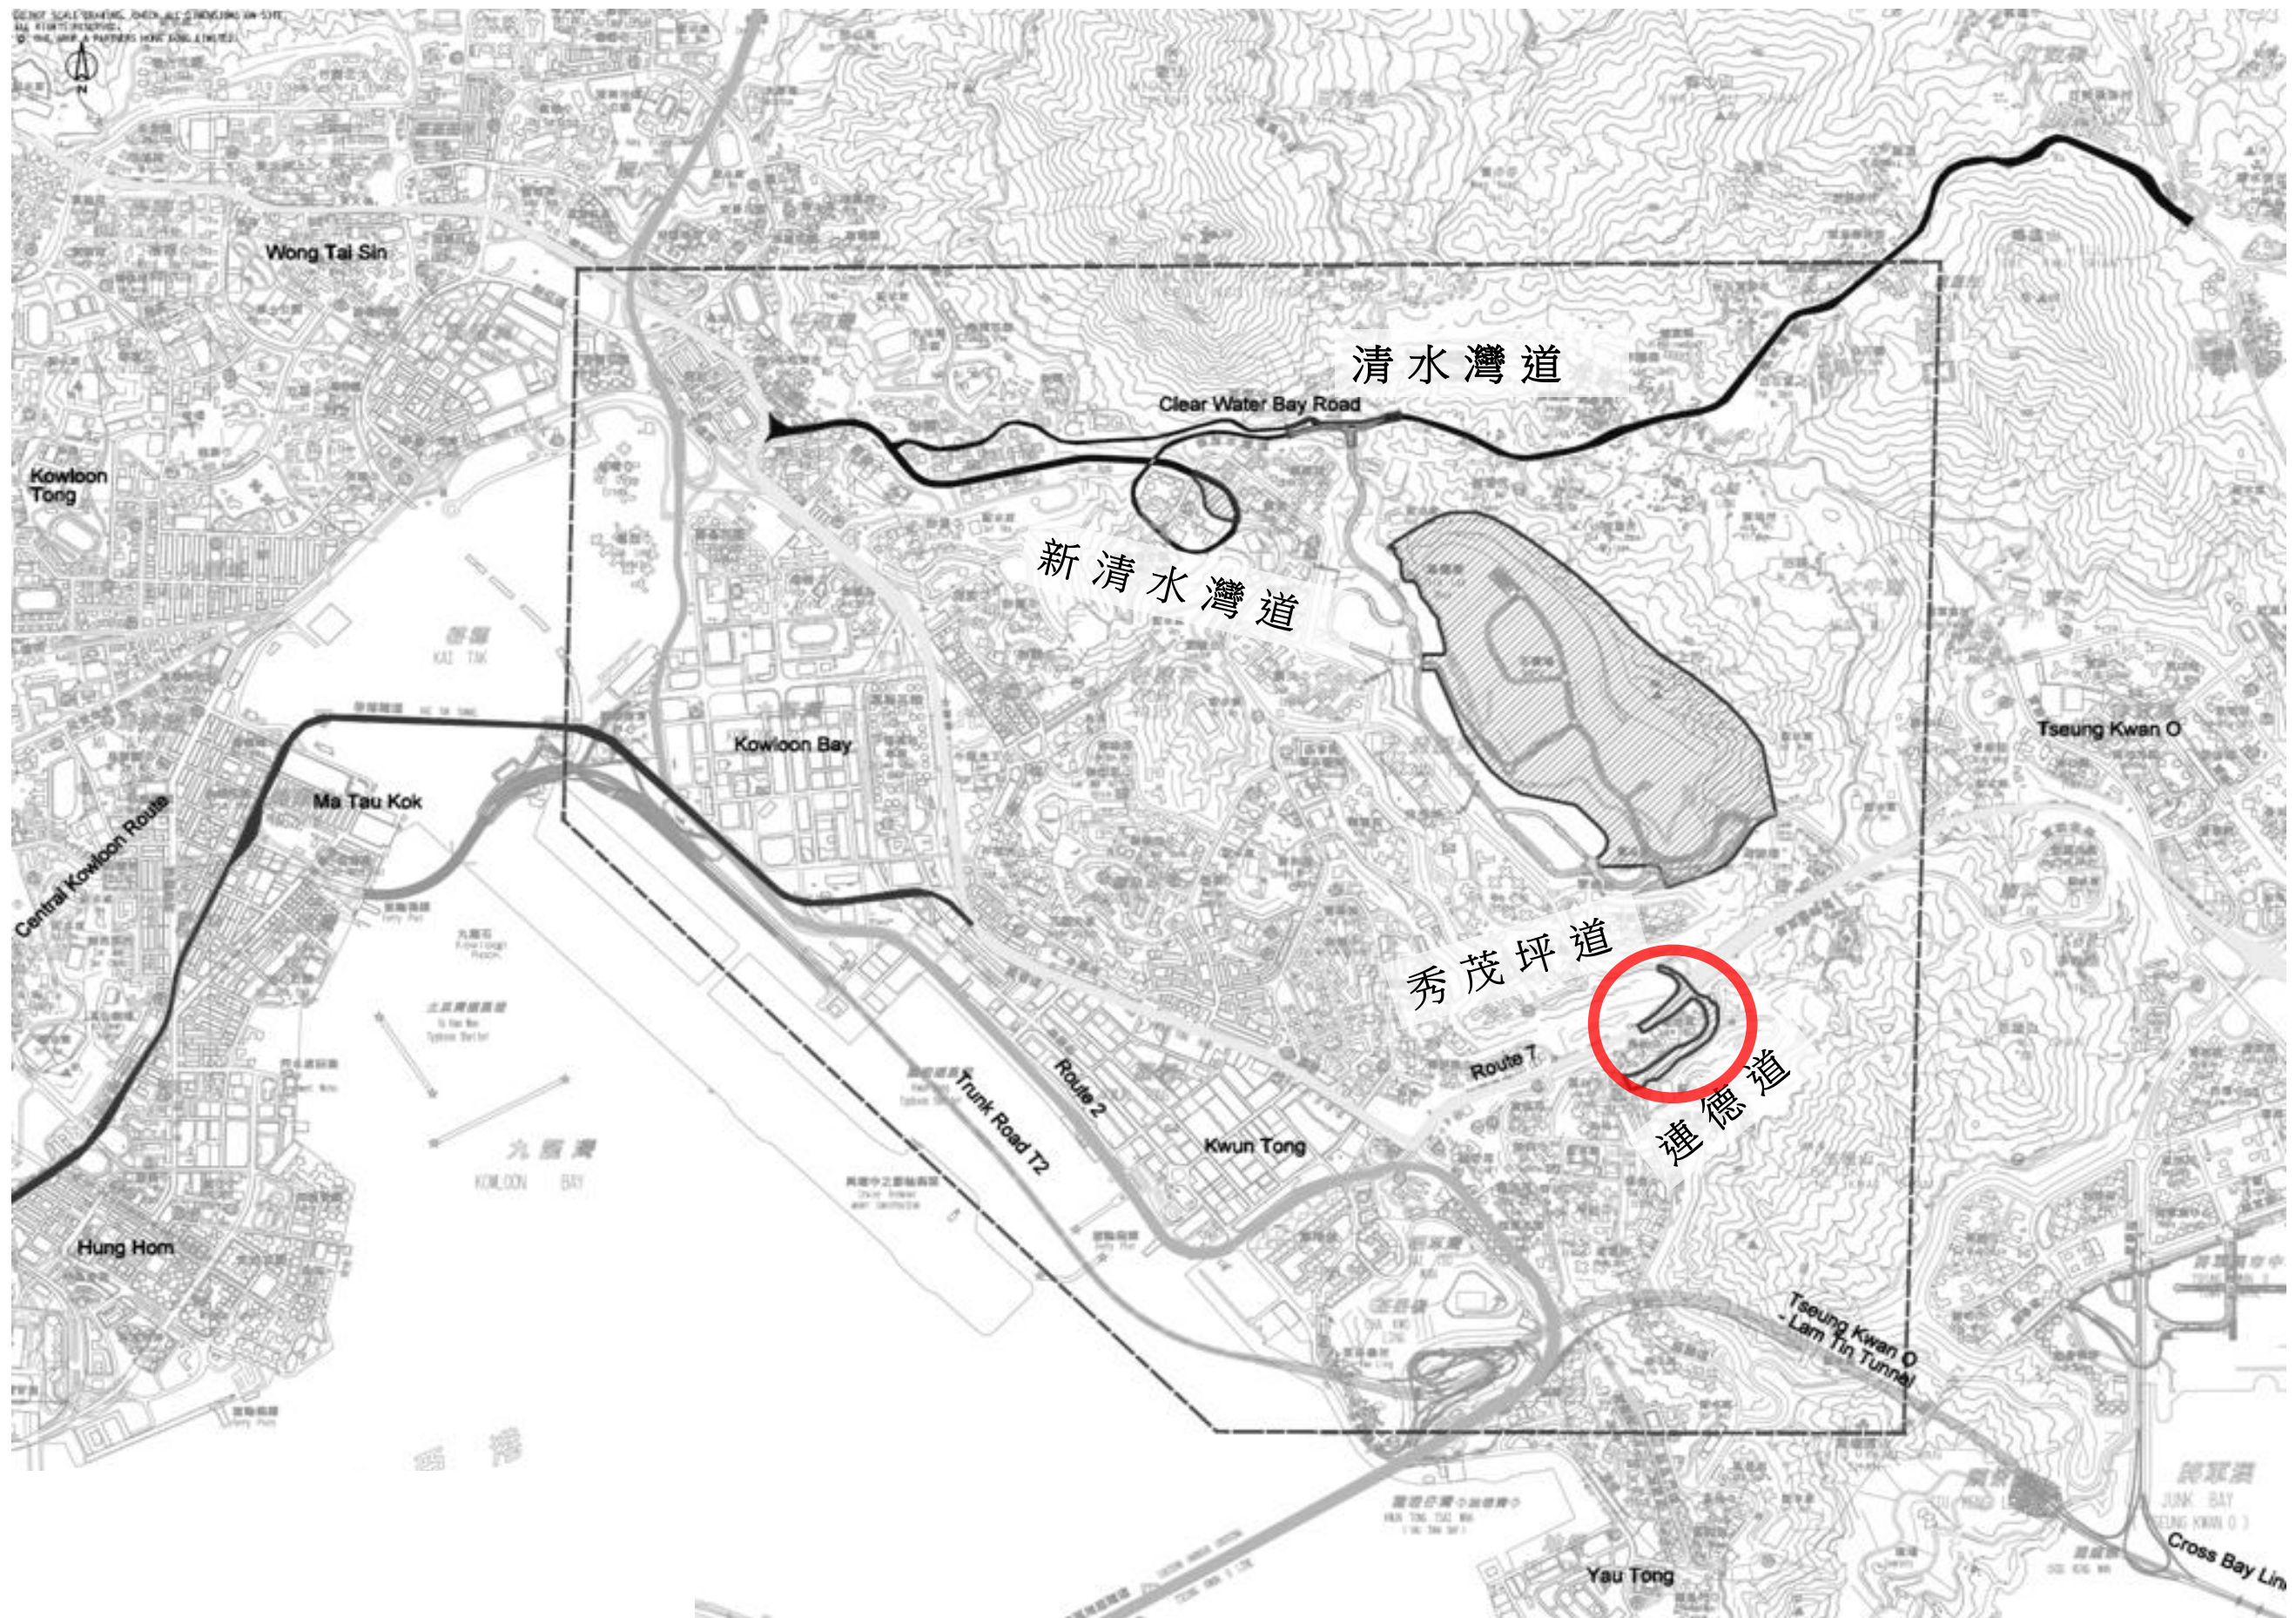


連德道及秀茂坪道路口一位置




土木工程拓展署
CIVIL ENGINEERING
AND DEVELOPMENT
DEPARTMENT



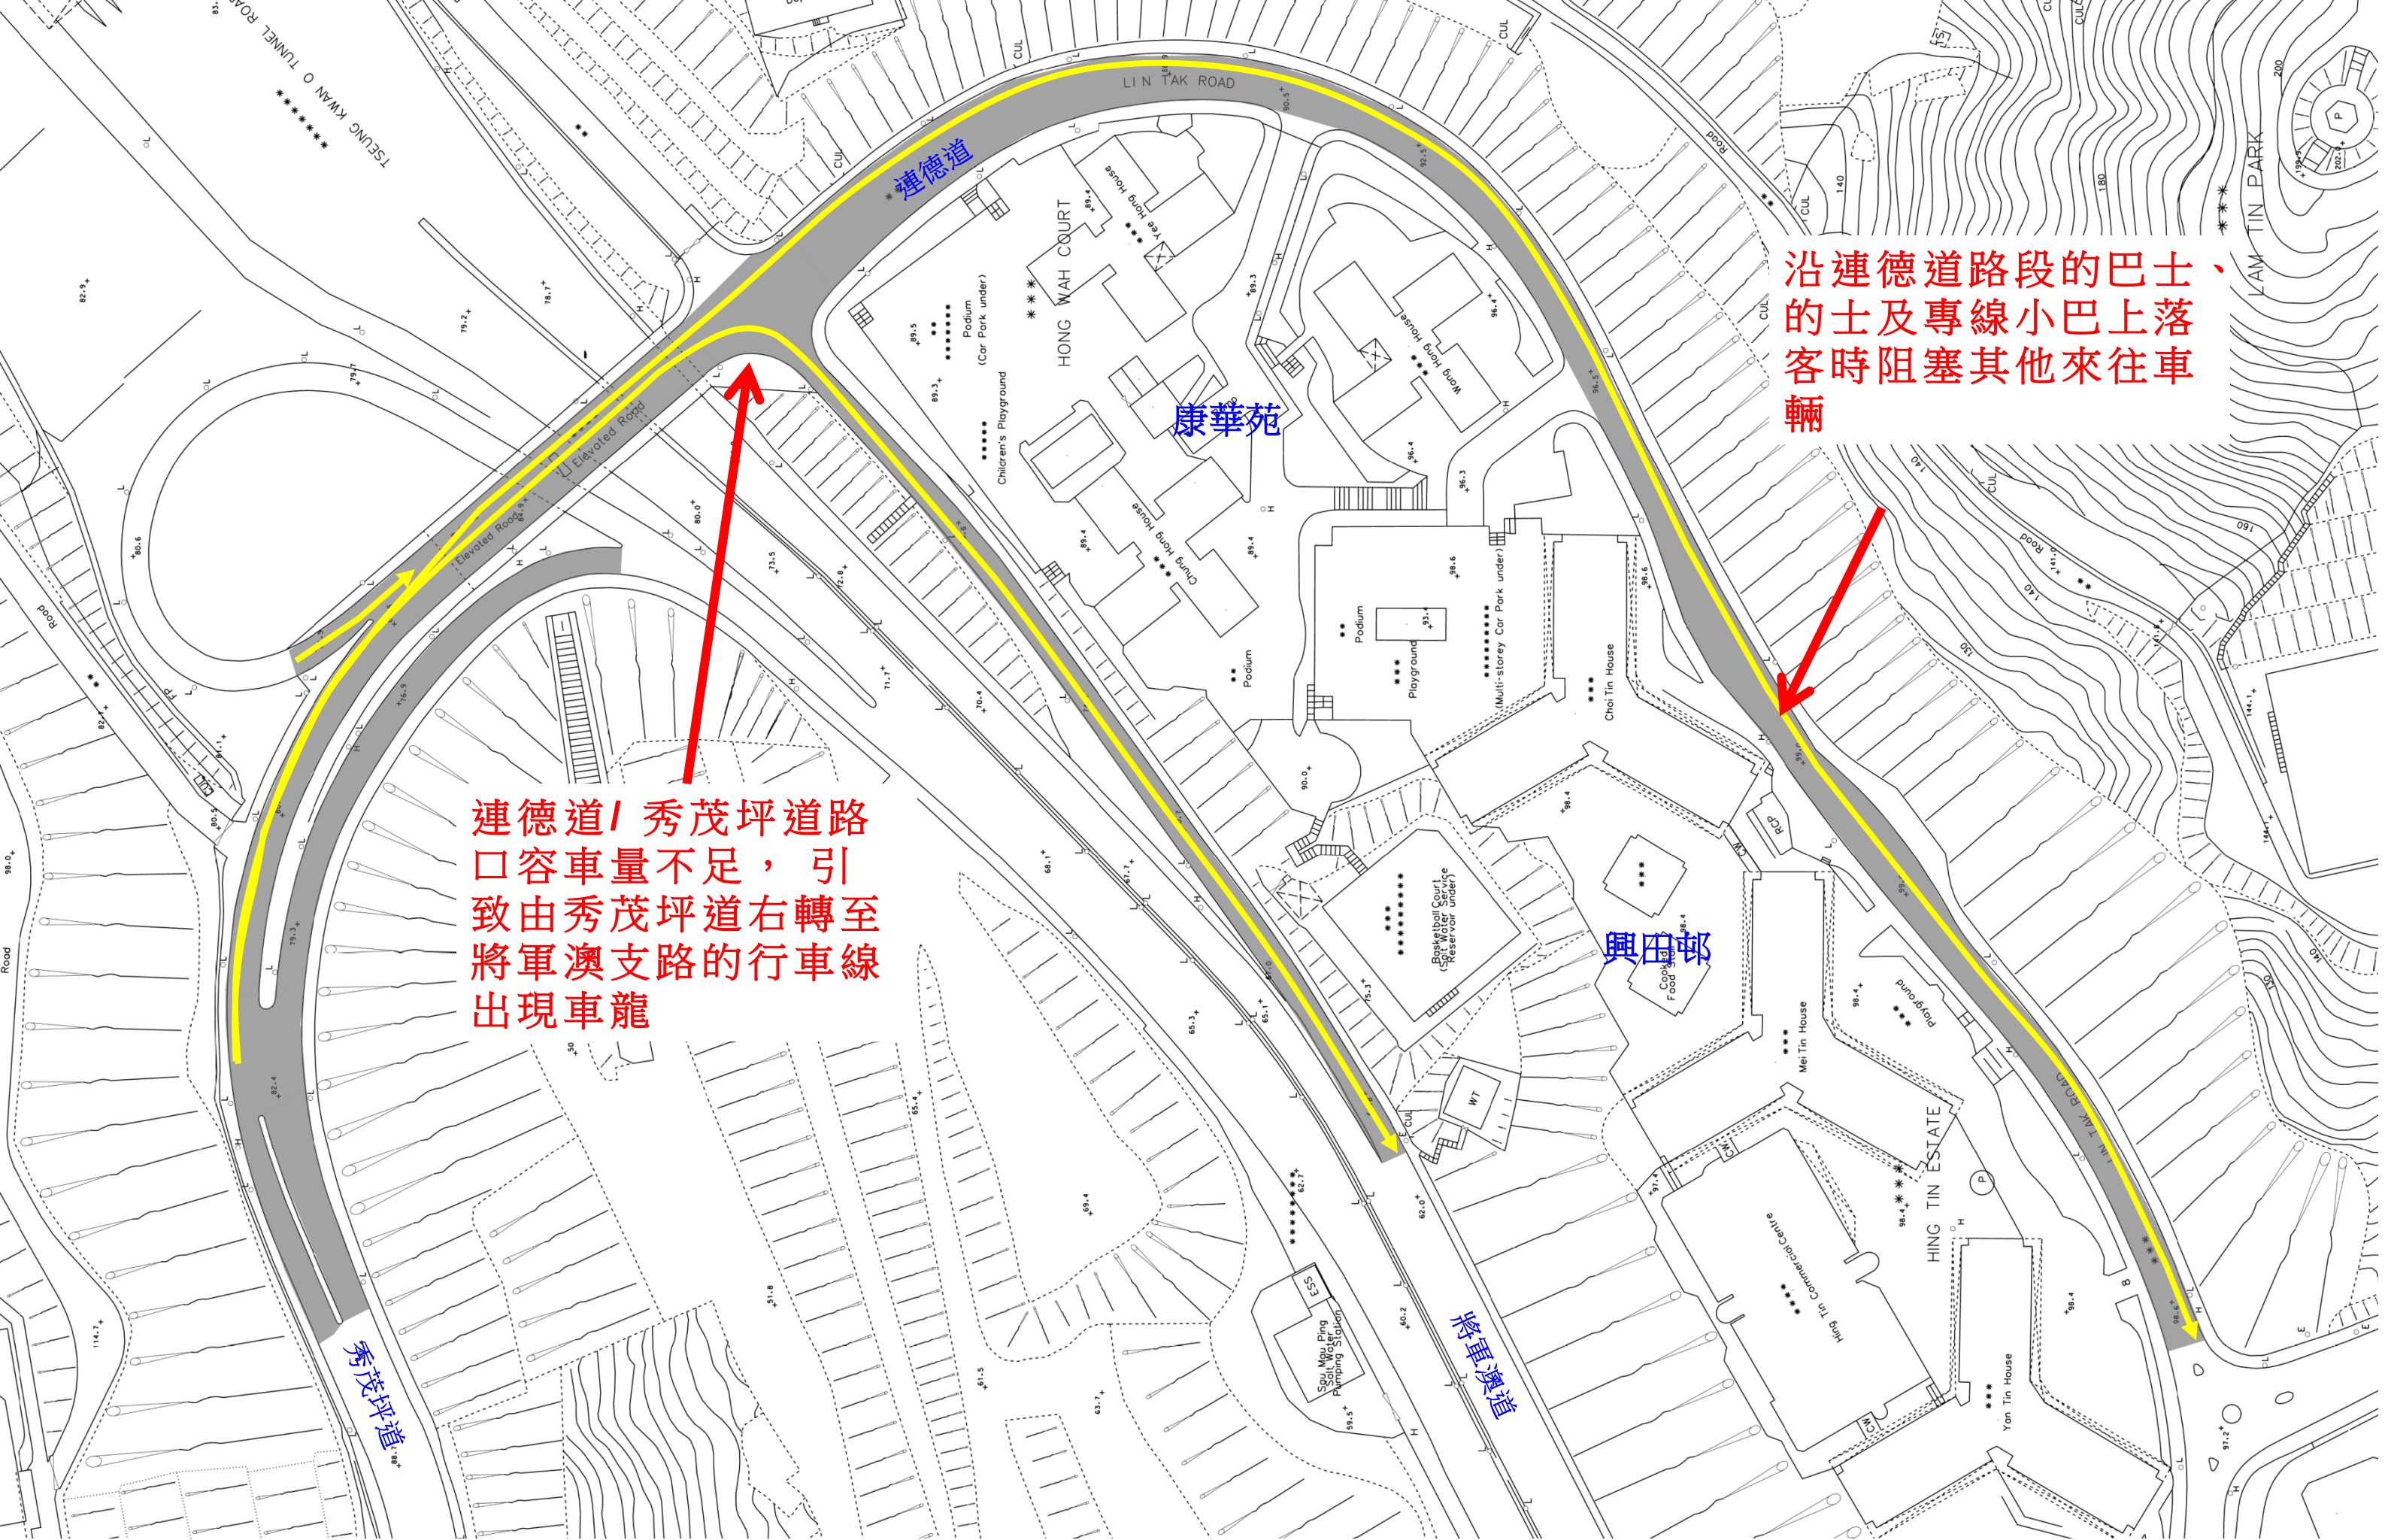


沿連德道路段的巴士、
的士及專線小巴上落
客時阻塞其他來往車
輛

連德道/ 秀茂坪道路
口容車量不足，引
致由秀茂坪道右轉至
將軍澳支路的行車線
出現車龍

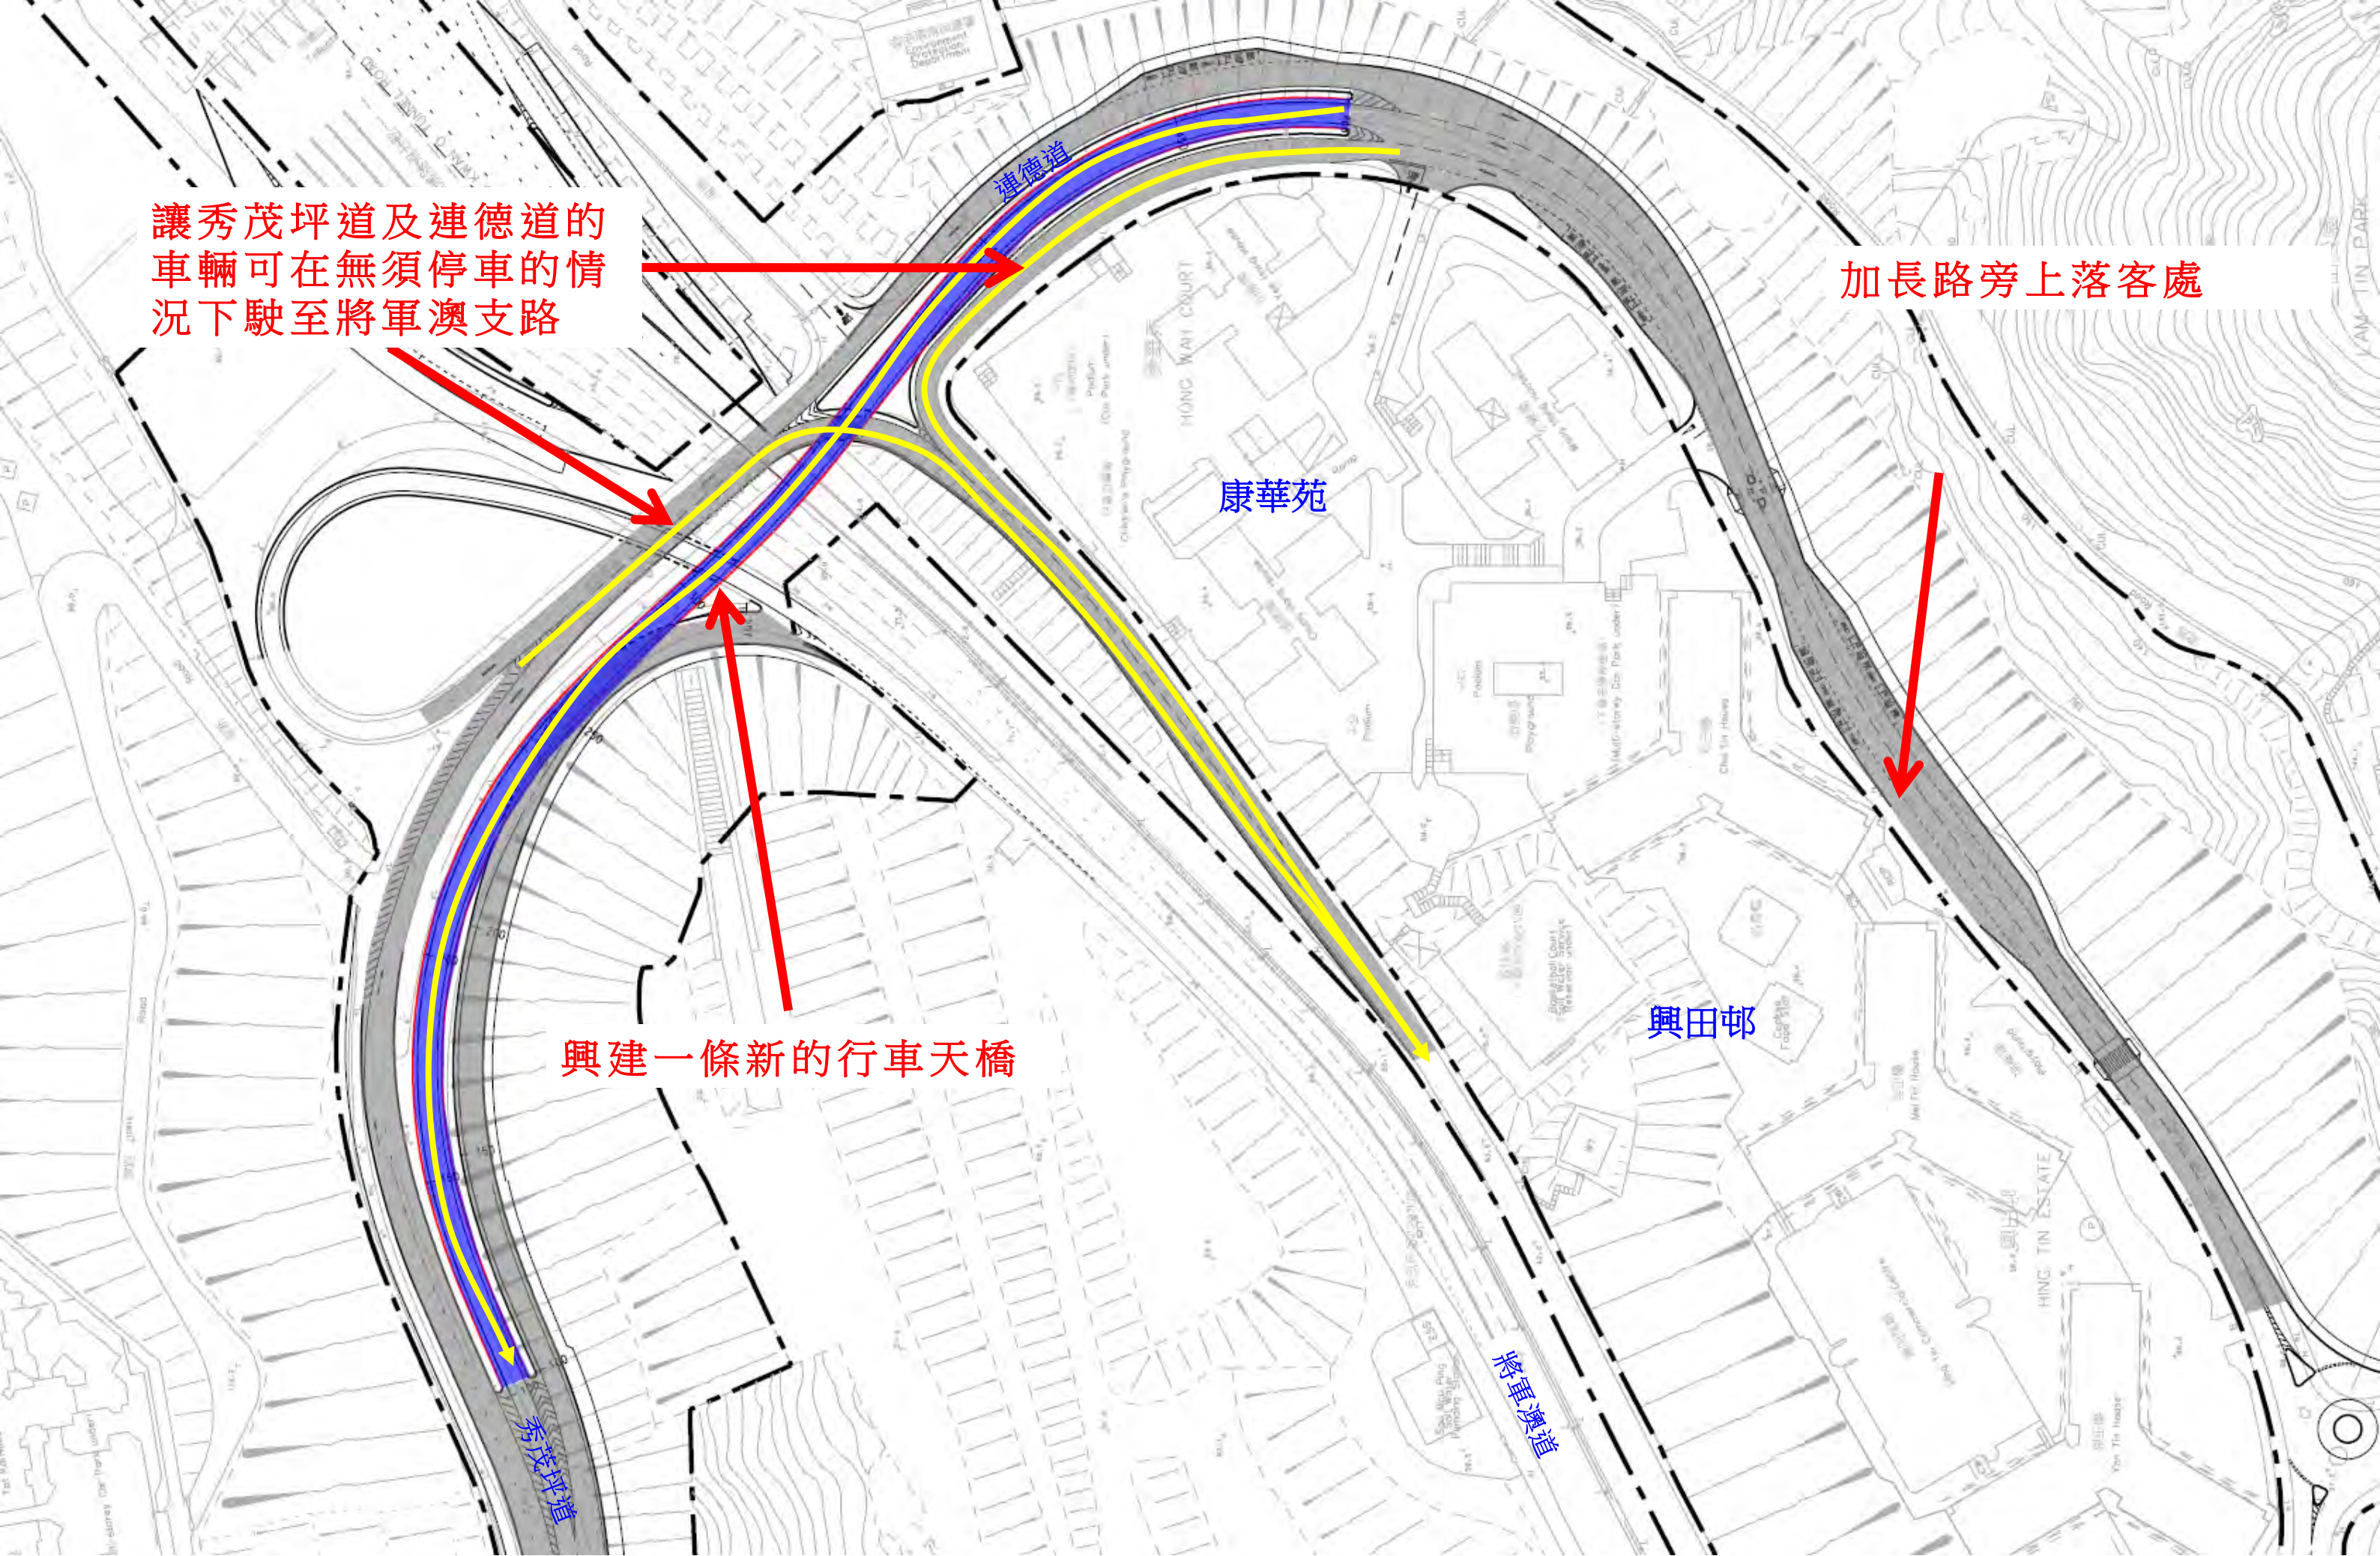


連德道及秀茂坪道路口—改善建議

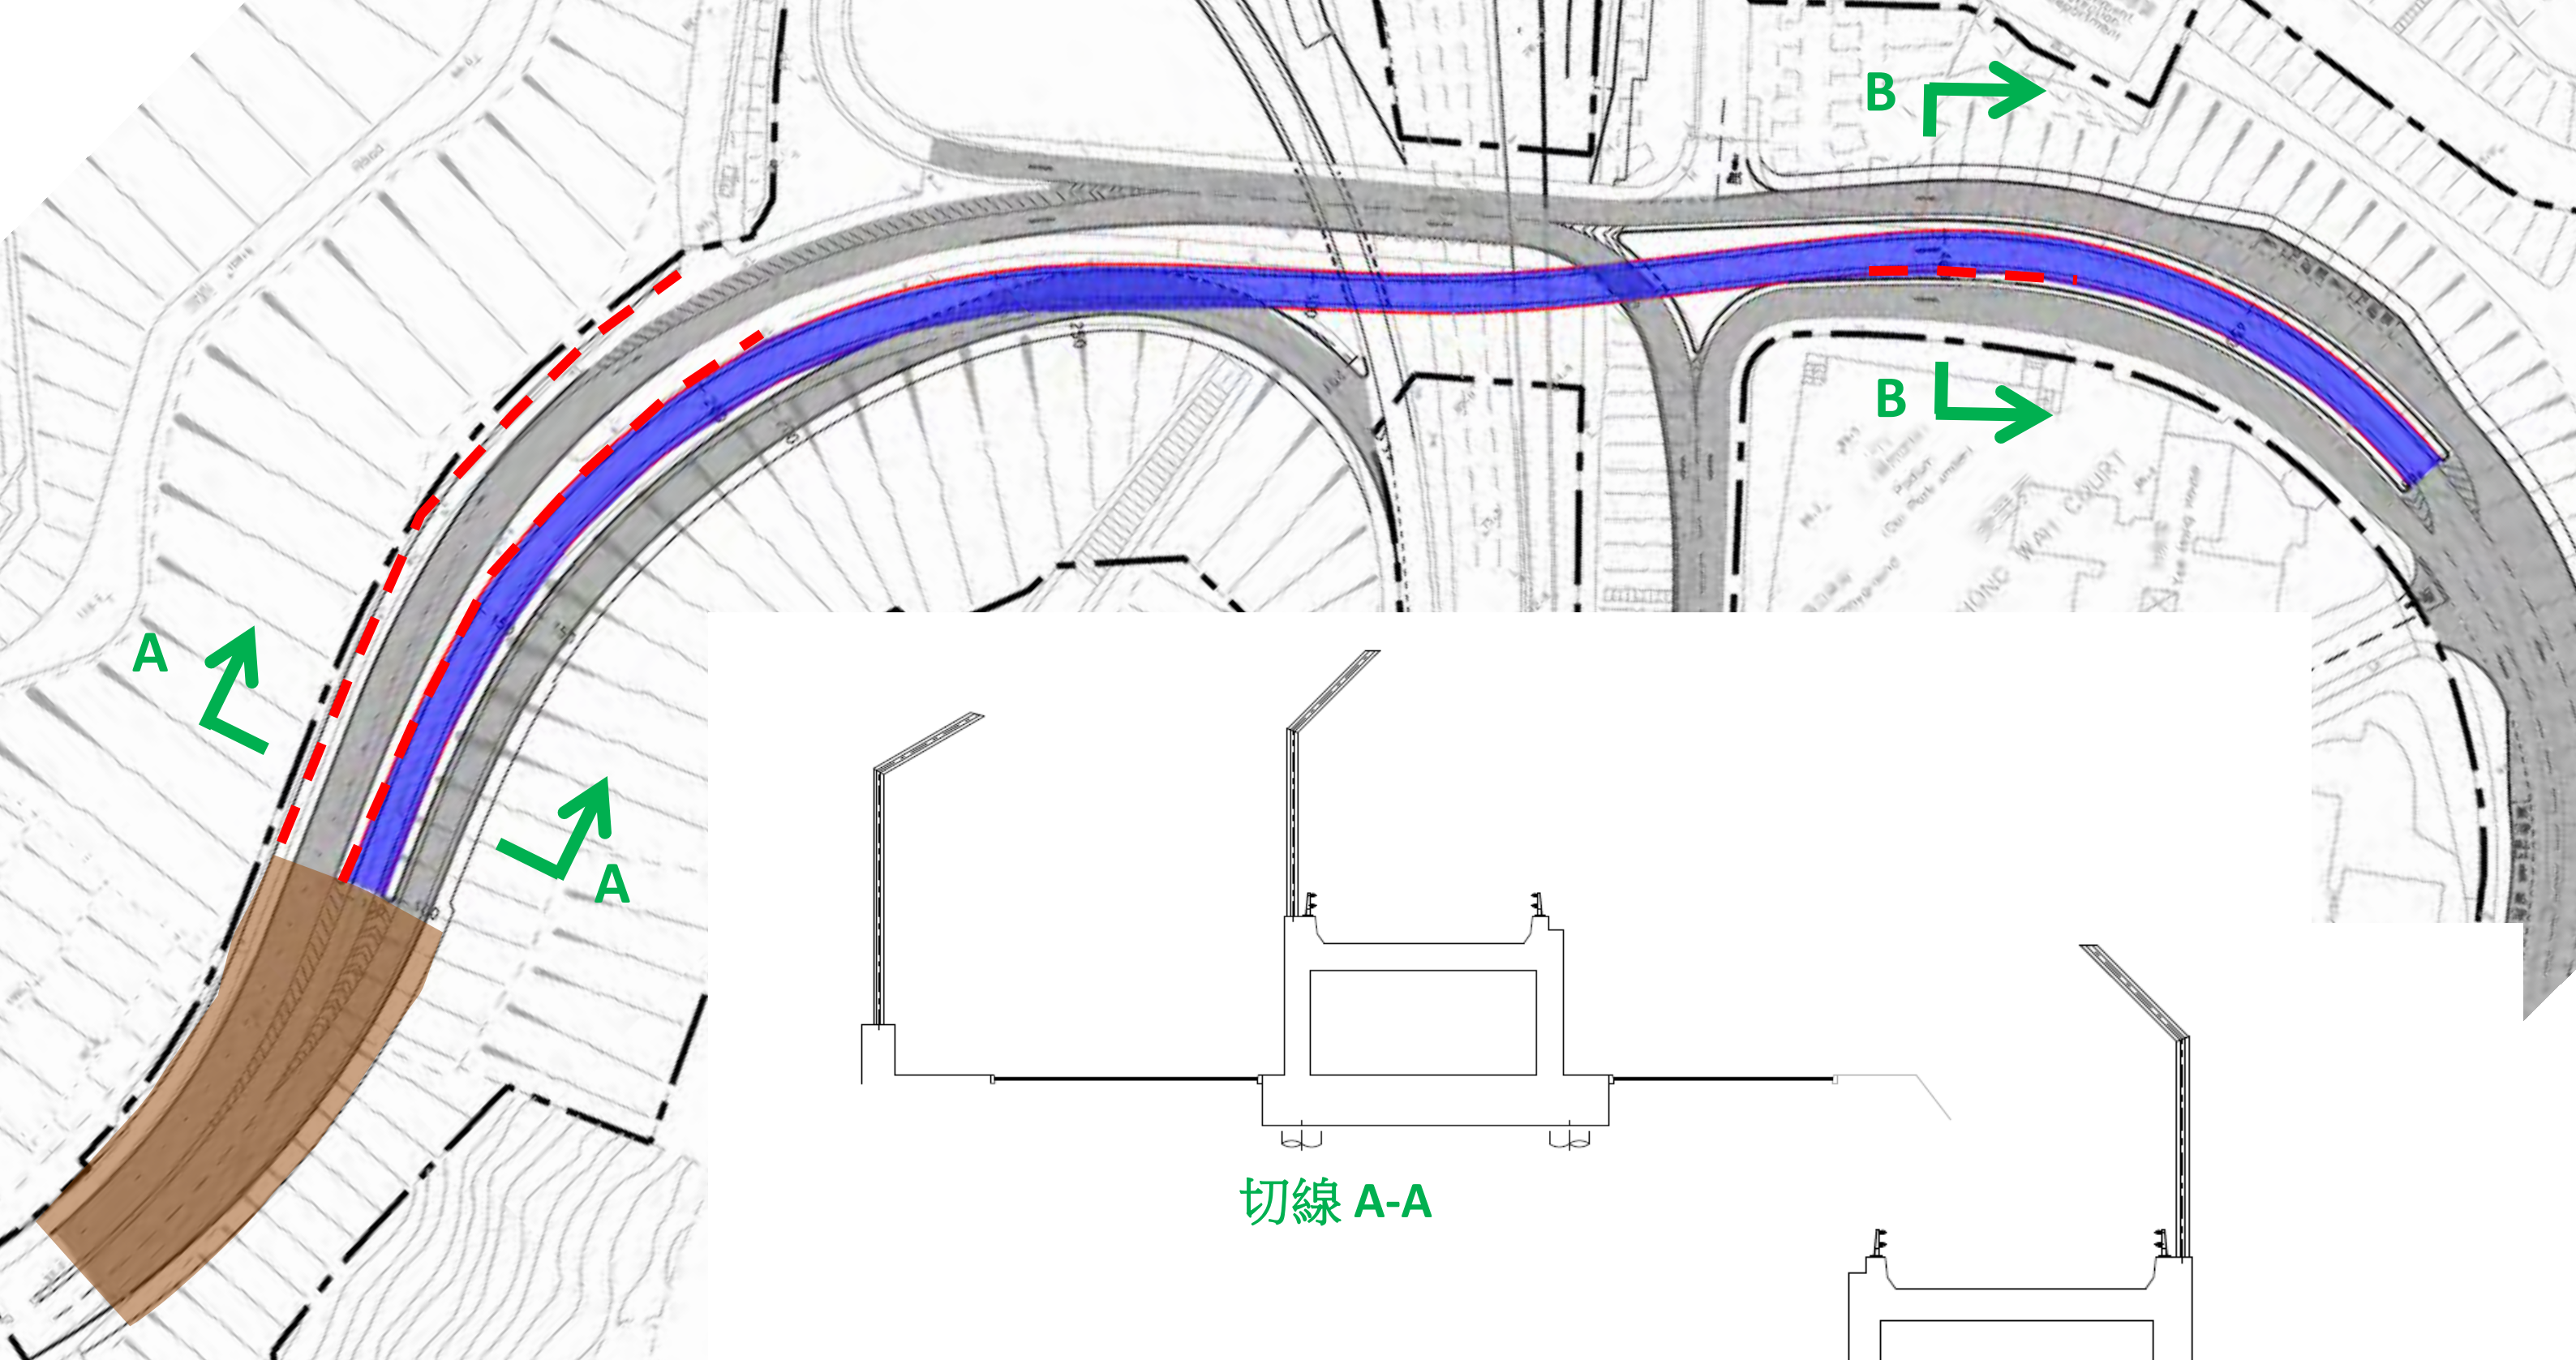


半密封式隔音罩



懸臂式隔音屏障

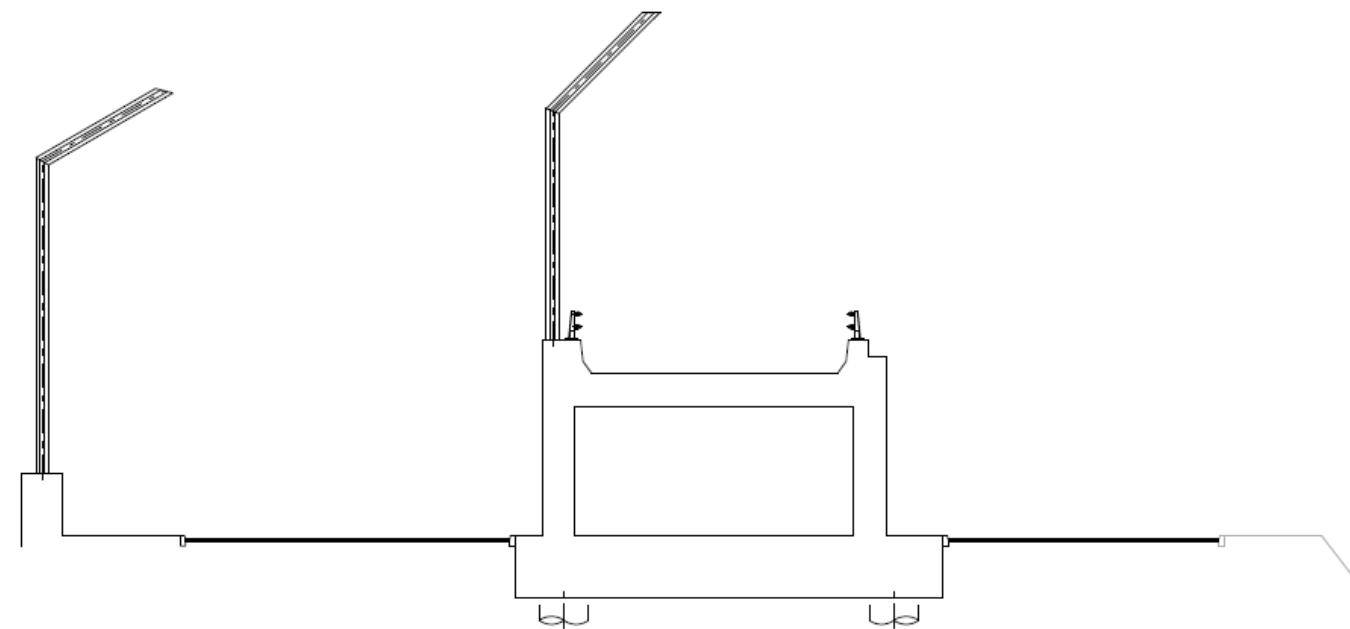

切線 A-A

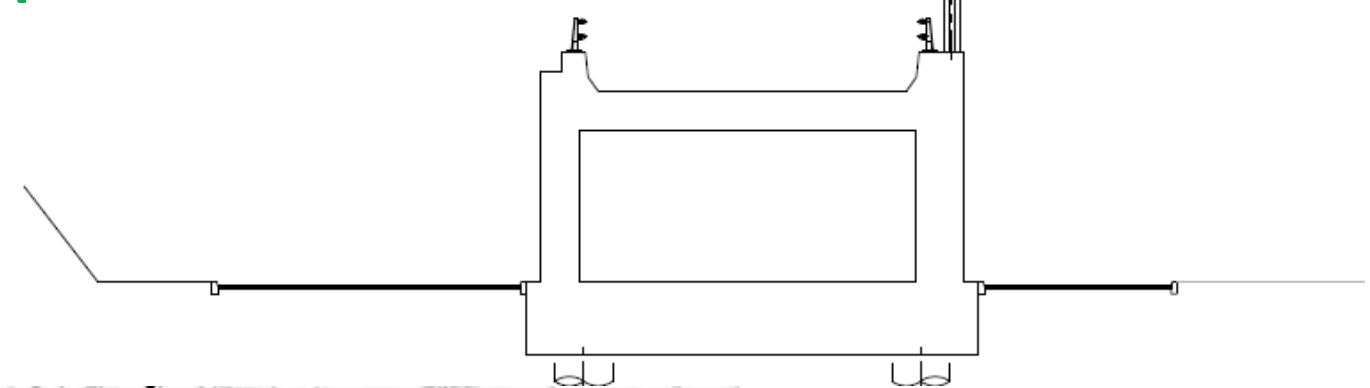

切線 B-B



連德道及秀茂坪道路口—電腦模擬圖

謝謝



土木工程拓展署
CIVIL ENGINEERING
AND DEVELOPMENT
DEPARTMENT

