


附件一



- 圖例：**
- - - 研究範圍
 - 現時單車徑網絡
 - * 港鐵站
 - 建議短期改善的單車徑設施位置
 - ▲ 建議短期改善的單車停泊設施位置
 - 建議中期改善的單車徑設施位置
 - ▲ 建議中期改善的單車停泊設施位置
 - 建議遠期改善的單車徑設施位置
 - ▲ 建議遠期改善的單車停泊設施位置

UserWorkspace C:\ProgramData\Bentley\MicroStation\WorkSpace\untitled.dwg UserRef C:\ProgramData\Bentley\MicroStation\WorkSpace\Projects\untitled.pct
 PLOT DR: C:\ProgramData\Bentley\MicroStation\WorkSpace\untitled.dwg UserRef C:\ProgramData\Bentley\MicroStation\WorkSpace\Projects\untitled.pct
 PRINTED BY: WANG5403 2014/11/17 11:09:18
 C:\ProgramData\Bentley\MicroStation\WorkSpace\untitled.dwg UserRef C:\ProgramData\Bentley\MicroStation\WorkSpace\Projects\untitled.pct
 MODEL_NAME: Index_Plot

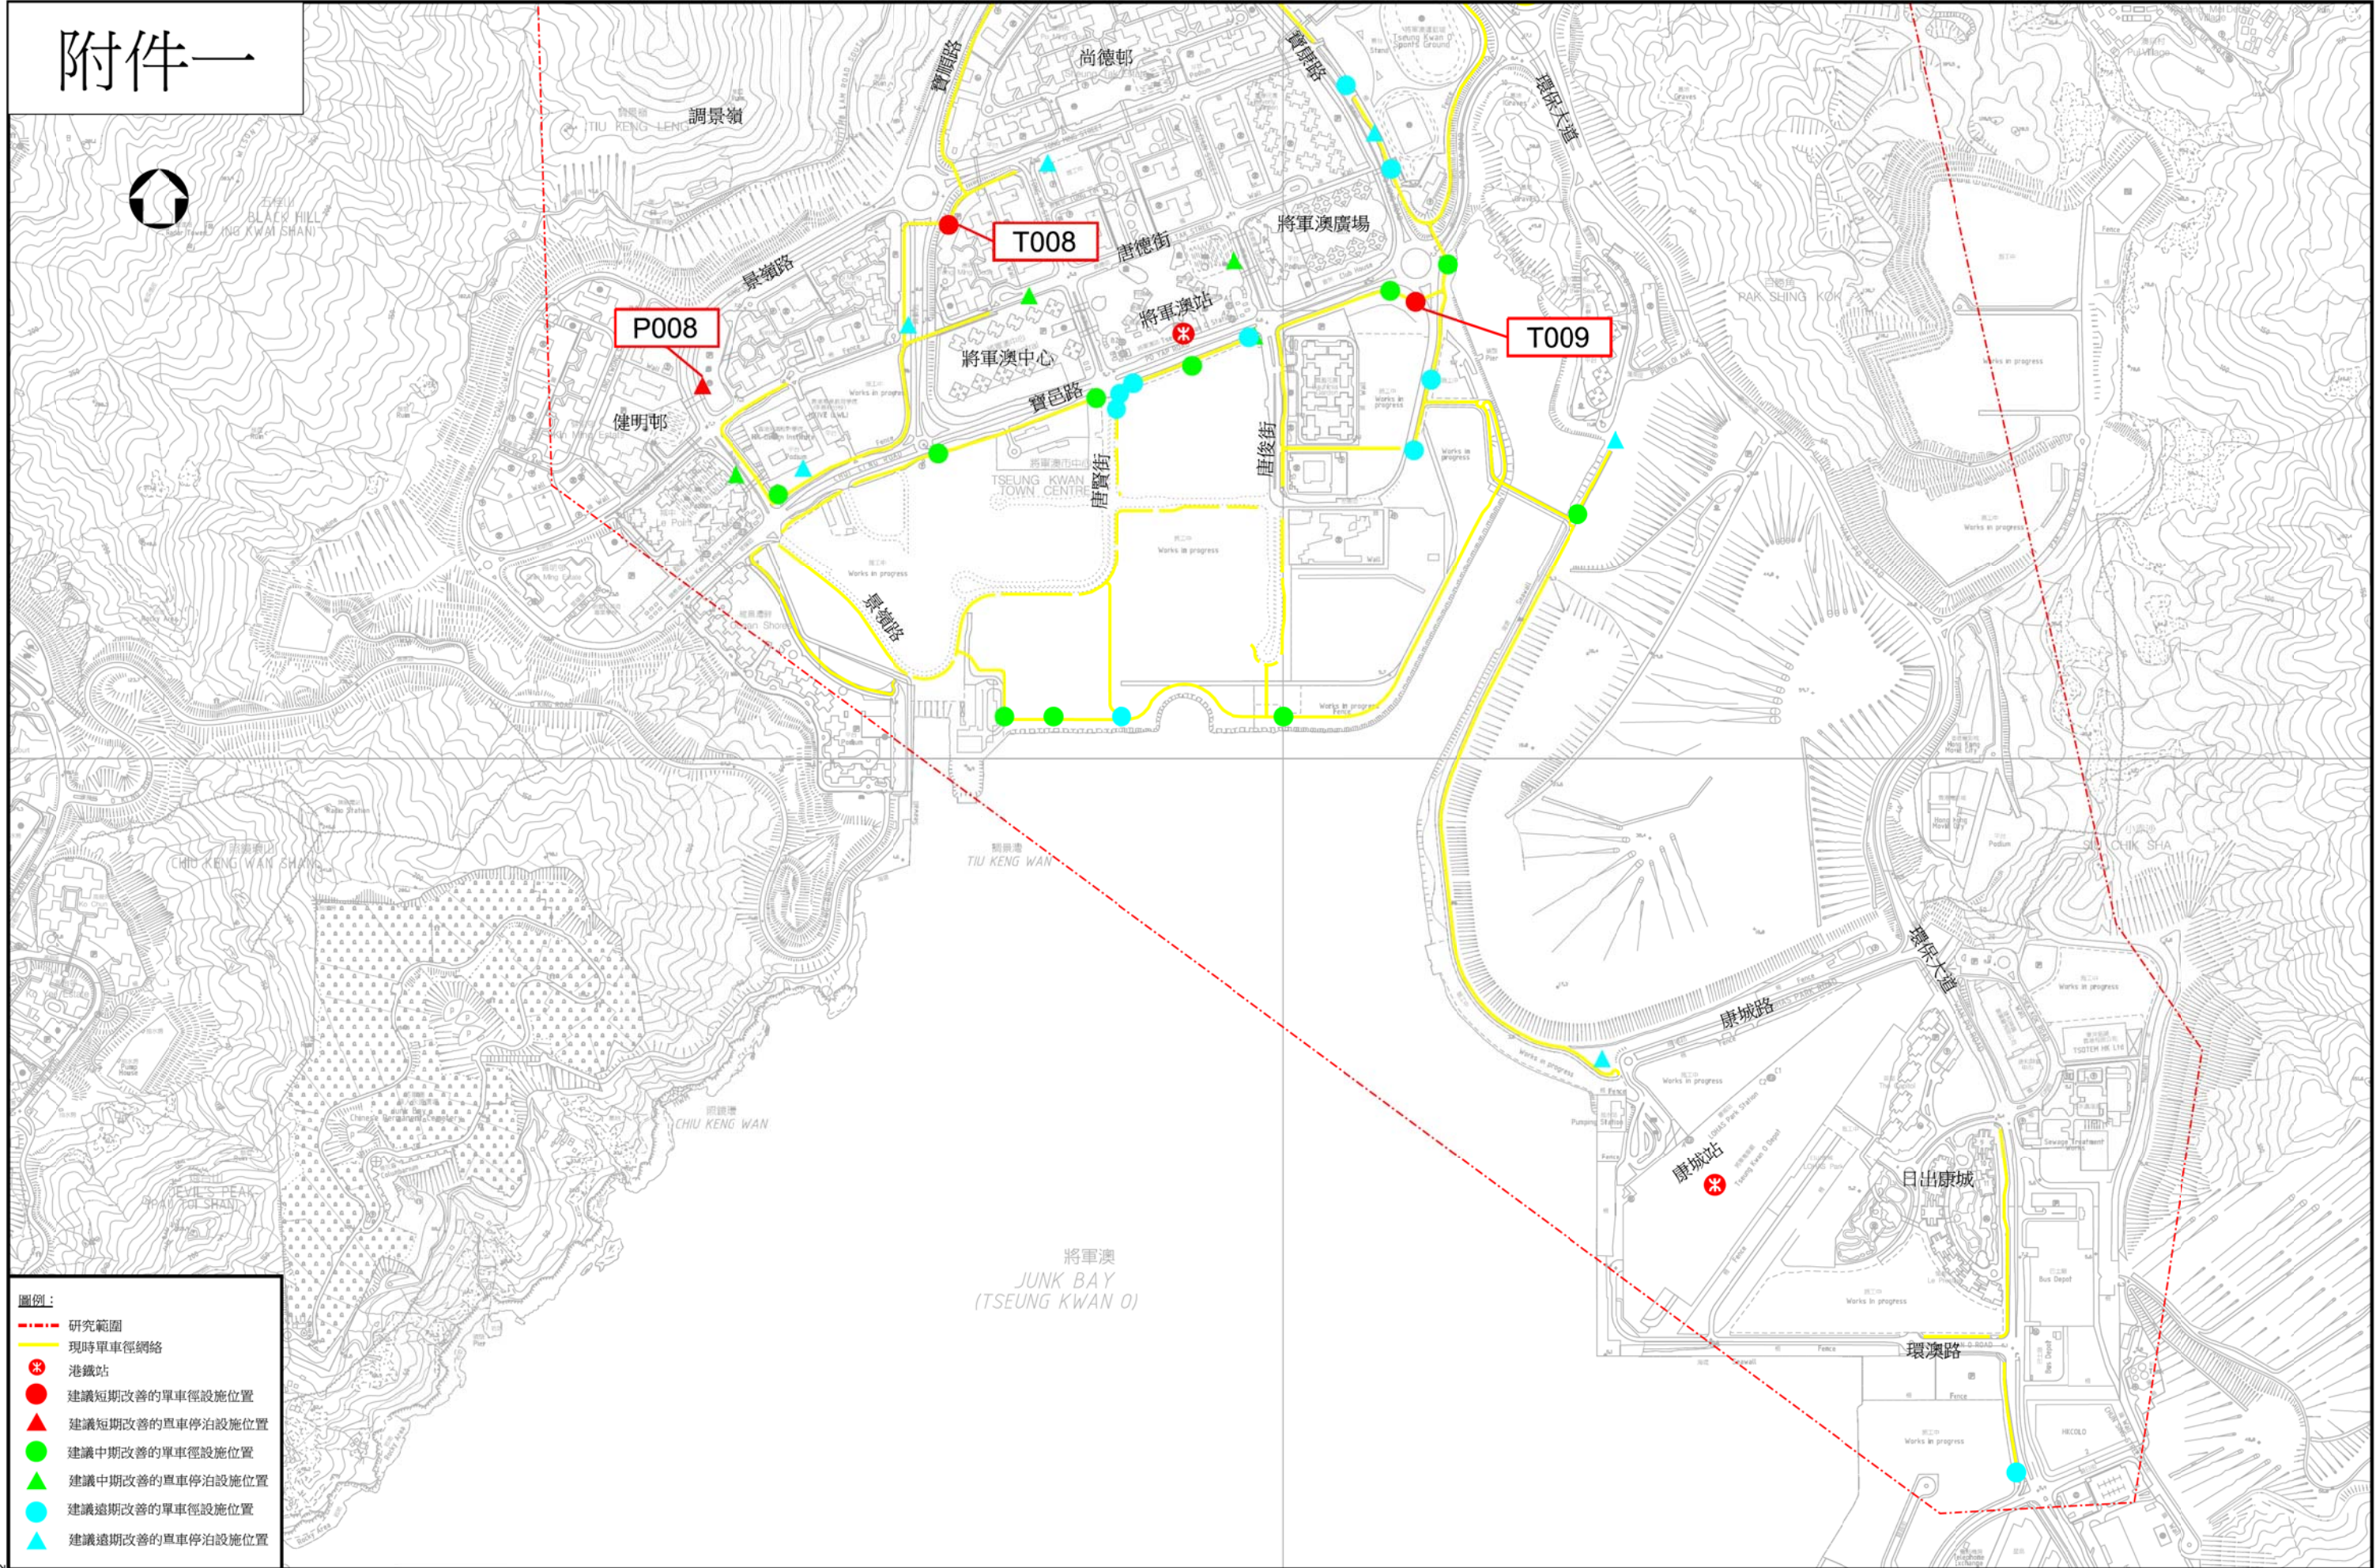

Agreement No. CE 4/2013 (TT)
Improvements to Existing Cycle Tracks and
Cycle Parking Facilities In New Towns and
Review of Existing Bicycle Prohibition Zones - Feasibility Study

Title	
建議將軍澳新市鎮單車設施改善位置 (圖2之2)	
Scale at A3	NTS
Date	2014年10月
Figure No.	圖2