

西貢區議會

路政署署長
到訪西貢區議會
2019 年 5 月 7 日



路政署架構

路政署署長

總辦事處

主要工程
管理處

主要工程
管理處
(專責事務)

鐵路拓展處

路政區辦事處
(市區，新界區)



路政署架構

路政署署長

職員人數 - 2,200 名

總辦事處



專業人員：約 550 名



技術人員：約 1,100 名

鐵路拓展處

路政區辦事處
(市區，新界區)



主要道路建造項目





鐵路建造項目





東九龍線鐵路建造項目

擬建東九龍線的初步概念方案






路政署在西貢區的主要工程

- ◆ 西貢公路改善工程
- ◆ 將軍澳唐明街與唐德街之間的高架行人道
- ◆ 「人人暢道通行」計劃
- ◆ 將軍澳銀澳路和明苑/煜明苑對出行人路段加裝上蓋工程
- ◆ 將軍澳康盛花園至寶康路自動扶梯連接系統



西貢公路改善工程（第一期）

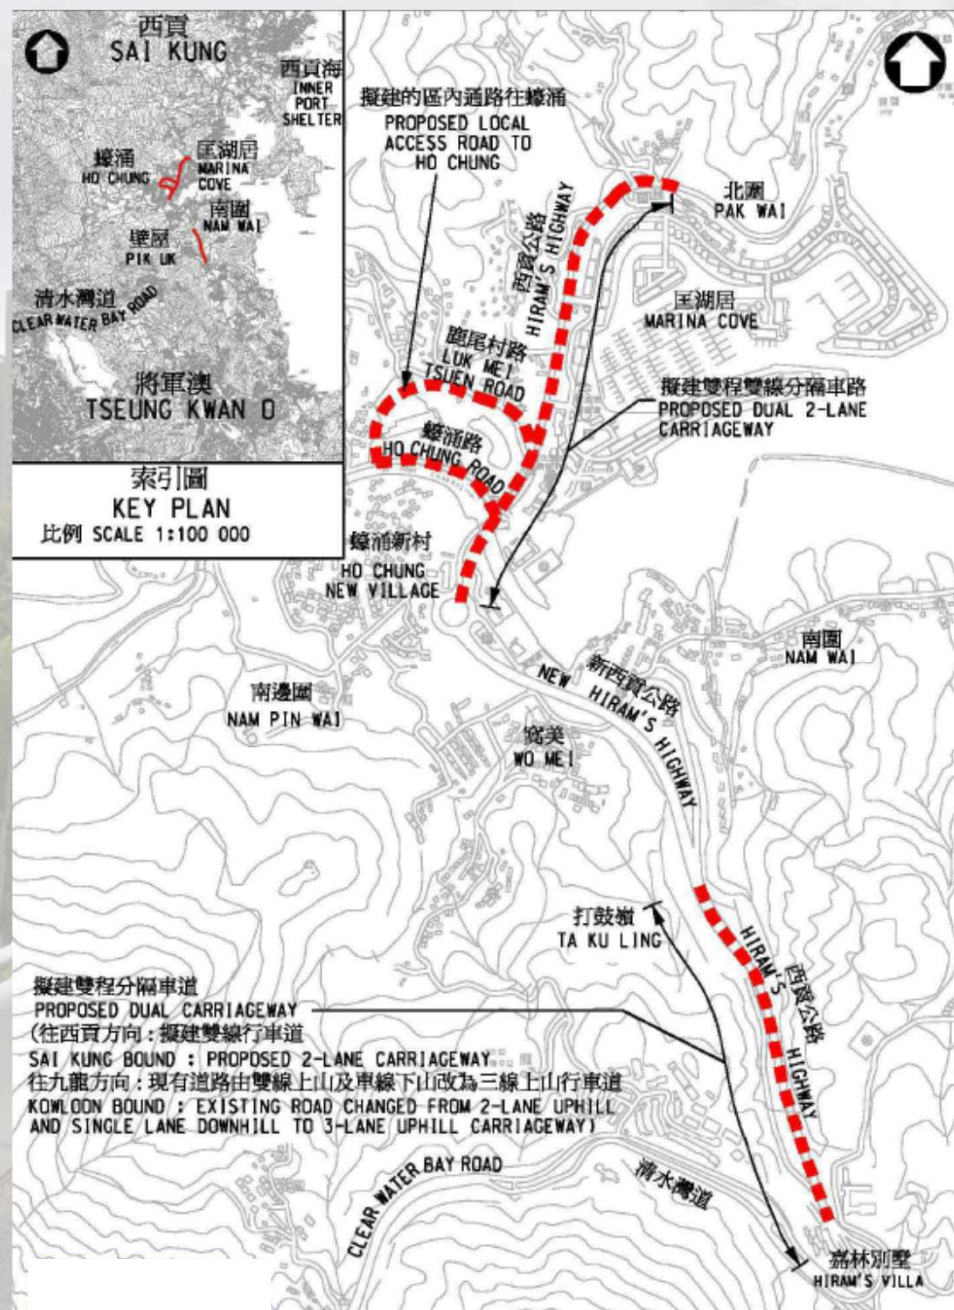



西貢公路改善工程（第一期）





西貢公路改善工程（第一期）



南邊圍行人天橋






西貢公路改善工程（第一期）



新蠔涌橋

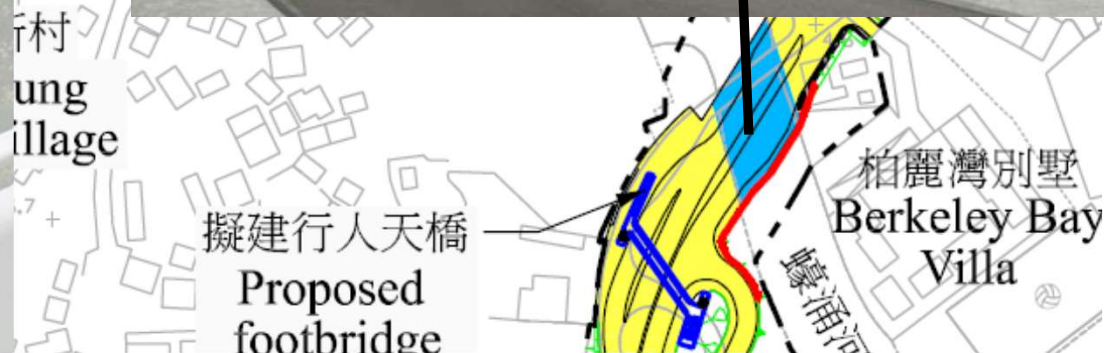




西貢公路改善工程（第二期）





將軍澳唐明街與 唐德街之間的高架行人道

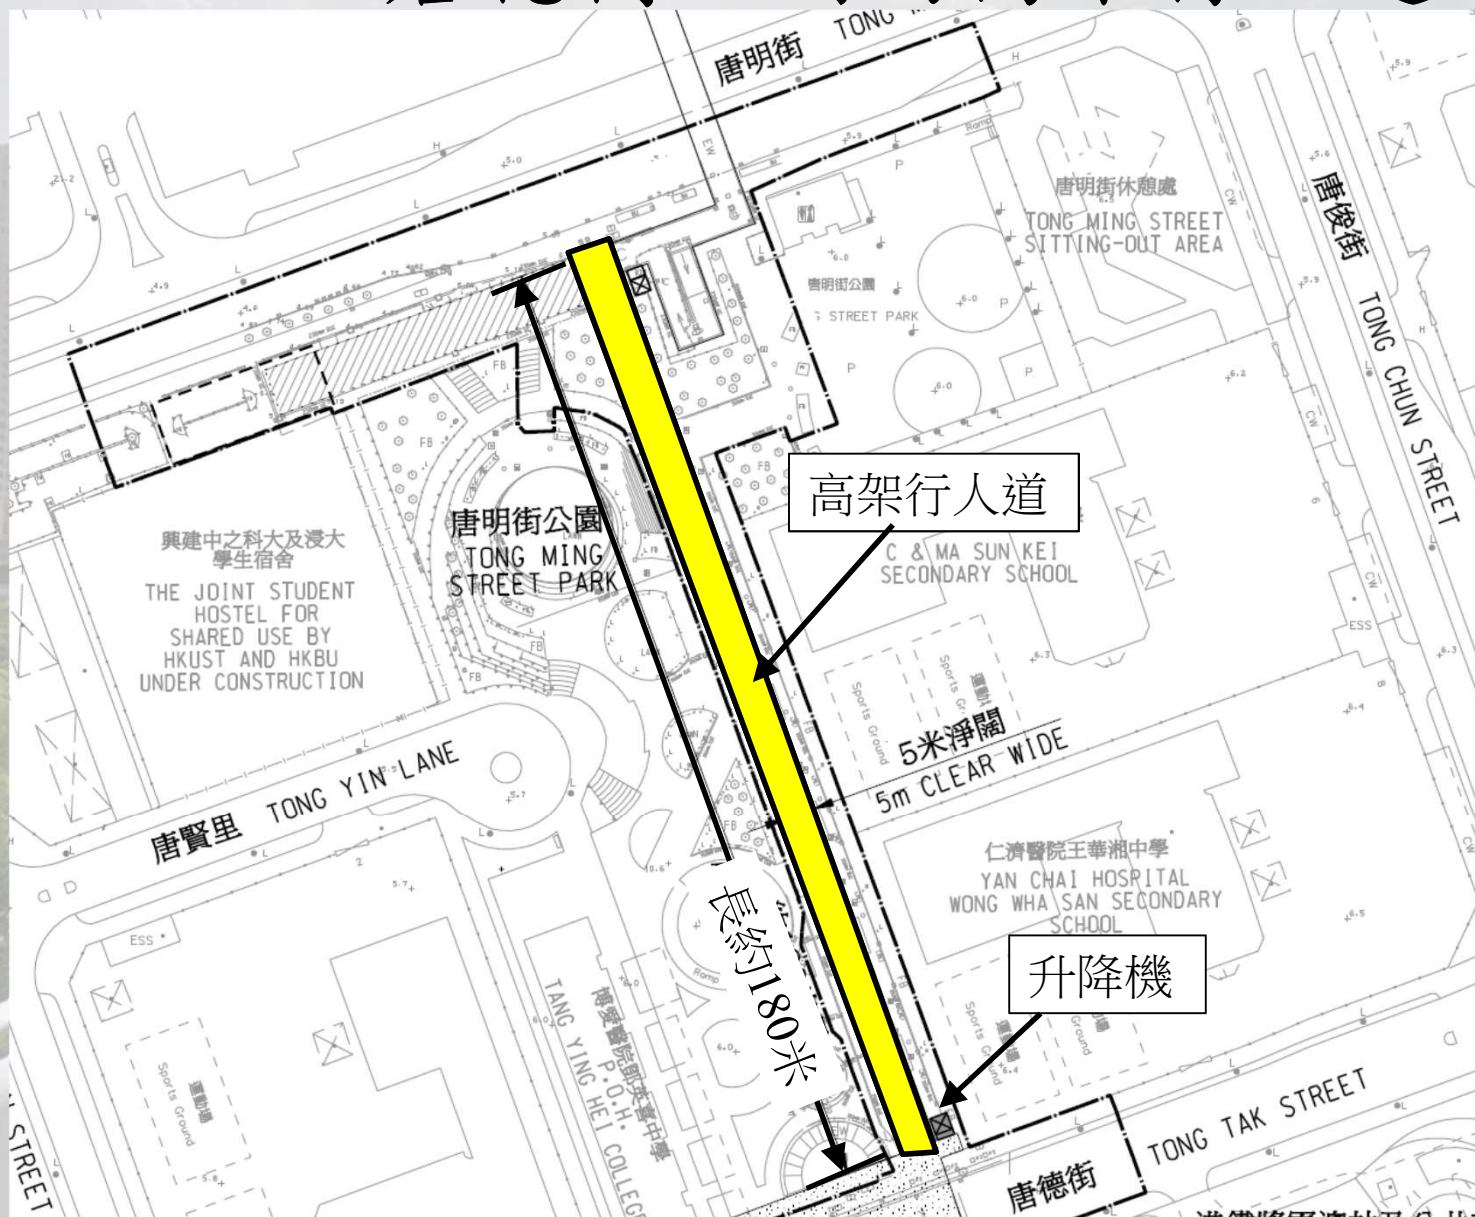



將軍澳唐明街與 唐德街之間的高架行人道

◆ 工程於2016年12月展開，預計可於2019年第三季完成。





「人人暢道通行」計劃

上落無障礙

出入更自在





「人人暢道通行」計劃

西貢區最新進展

	結構編號	最新進度
原有計劃	NS98	已於2018年12月完成
擴展計劃	NF336 NF193 NF309	接近全部完成
第二階段計劃	NF310 SK01 SK02	設計進行中



「人人暢道通行」計劃

「原有計劃」及「擴展計劃」

結構編號	位置	最新進度
NF336	橫跨唐明街近尚德商場的行人天橋	已於2017年8月完成
NF193	橫跨寶琳北路近林盛路的行人天橋	已於2018年8月完成
NS98	橫跨清水灣道近井欄樹的行人隧道	已於2018年12月完成
NF309	橫跨寶寧路近寶順路的行人天橋	預計2019年第三季完成



「人人暢道通行」計劃

NF336

(2017年8月完成)

尚德商場
SHEUNG TAK
SHOPPING CENTRE

唐明街

升降機





「人人暢道通行」計劃

NF336

(2017年8月完成)

尚德商場

SHEUNG TAK






「人人暢道通行」計劃

NF193

(2018年8月完成)

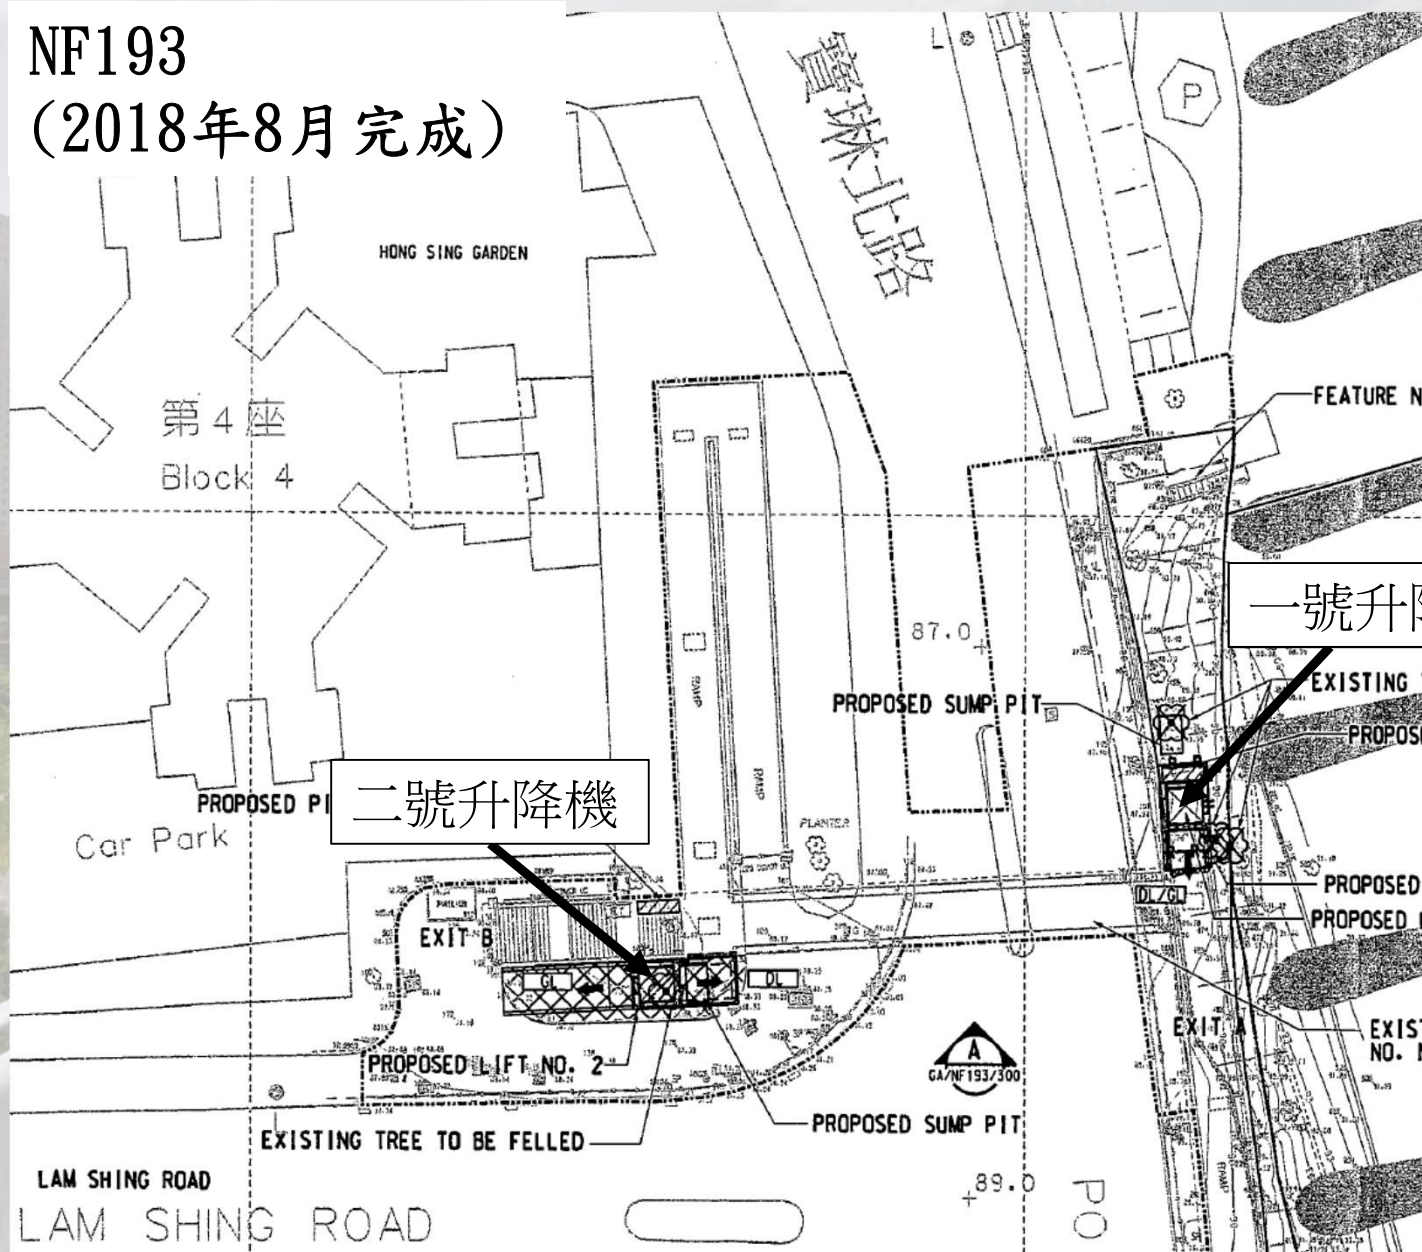



「人人暢道通行」計劃

NF193

(2018年8月完成)



二號升降機



一號升降機



+89.0


PO



「人人暢道通行」計劃

NS98

(2018年12月完成)

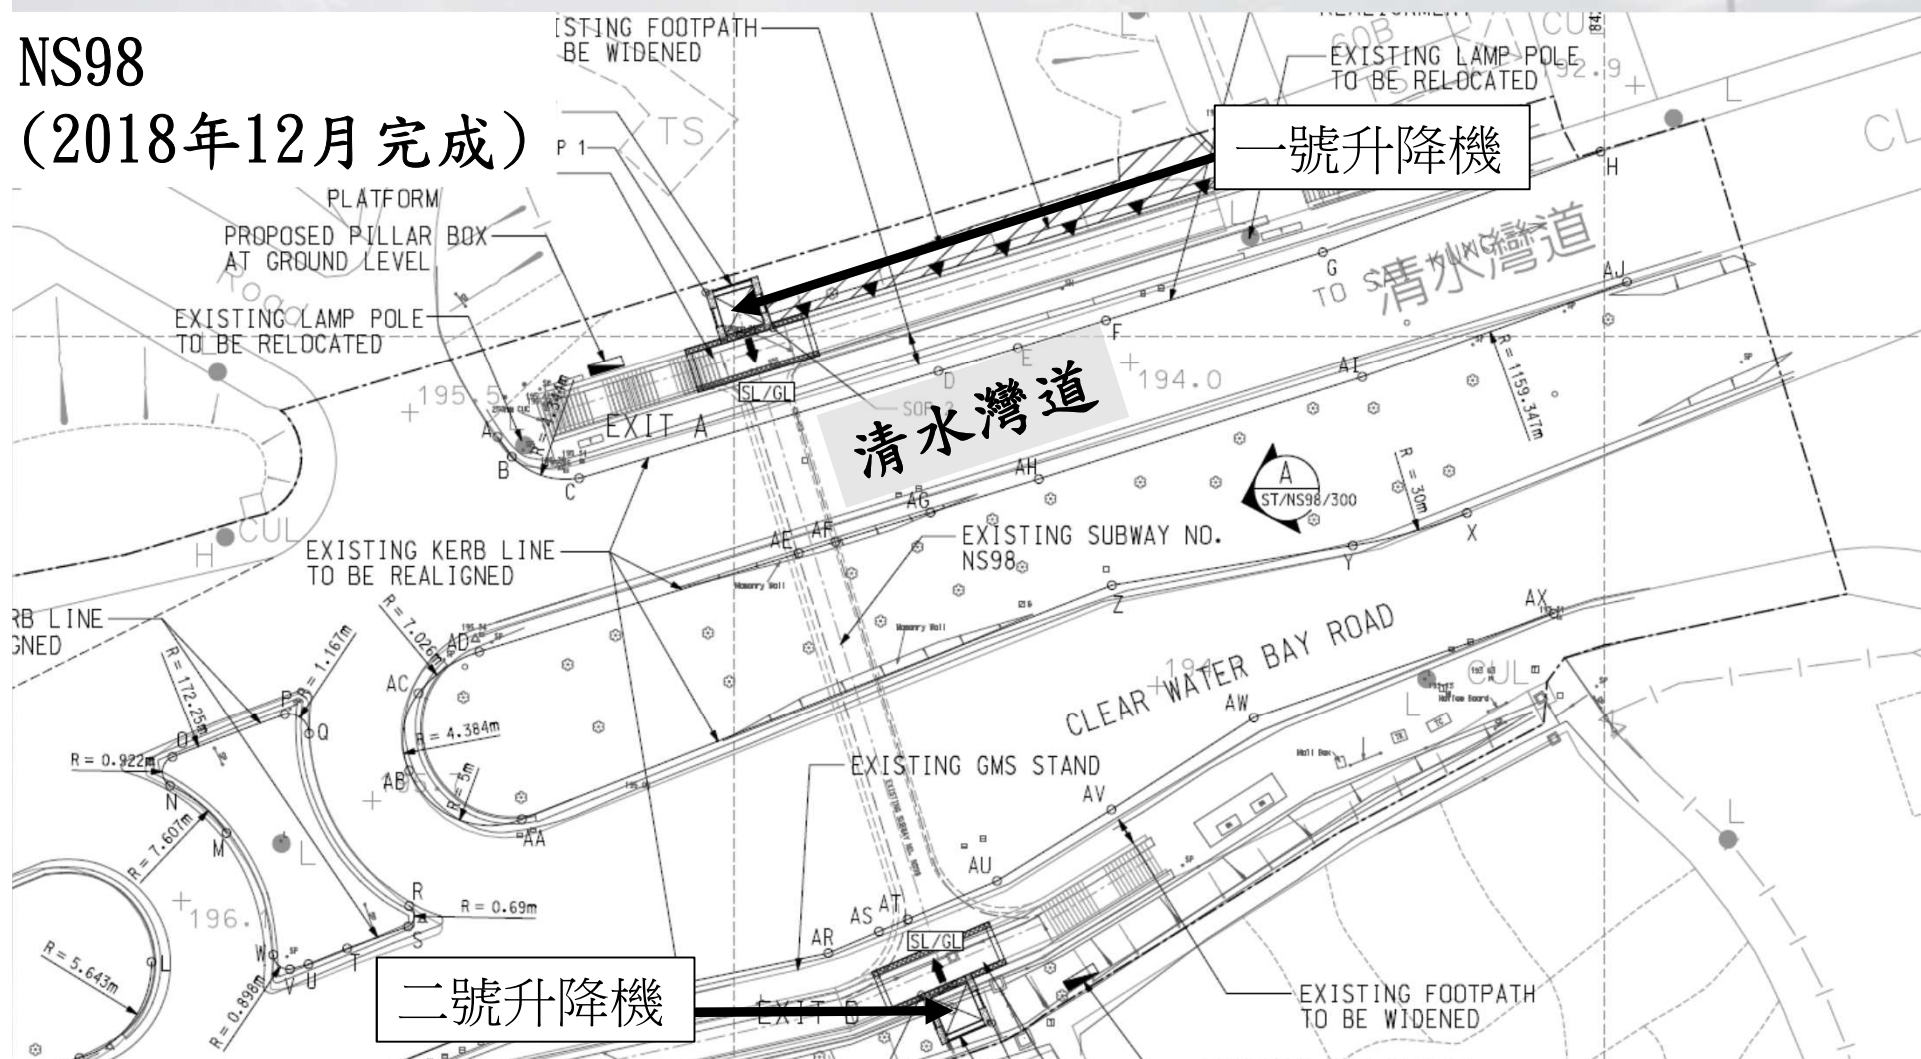



「人人暢道通行」計劃

NS98

(2018年12月完成)

EXISTING FOOTPATH
TO BE WIDENED

EXISTING LAMP POLE
TO BE RELOCATED

一號升降機



二號升降機



一號升降機

二號升降機


EXISTING FOOTPATH
TO BE WIDENED



「人人暢道通行」計劃

NF193

(預計2019年第三季
完成)

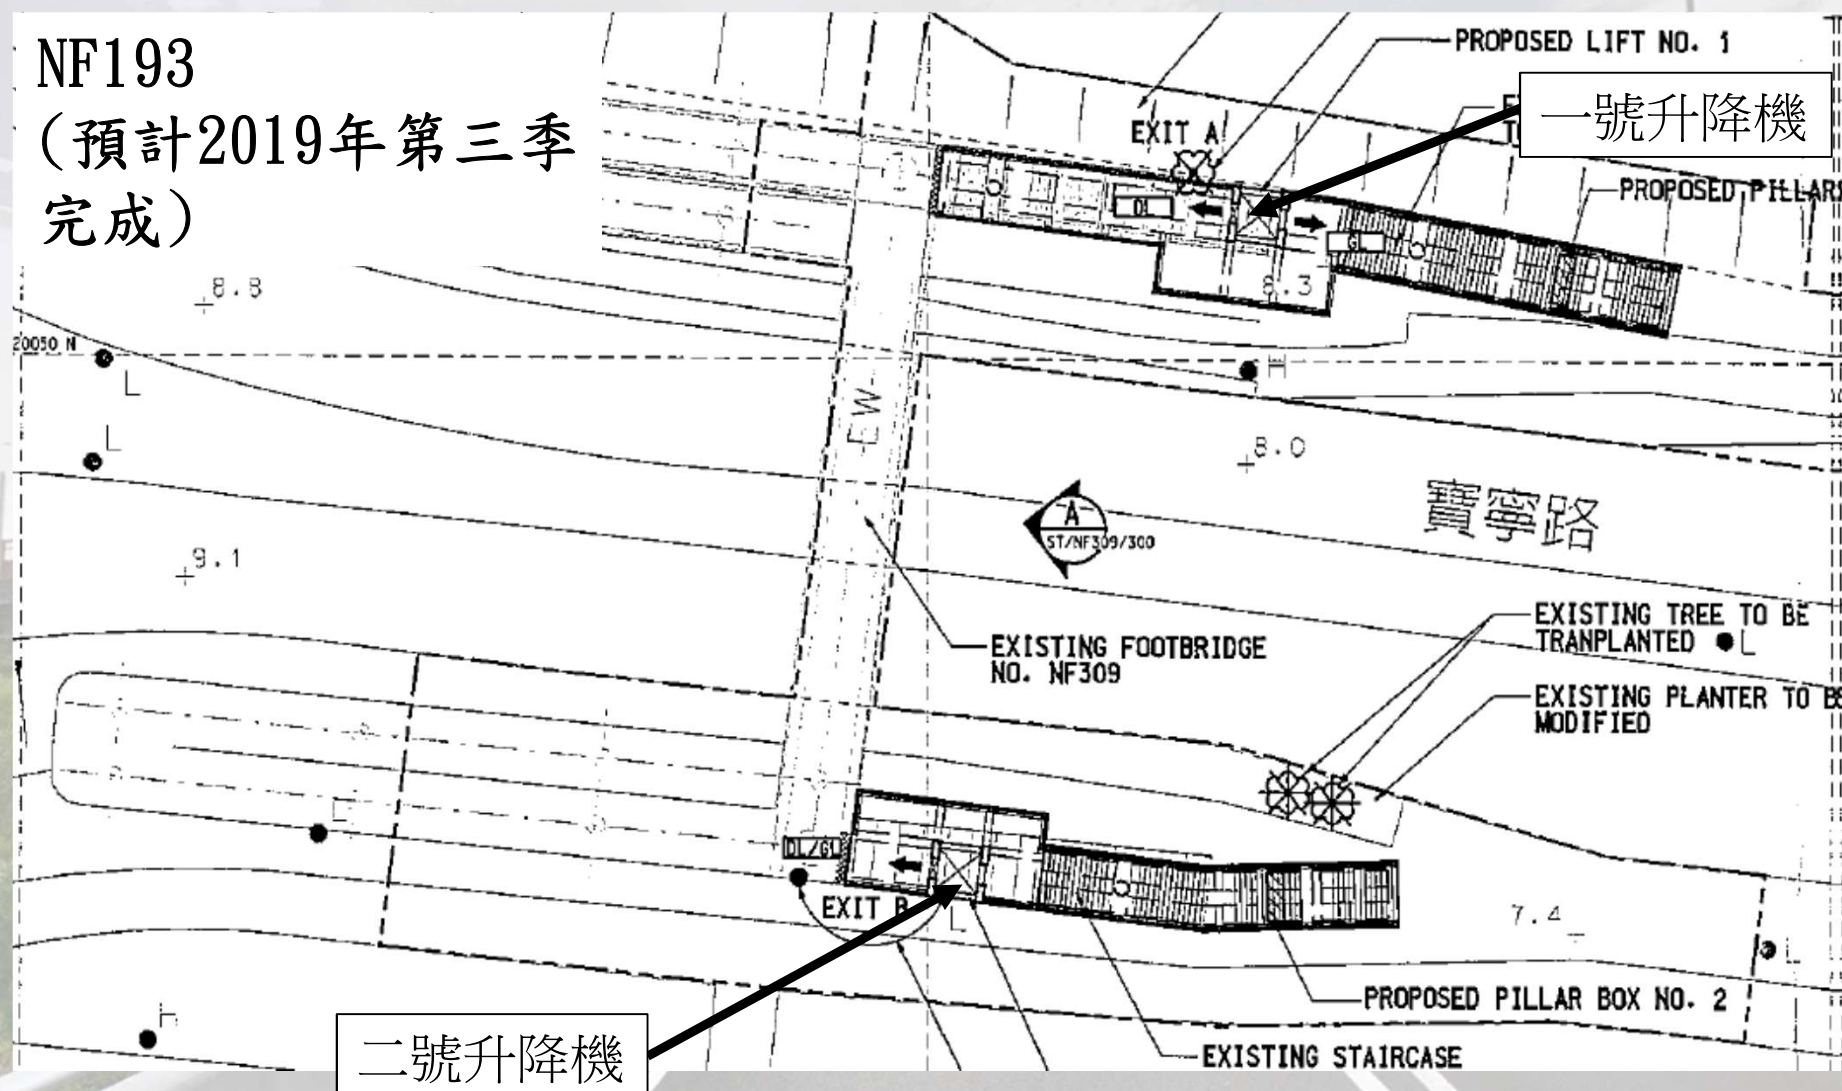

二號升降機

一號升降機



「人人暢道通行」計劃

NF193

(預計2019年第三季
完成)



一號升降機



二號升降機



一號升降機



二號升降機



「人人暢道通行」計劃


「第二階段計劃」

結構編號	位置	最新進度
NF310	橫跨昭信路近田下灣村的行人天橋	設計進行中
SK01	橫跨翠琳路近翠林社區會堂的行人天橋	設計進行中
SK02	橫跨翠琳路連接翠林商場及景明苑的行人天橋	設計進行中



「人人暢道通行」計劃

「第二階段計劃」

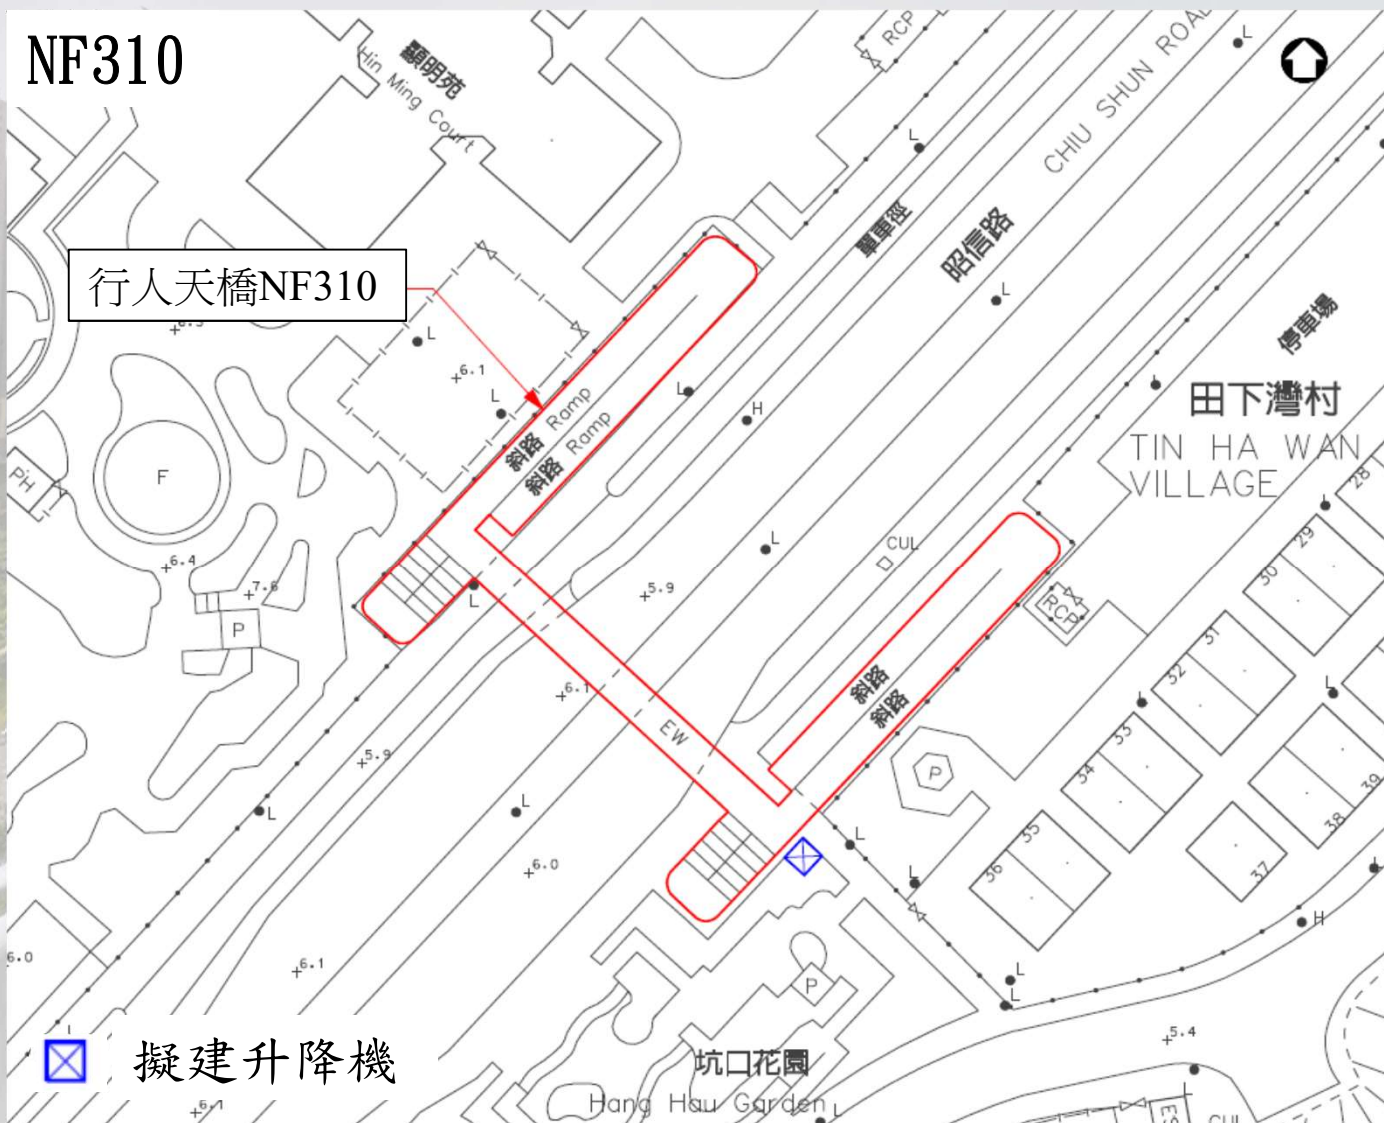



「人人暢道通行」計劃

「第二階段計劃」

NF310



擬建升降機


坑口花園

Hang Hau Garden



「人人暢道通行」計劃

「第二階段計劃」

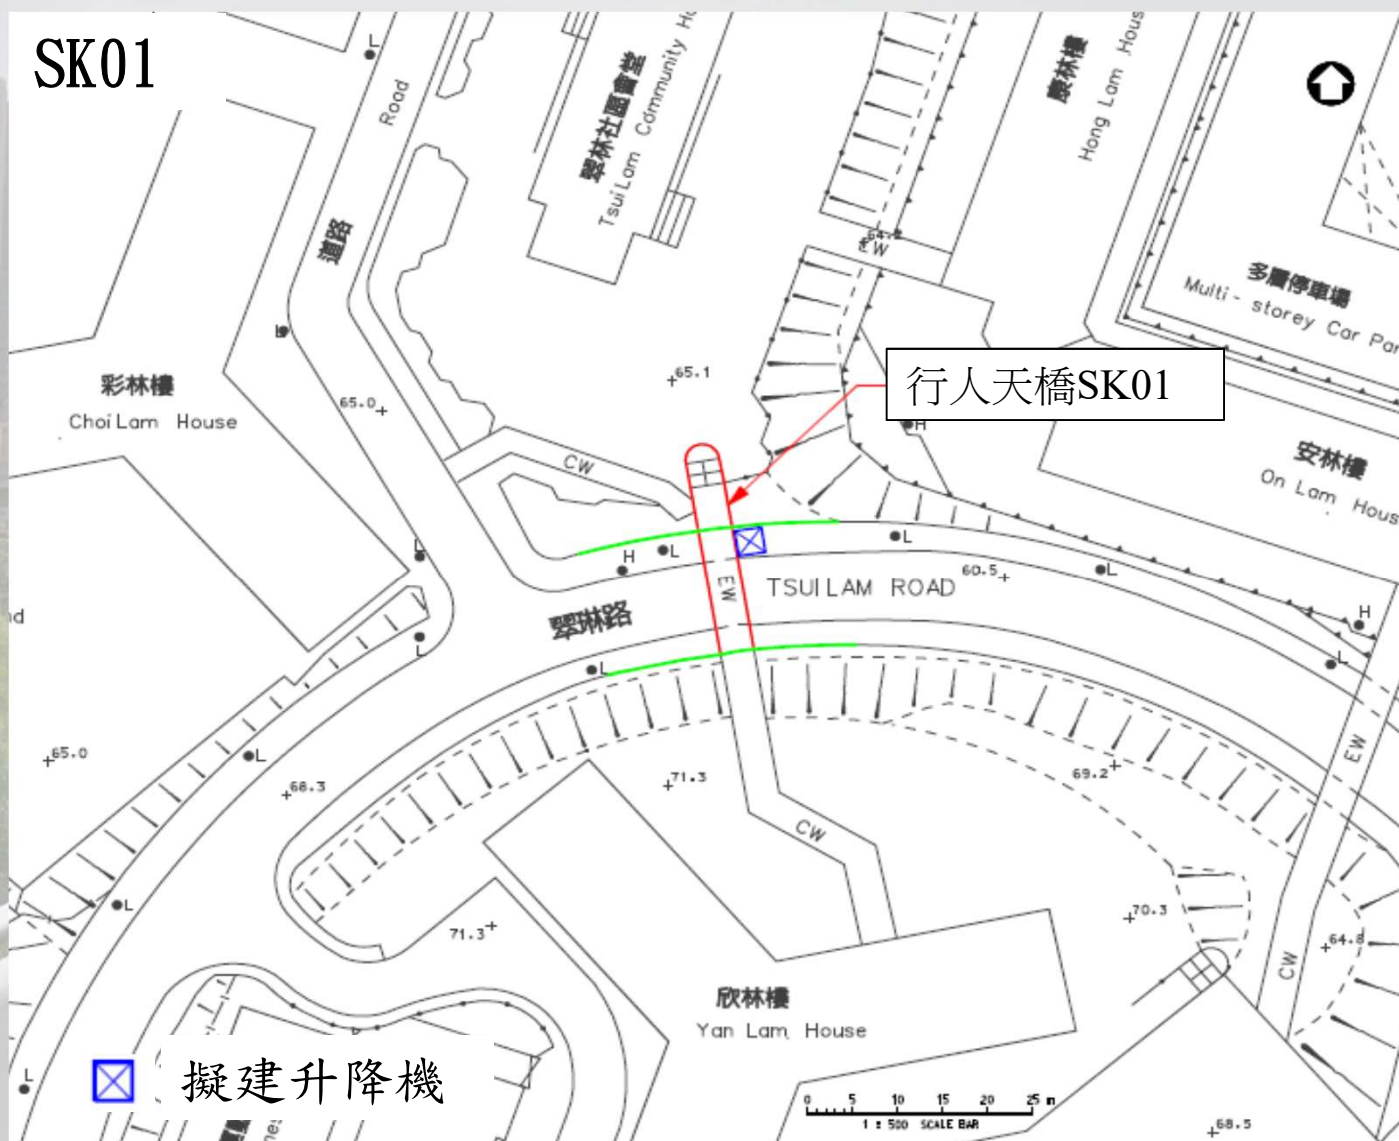



「人人暢道通行」計劃

「第二階段計劃」

SK01



擬建升降機

欣林樓
Yan Lam House


0 5 10 15 20 25 m
1 : 500 SCALE BAR

+68.5



「人人暢道通行」計劃

「第二階段計劃」

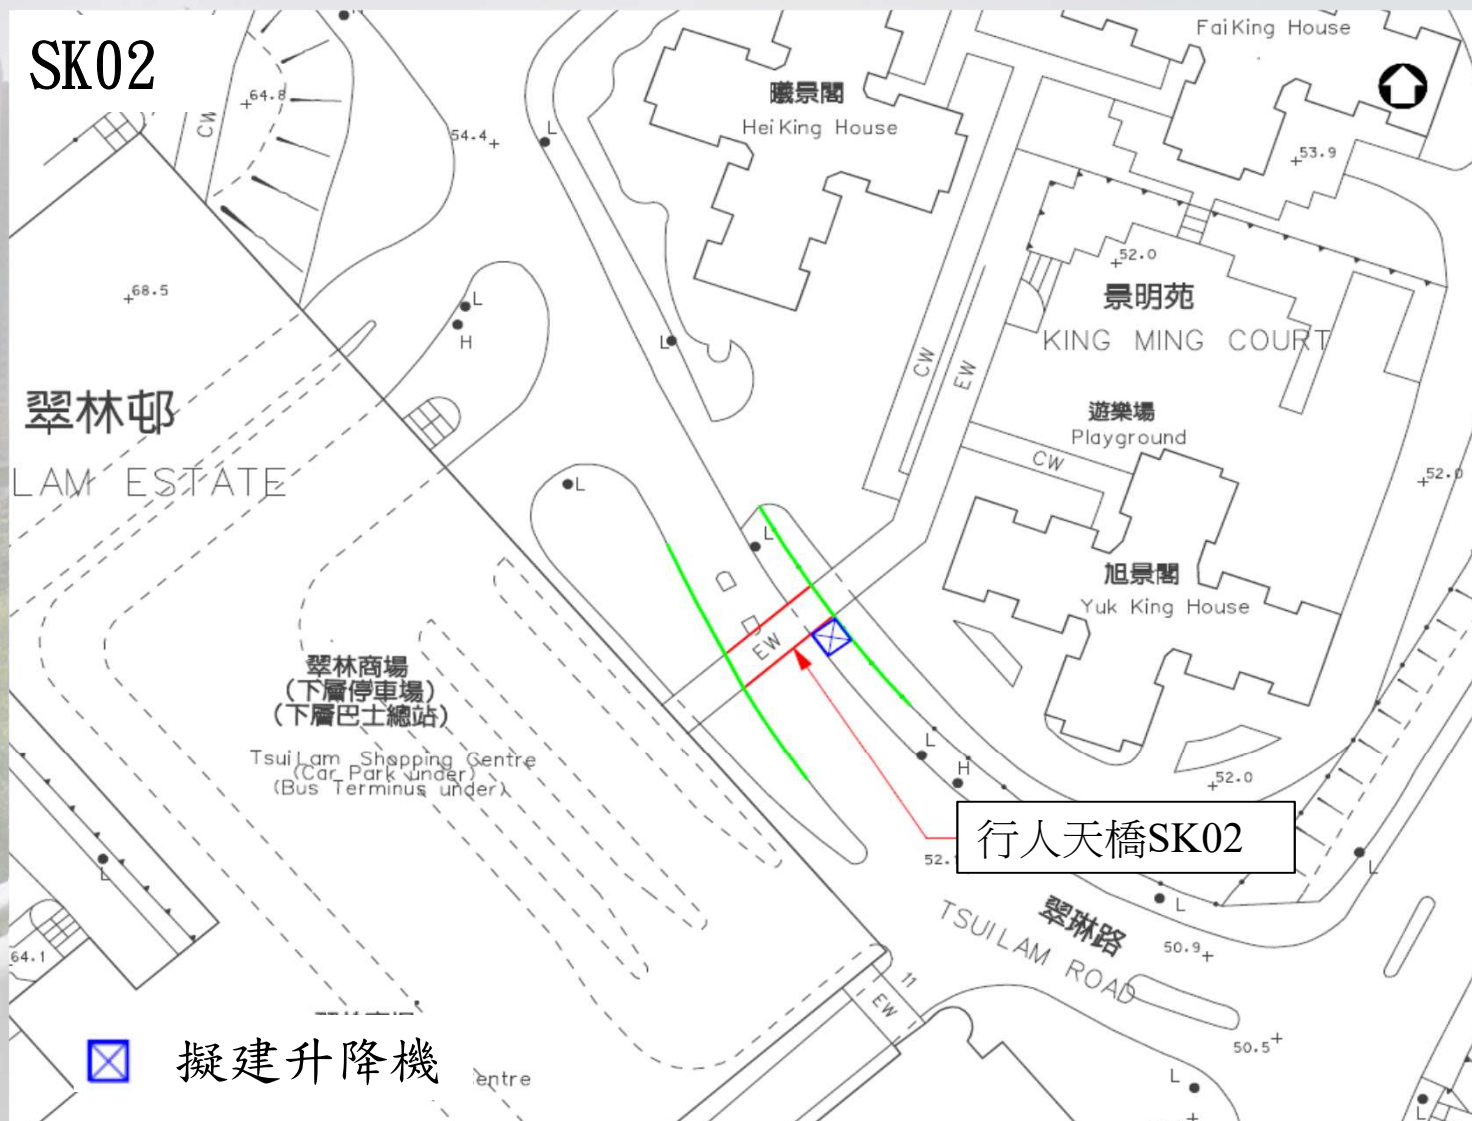



「人人暢道通行」計劃

「第二階段計劃」

SK02






將軍澳銀澳路和明苑/煜明苑 對出行人路段加裝上蓋工程



電腦模擬圖片



康盛花園至寶康路自動扶梯連接系統

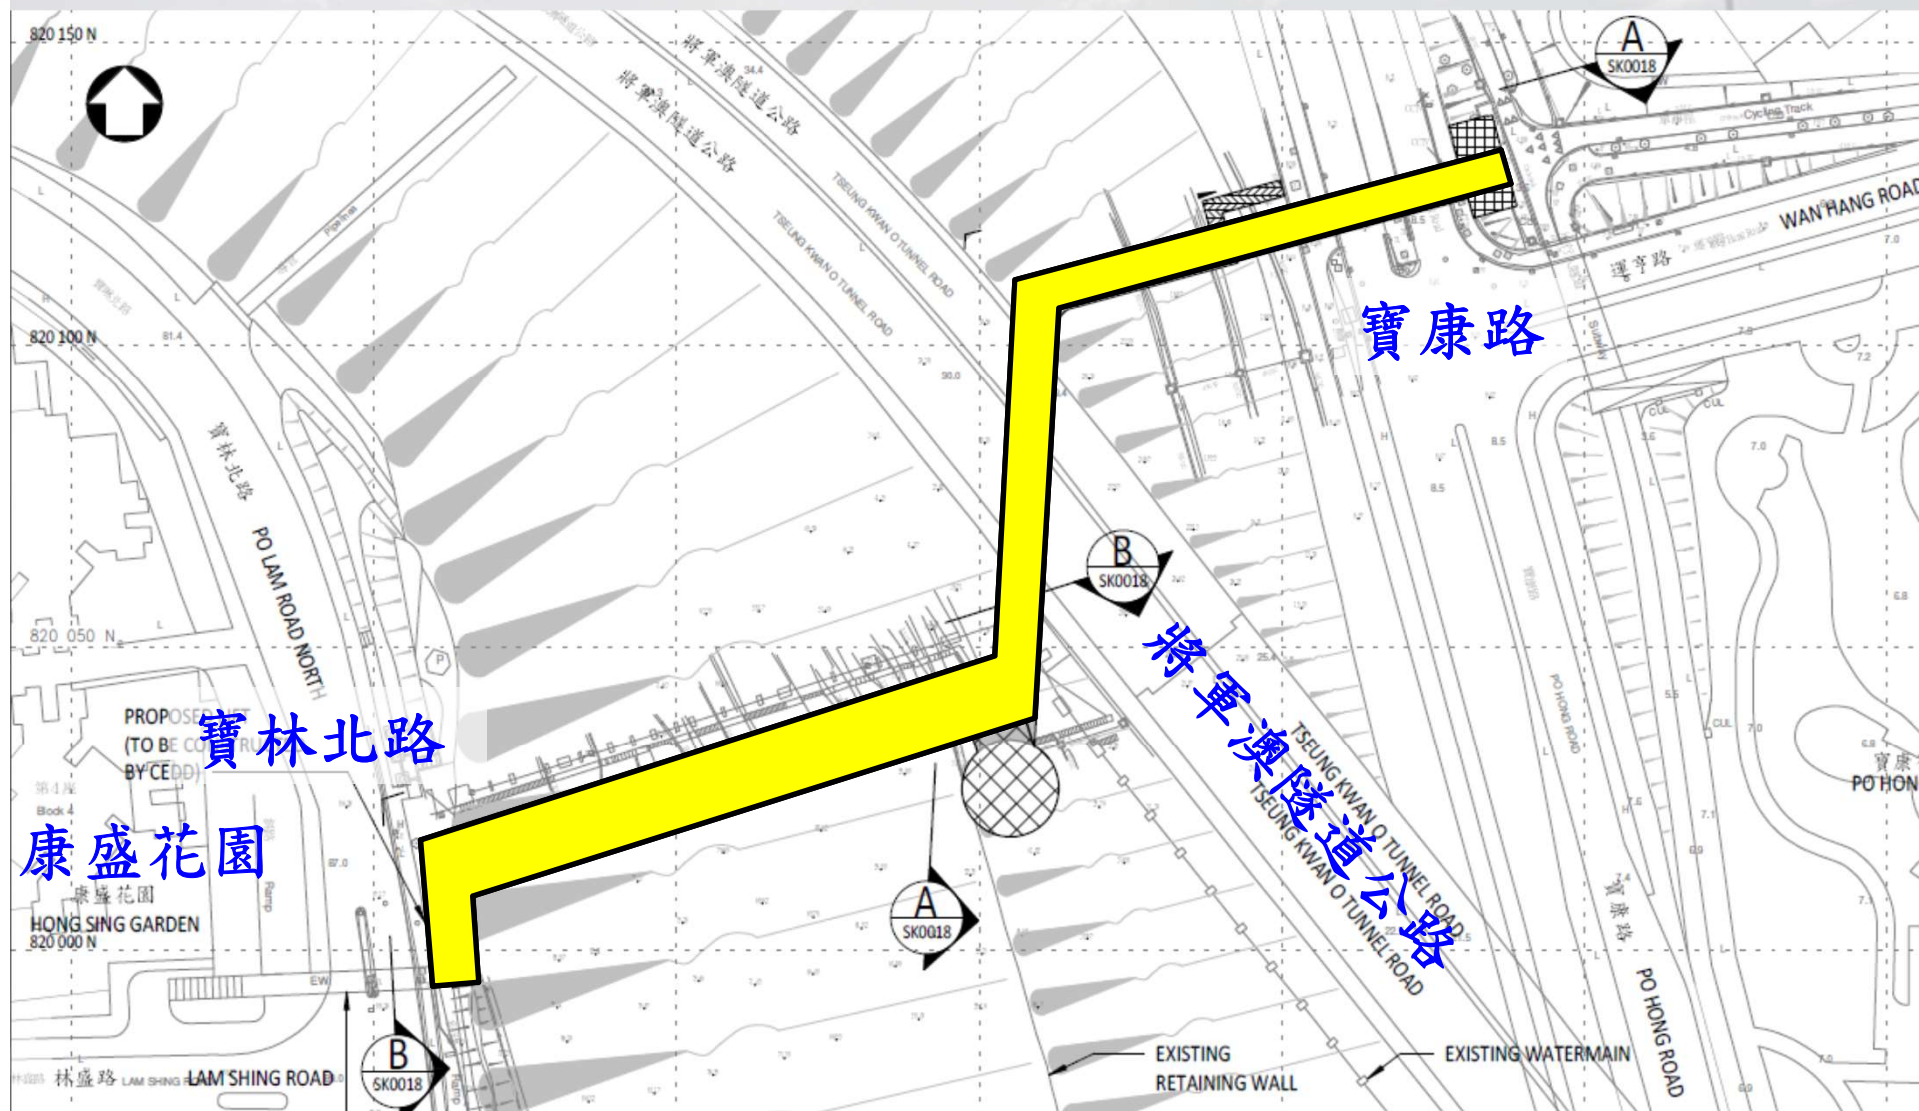




路政署在西貢區的地區工作

- ◆ 道路維修及保養
- ◆ 小型道路改善工程



維修及保養(行車路面重鋪工程)

將軍澳隧道公路(將軍澳方向)

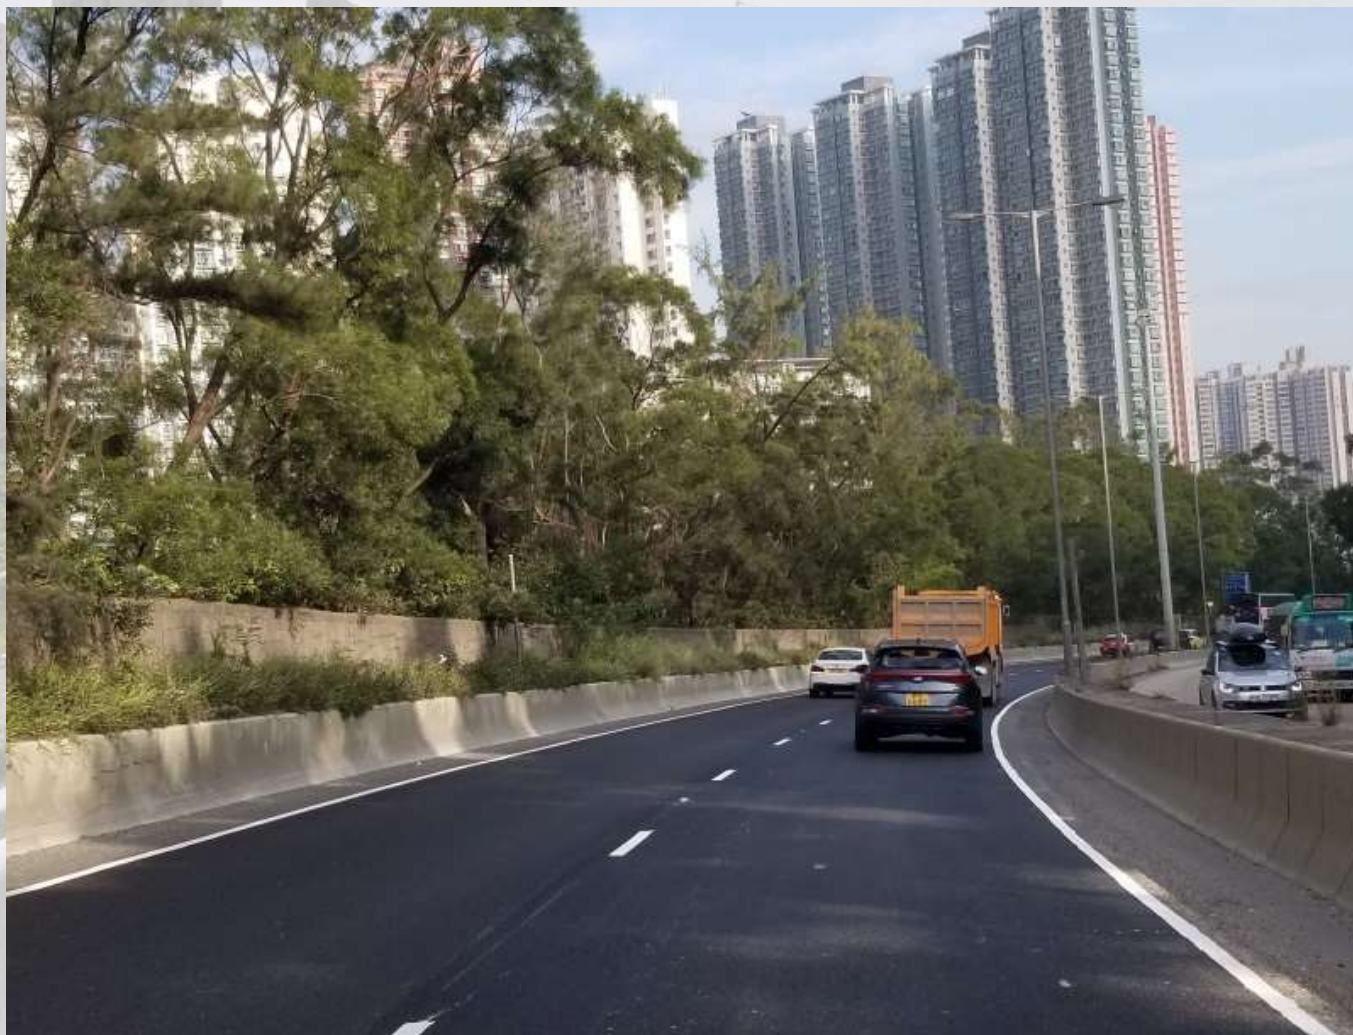



維修及保養(行車路面重鋪工程)

環保大道近百勝角路至康城路(堆填區方向)





維修及保養(行車路面重鋪工程)

西貢公路近鄭植之中學 (九龍方向)



29.01.2019



維修及保養(行人路美化工程)

將軍澳寶豐路行人路





小型道路改善工程

西貢清水灣道進入銀線灣道迴旋處的行車道擴闊工程





小型道路改善工程

將軍澳影業路(集福路至寶寧路之間一段)擴闊工程





小型道路改善工程

將軍澳寶寧路富寧花園巴士站擴建工程





西貢區議會

多謝