


NOTES:



現場相片 ('A')



現場相片 ('B')

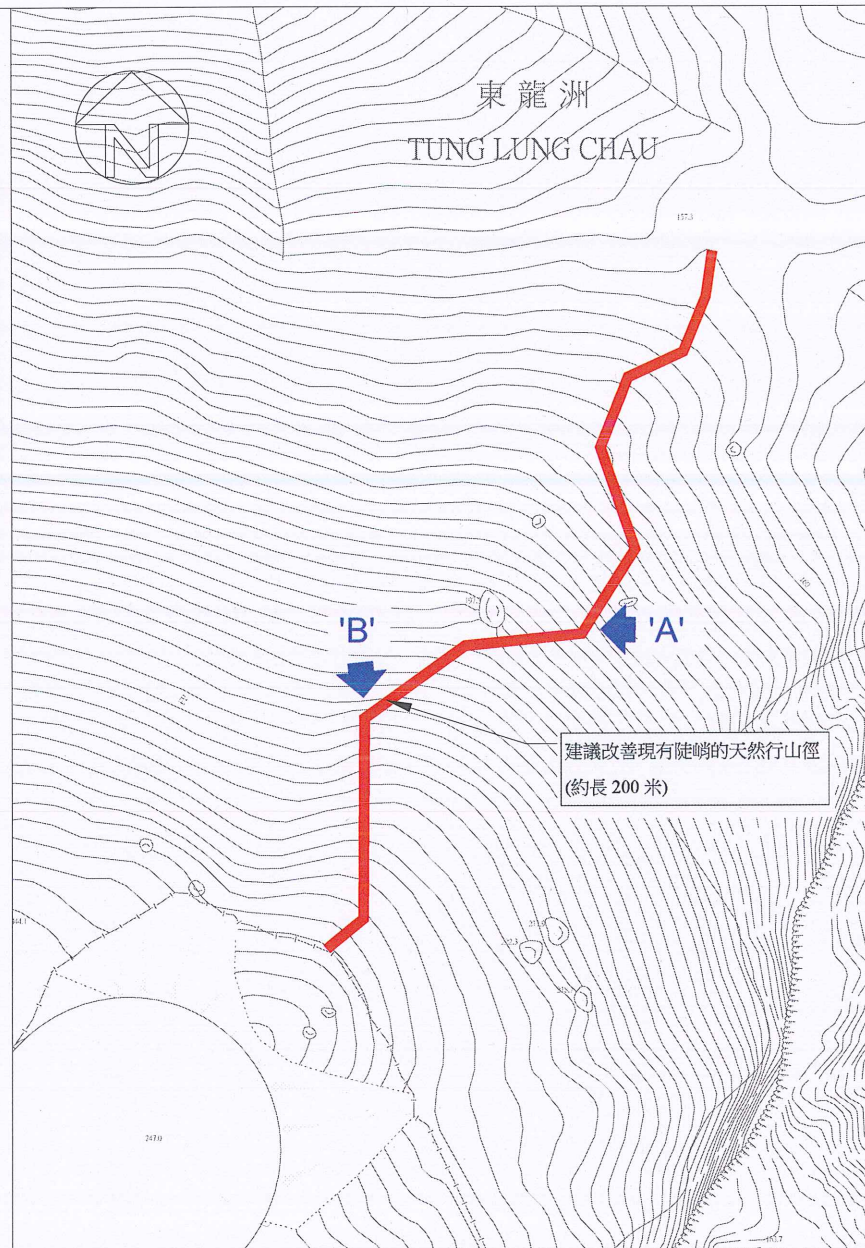

平面圖 (1 : 1 000)

No.	DATE	DESCRIPTION	INITIAL
		NAME	DATE
DESIGNED		P. H. CHAN	05/17
DRAWN		P. H. CHAN	05/17
CHECKED		M. Y. LI	05/17
APPROVED			

項目名稱

坑口東龍洲直昇機坪
附近行山徑改善工程

圖則名稱

平面圖及現場相片


圖則編號

SKW4075-PD-02


比例


1 : 1000

西貢區

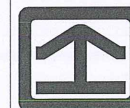

H.A.D.
WORKS

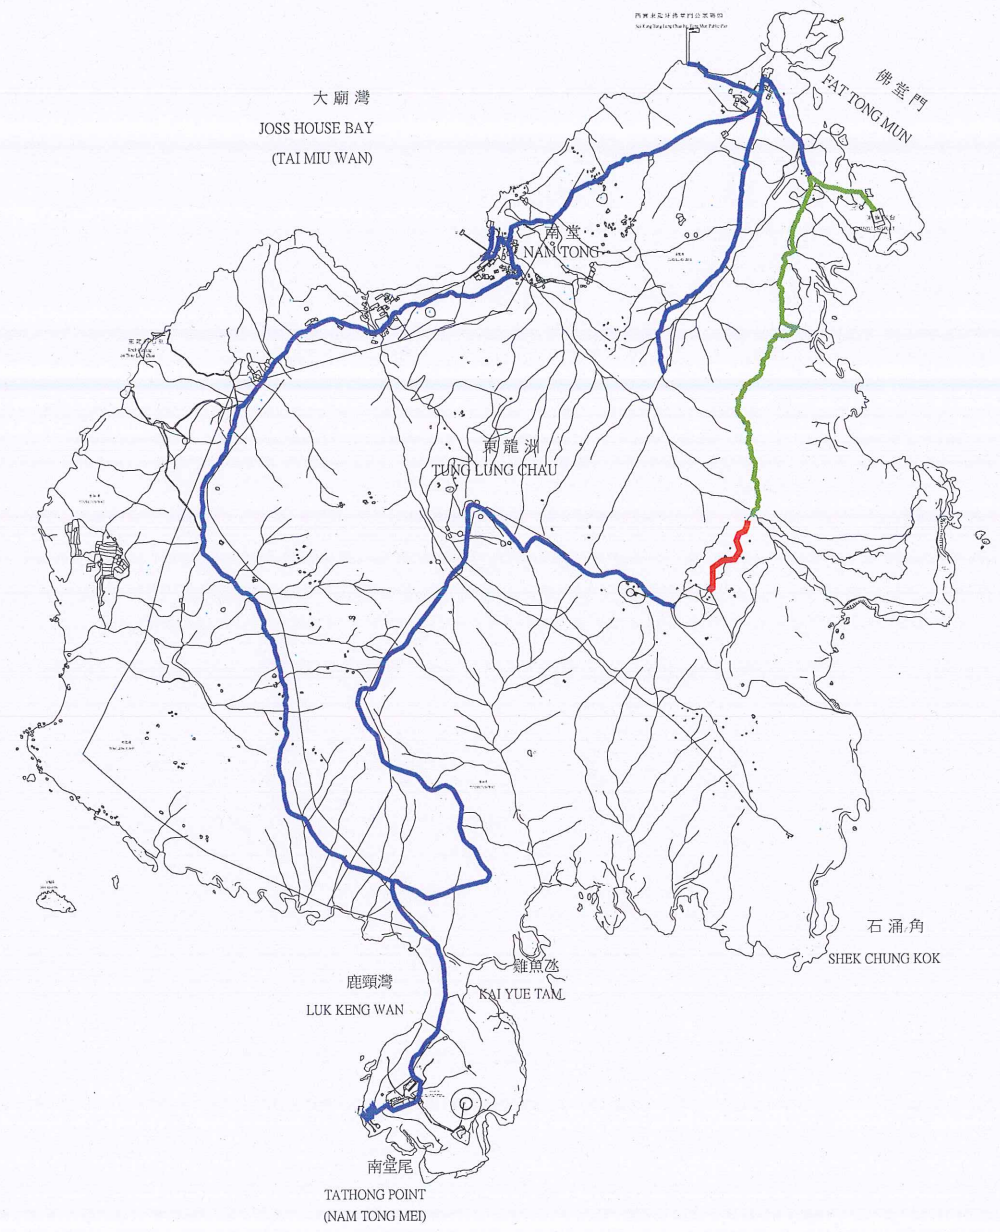

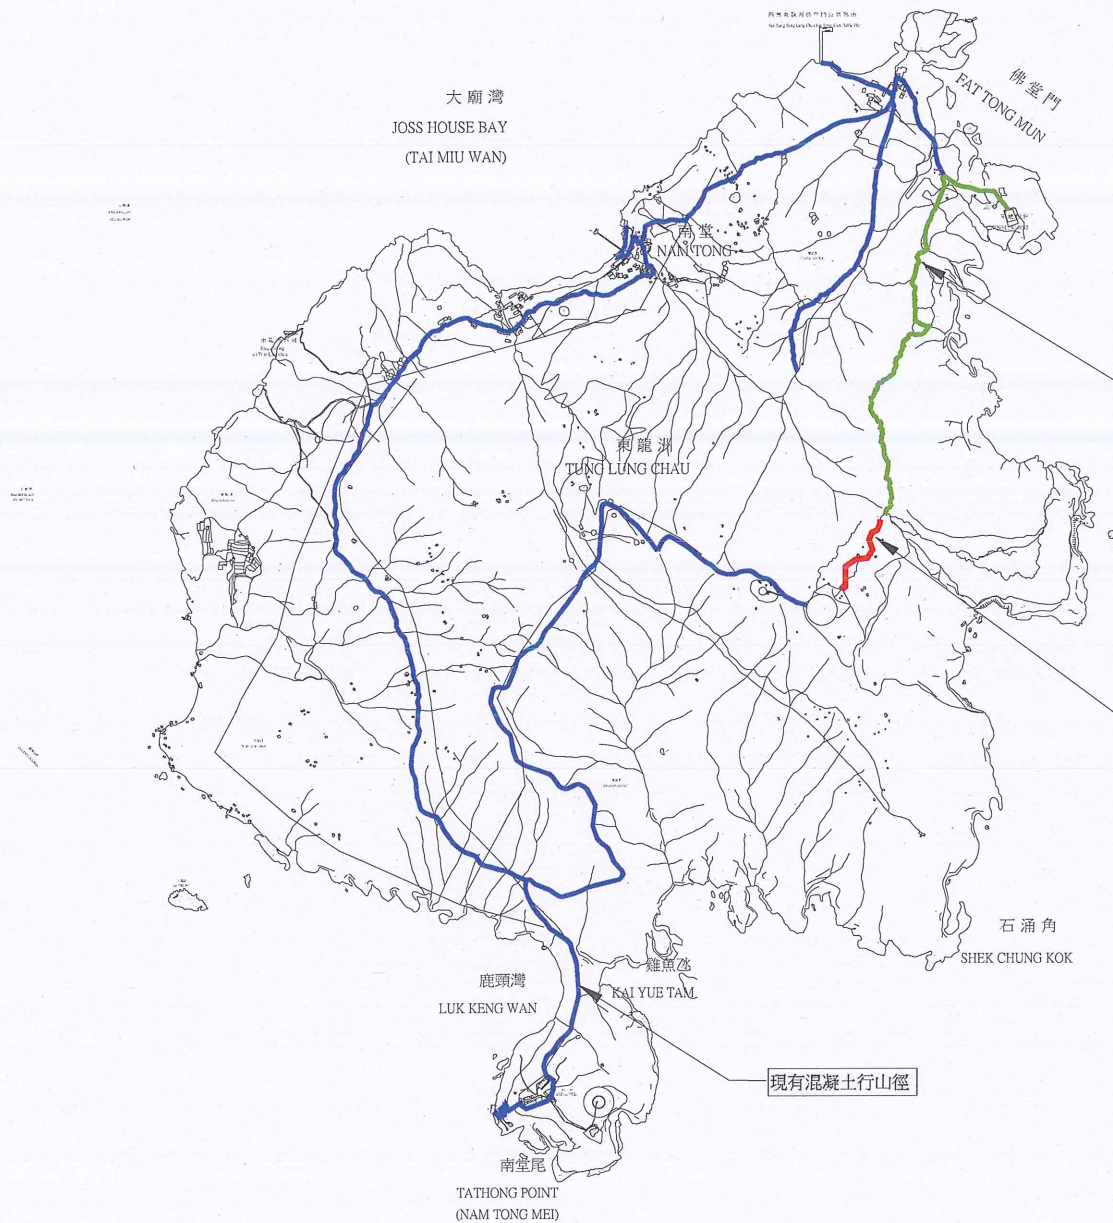

現有天然行山徑曾被雜草覆蓋，難以行走，西貢民政處已於 2016 年 12 月展開恆常剪草工作，保持山徑暢通。

建議改善現有陡峭的天然行山徑
(約長 200 米)

現有混凝土行山徑

位置圖 (1:10000)

NOTES:

No.	DATE	DESCRIPTION	INITIAL
		NAME	DATE
DESIGNED	P. H. CHAN		05/17
DRAWN	P. H. CHAN		05/17
CHECKED	M. Y. LI		05/17
APPROVED			

項目名稱

坑口東龍洲直昇機坪
附近行山徑改善工程

圖則名稱

位置圖

圖則編號

SKW4075-PD-01


比例

1 : 10000

西貢區



H.A.D.
WORKS

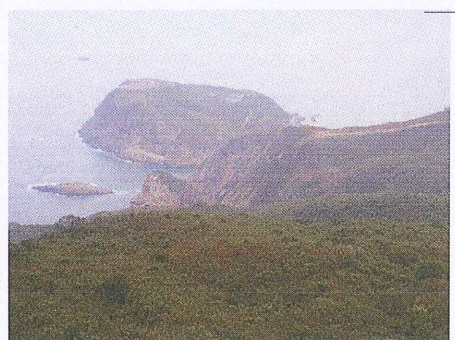


現有天然行山徑曾被雜草覆蓋，難以行走，西貢民政處已於 2016 年 12 月展開恆常剪草工作，保持山徑暢通。



剪草工作中



完成後

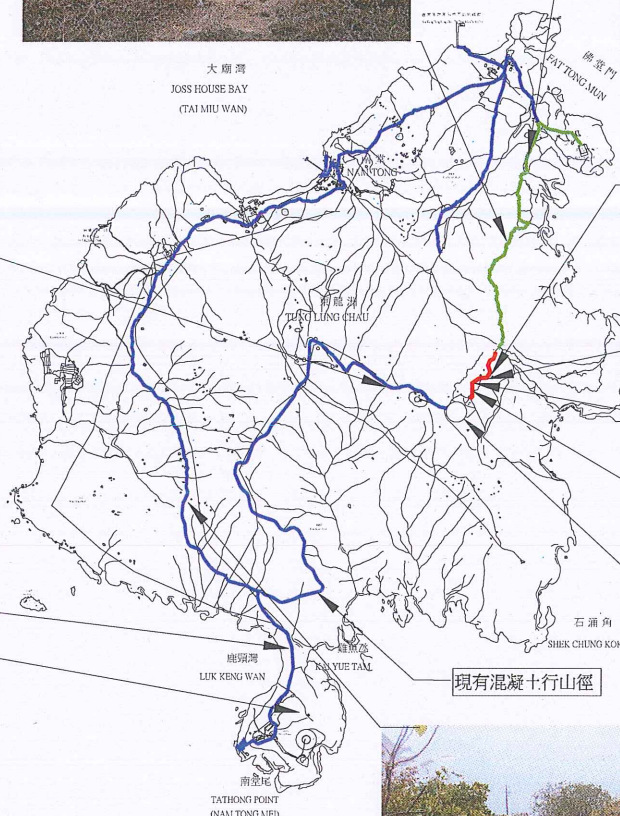

建議改善現有陡峭的天然行山徑 (約長 200 米)



現有混凝土行山徑



位置圖 (1:15000)

NOTES:

No.	DATE	DESCRIPTION	INITIAL
		NAME	DATE
DESIGNED		P. H. CHAN	05/17
DRAWN		P. H. CHAN	05/17
CHECKED		M. Y. LI	05/17
APPROVED			

項目名稱

坑口東龍洲直昇機坪
附近行山徑改善工程


圖則名稱

位置圖


圖則編號
SKW4075-PD-01

比例
1 : 15000

西貢區

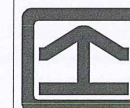

H.A.D.
WORKS

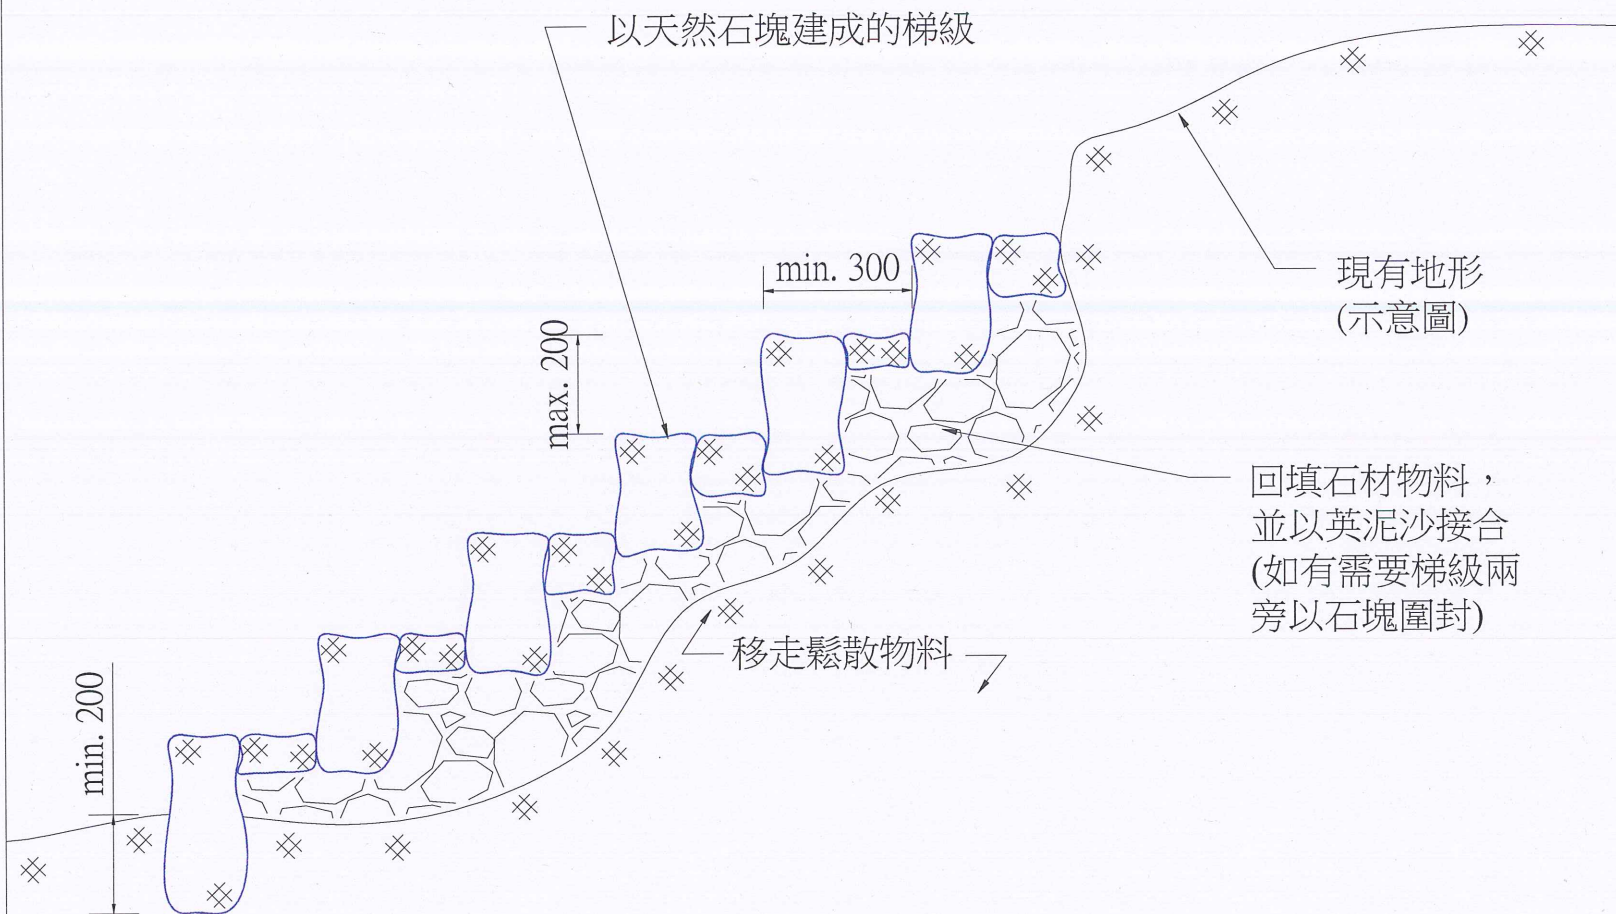

行山徑改善工程典型切面圖 (1:10)
(適用於斜度大於1:2的行山徑或根據工程師指示)

NOTES:

No.	DATE	DESCRIPTION	INITIAL
		NAME	DATE
DESIGNED		P. H. CHAN	05/17
DRAWN		P. H. CHAN	05/17
CHECKED		M. Y. LI	05/17
APPROVED			

項目名稱

坑口東龍洲直昇機坪
附近行山徑改善工程

圖則名稱

典型切面圖

圖則編號

SKW4075-PD-03

比例

1:10

西貢區



H.A.D.
WORKS