

於二零二零年八月二十四日  
西貢區區議會房屋及規劃發展委員會第四次會議  
委員提出的有待跟進事項


「建議改劃清水灣大學道旁閒置「政府、機構或社區」用地為小型寵物公園」

就委員要求跟進事項，規劃署西貢及離島規劃處及康樂及文化事務署的回應如下：

規劃署已向康樂及文化事務署（康文署）提供於清水灣半島北分區計劃大綱核准圖編號 S/SK-CWBN/6 上一幅位於銀影路以北（見附件一）未發展休憩用地的資料，就用作擬議寵物公園作進一步可行性研究。根據地政署的資料，該幅未發展的休憩用地現時為空置的政府土地，面積約 1,845 平方米。

康文署備悉有關建議的休憩用地，並會積極考慮各項條件包括寵物及寵物主人的需求、土地面積、地理位置以及提供基本配套設施的可行性。

規劃署西貢及離島規劃處  
康樂及文化事務署  
二零二零年九月

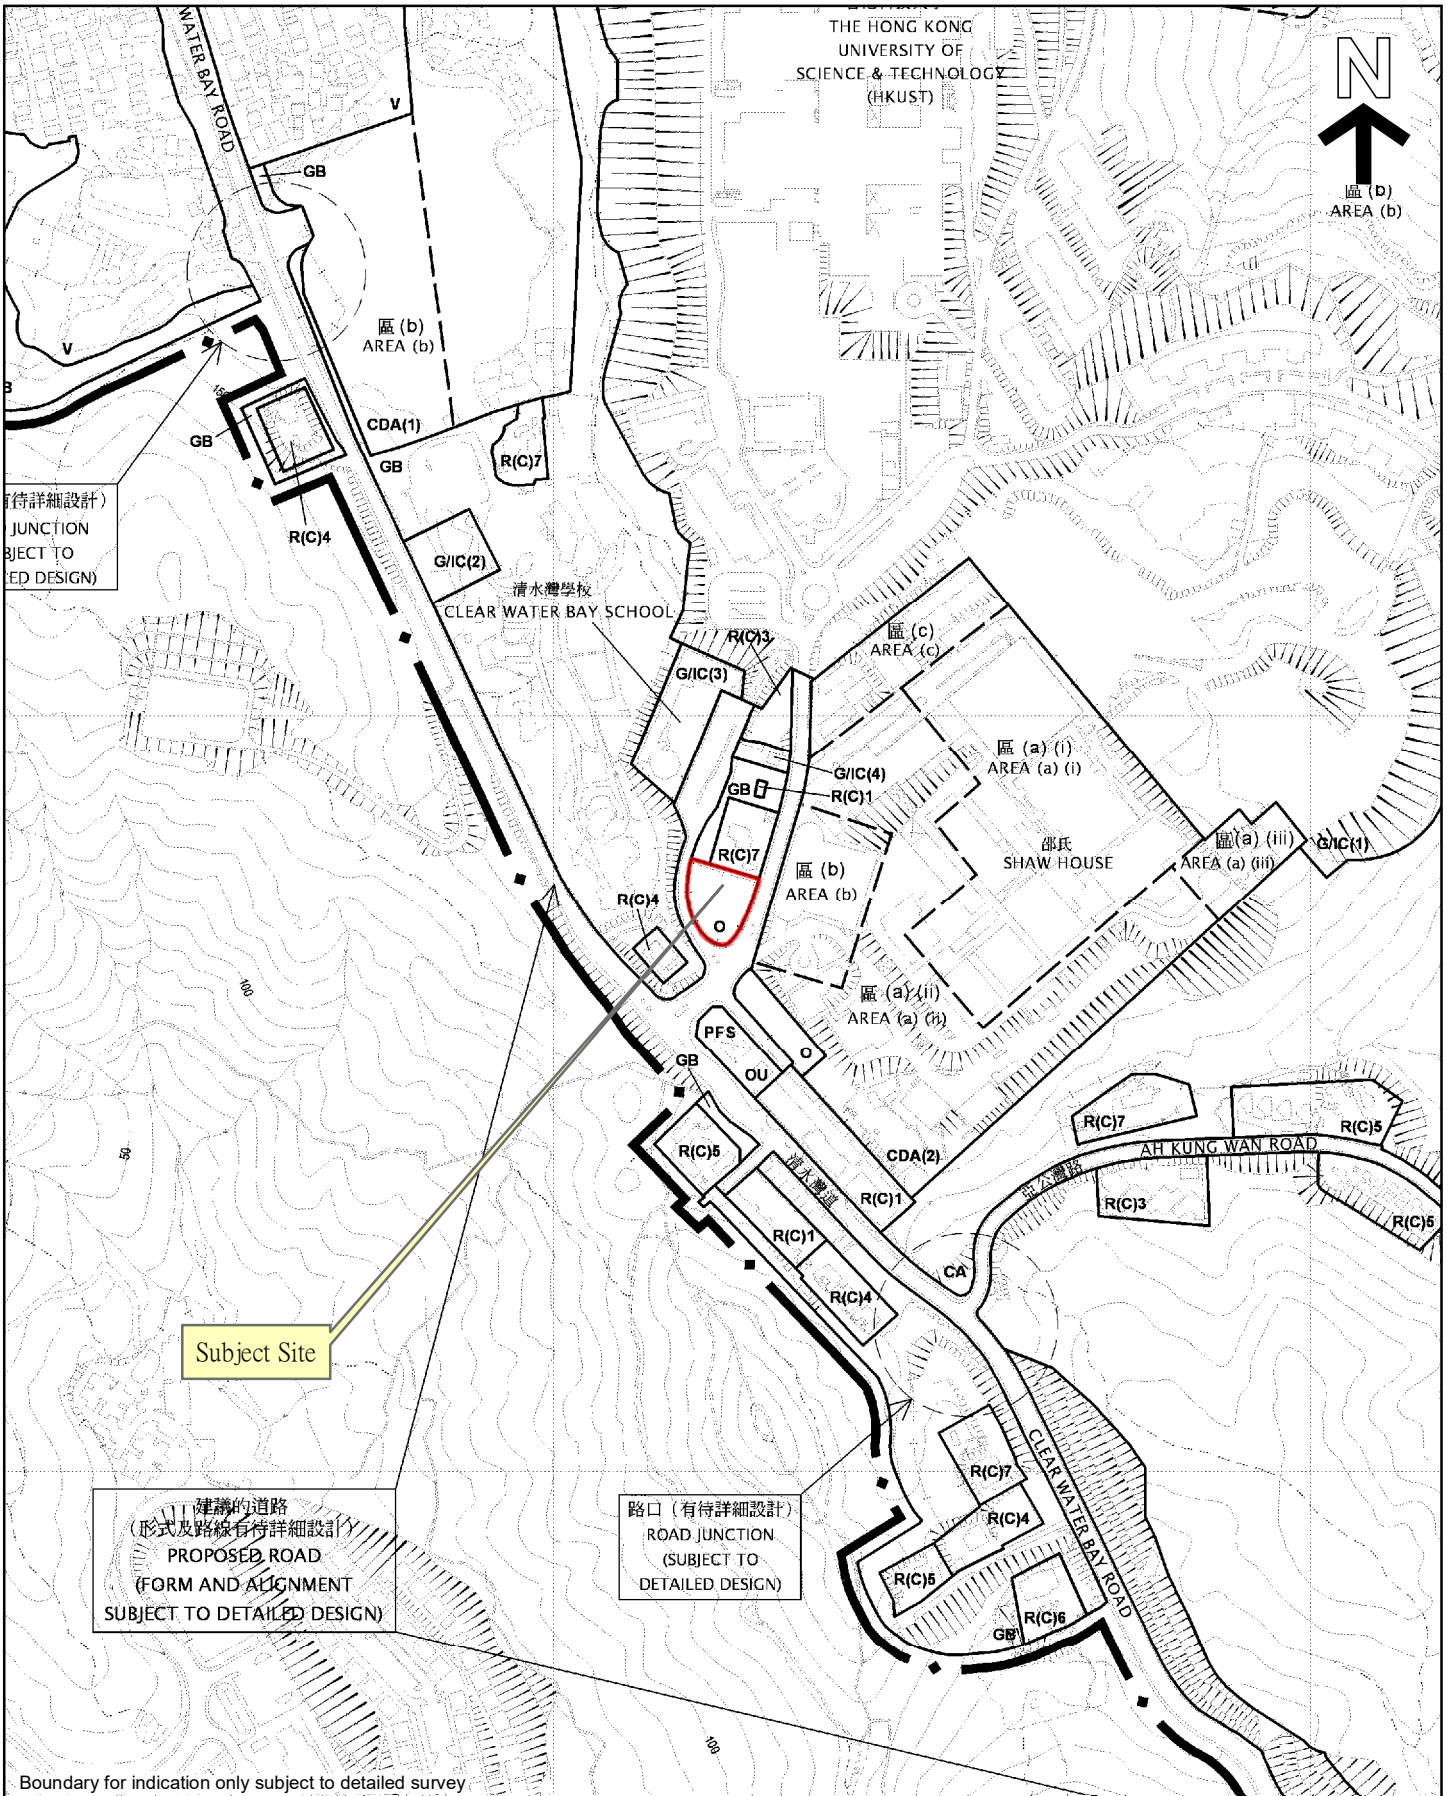

Extracted from  
OZP No.: S/SK-CWBN/6  
Exhibition Date: 13 December 2013


Date: 26 August 2020

清水灣半島北分區計劃大綱核准圖  
編號S/SK-CWBN/6

未發展休憩用地

Scale 1:5,000

METRES 50 0 50 100 150 200 METRES



**PLANNING DEPARTMENT**

Reference No. PLAN