


將軍澳第 68 區市鎮公園

區議會諮詢

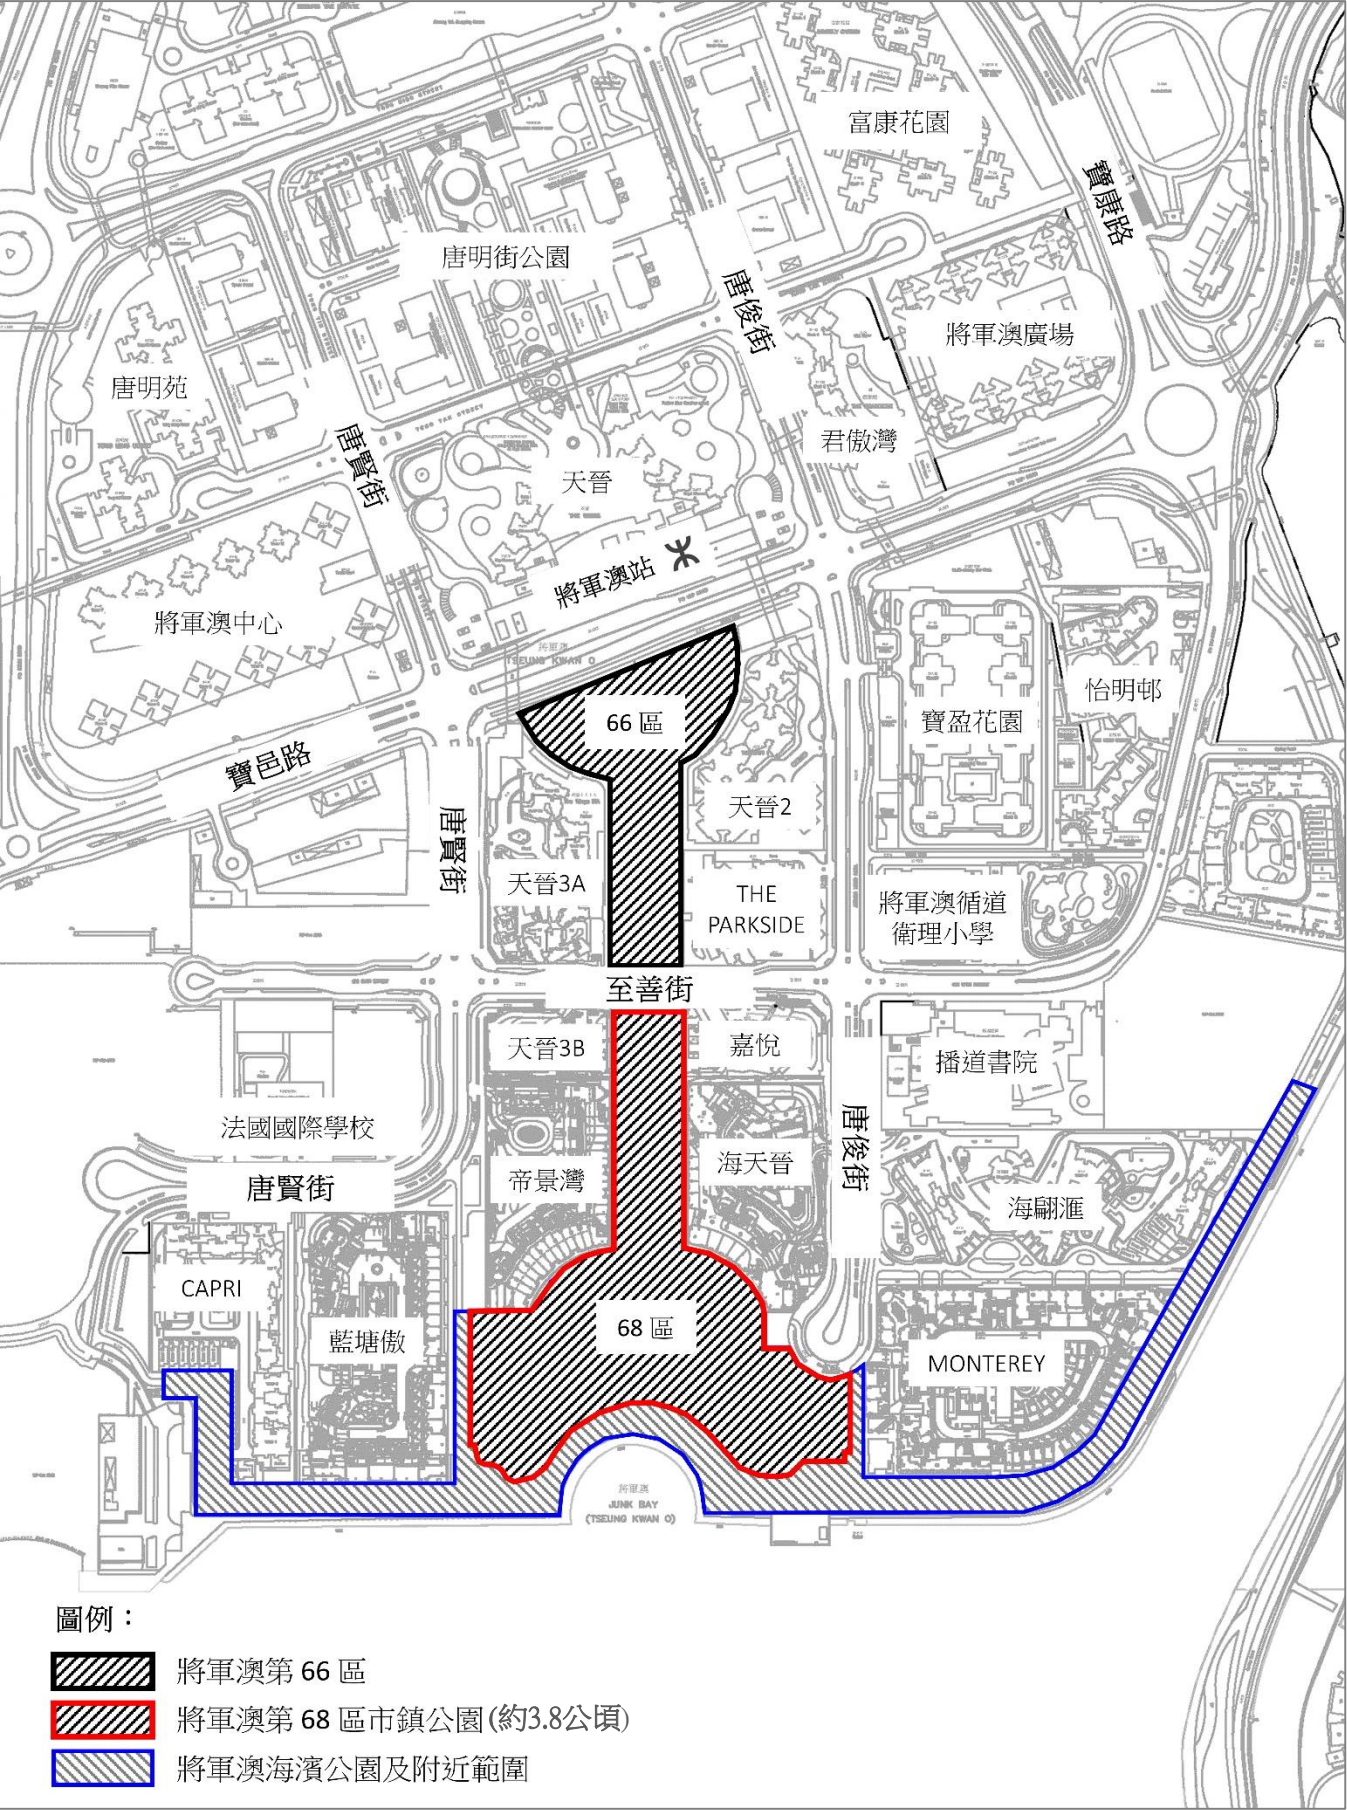



僅供說明之用

唐明街公園 (參考圖片)




唐明街公園

延續相同的設計元素
貫穿整個綠軸


66 區


68 區

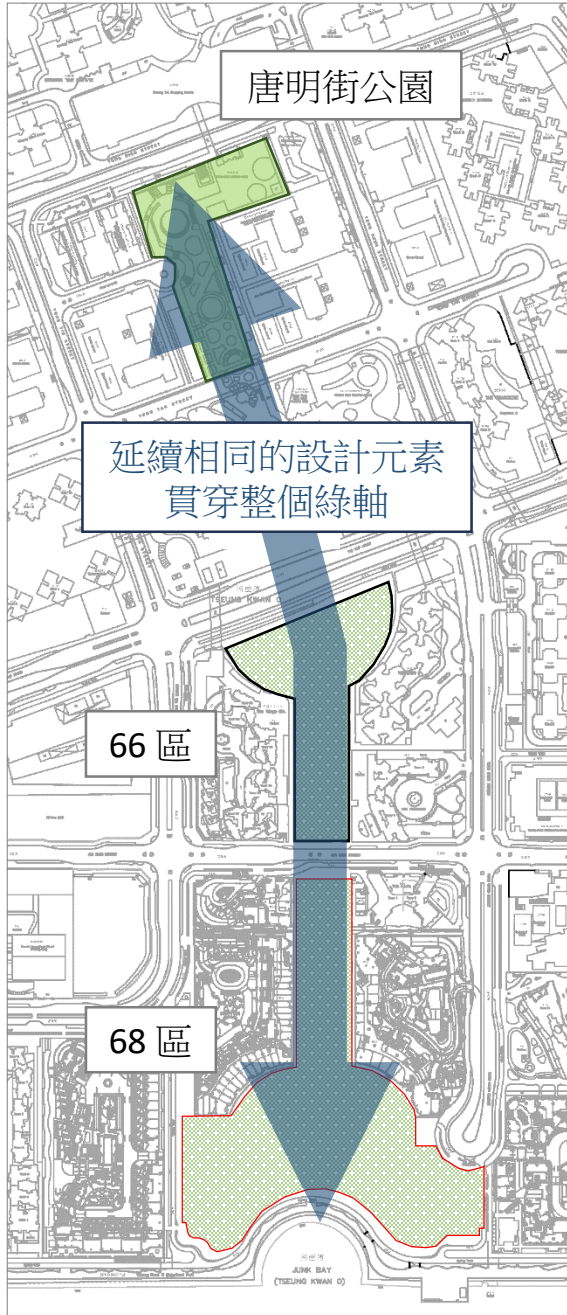

DIFFERENT
FORM
OF THE
WATER

水之
形態


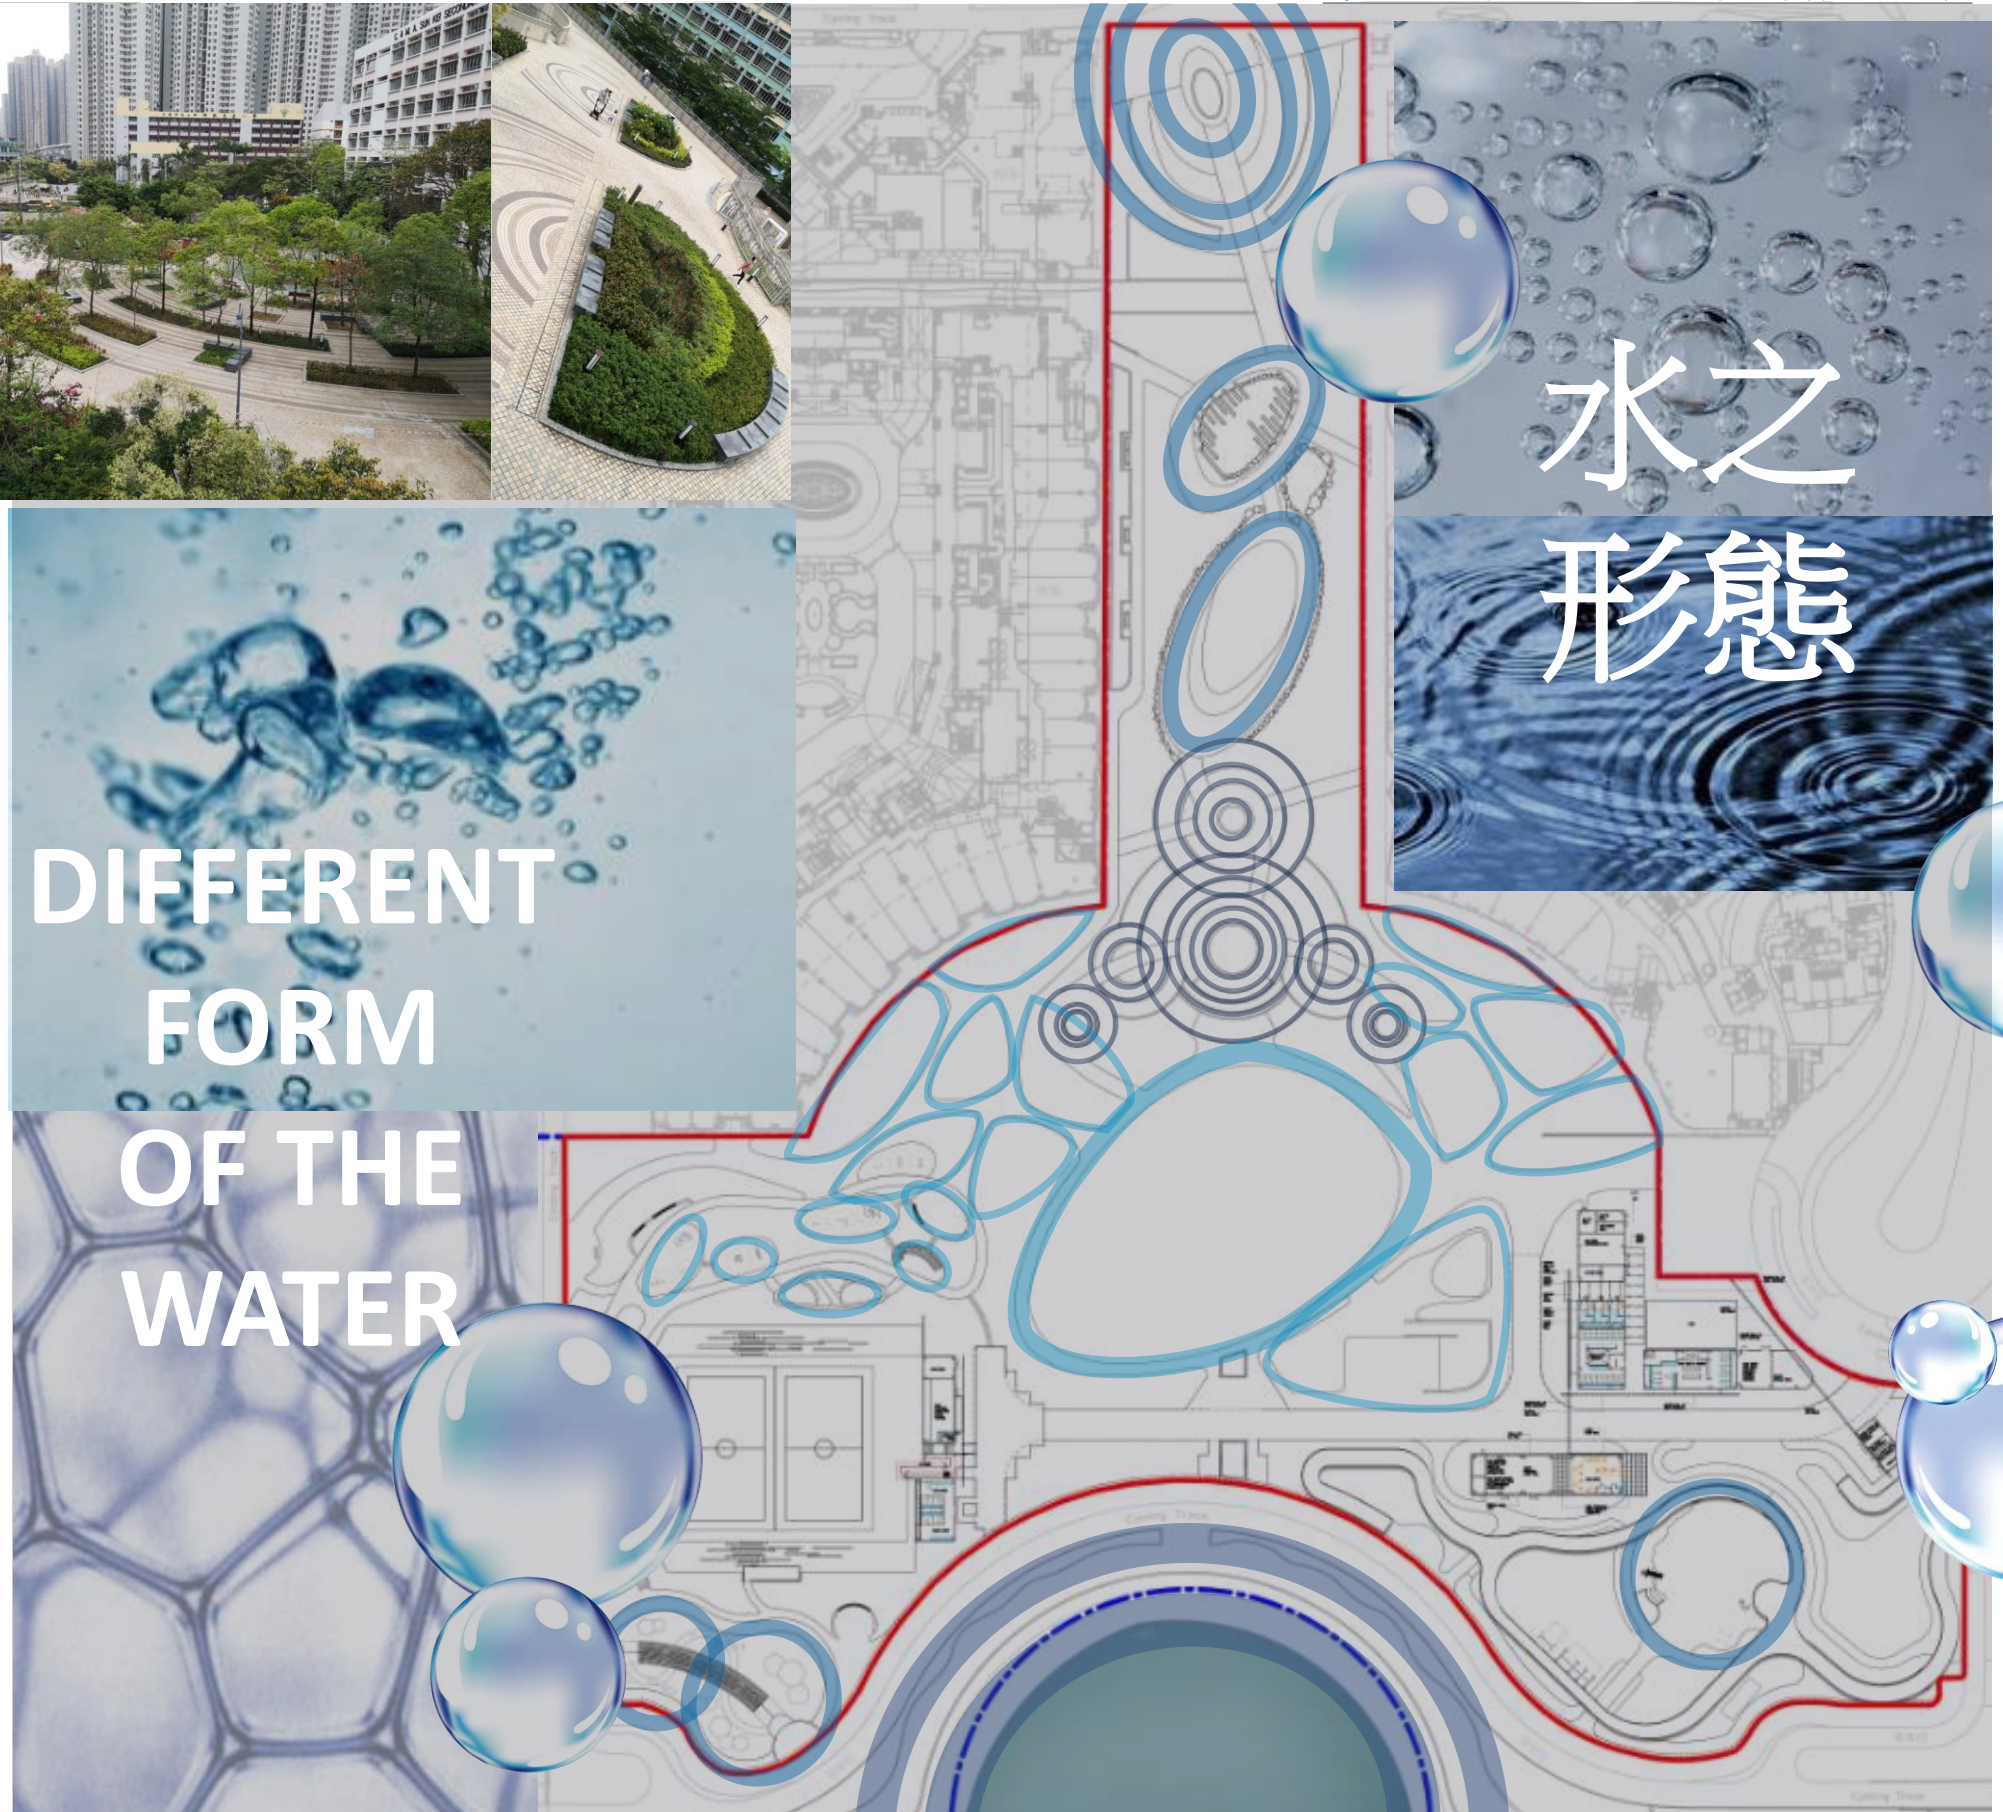


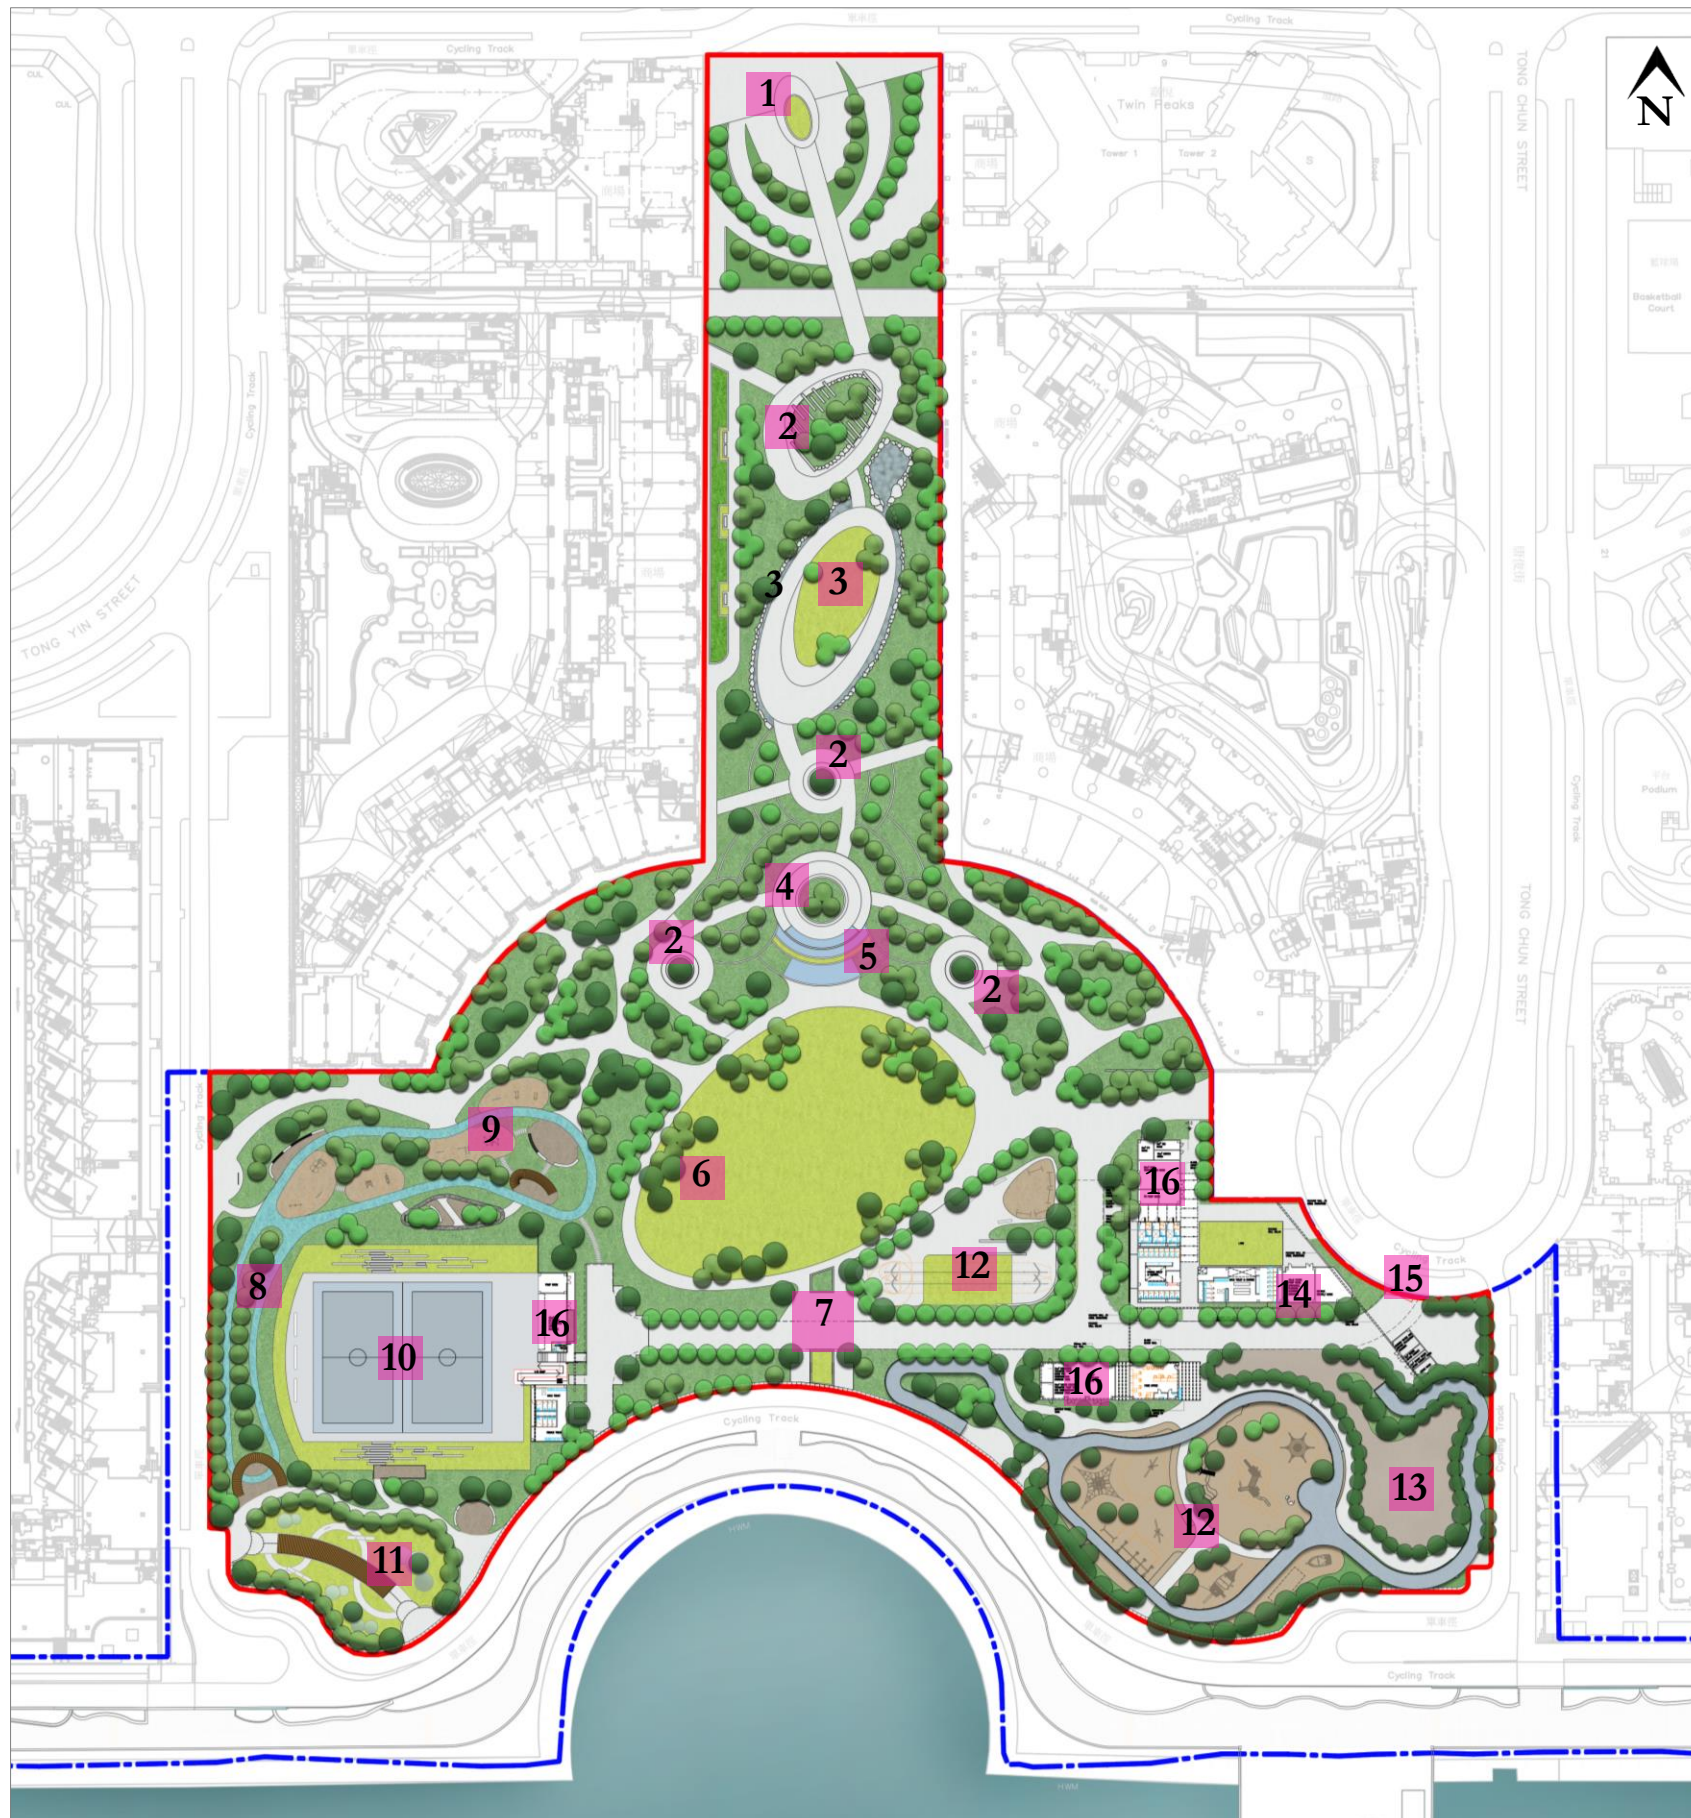

圖例

- 1 入口廣場（連接第 66 區）
- 2 綠蔭庭園
- 3 草地庭園
- 4 眺望台
- 5 水景
- 6 中央草坪
- 7 入口廣場（連接海濱公園）
- 8 緩跑徑
- 9 健身站
- 10 籃球場
- 11 寵物公園
- 12 兒童遊樂場
- 13 單車公園(兒童)
- 14 單車租賃亭
- 15 入口廣場（連接唐俊街）
- 16 輔助設施

- 將軍澳第 68 區市鎮公園範圍
- - - 將軍澳海濱公園及附近範圍

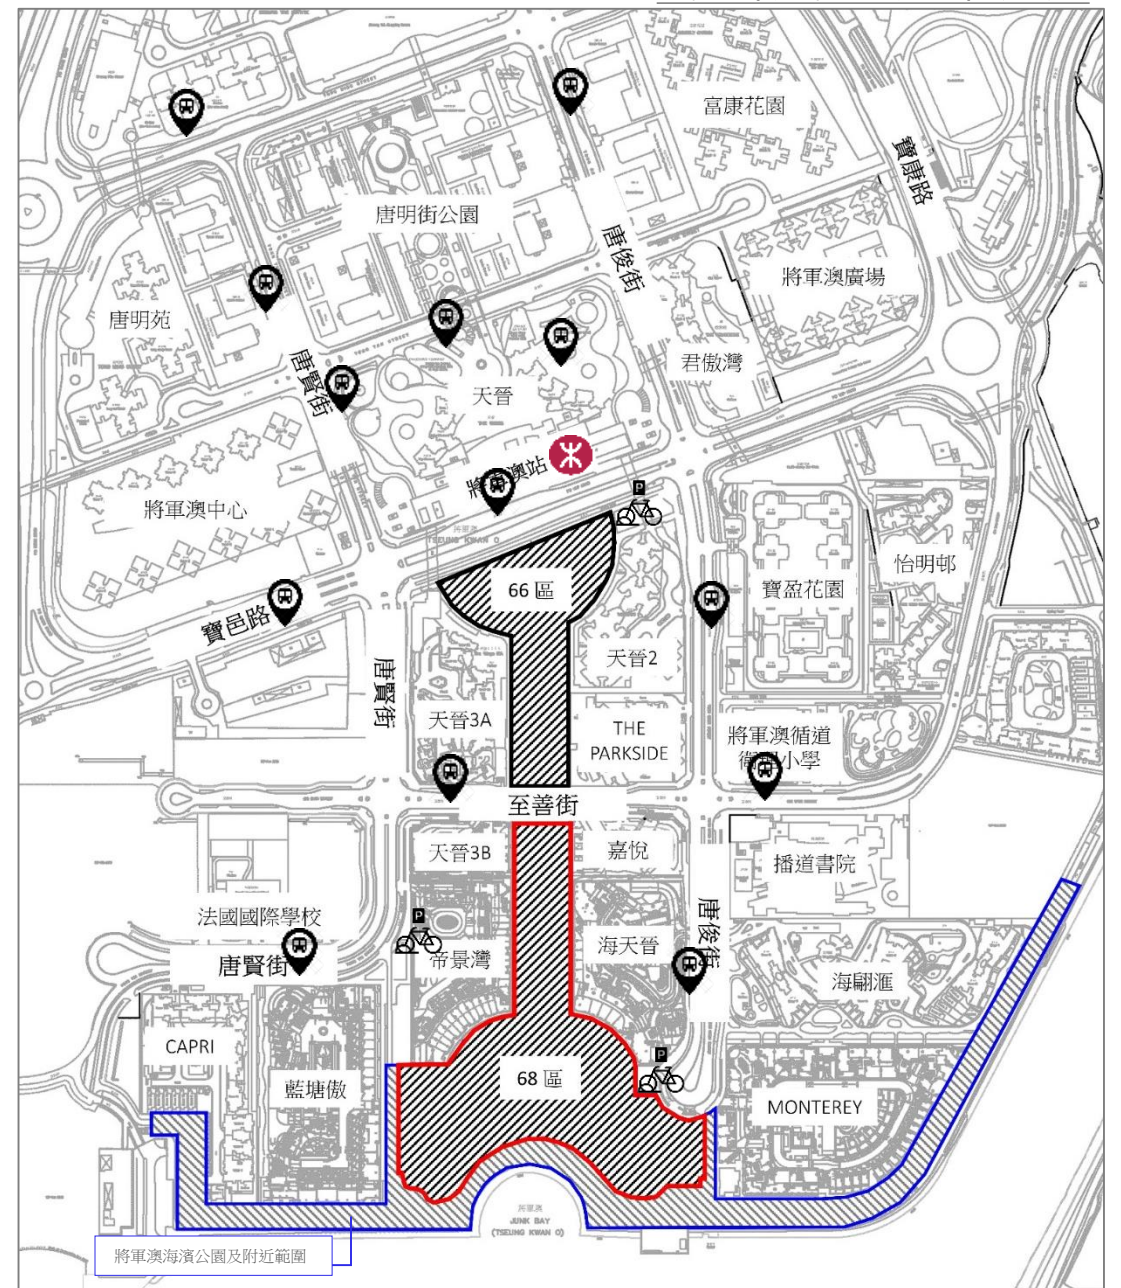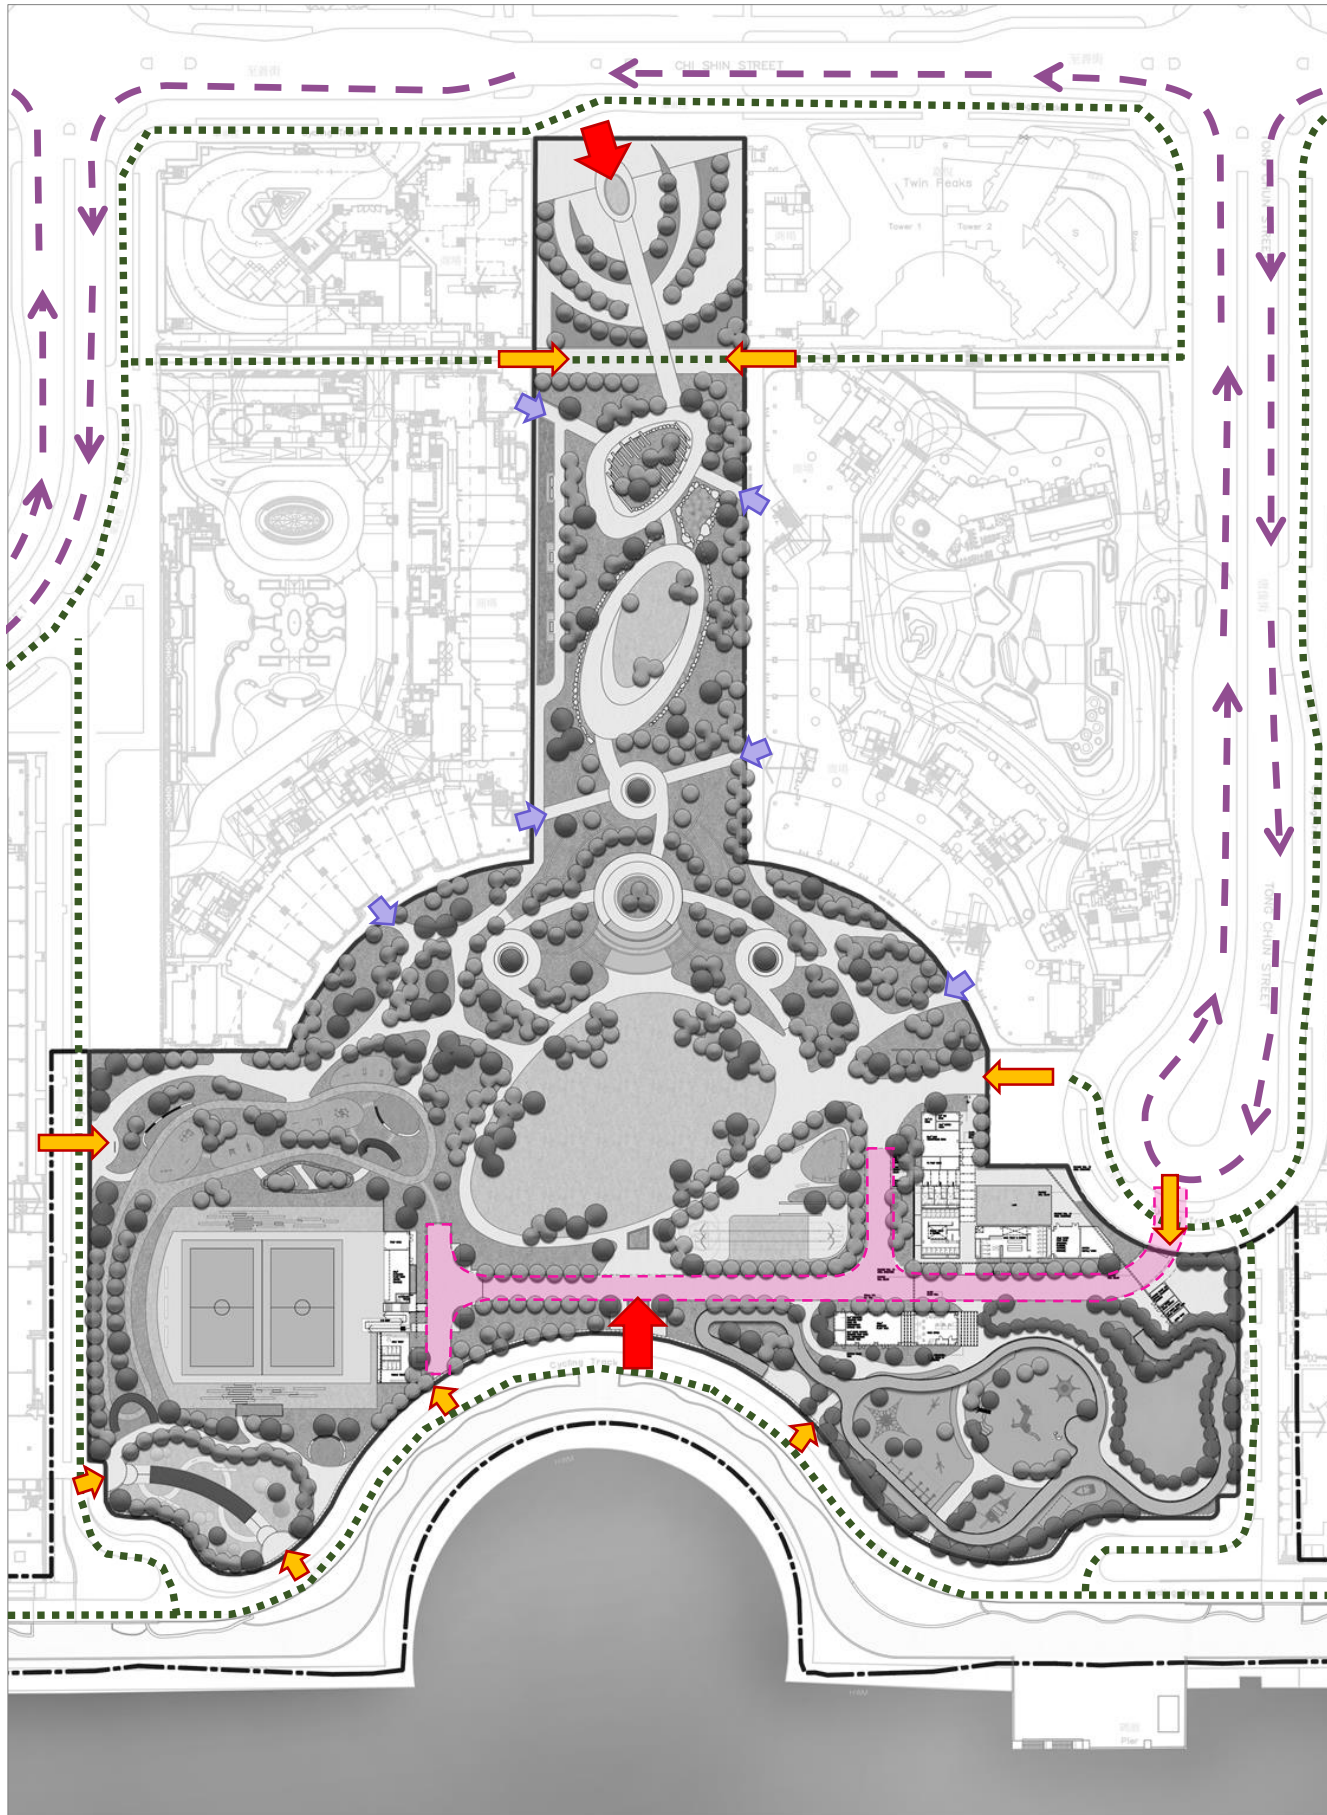


圖例

-  主要入口
-  次要入口
-  小入口
-  車輛路線
-  單車路線
-  緊急車輛通道

圖例：

-  地鐵站 (將軍澳)
-  巴士站
-  單車停車場

擬建設施一: 種植區內的雨水收集系統

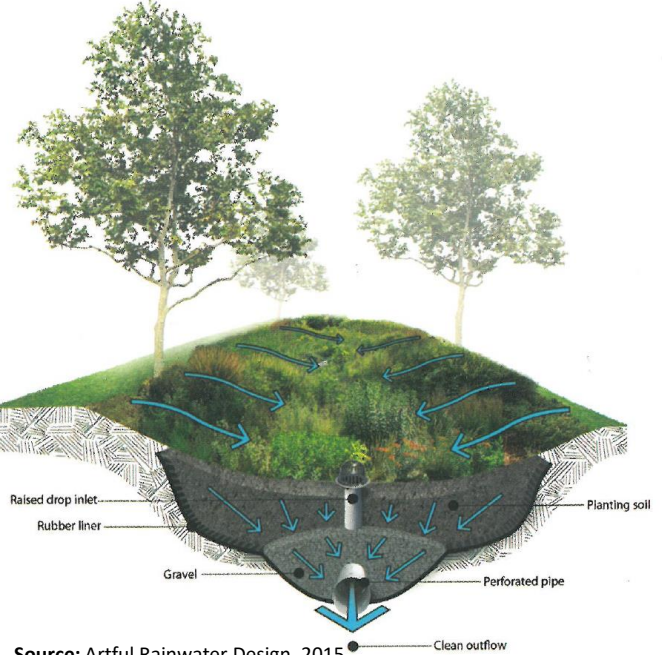

Source: Artful Rainwater Design, 2015

擬建設施二: 種植區內的蓄水池



Image Source: <https://www.onechitecture.com/2017/12/13/34-creative-diy-rain-garden-steps-plants-ideas/creative-diy-rain-garden-steps-and-plants-ideas-1/>

擬建設施三: 種植區內的雨水花園



Image Source: <https://i.pinimg.com/originals/42/16/1a/42161af1a6e59e34839aebae289fcb26.jpg>

擬建設施四: 具蓄水功能的草地



擬建設施五: 使用透水鋪地物料


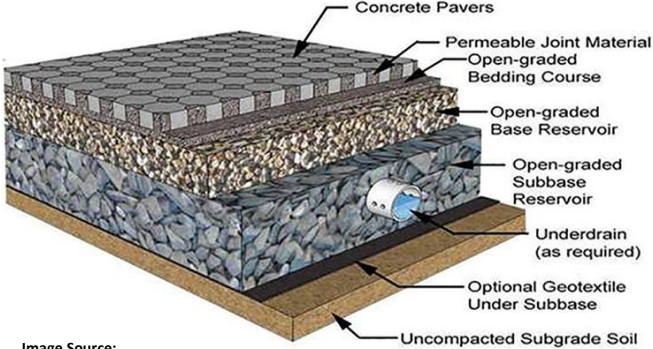


Image Source: https://www.bayjournal.com/images/article_images/large/PERMEABLE_PAVR_GRAPHIC_VA_DEQ_2.jpg

擬建設施六- 蓄存雨水系統示意圖

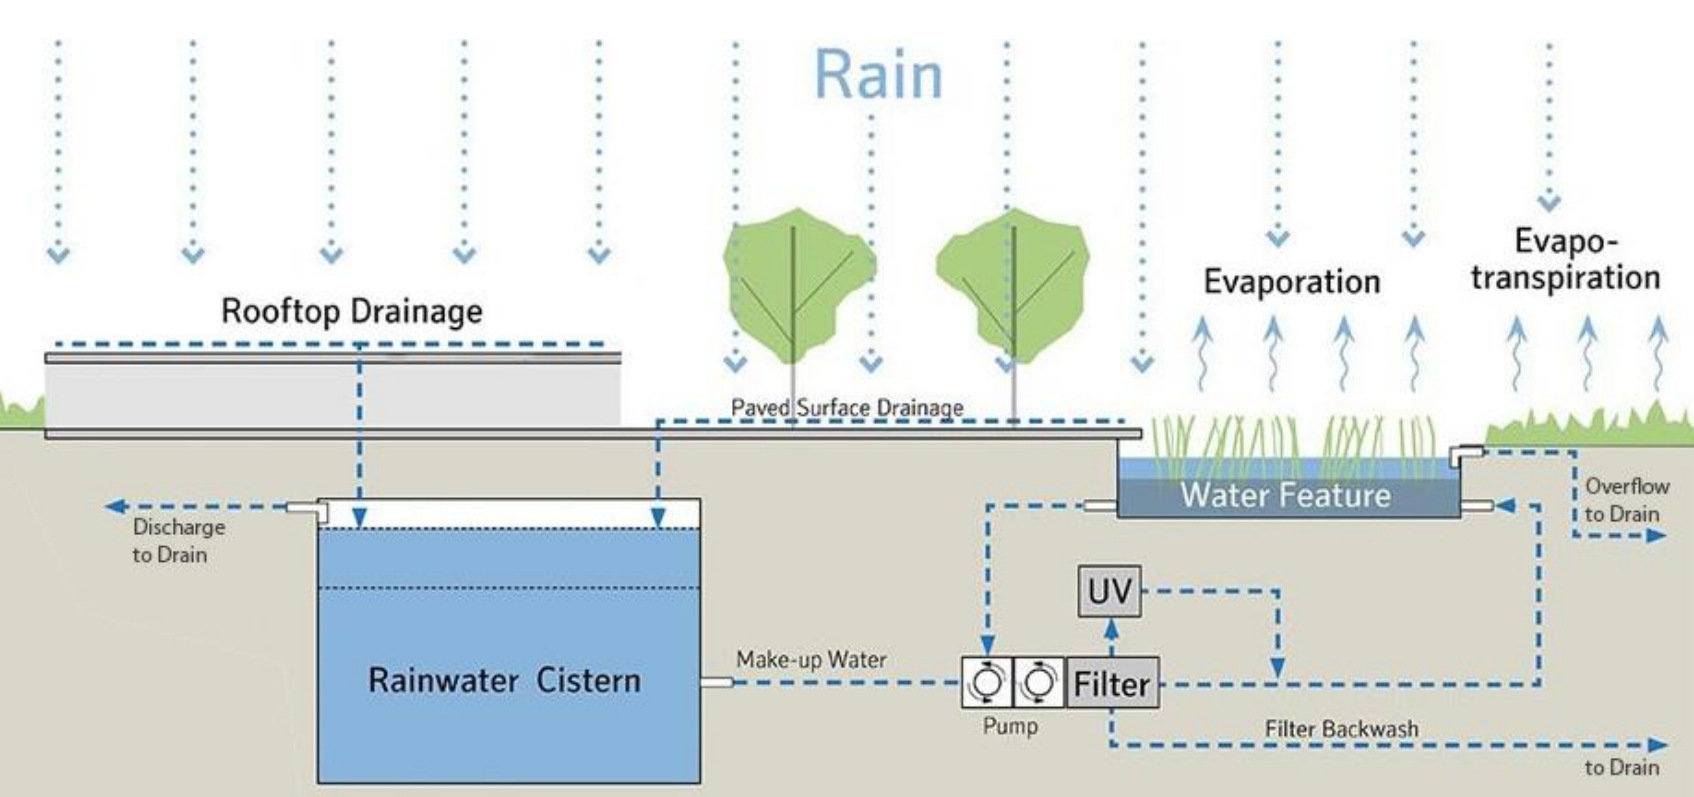

Rooftop Rainwater Harvesting Diagram (Simplified from Diagram of Bill & Melinda Gates Foundation, Seattle)
Base Image Source: <http://landezine.com/index.php/2014/10/bill-melinda-gates-foundation-campus-by-gustafson-guthrie-nichol/>


第68區市鎮公園 – 設計概念- 海綿城市

海綿城市

海綿城市是現代雨水管理模式，讓城市在下雨時收集雨水，並在有需要的時候把蓄存的雨水釋放並加以利用。城市像海綿一樣，於適應環境變化、應對自然災害等方面具有良好「彈性」。雨天時能夠吸水、蓄水、滲水、淨水，需要時將蓄存的水「釋放」並加以利用，提升城市生態系統功能和減少公園內洪患的發生。




ImageSource : https://geotechnology.com/wp-content/uploads/2009/08/porous_pavement-1.jpg

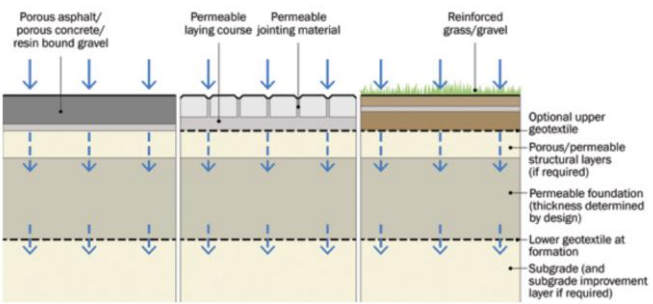


Source: CIRIA SuDS Manual 2015



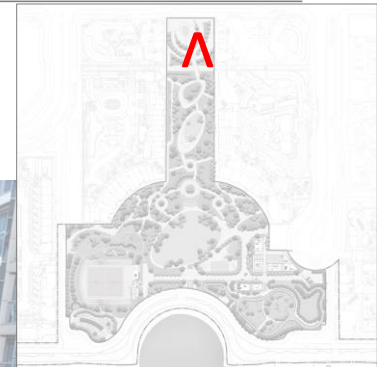

透視圖僅供設計說明之用



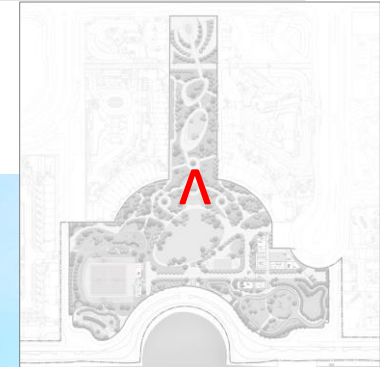

透視圖僅供設計說明之用



Thank You

