



設計僅供參考

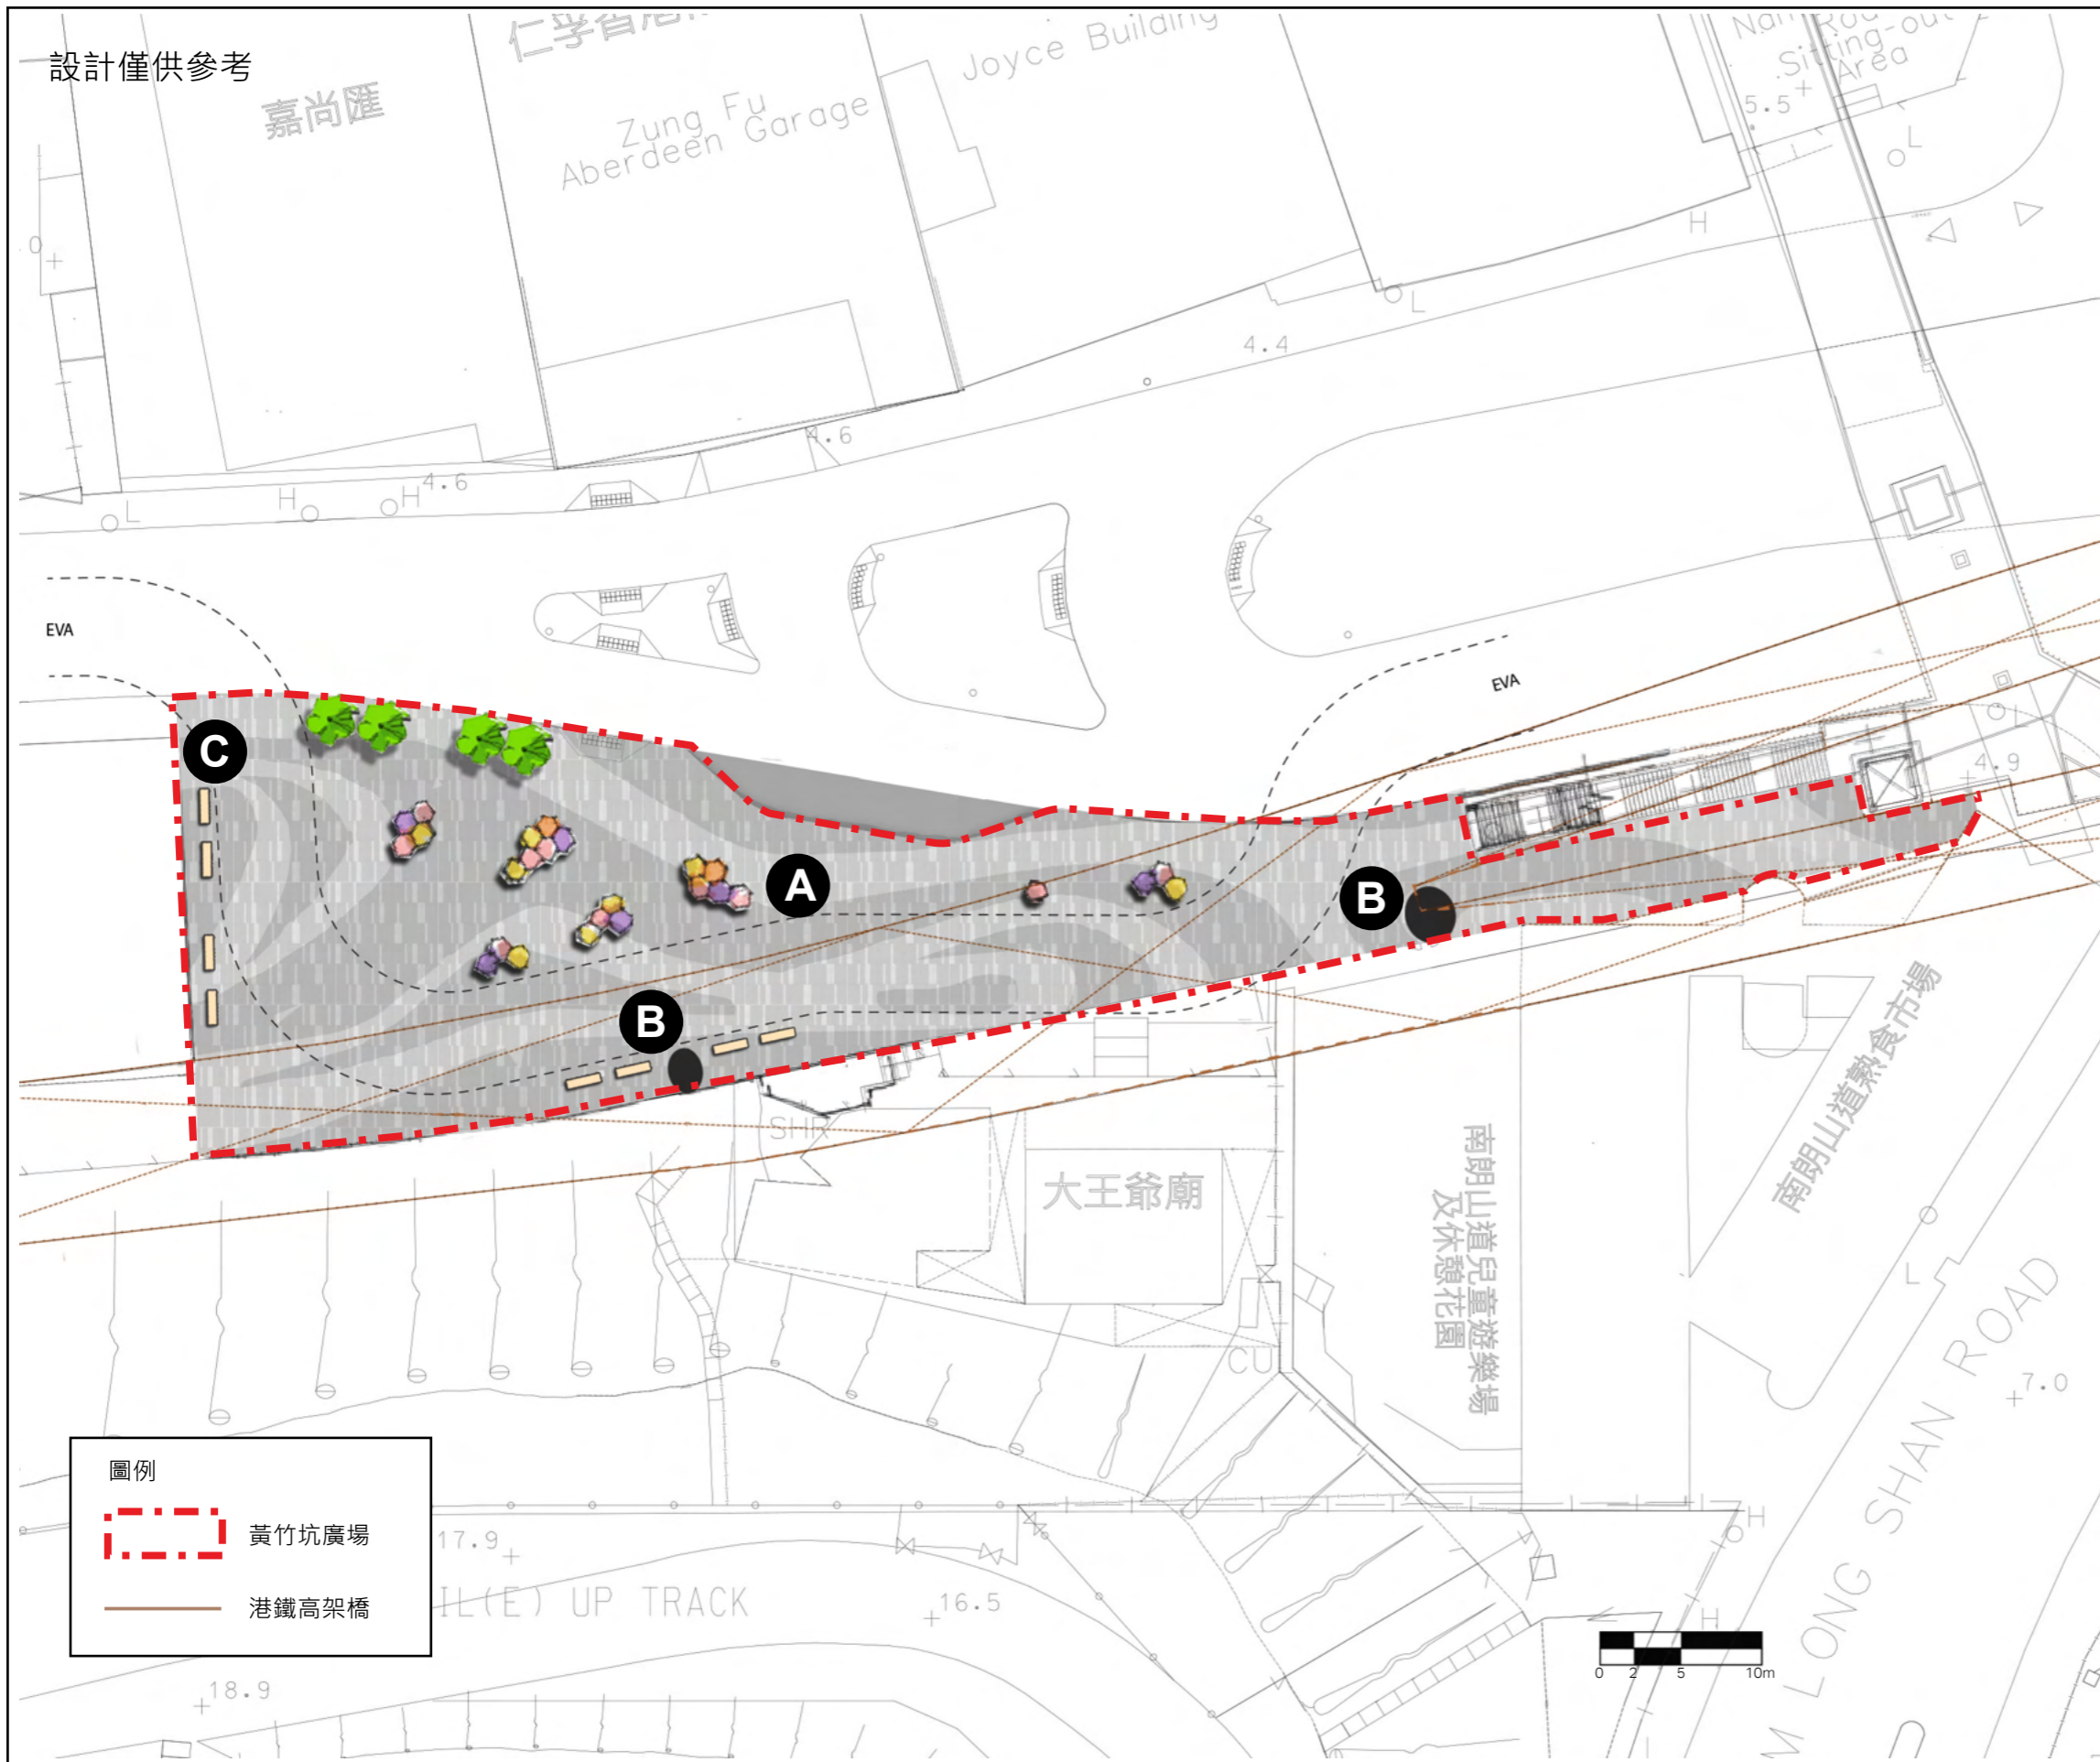

*圖片僅供參考

項目：
位於黃竹坑大王爺廟旁的
重塑公共空間先導項目


標題：
初步概念設計構思圖

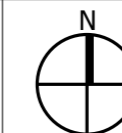

日期：2022年5月

附件二

設計僅供參考

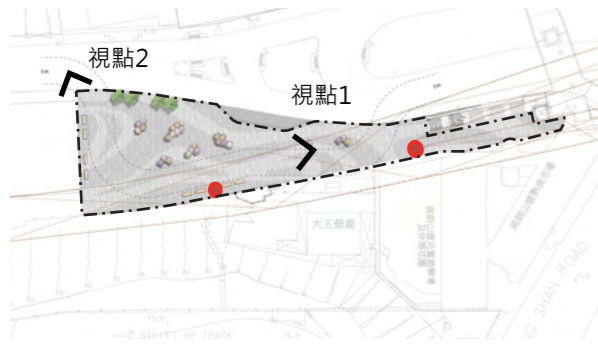

改造前



改造前



改造後 視點1

面向涌尾明渠



改造後 視點2

面向港鐵站入口

- 1 可移動及多用途的裝置增添視覺美感，讓使用者可促進彼此互動。
- 2 以鮮豔色彩及創意繪圖裝飾現有橋墩，營造富有藝術特色的視覺焦點。
- 3 以階磚拼砌出水紋設計以美化公共空間。

項目:

位於黃竹坑大王爺廟旁的
重塑公共空間先導項目

標題:

示意初步概念設計的合成照片

日期：2022年5月

附件三