


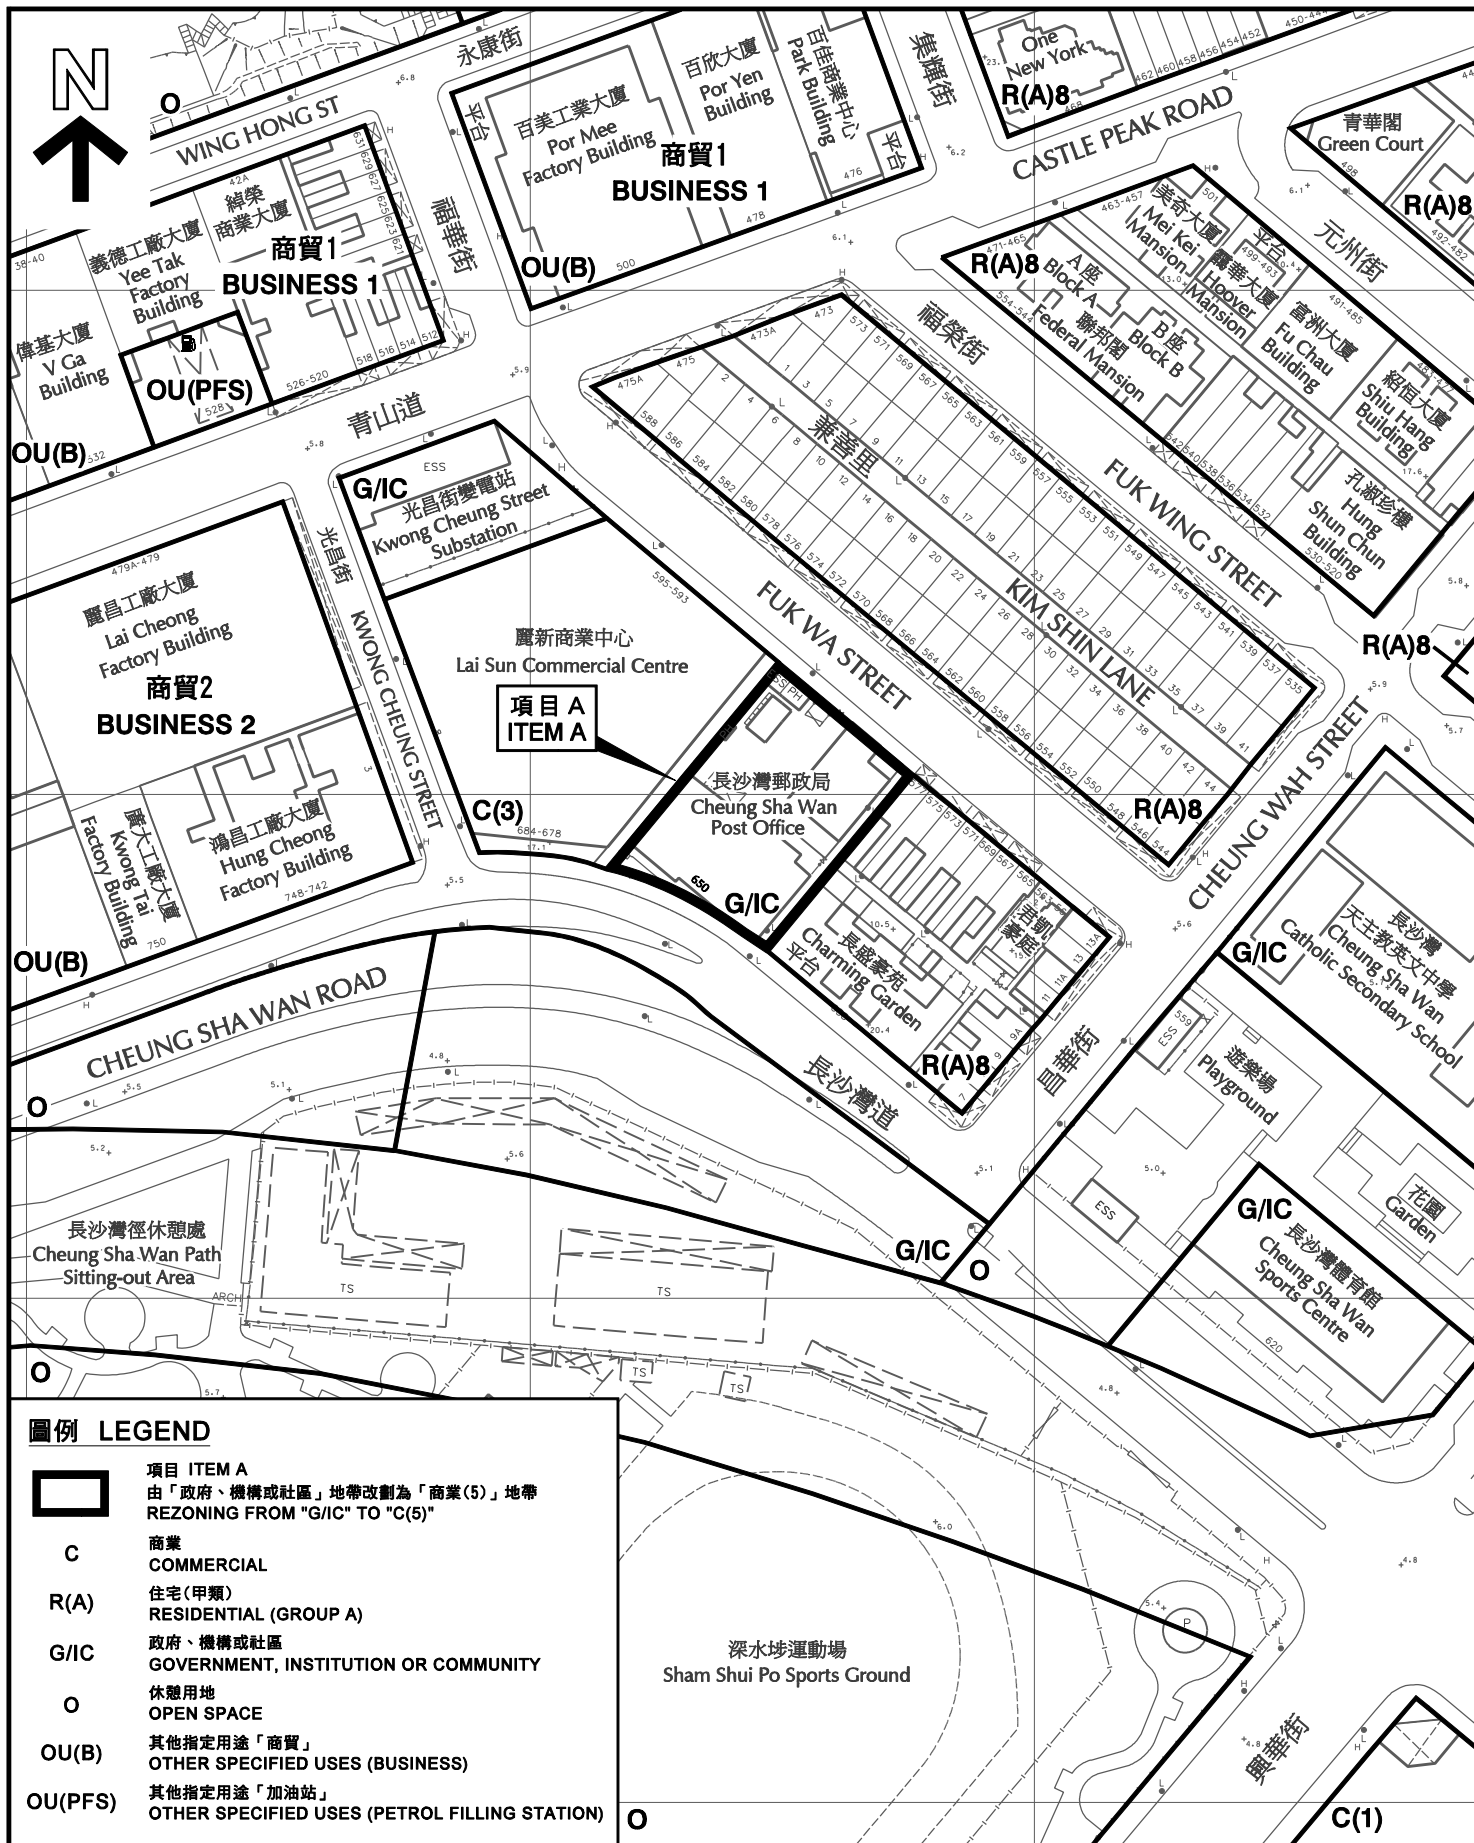

圖例 LEGEND

- 項目 ITEM A
由「政府、機構或社區」地帶改劃為「商業(5)」地帶
REZONING FROM "G/IC" TO "C(5)"
- C** 商業
COMMERCIAL
- R(A)** 住宅(甲類)
RESIDENTIAL (GROUP A)
- G/IC** 政府、機構或社區
GOVERNMENT, INSTITUTION OR COMMUNITY
- O** 休憩用地
OPEN SPACE
- OU(B)** 其他指定用途「商貿」
OTHER SPECIFIED USES (BUSINESS)
- OU(PFS)** 其他指定用途「加油站」
OTHER SPECIFIED USES (PETROL FILLING STATION)

本摘要圖於2013年1月4日擬備，所根據的資料為測量圖編號11-NW-8A/B/C/D
EXTRACT PLAN PREPARED ON 4.1.2013
BASED ON SURVEY SHEETS No.
11-NW-8A/B/C/D

米
METRES 25 0 25 50 METRES
SCALE 1 : 1 500 比例尺

平面圖 - 項目 A
SITE PLAN - ITEM A
長沙灣分區計劃大綱核准圖
編號 S/K5/33 的擬議修訂項目
PROPOSED AMENDMENT TO
APPROVED CHEUNG SHA WAN
OUTLINE ZONING PLAN No. S/K5/33

規劃署
PLANNING
DEPARTMENT



參考編號
REFERENCE No.
M/K5/13/3

圖 PLAN
2