


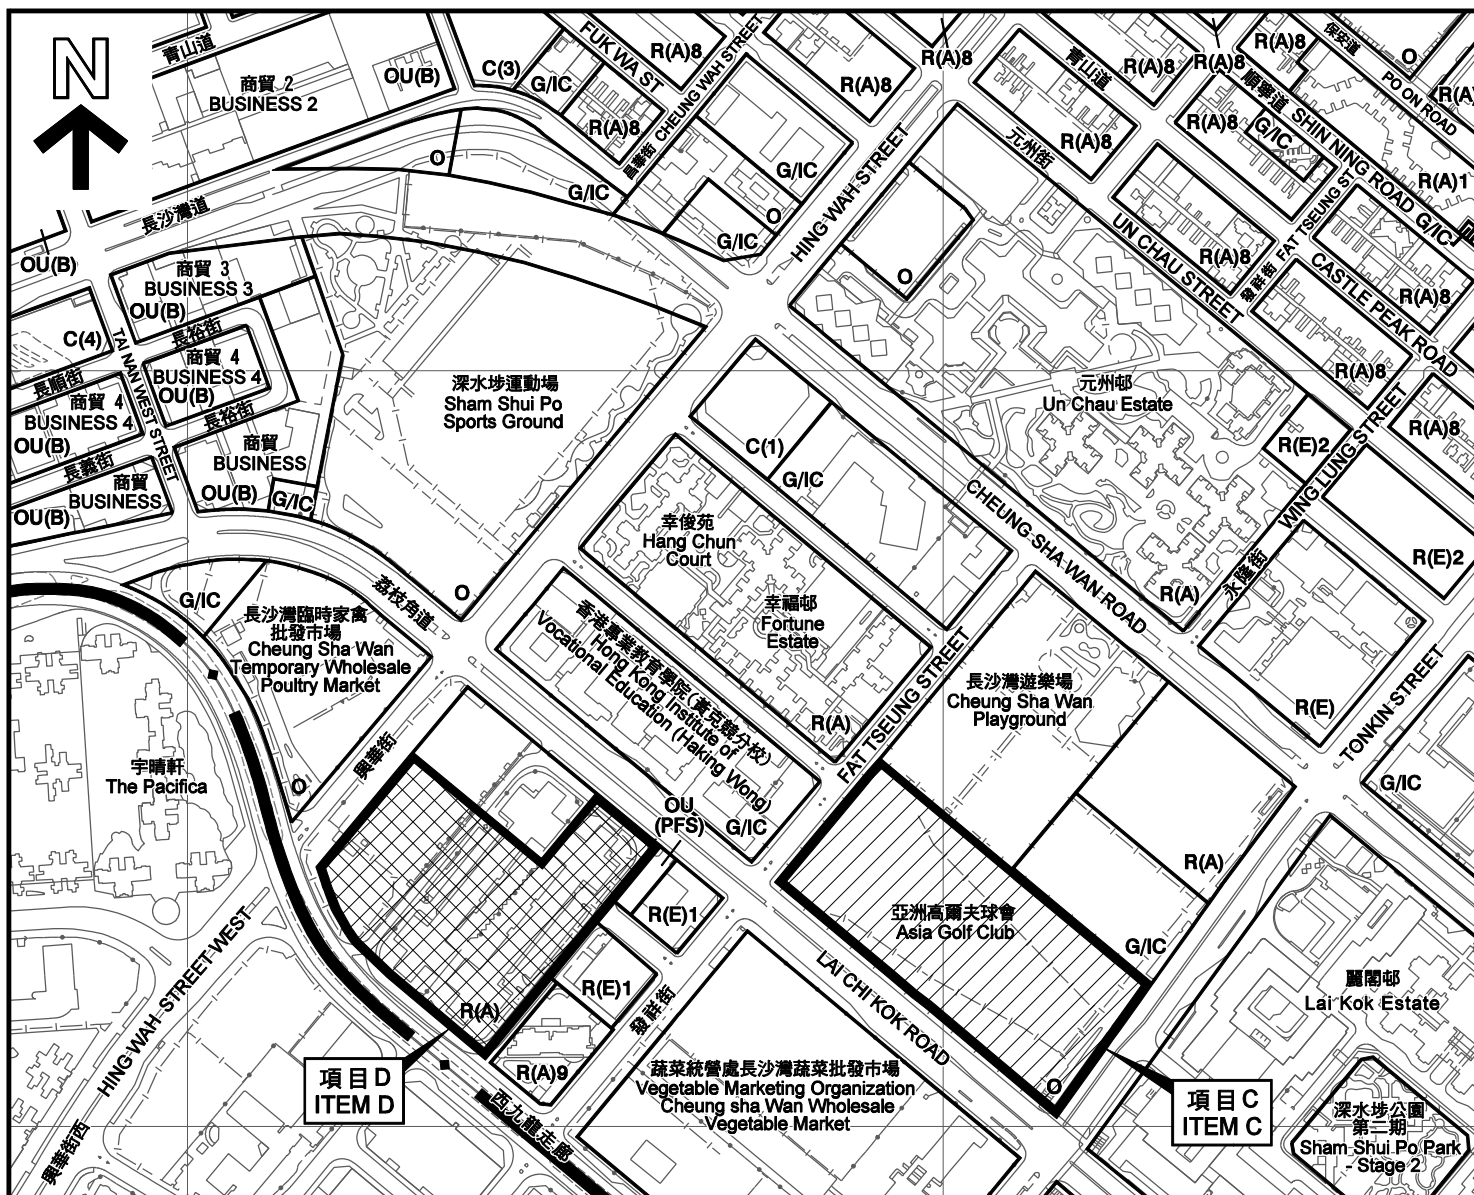

圖例 LEGEND



項目 ITEM C
由「休憩用地」地帶改劃為「住宅(甲類)」地帶
REZONING FROM "O" TO "R(A)"



項目 ITEM D
由「住宅(甲類)」地帶改劃為「休憩用地」地帶
REZONING FROM "R(A)" TO "O"

C

商業
COMMERCIAL

R(A)

住宅(甲類)
RESIDENTIAL (GROUP A)

R(E)

住宅(戊類)
RESIDENTIAL (GROUP E)

G/IC

政府、機構或社區
GOVERNMENT, INSTITUTION OR COMMUNITY

O

休憩用地
OPEN SPACE

OU(B)

其他指定用途「商貿」
OTHER SPECIFIED USES (BUSINESS)

OU(PFS)

其他指定用途「加油站」
OTHER SPECIFIED USES (PETROL FILLING STATION)

本摘要圖於2013年1月4日擬備，
所根據的資料為測量圖編號
11-NW-8A/B/C/D和13A/B
EXTRACT PLAN PREPARED ON 4.1.2013
BASED ON SURVEY SHEETS No.
11-NW-8A/B/C/D & 13A/B

平面圖 - 項目C及D SITE PLAN - ITEMS C & D

長沙灣分區計劃大綱核准圖
編號 S/K5/33 的擬議修訂項目
PROPOSED AMENDMENTS TO
APPROVED CHEUNG SHA WAN
OUTLINE ZONING PLAN No. S/K5/33

米
METRES 100

SCALE 1 : 5 000 比例尺

米
200 METRES

規劃署
PLANNING
DEPARTMENT



參考編號
REFERENCE No.

M/K5/13/3

圖 PLAN

4