


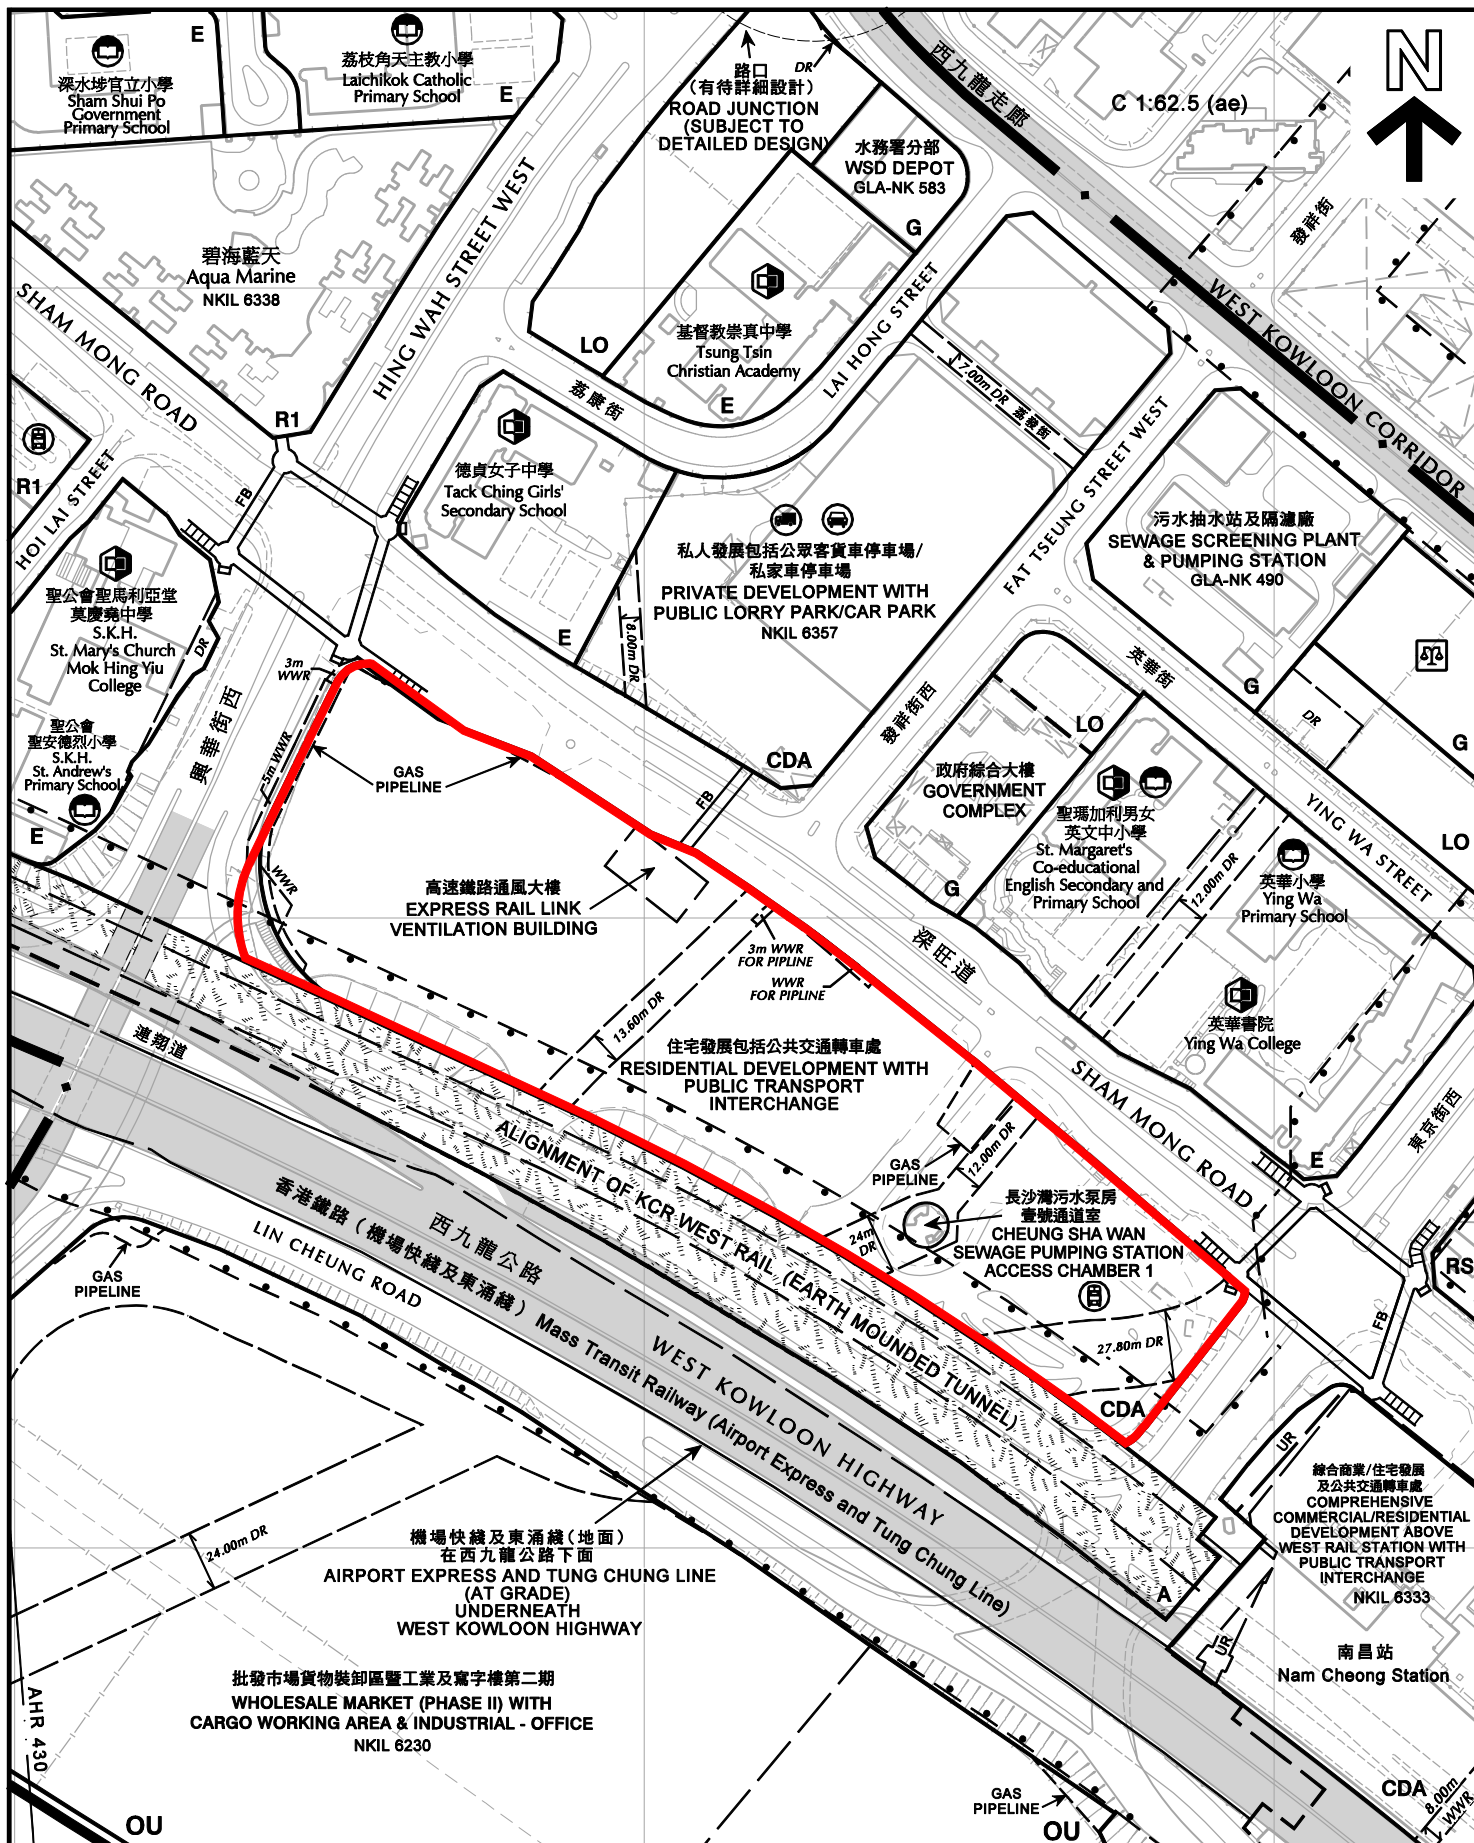

位置圖 LOCATION PLAN
西北九龍填海區第6號地盤「綜合發展區」規劃大綱
NWKR SITE 6
"COMPREHENSIVE DEVELOPMENT AREA"
PLANNING BRIEF



PLAN



主題地點
SUBJECT SITE



鐵路保護界線
RAILWAY PROTECTION
BOUNDARY

本摘要圖於2013年9月23日擬備，
所根據的資料為發展大綱圖
編號 D/K20A/G(製作中)
EXTRACT PLAN PREPARED ON 23.9.2013
BASED ON OUTLINE DEVELOPMENT PLAN
No. D/K20A/G (UNDER PREPARATION)

平面圖 SITE PLAN

西北九龍填海區第6號地盤「綜合發展區」規劃大綱
NWKR SITE 6
"COMPREHENSIVE DEVELOPMENT AREA"
PLANNING BRIEF


米 METRES 50 SCALE 1 : 3 000 比例尺 100 METRES 米

規劃署
PLANNING
DEPARTMENT



參考編號
REFERENCE No.
M/K20/13/2

圖 PLAN
2

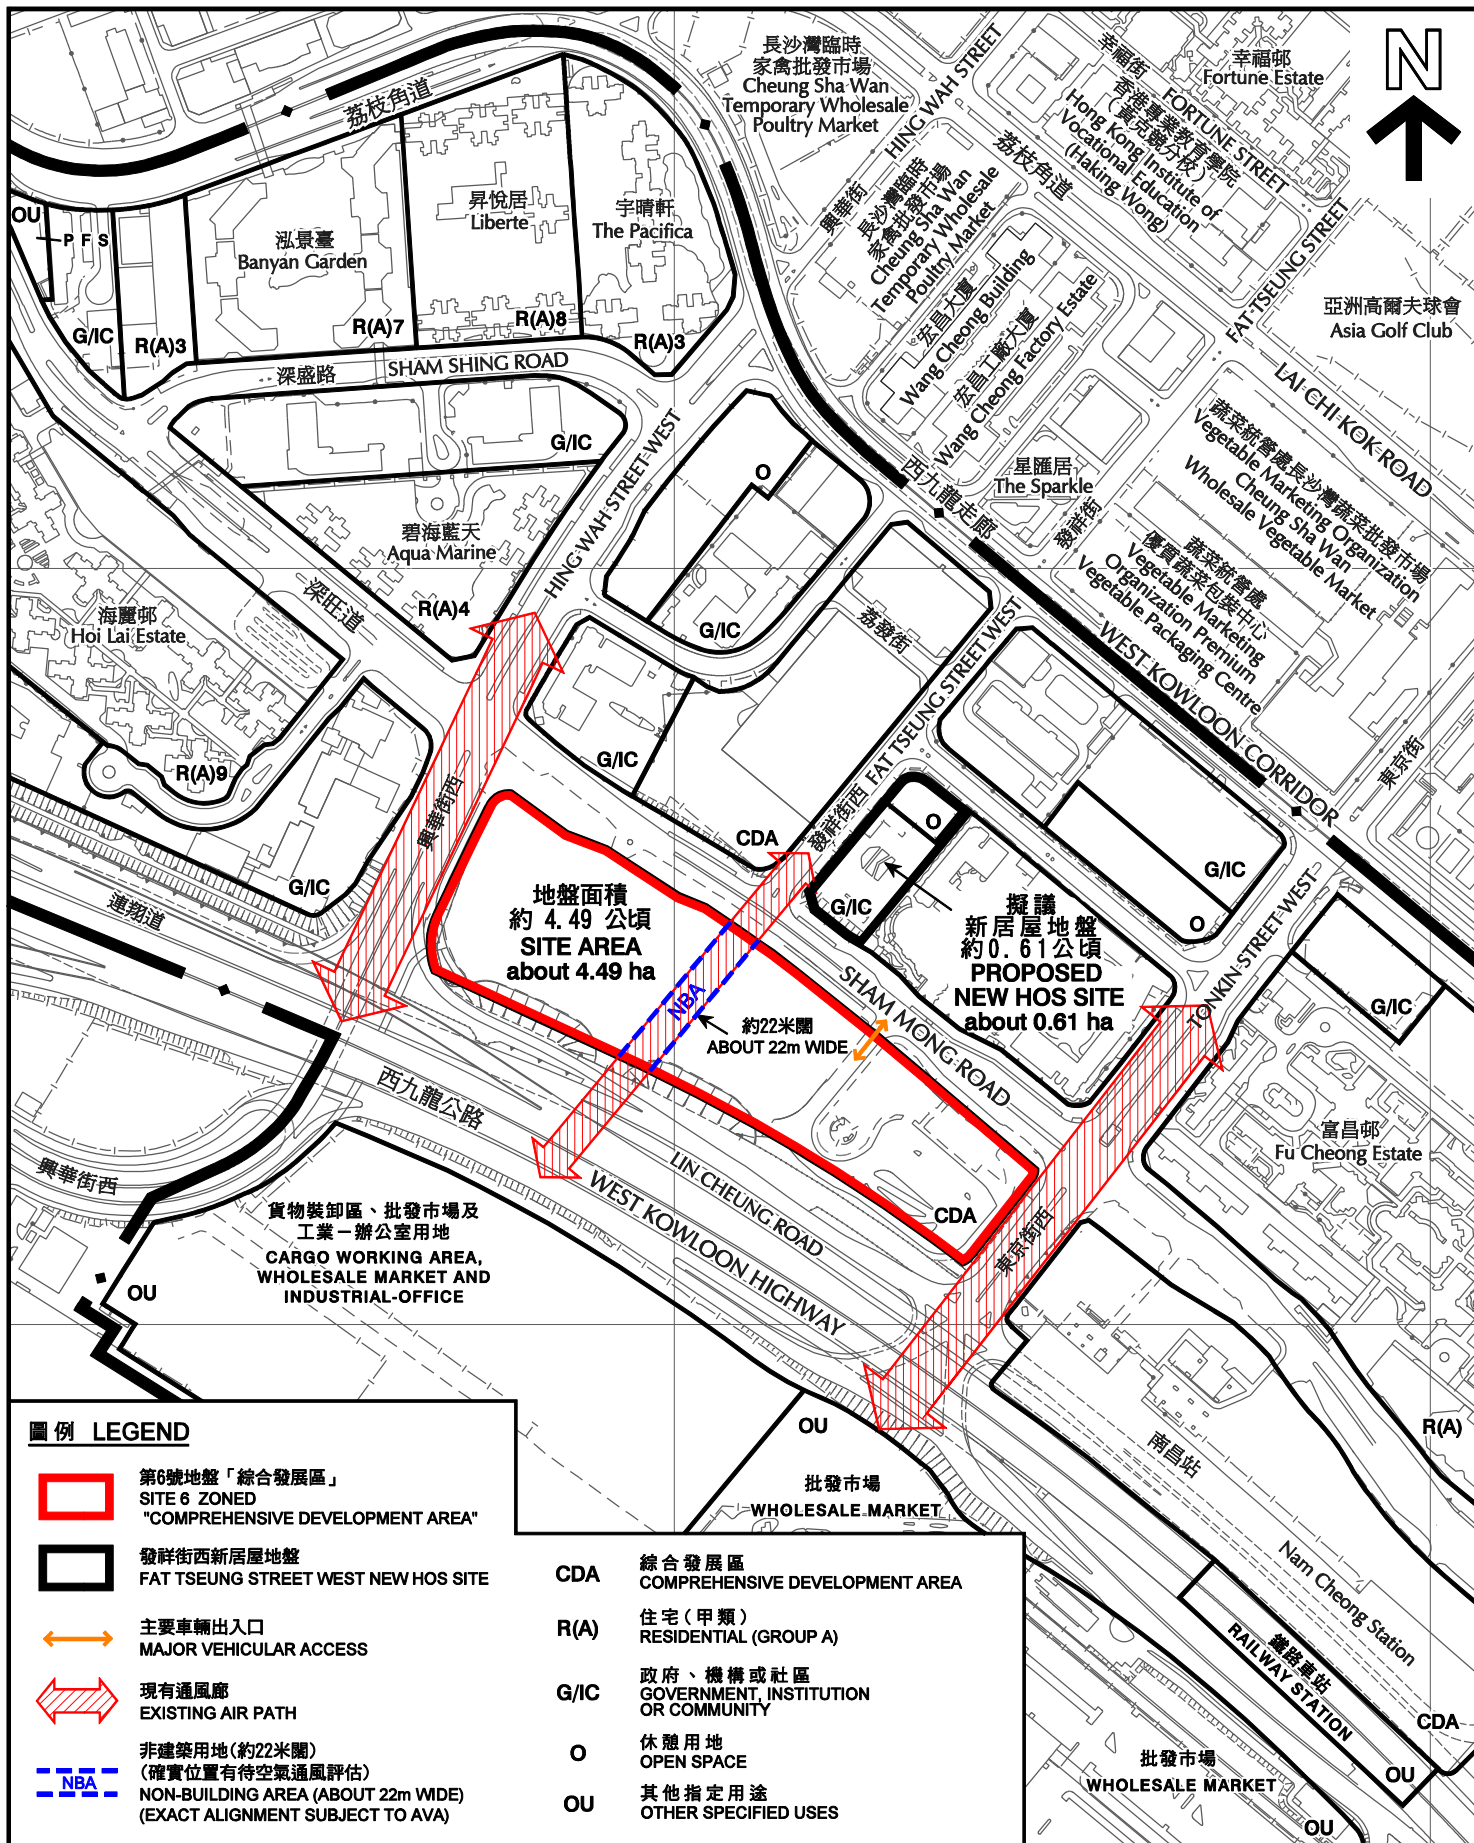

本摘要圖於2013年10月10日擬備， 所根據的資料為測量圖編號 11-NW-8C/D, 13A/B/C及D EXTRACT PLAN PREPARED ON 10.10.2013 BASED ON SURVEY SHEETS No. 11-NW-8C/D, 13A/B/C & D	平面圖 SITE PLAN 西北九龍填海區第6號地盤「綜合發展區」規劃大綱 NWKR SITE 6 "COMPREHENSIVE DEVELOPMENT AREA" PLANNING BRIEF SCALE 1 : 5 000 比例尺 米 100 0 100 200 米 METRES	規劃署 PLANNING DEPARTMENT 參考編號 REFERENCE No. M/K20/13/2 圖 PLAN 3
--	---	--



LEGEND



主題地點
SUBJECT SITE

本摘要圖於2013年10月21日擬備，
所根據的資料為地政總署於
2012年10月3日拍得的航攝照片
編號CS40843
EXTRACT PLAN PREPARED ON 21.10.2013
BASED ON AERIAL PHOTO
No. CS40843 TAKEN ON 3.10.2012
BY LANDS DEPARTMENT

航攝照片 AERIAL PHOTO
西北九龍填海區第6號地盤「綜合發展區」規劃大綱
NWKR SITE 6
"COMPREHENSIVE DEVELOPMENT AREA"
PLANNING BRIEF

規劃署
PLANNING
DEPARTMENT



參考編號
REFERENCE No.
M/K20/13/2

圖 PLAN
4



主題地點
SUBJECT SITE

本圖於2013年10月21日擬備，
所根據的資料為攝於2013年1月23日
的實地照片

PLAN PREPARED ON 21.10.2013
BASED ON SITE PHOTO
TAKEN ON 23.1.2013

實地照片 SITE PHOTO


西北九龍填海區第6號地盤「綜合發展區」規劃大綱
NWKR SITE 6
"COMPREHENSIVE DEVELOPMENT AREA"
PLANNING BRIEF

規劃署
PLANNING
DEPARTMENT



參考編號
REFERENCE No.
M/K20/13/2

圖 PLAN
5

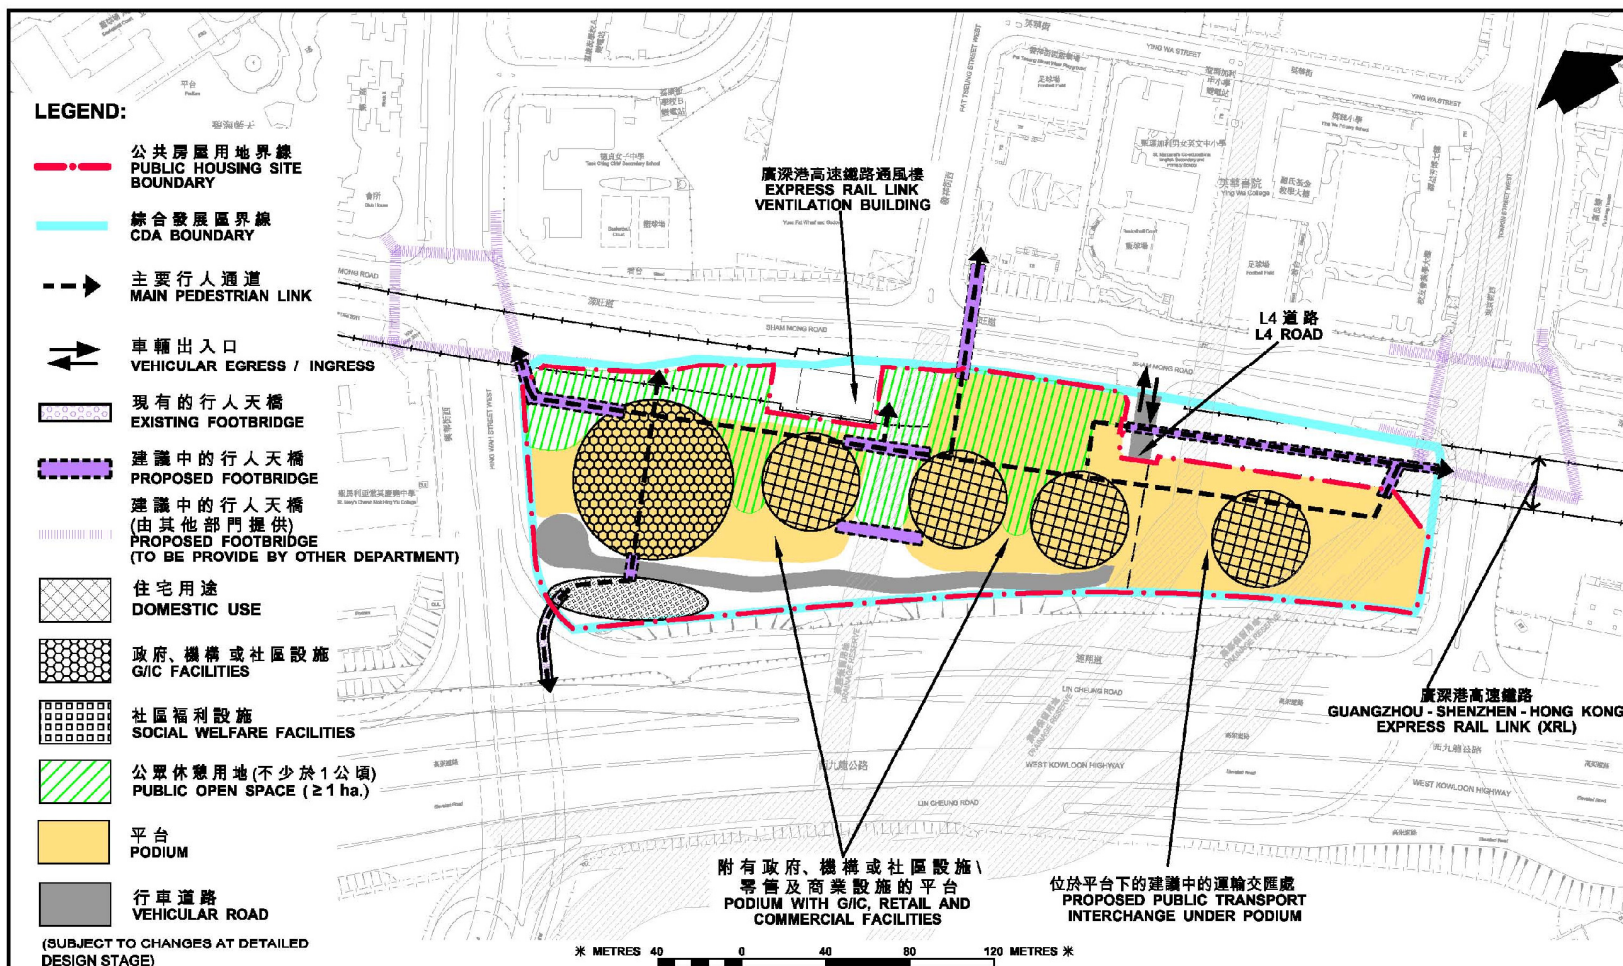

西北九龍填海區第六號地盤 - 發展概念圖
DEVELOPMENT CONCEPT PLAN -
NORTH WEST KOWLOON RECLAMATION SITE 6



房屋署
HOUSING DEPARTMENT

圖五
PLAN 5

日期 DATE:
12. 9. 2013

本圖則取自圖則/分區計劃大綱圖編號: 11-NW-13A 及 13B
BASE EXTRACTED FROM SHT. Nos. 11-NW-13A & 13B

13_1140KLN_color

本圖於2013年9月19日擬備
PLAN PREPARED ON 19.9.2013

發展概念圖 DEVELOPMENT CONCEPT PLAN
西北九龍填海區第六號地盤「綜合發展區」規劃大綱
NWK R SITE 6 "COMPREHENSIVE DEVELOPMENT AREA"
PLANNING BRIEF

規劃署
PLANNING
DEPARTMENT



參考編號
REFERENCE No.

M/K20/13/2

圖 PLAN

6