


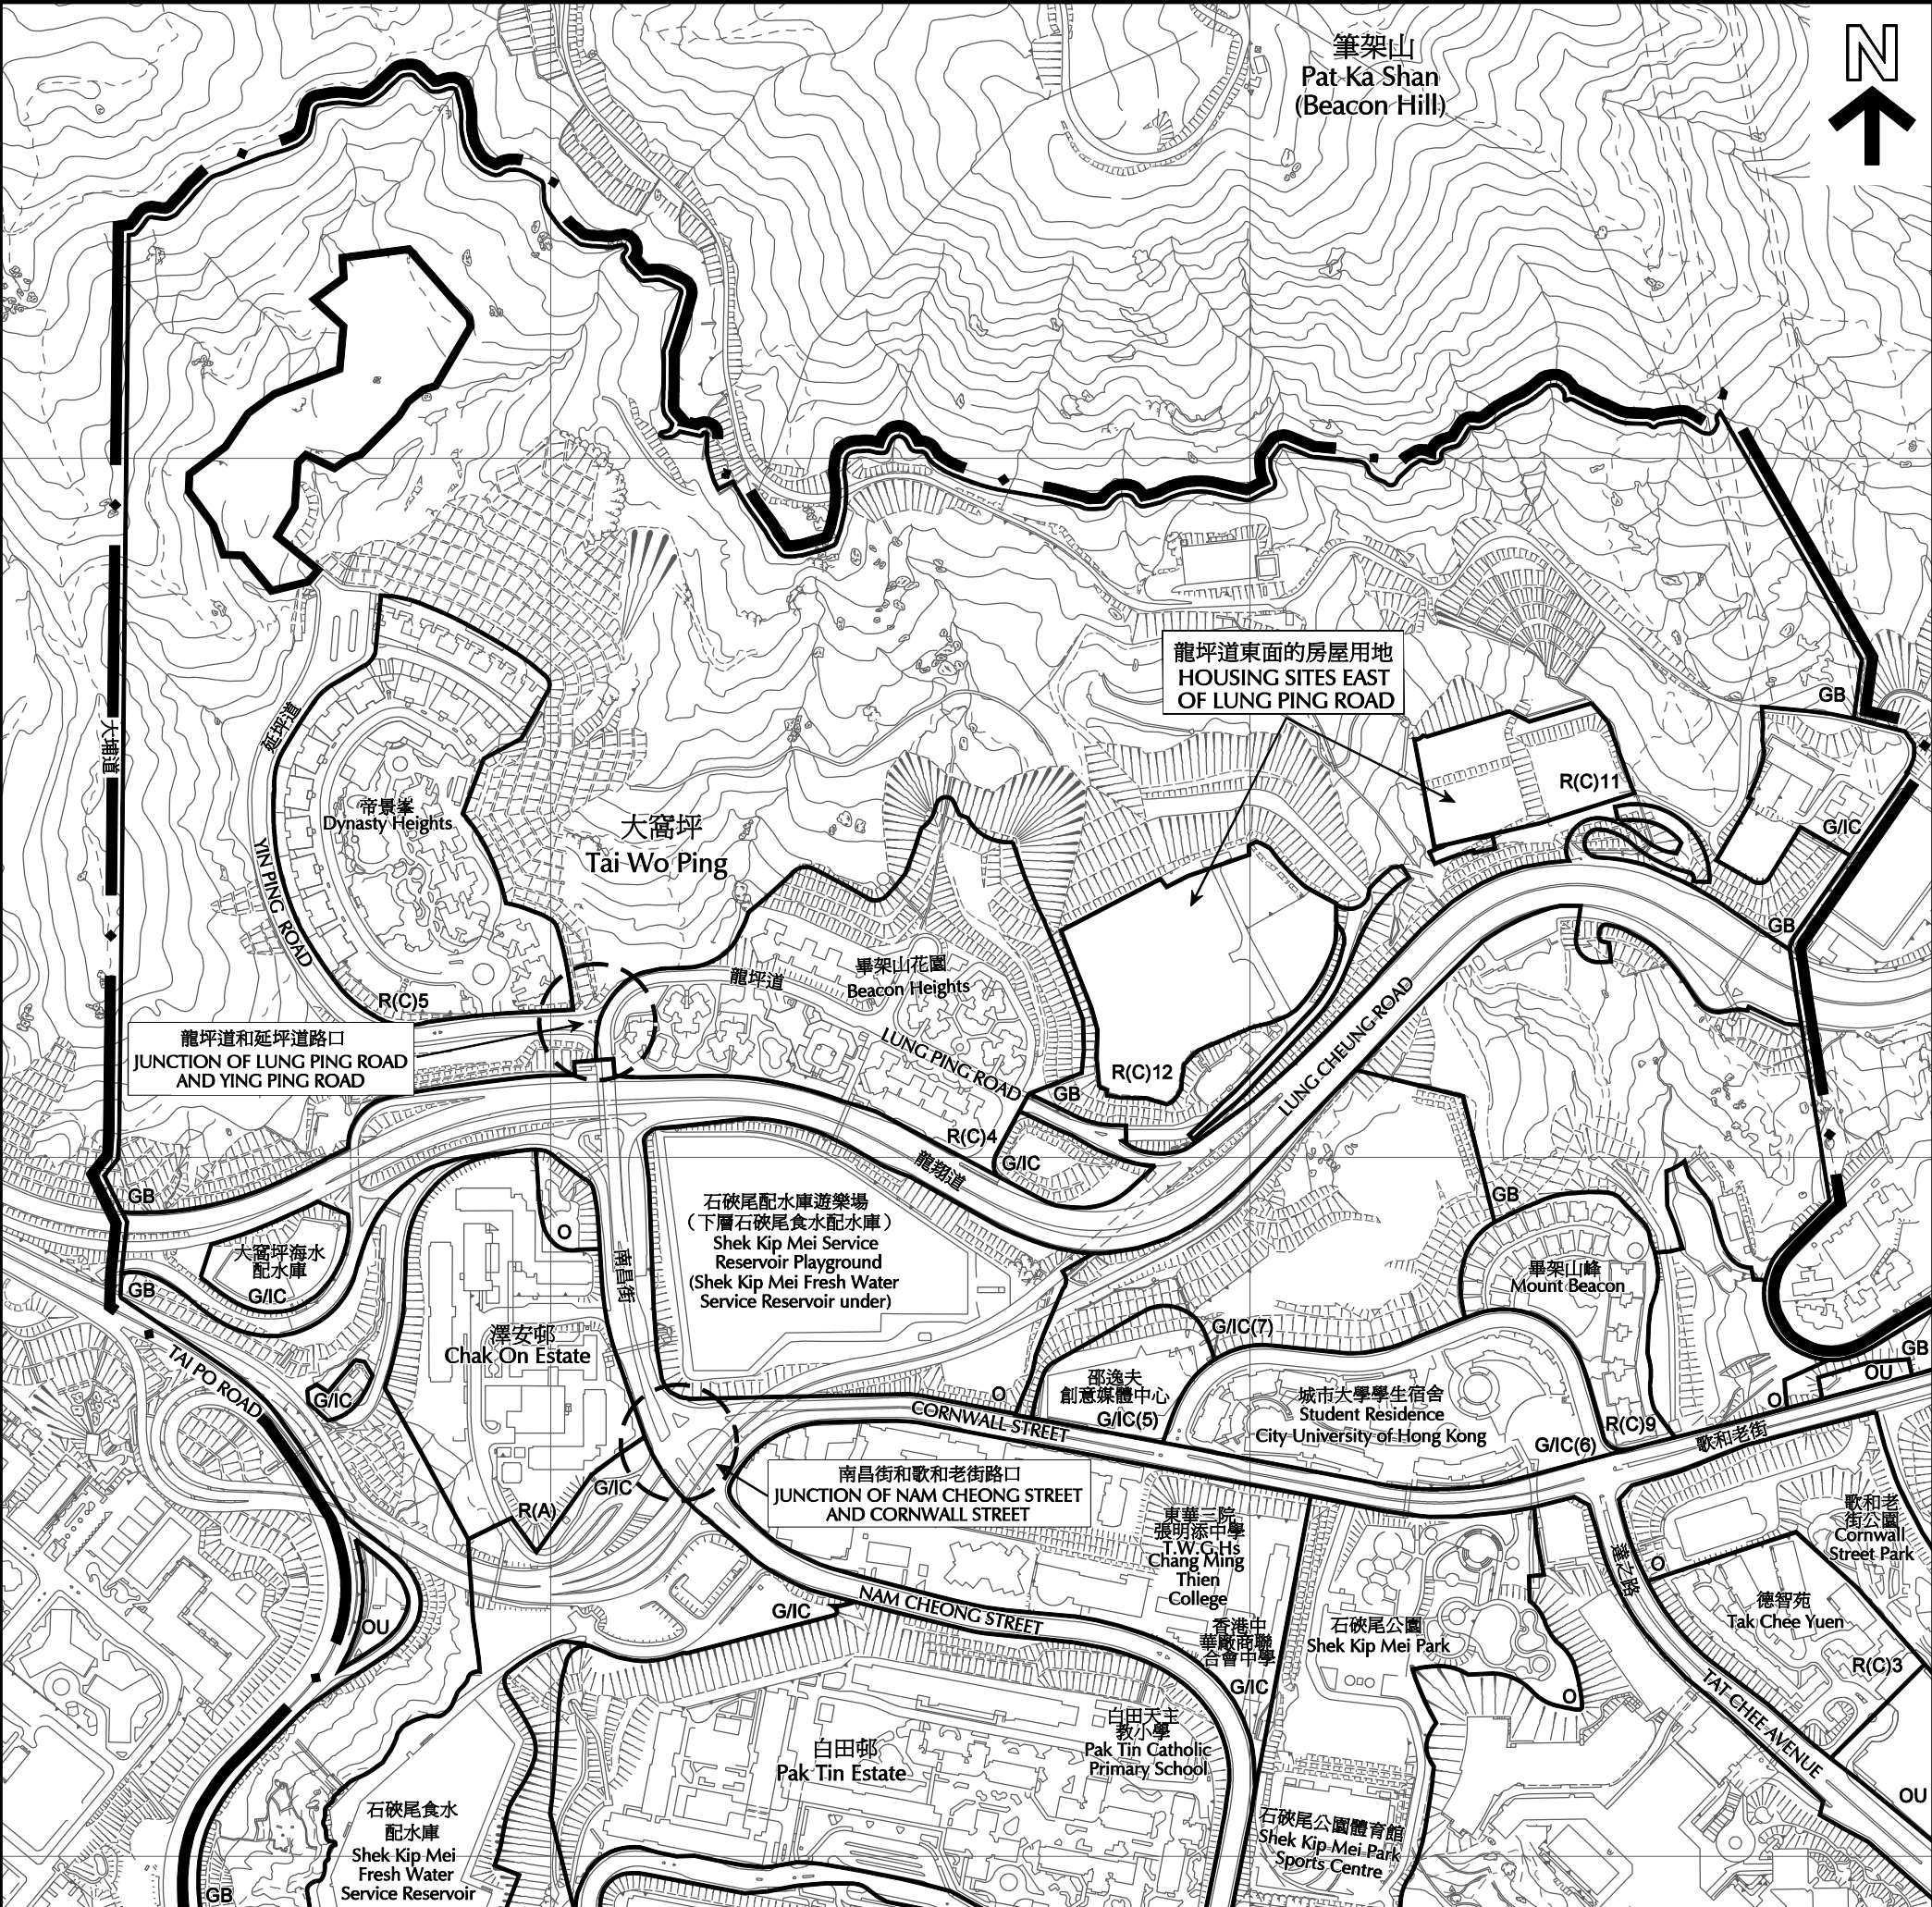

圖例 LEGEND

 主題地點
SUBJECT SITE

 附近主要路口
MAJOR JUNCTIONS NEARBY

R(A) 住宅(甲類)
RESIDENTIAL(GROUP A)

R(B) 住宅(乙類)
RESIDENTIAL (GROUP B)

R(C) 住宅(丙類)
RESIDENTIAL(GROUP C)

G/I/C 政府、機構或社區
GOVERNMENT, INSTITUTION OR COMMUNITY

O 休憩用地
OPEN SPACE

OU 其他指定用途
OTHER SPECIFIED USES

GB 綠化地帶
GREEN BELT

本摘要圖於2014年4月17日擬備，
所根據的資料為測量圖編號
11-NW-4C/D, 9A/B/C/D, 14A/B/C
EXTRACT PLAN PREPARED ON 17.4.2014
BASED ON SURVEY SHEETS No.
11-NW-4C/D, 9A/B/C/D, 14A/B/C

平面圖 SITE PLAN

擬議改劃一幅深水埗區土地
作房屋發展用途-附近地區
PROPOSED REZONING OF A SITE
IN SHAM SHUI PO DISTRICT
FOR RESIDENTIAL DEVELOPMENT - SURROUNDING AREA

SCALE 1:5 000 比例尺

米 METRES 100 0 100 200 300 400 米 METRES

規劃署
PLANNING
DEPARTMENT

參考編號
REFERENCE No.
M/K4/14/18



圖 PLAN
3