
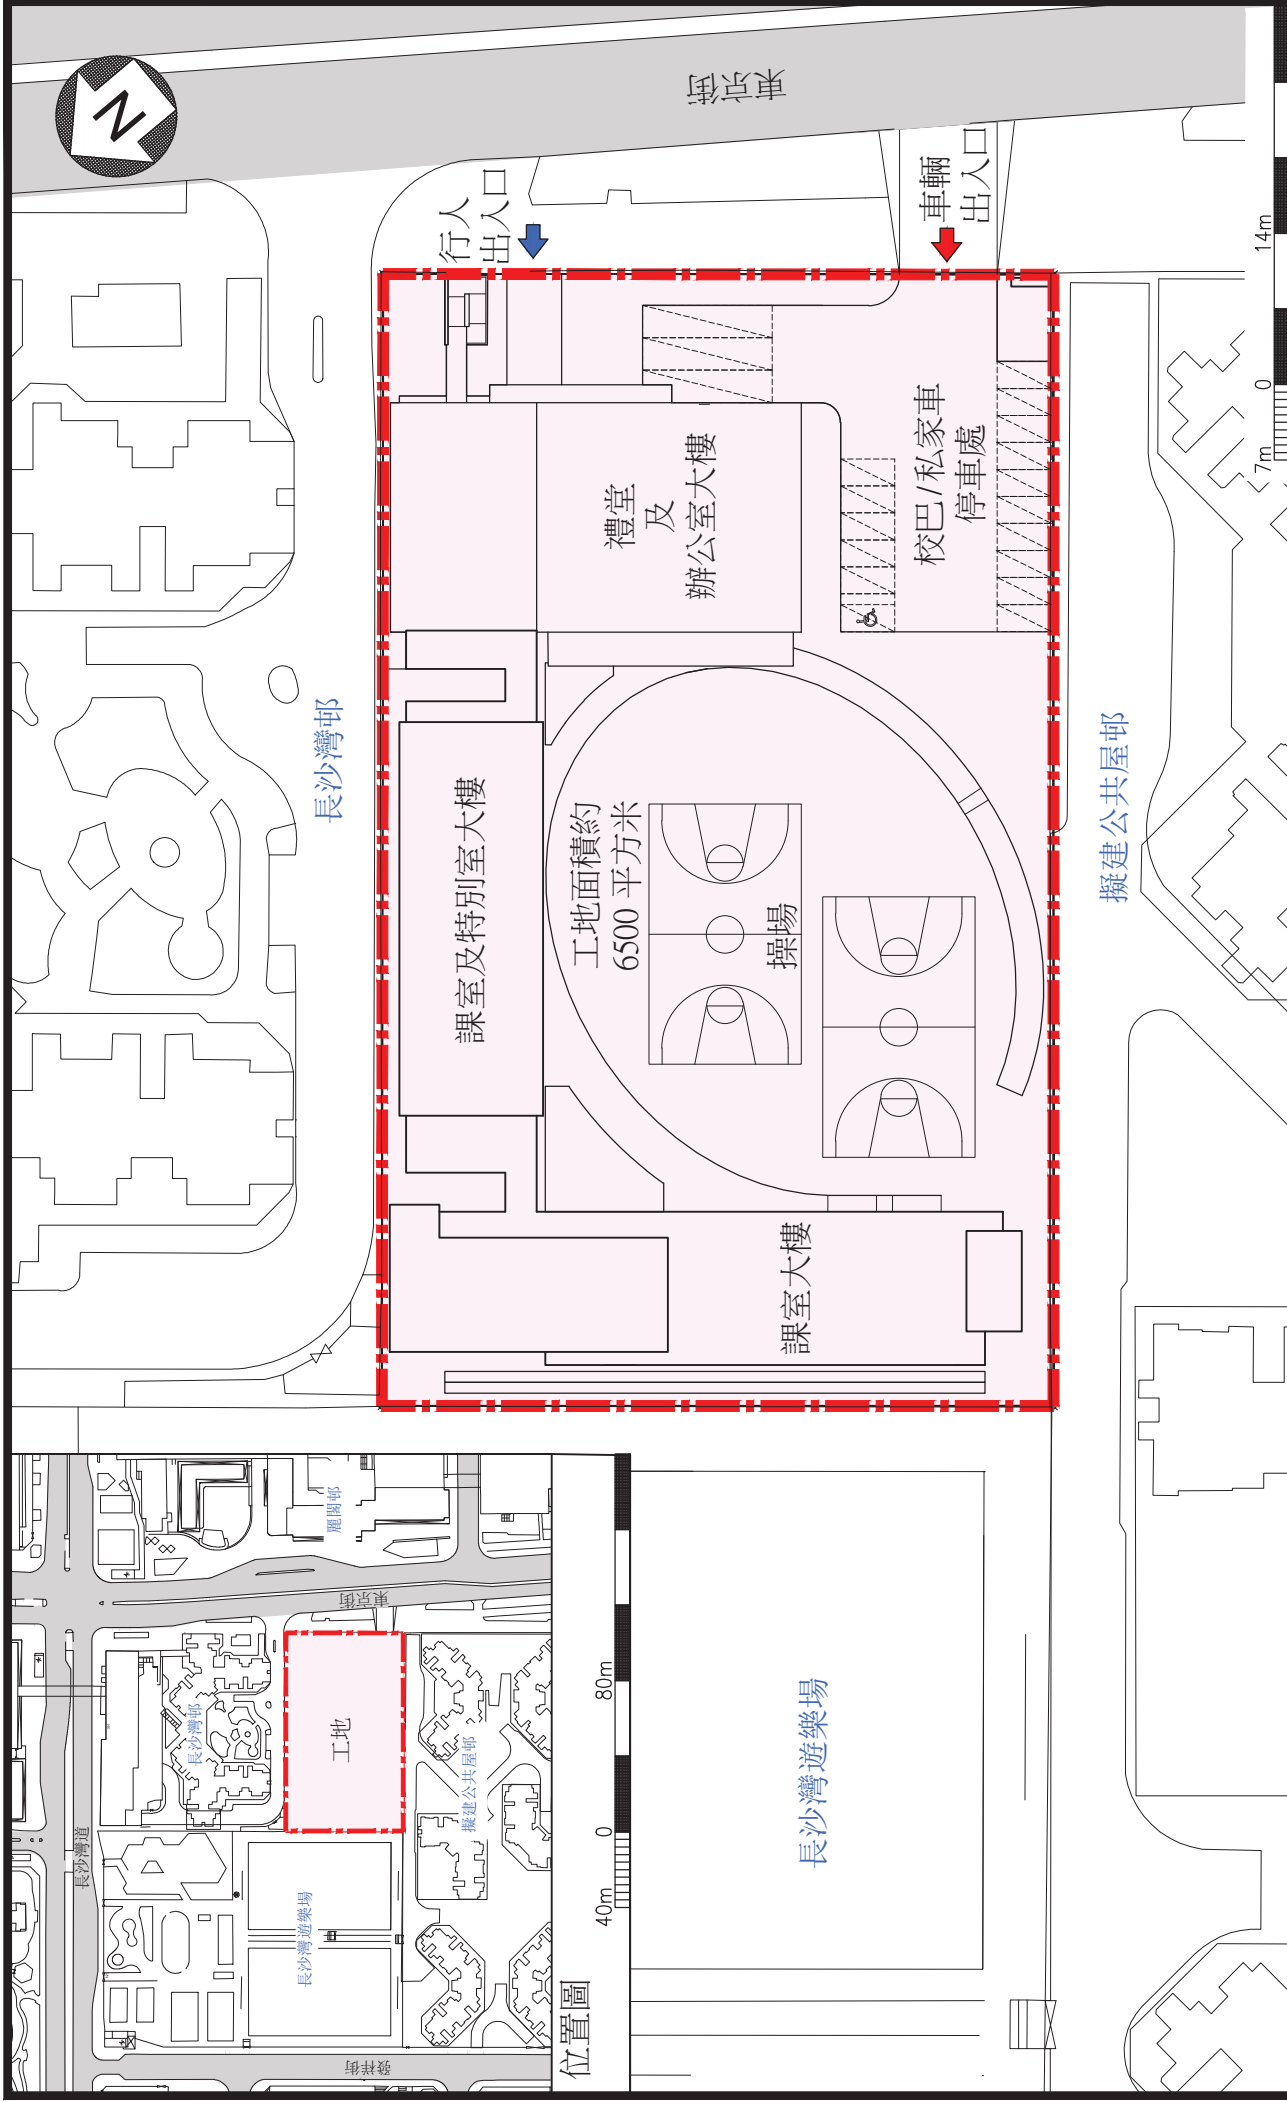


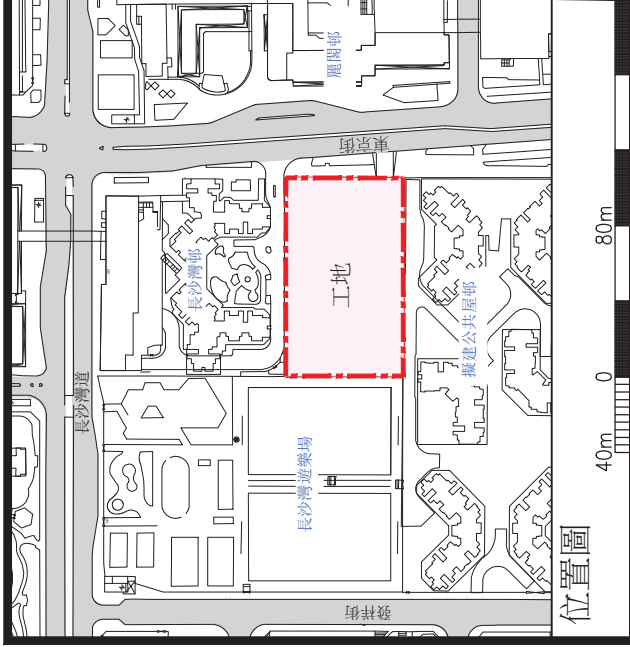

擬建校舍的位置及 工地平面圖

在長沙灣東京街興建 1 所設有 30 間課室的小學
以重置白田天主教小學

圖例

ARCHITECTURAL
SERVICES
DEPARTMENT 建築部