

水務署
深水埗食水減壓缸
主教山山頂用地

目的

本文件旨在向深水埗區議會地區設施委員會，簡介有關位於主教山山頂的深水埗食水減壓缸用地事宜。

背景

深水埗食水減壓缸位於主教山山頂（見附圖），佔地約4300平方米，現時已停用。深水埗區議會地區設施委員會早前就主教山山頂用地作出討論，並要求政府部門審視有關用地的需要，以及研究開放予公眾使用的可行性。

水務署考慮現有的供水設施後，認為不需再使用位於主教山山頂的減壓缸，並正研究把有關用地交還地政總署作合適用途。

另外，在最近的檢查發現位於主教山山頂的減壓缸，結構存有安全隱患問題，頂部已出現裂痕，樹根亦穿透裂縫並伸延至減壓缸內部，再加上缸面上有大量樹木生長亦加重其負荷，因此該範圍不適宜公眾進入，本署已於減壓缸周邊的圍欄上張貼「不可進入」告示以提醒附近的居民，以策安全。

清拆減壓缸及復原土地工程

水務署已向地政總署提出交還用地的建議，得悉土地復原工程必須符合地政總署的相關要求，包括清拆所有建築物及地下設施、移除所有建築廢料、回填地下設施位置、及進行斜坡鞏固工程，該工程亦必須取得相關部門的批准。

工程挑戰

由於減壓缸位處高地，沒有車路連接，運送工程機械及建築物料等非常困難，而清拆及回填工程預計會增加附近斜坡的負荷，有可能需要進行較大範圍的斜坡工程。工程進行期間，我們會減低對使用主教山的居民、附近環境及樹木的影響。

未來路向

水務署將與有關部門商討及協調，並會進行全面研究及配合附近環境而作出最佳的土地復原方案。

水務署
2017年9月

835300E

835400E



聖方濟各英文小學
ST. FRANCIS OF ASSISIS
ENGLISH PRIMARY SCHOOL

821300N

821300N


深水埗食水減壓缸
SHAM SHUI PO
BREAK PRESSURE TANK

821200N

821200N

821100N

821100N

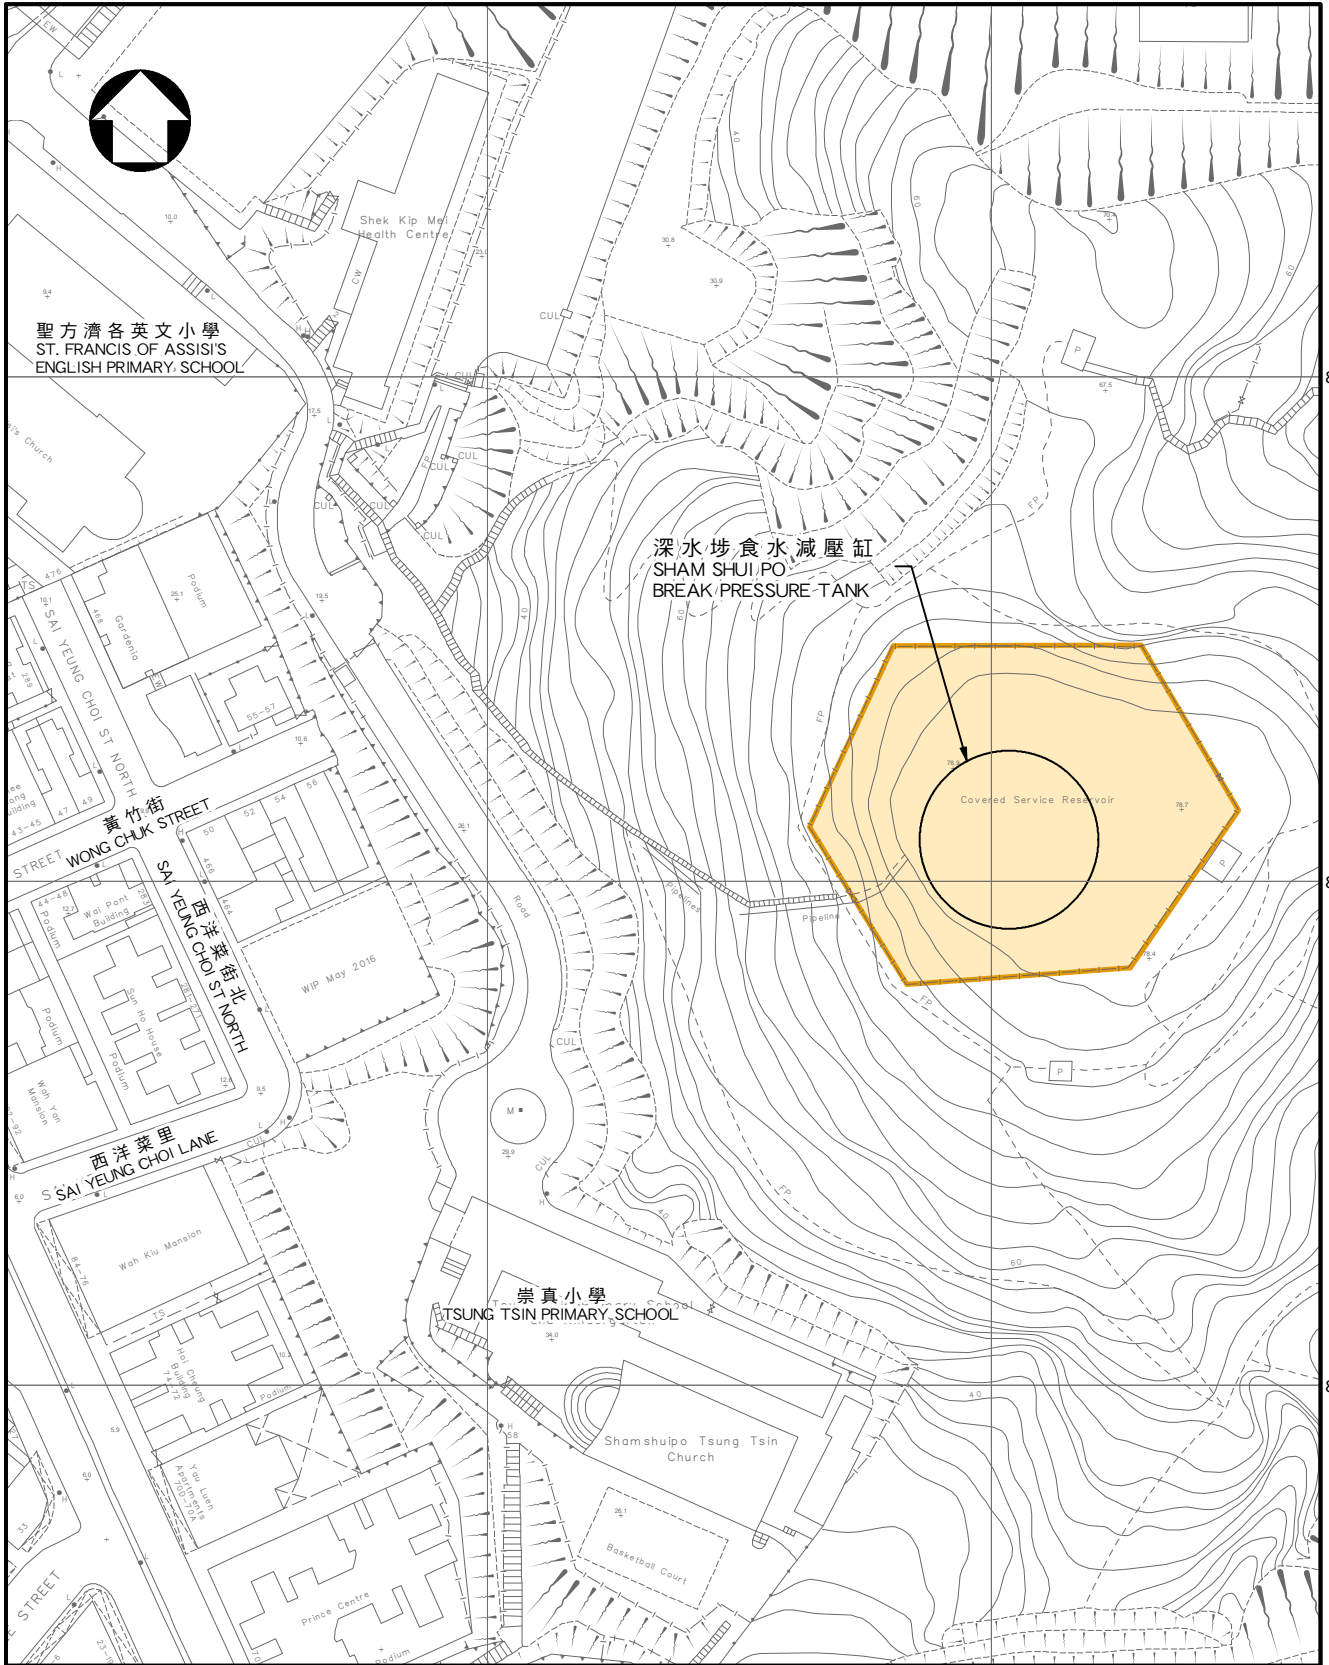

835300E

835400E

PART COPY OF SURVEY SHEET NO(S).

11-NW-14A & 14B

圖 1 Figure 1

SHEET 1 OF 1

SCALE 1:1500



水務署
Water Supplies Department