


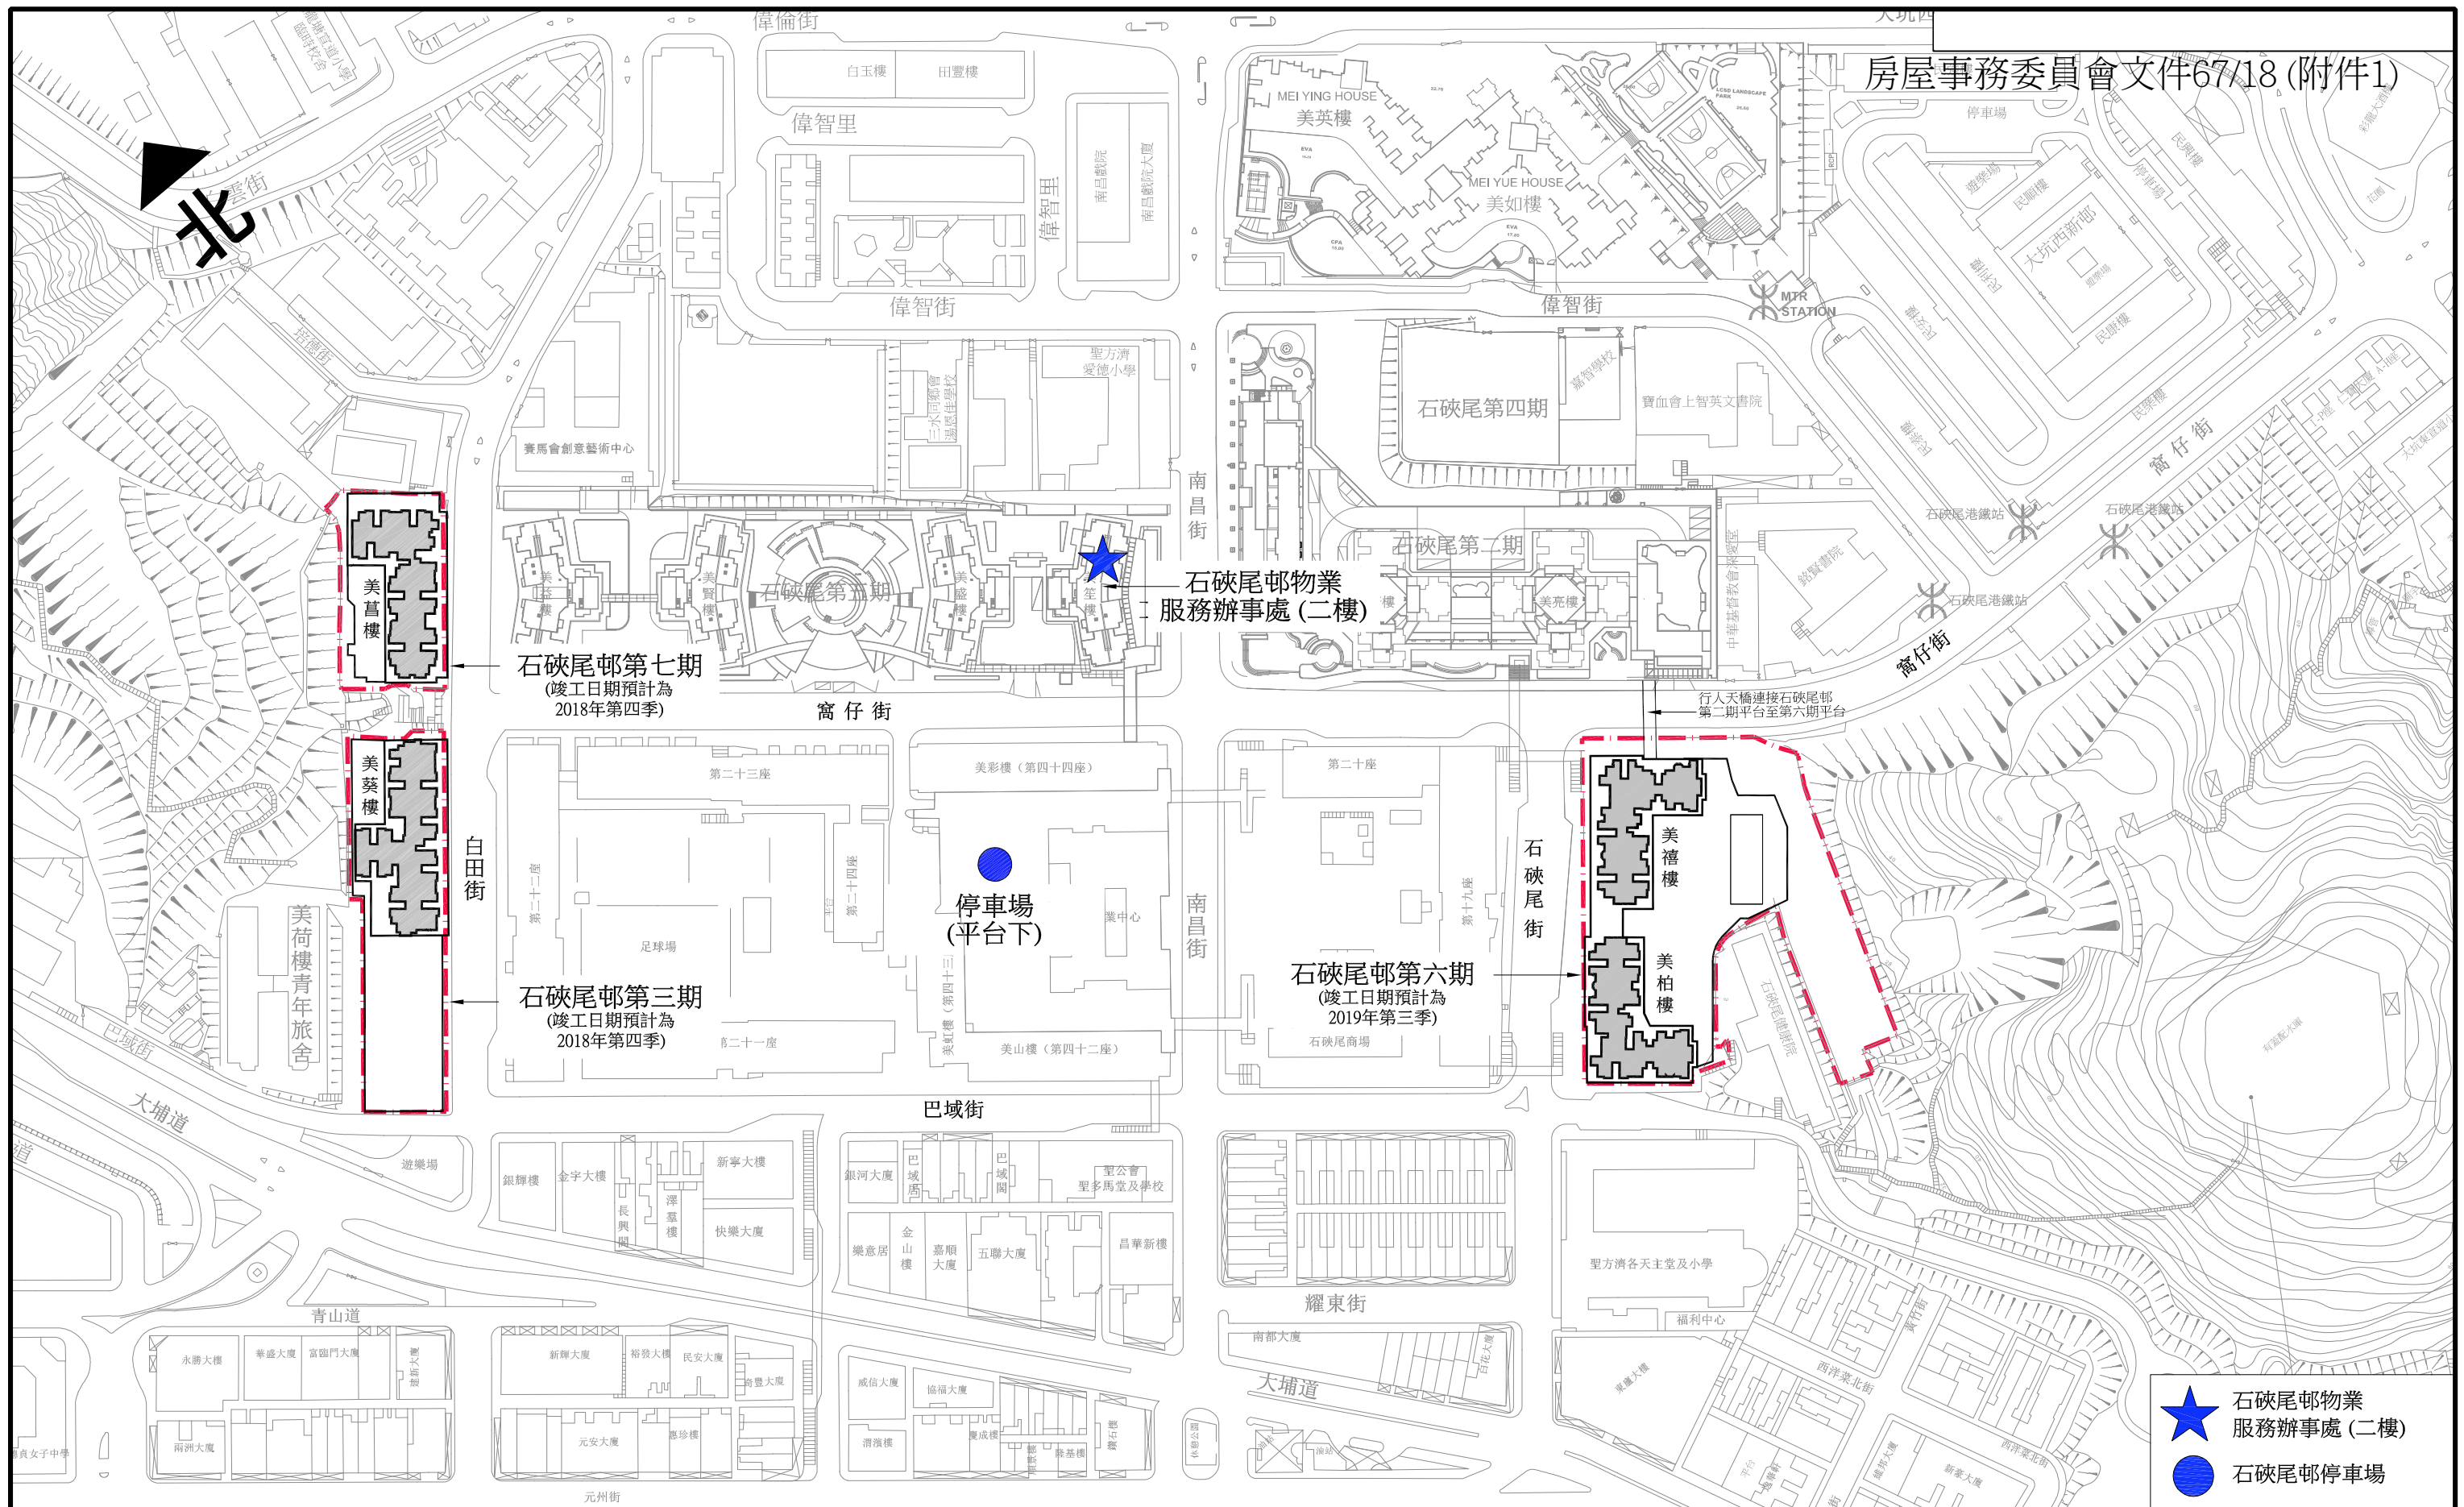


石碇尾邨第三,六及七期重建
位置圖

DWG-01

 房屋署


附件一

日期：
26/07/2018

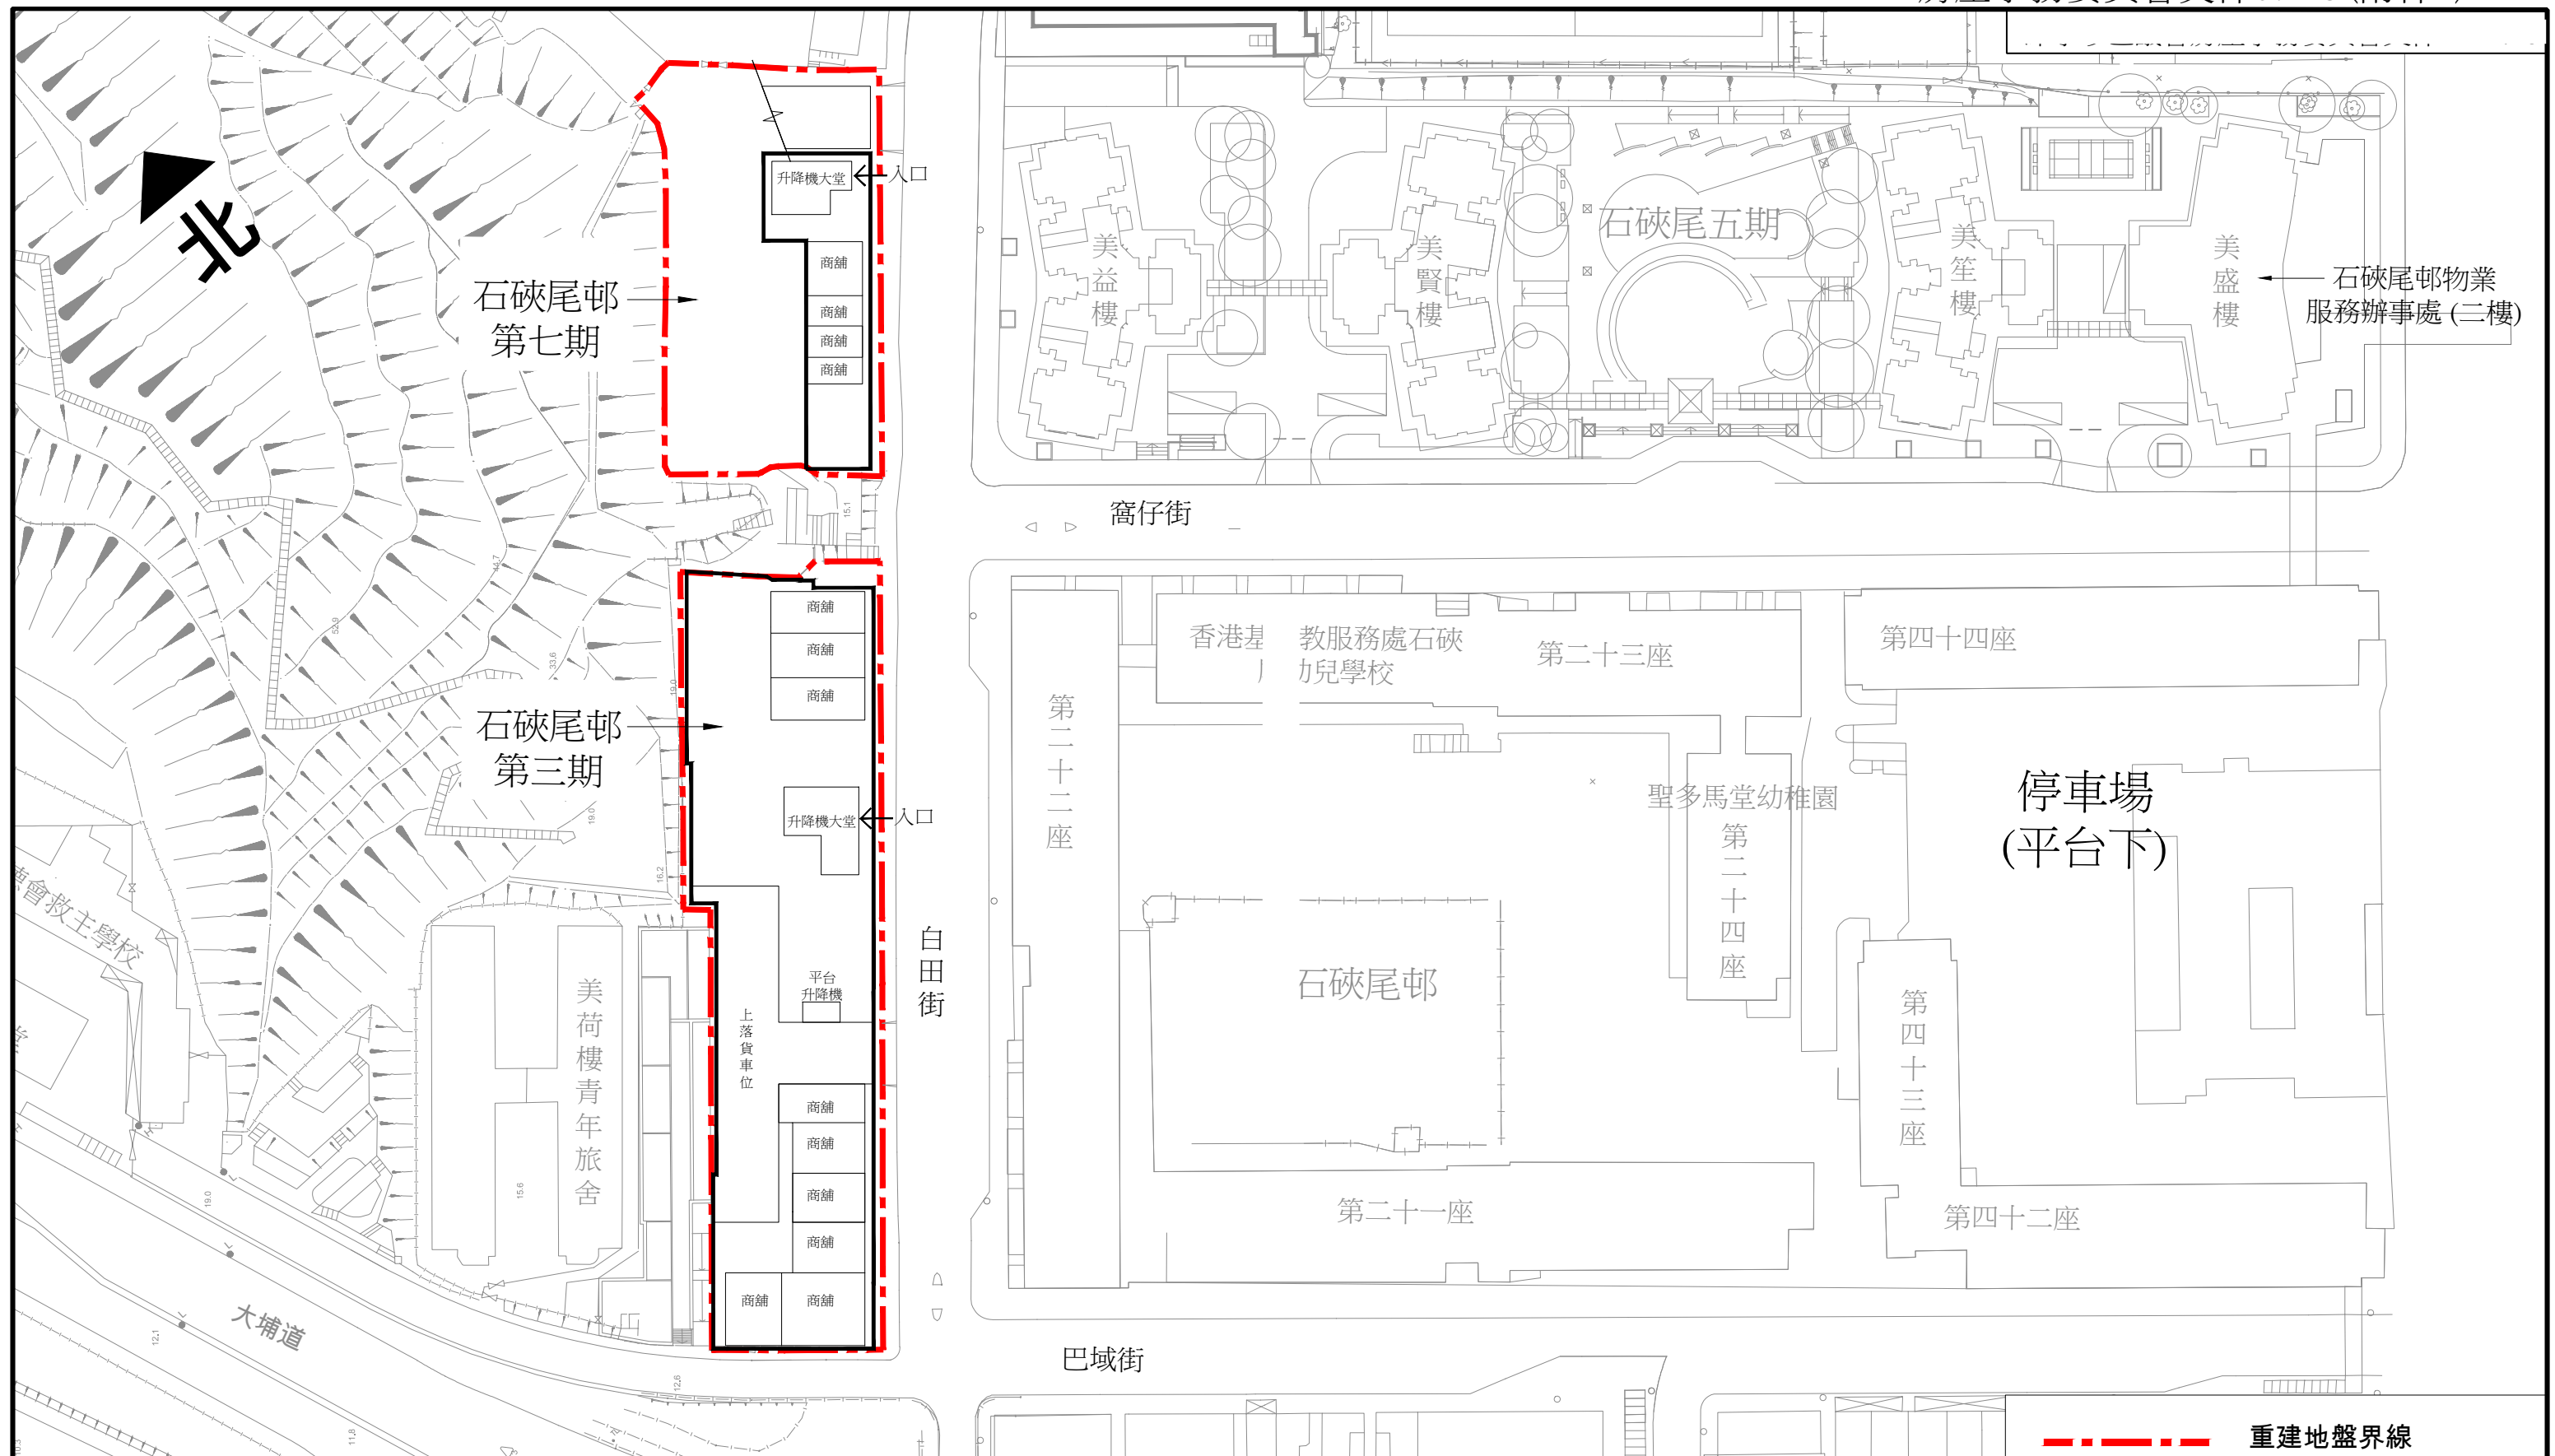


石硤尾邨第三及七期重建 地下概念圖

DWG-02

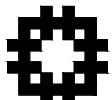 房屋署


附件二

日期：
26/ 07/ 2018

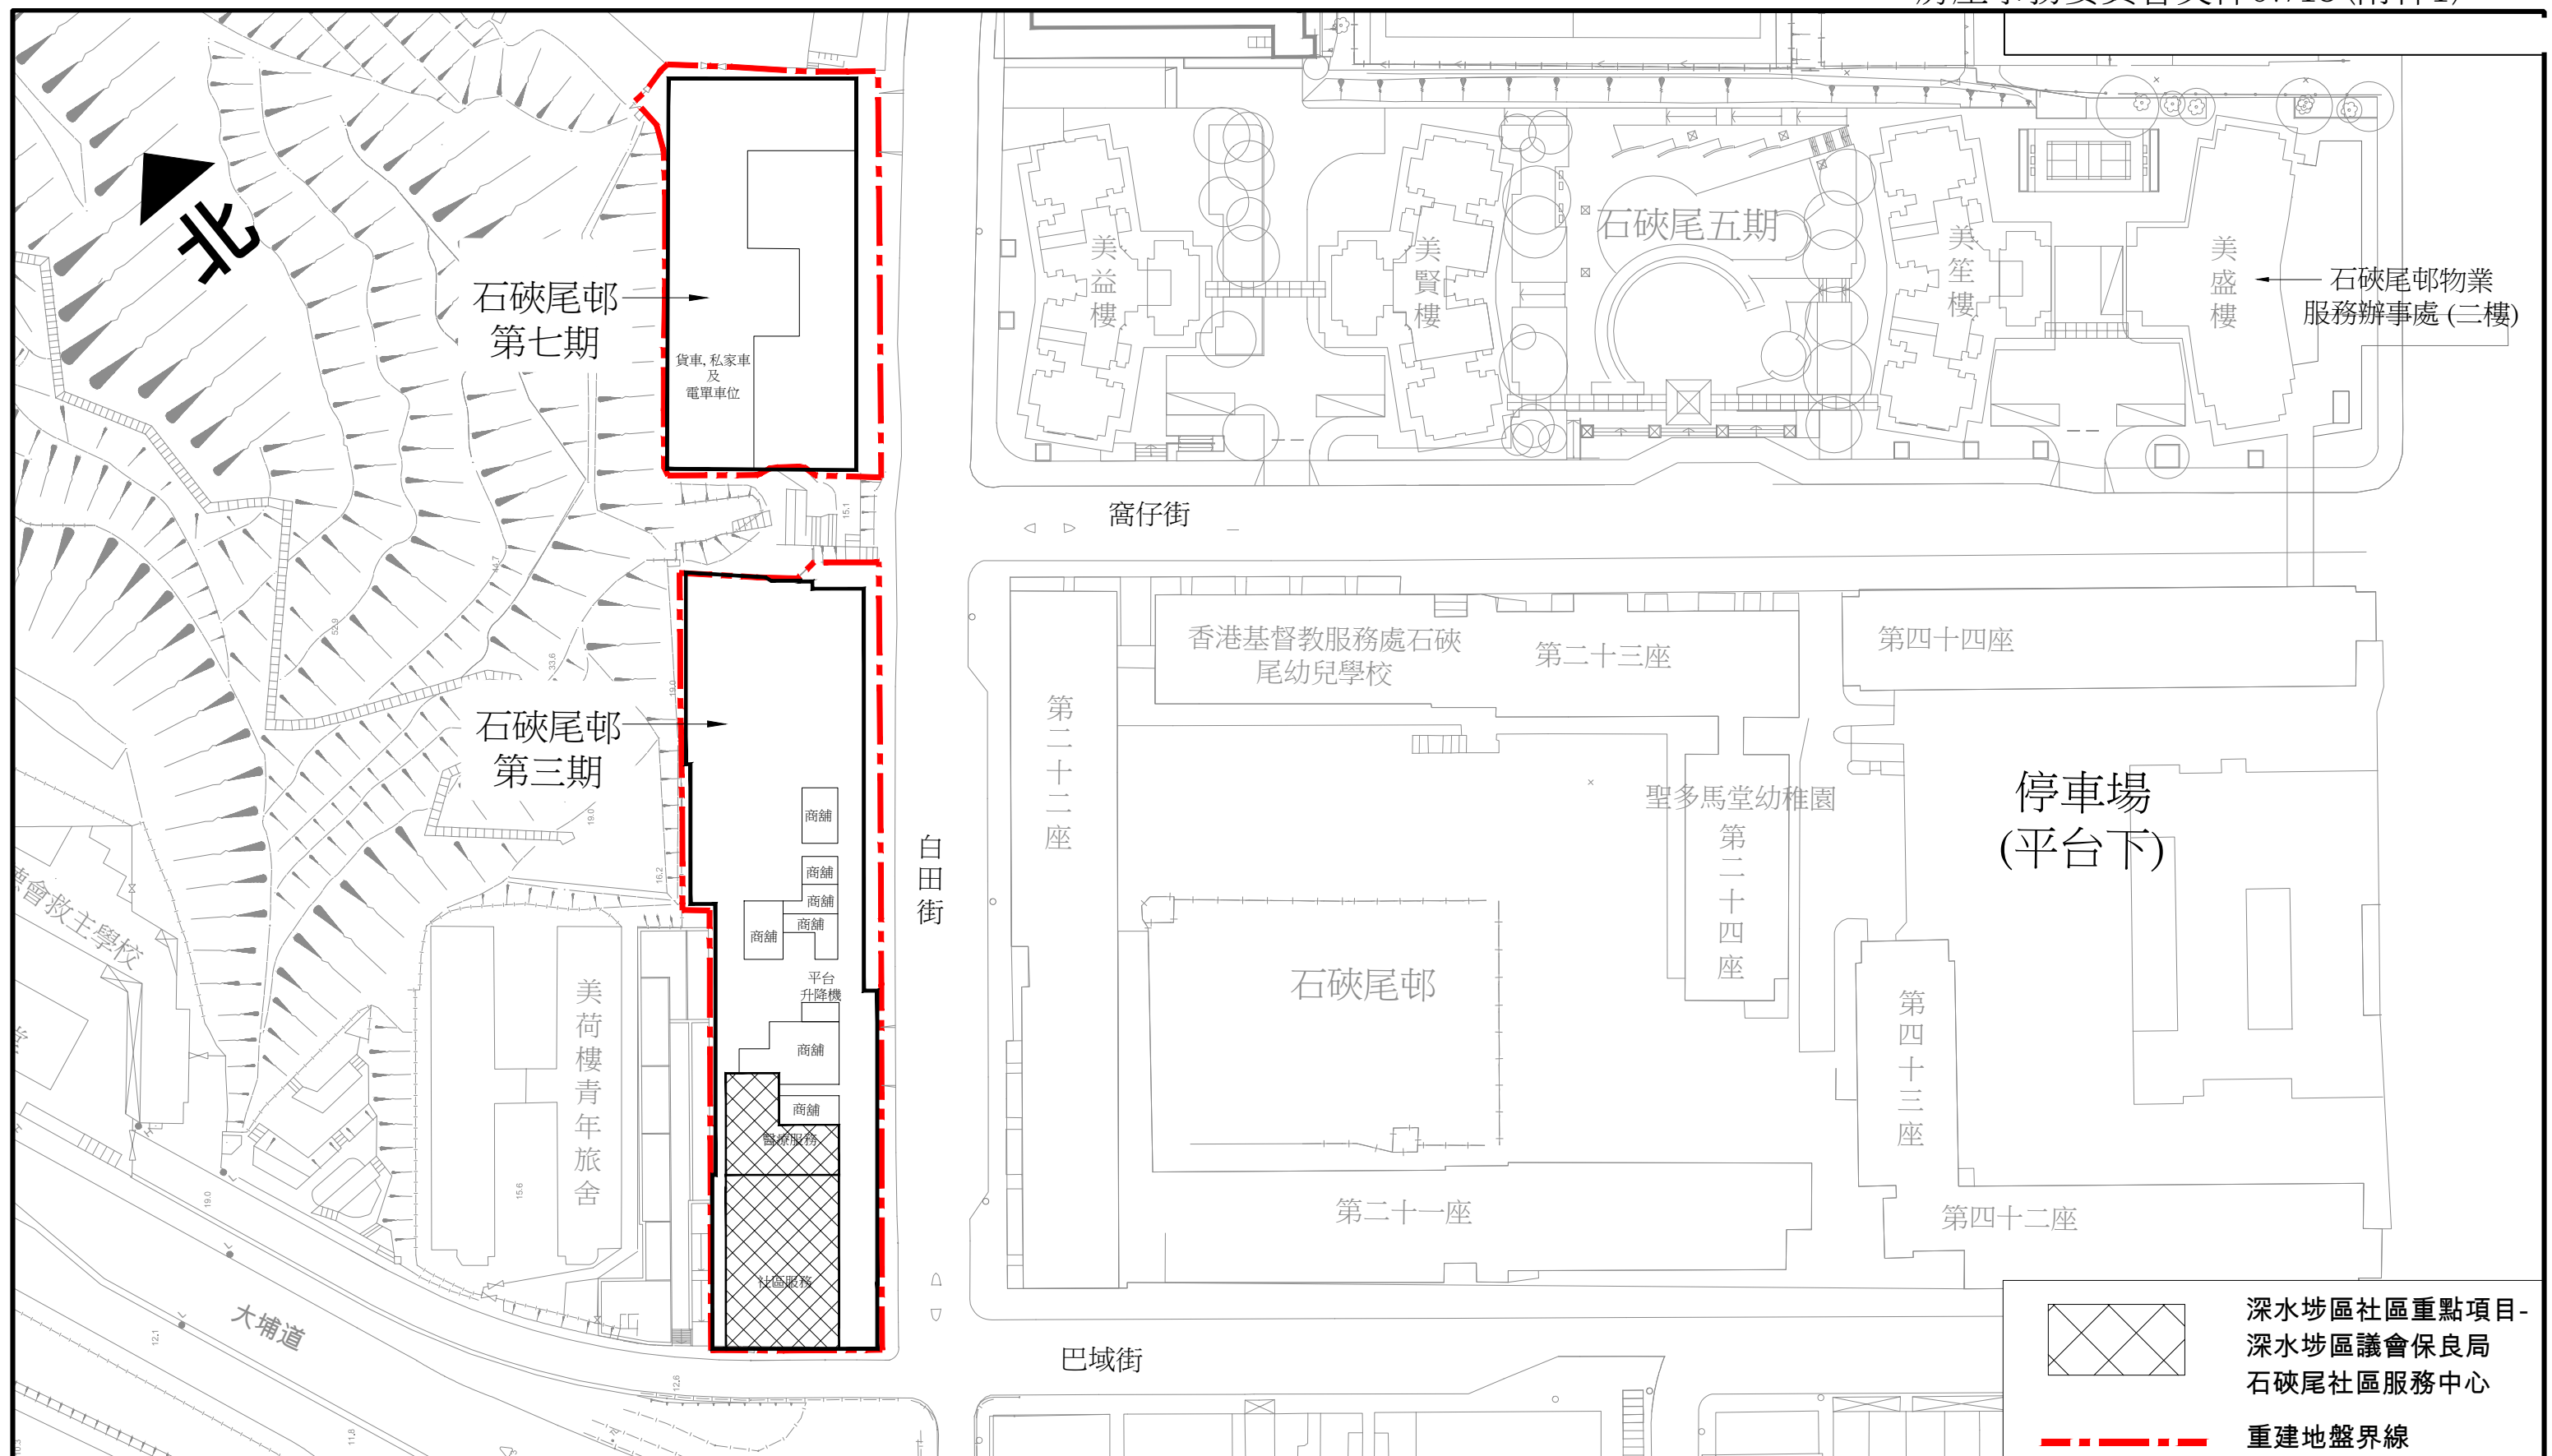


石硤尾邨第三及七期重建 地上一層概念圖

DWG-03

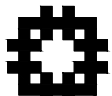 房屋署


附件二

日期：
26/ 07/ 2018

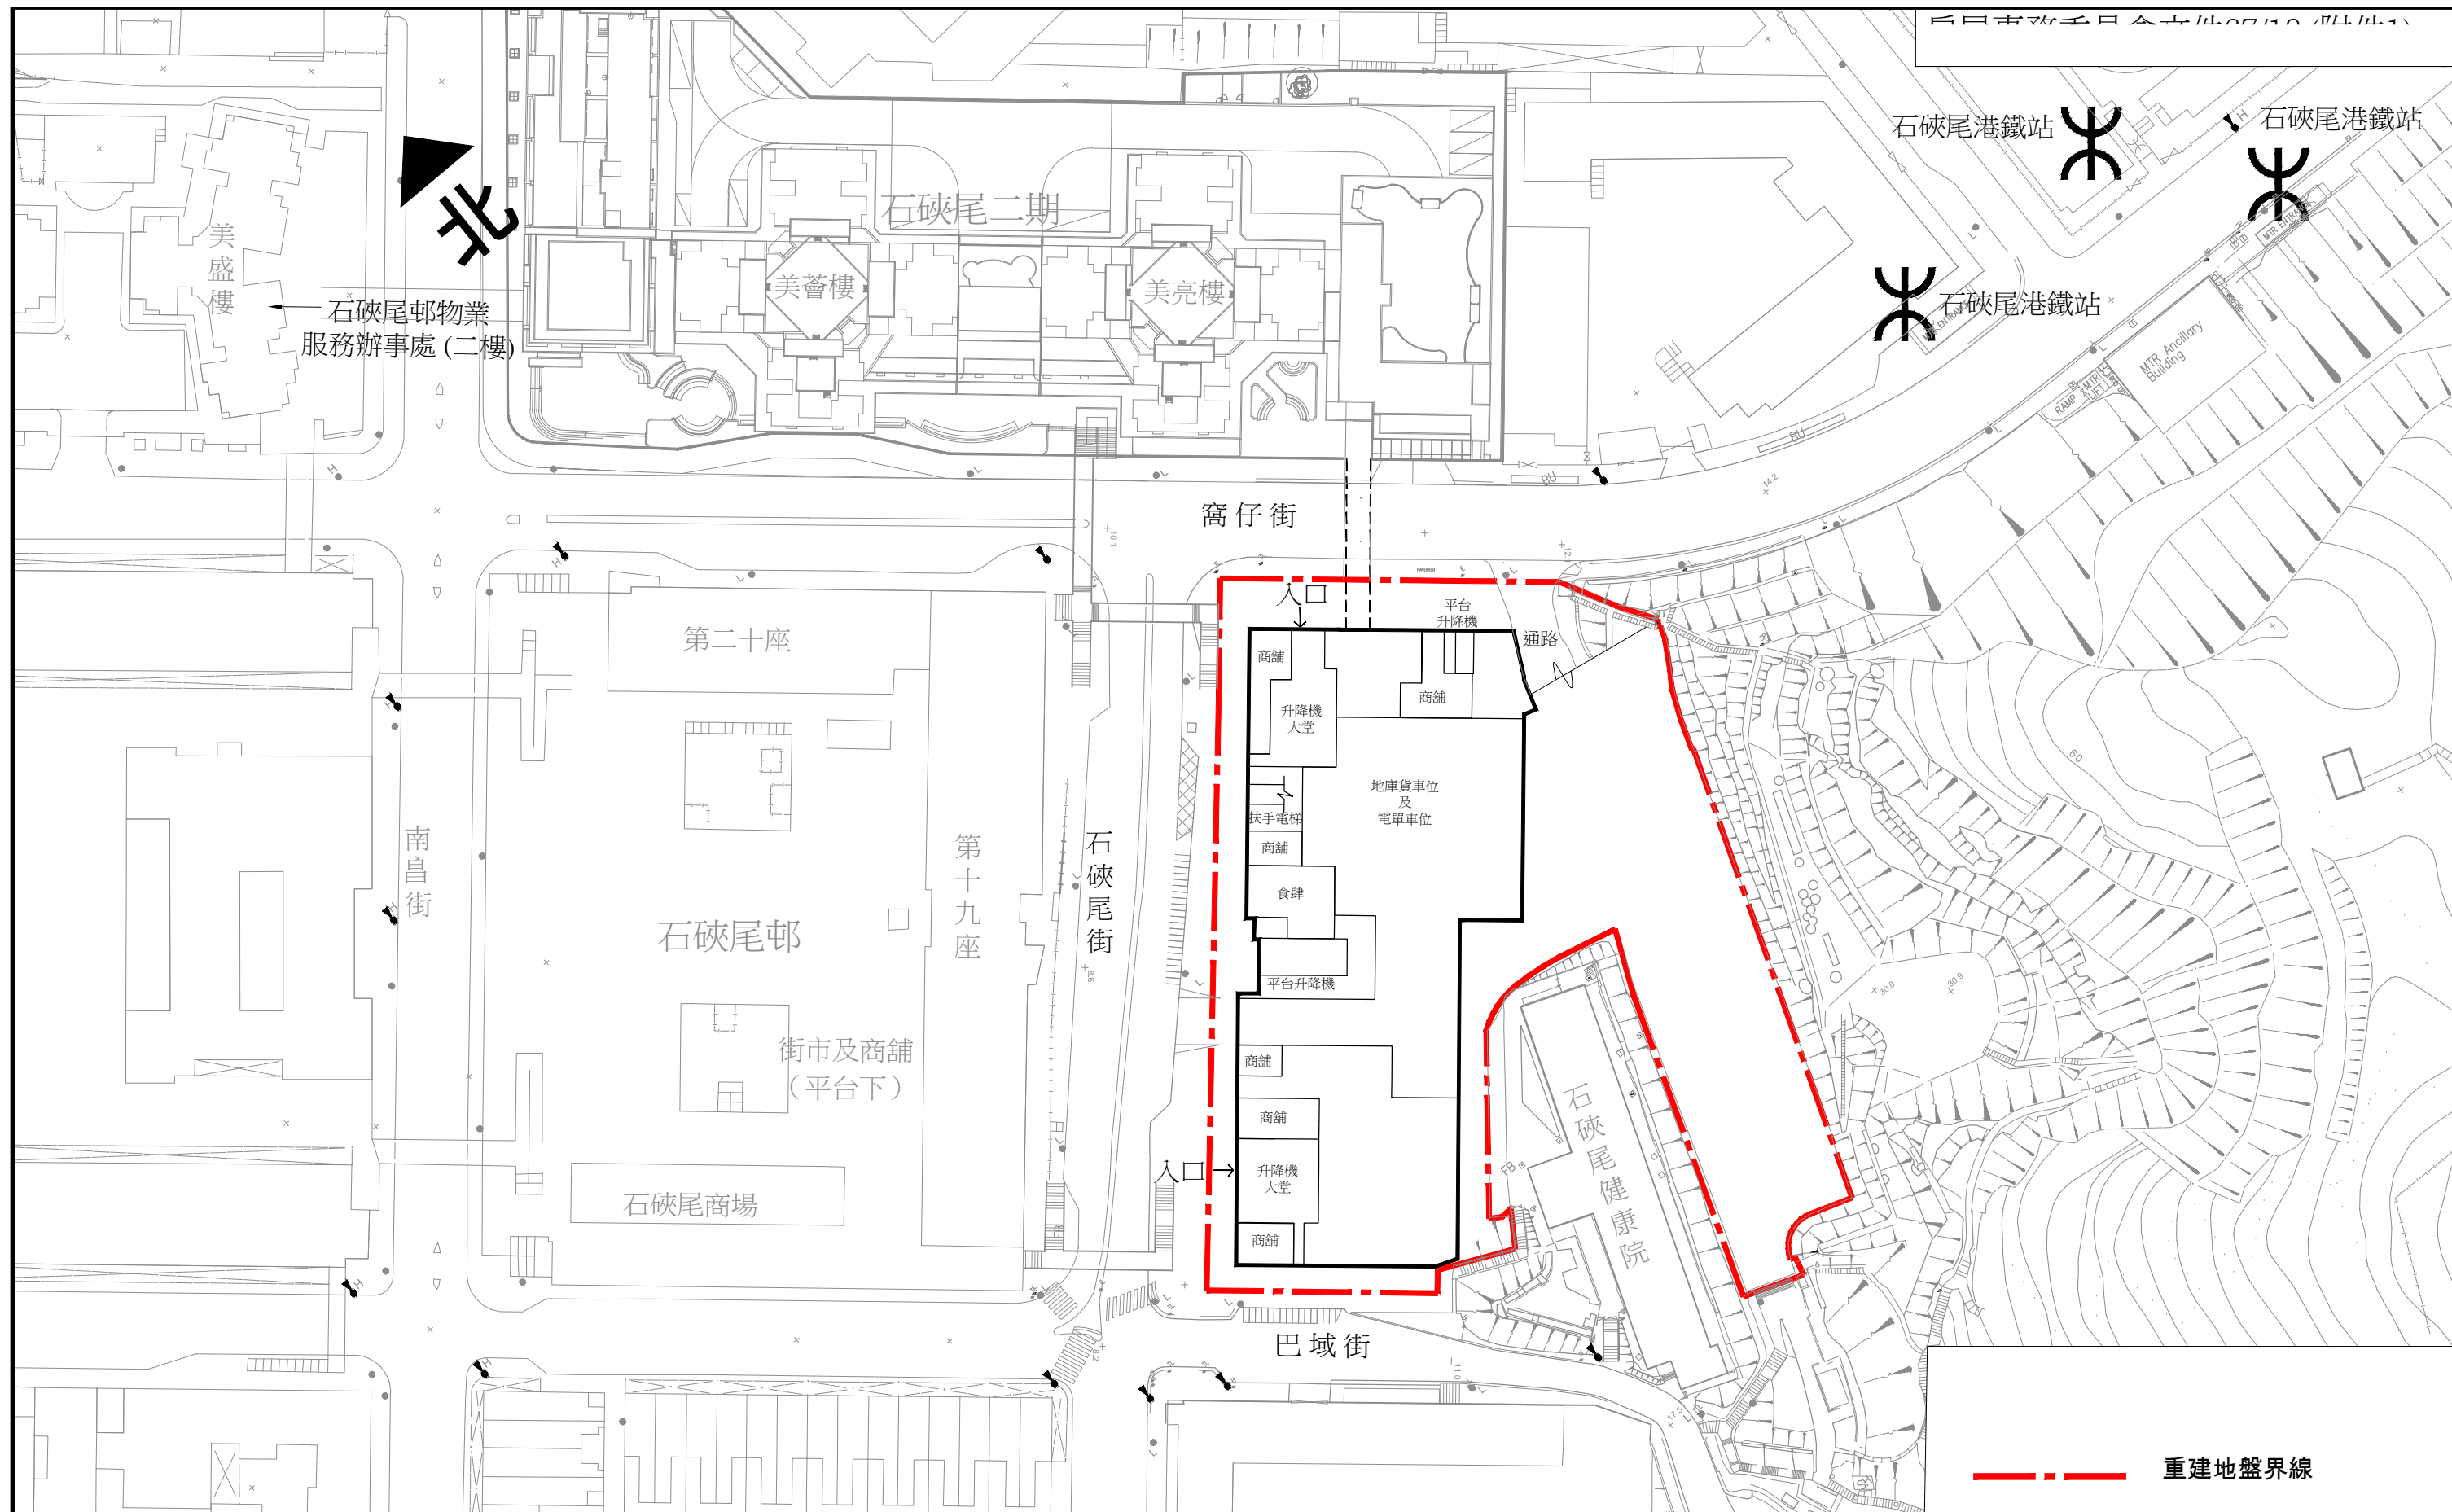


石硤尾邨第六期重建 地下概念圖

DWG-04

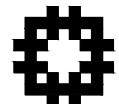 房屋署

附件三

日期：
26/ 07/ 2018

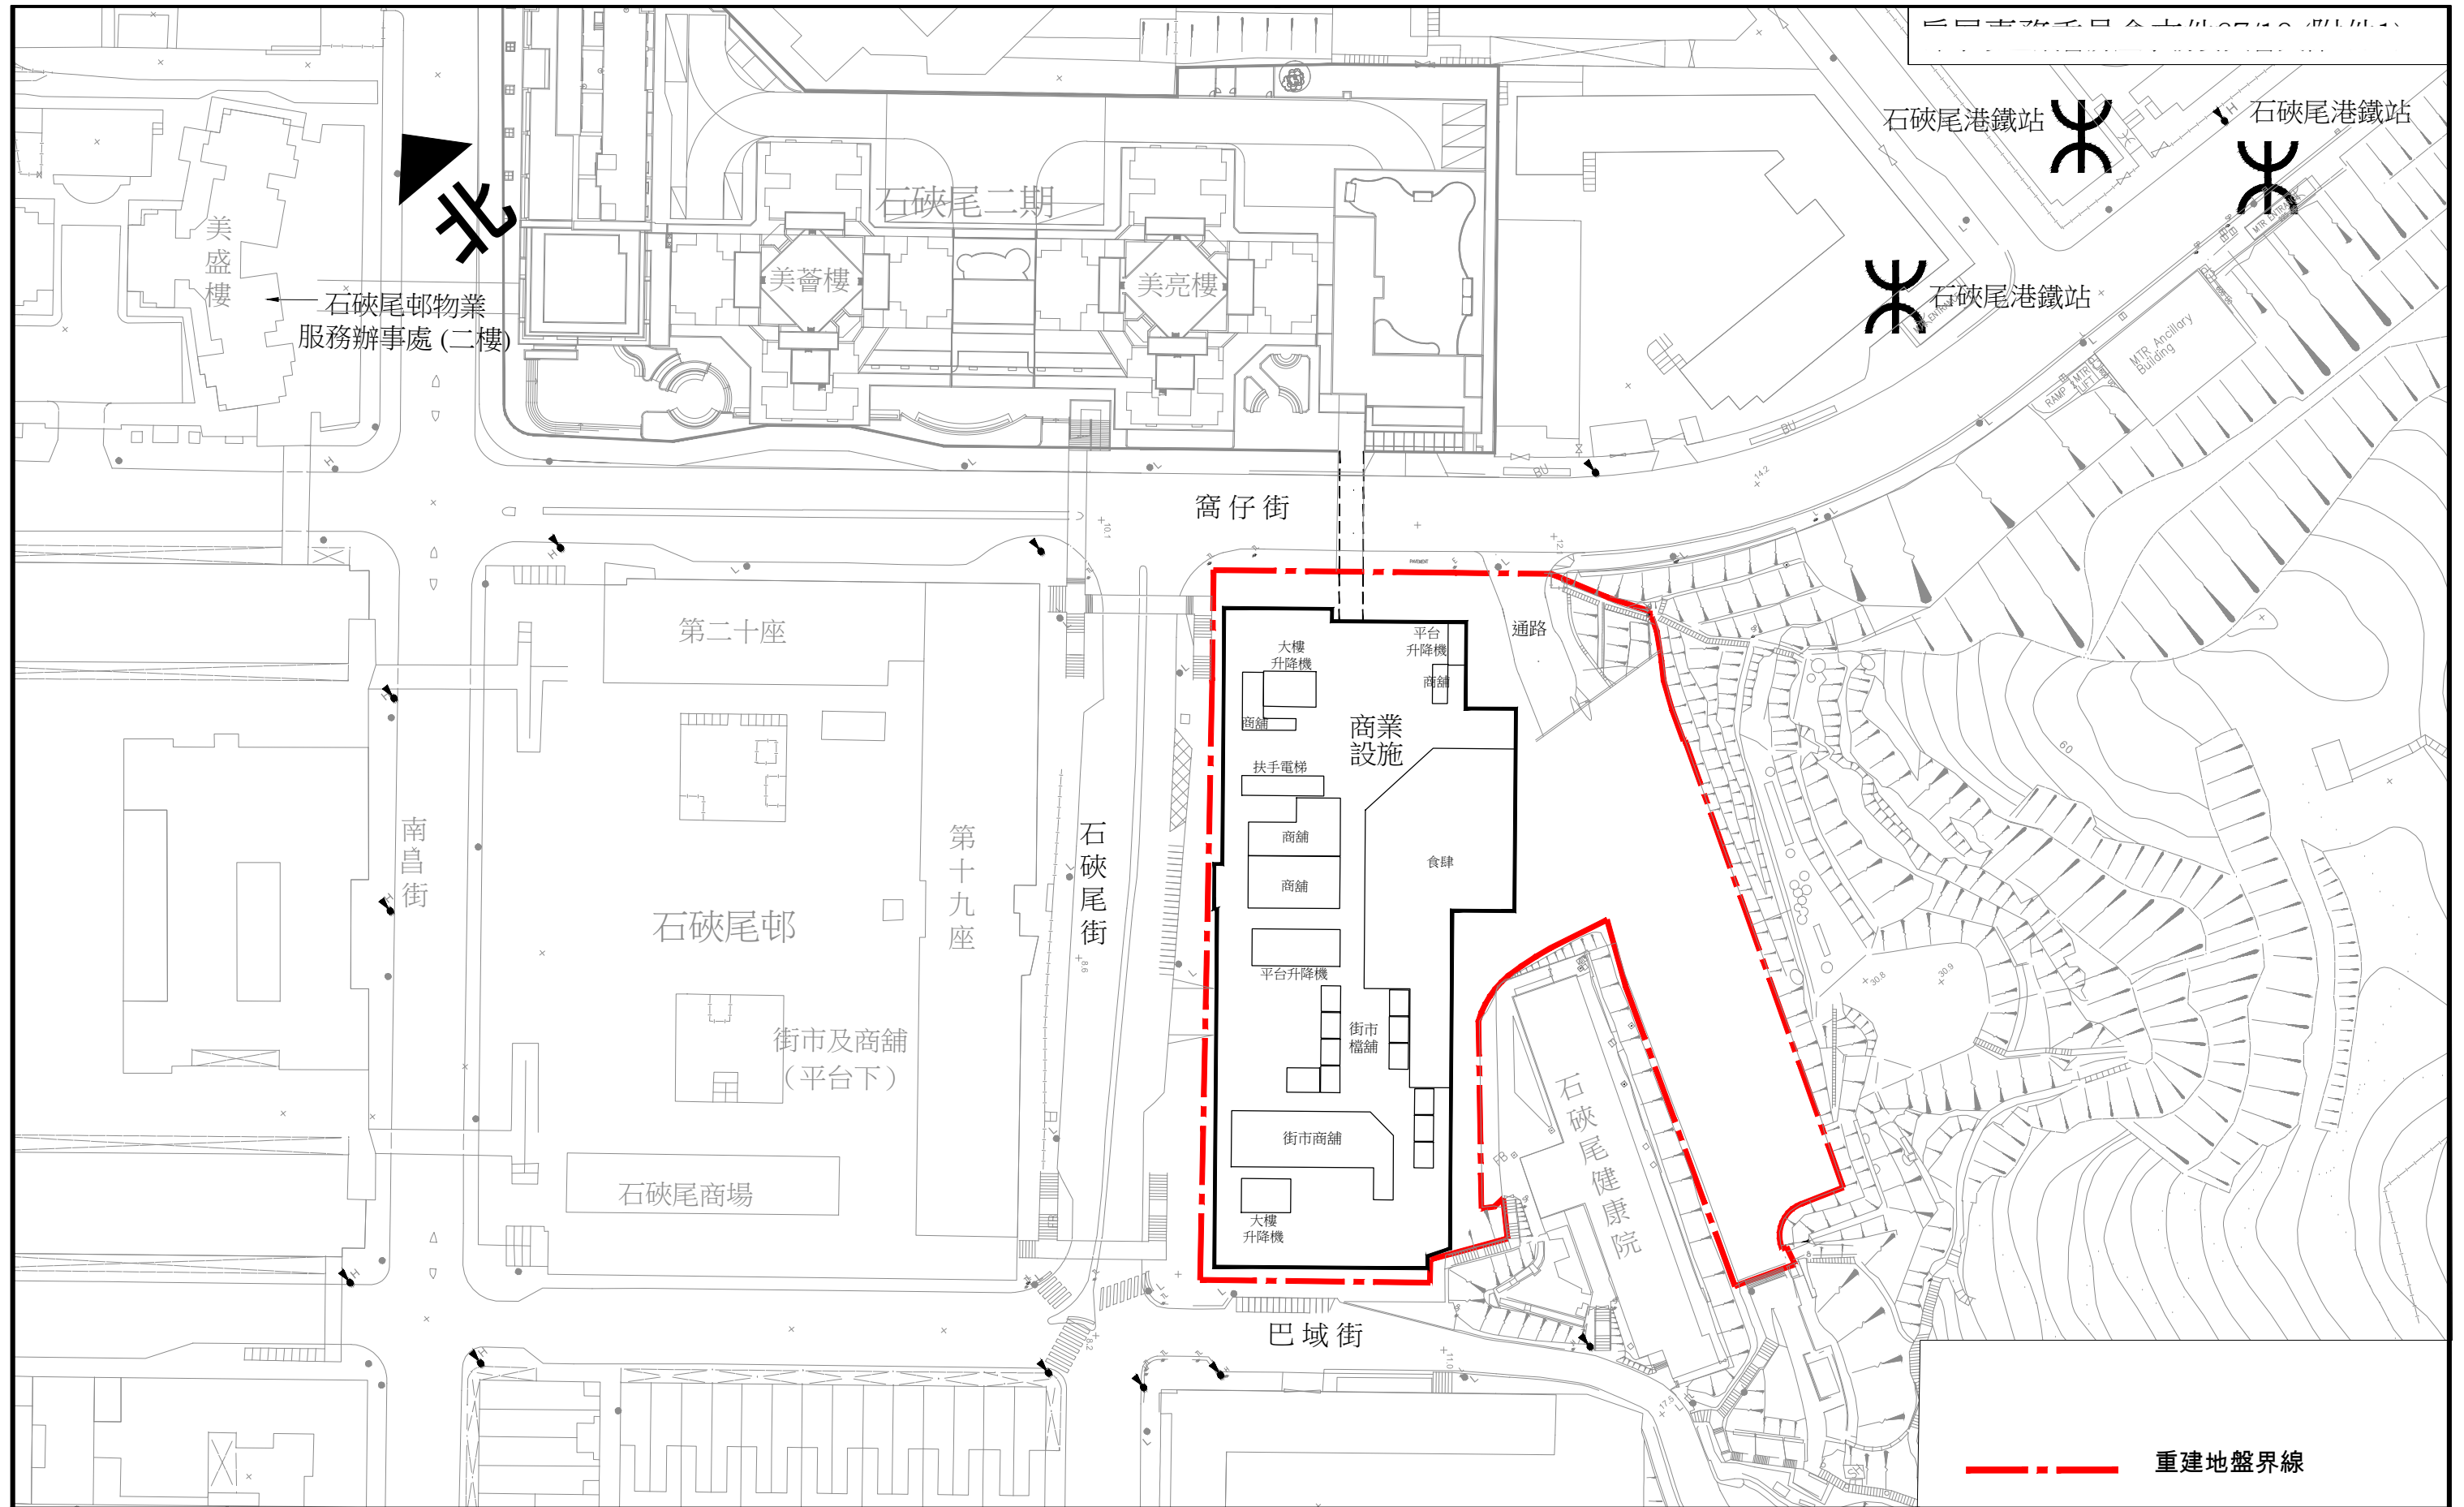


石硤尾邨第六期重建 一樓概念圖

DWG-05

房屋署

附件三

日期：
26/ 07/ 2018

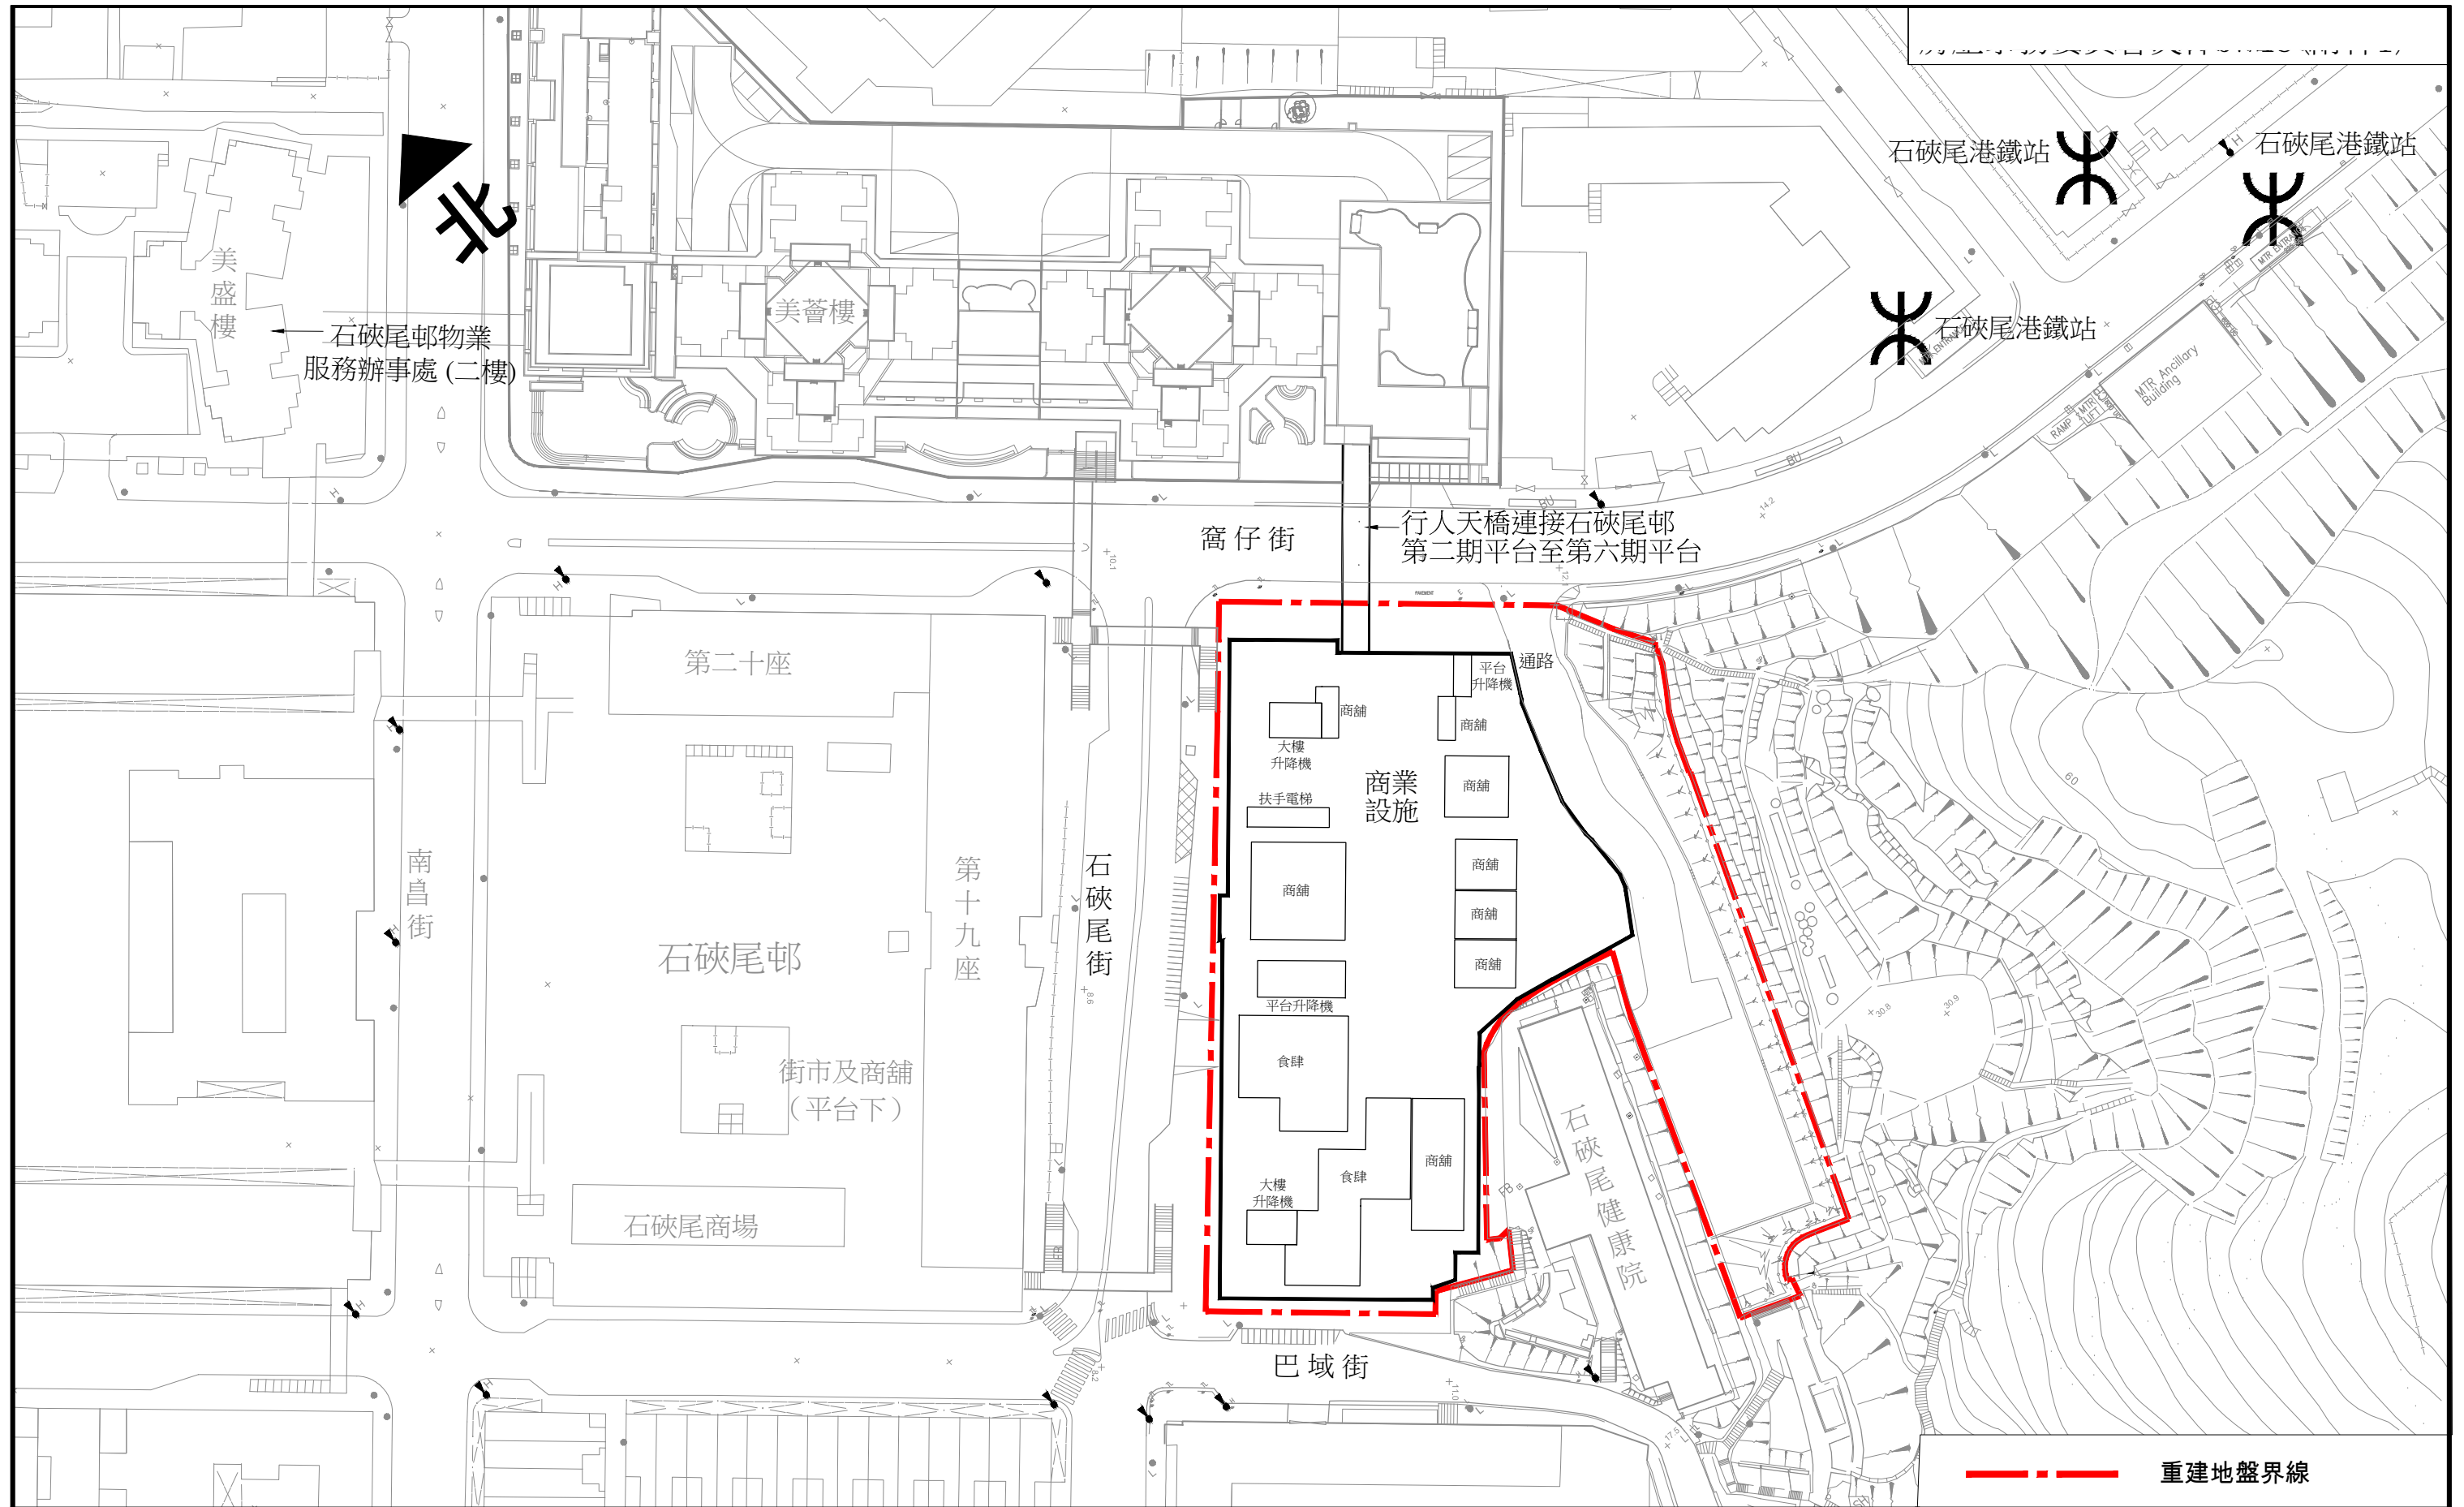


石硤尾邨第六期重建 二樓概念圖

DWG-06

房屋署

附件三

日期：
26/ 07/ 2018

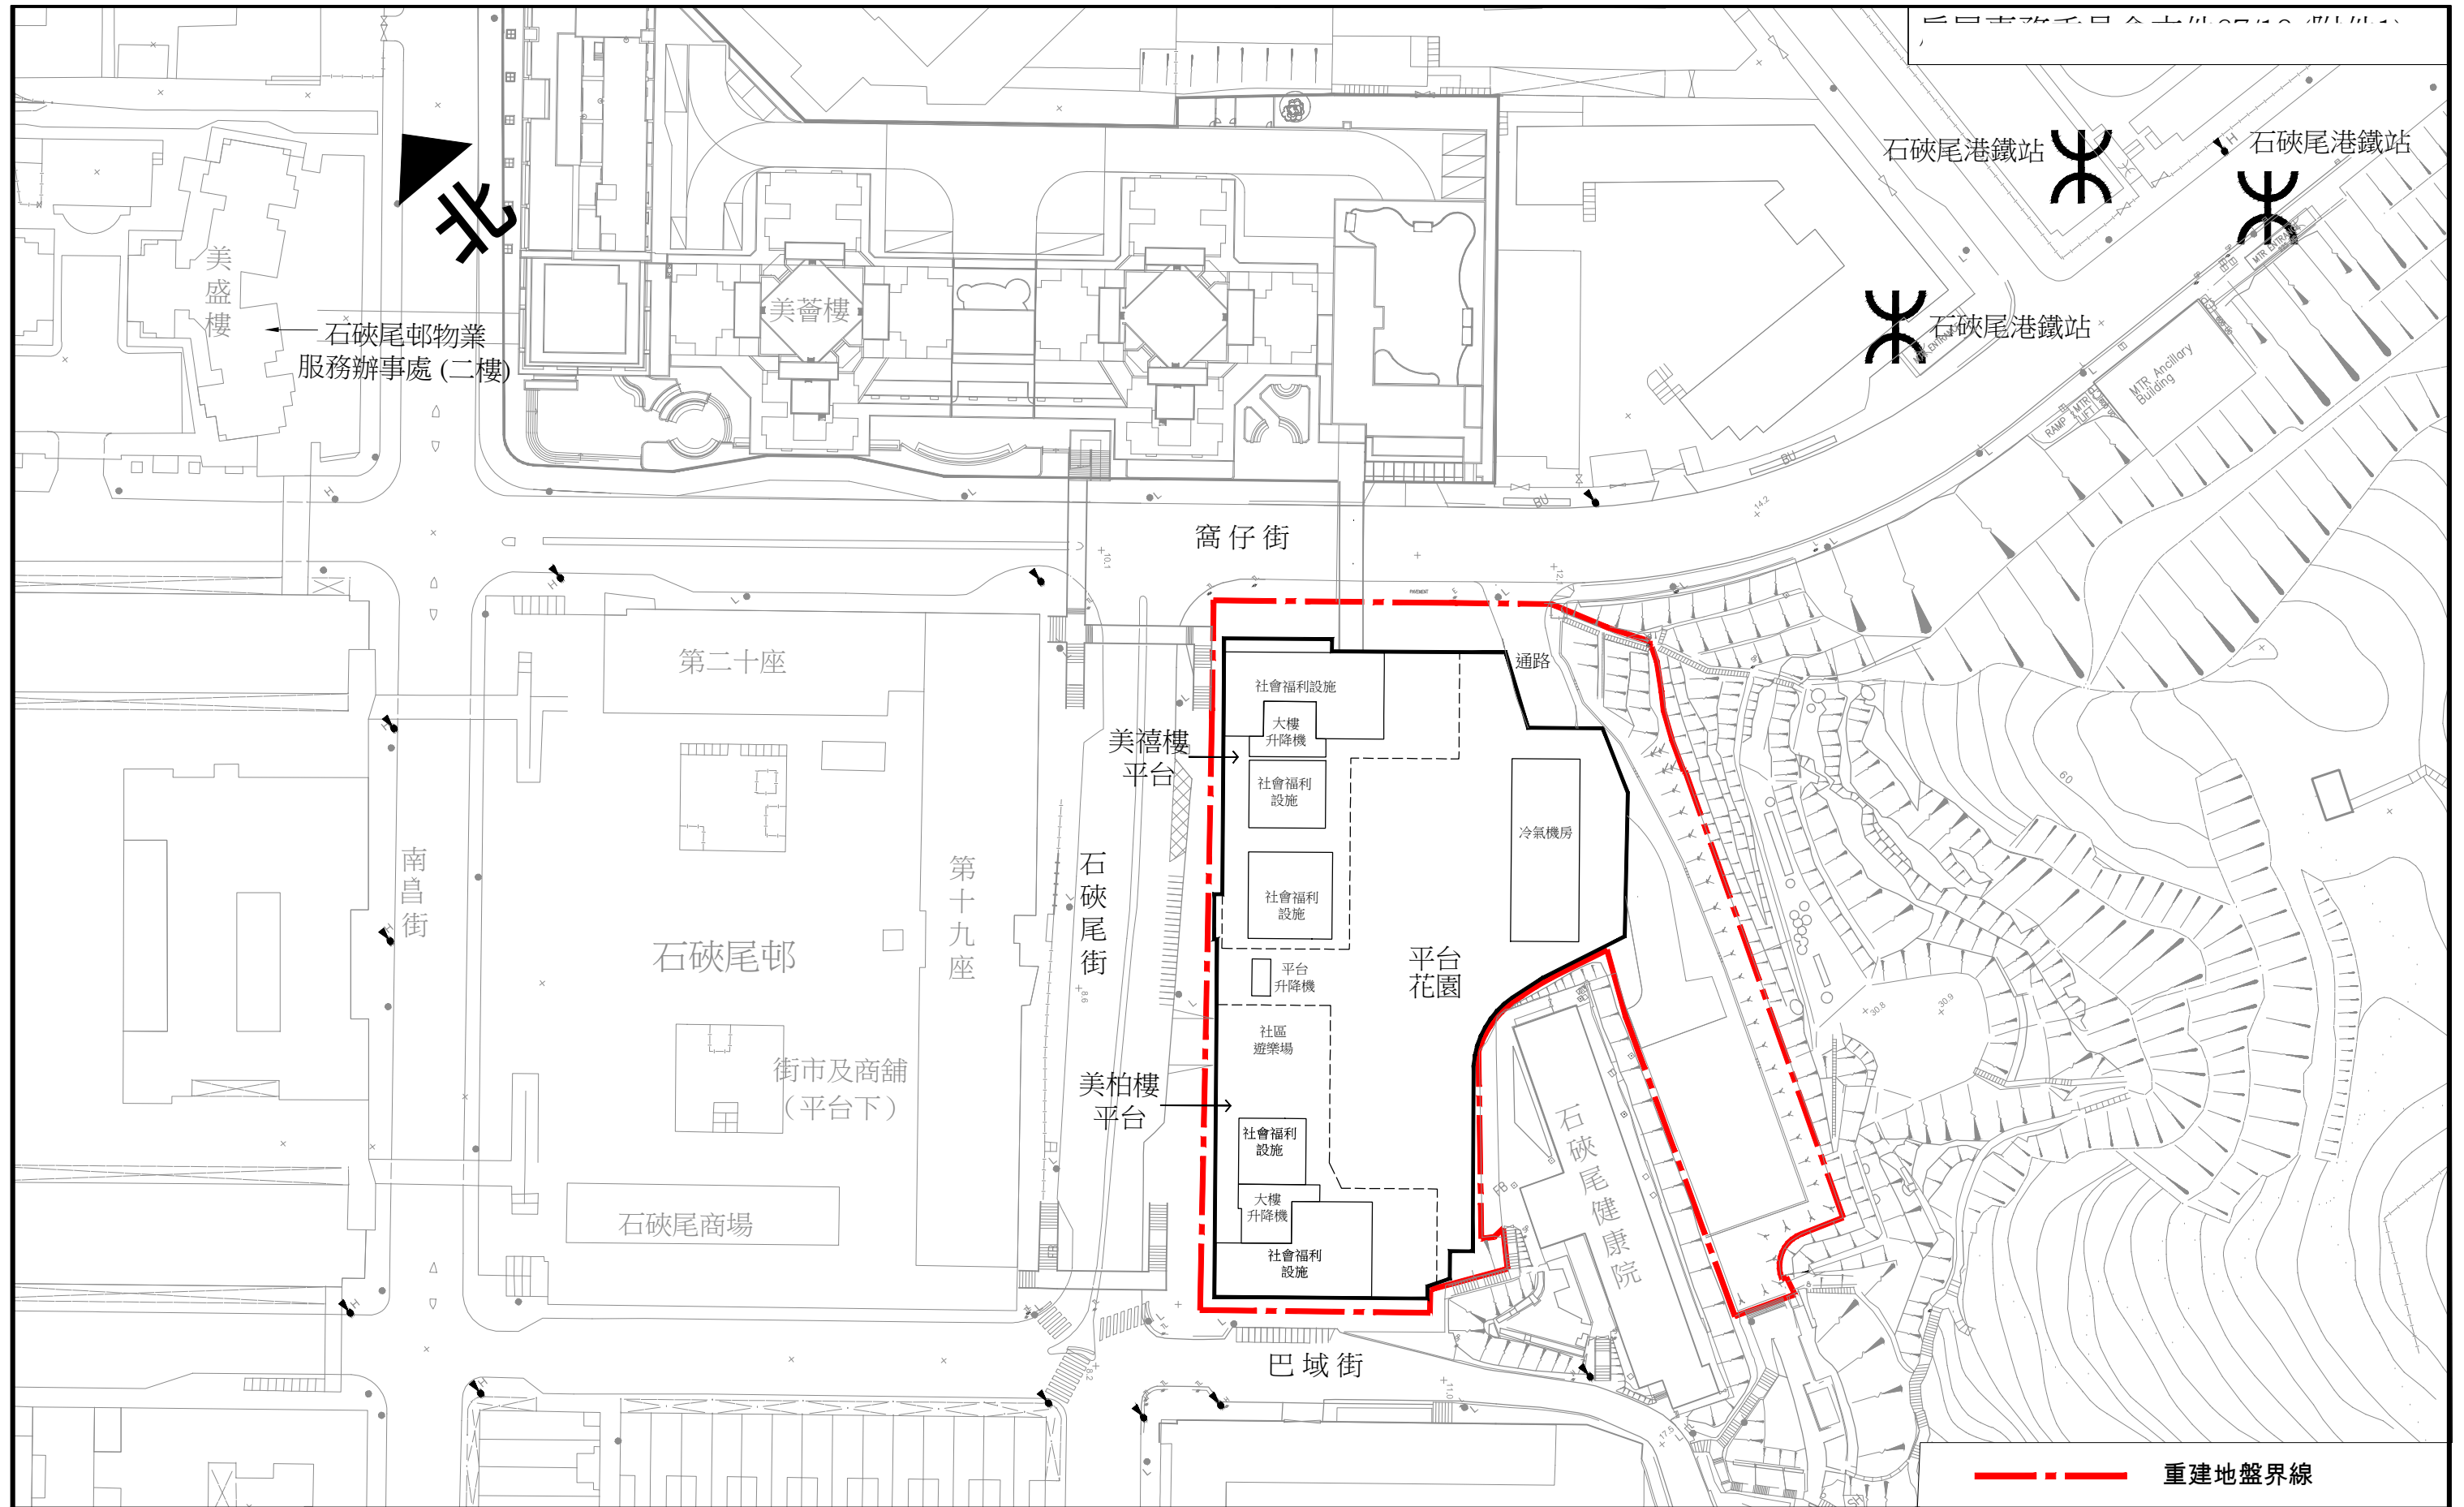

石硤尾邨第六期重建 三樓概念圖

DWG-07

房屋署

附件三

日期：
26/ 07/ 2018