

致：深水埗區議會轄下交通事務委員會

各位委員：

諮詢事項 (編號：K170837.02 及 K170850.02)
擬議修訂長沙灣道及欽州街路口附近的禁區限制及
擴闊欽州街的行人過路等候處

Proposed revision of non-stopping restriction and
widening of pedestrian footpath at
Cheung Sha Wan Road and Yen Chow Street Junction

為改善路面安全，運輸署擬議修改現時長沙灣道及欽州街路口附近的禁區限制及擴闊欽州街金輝大廈對出的行人過路等候處，並需要搬遷附近的設施包括街燈及交通燈號，如附圖 K170837.02 及 K170850.02 所示。

為盡快改善路面安全，本署擬將整個工程分成兩個階段推行。詳程如下：

階段一：修訂現時長沙灣道及欽州街路口附近的禁區限制

階段二：擴闊欽州街金輝大廈對出的行人過路等候處，並搬遷附近的設施包括街燈及交通燈號

由於階段一沒有涉及較複雜的掘路及路面工程，所以通過後便可立刻進行。

本署現諮詢您的意見。請填妥下列回條，並於 **2018 年 1 月 16 日或之前**將回條傳真至深水埗民政事務處 (傳真號碼：2785 4218)。如本署在此日期前尚未收到您的回覆，本署將視您對此項建議沒有意見。

由於諮詢事項涉及兩個階段的工程，為更有效地處理你的意見，煩請列明其意見是就那個階段而言。如有查詢，請致電 2399 2479 與盧嘉慧女士聯絡。

If you would like to obtain more information on the subject matter in English, please contact Miss Patsy LO Ka-wai at 2399 2479.

運輸署署長

(盧嘉慧代行)

連附件

2017 年 11 月 15 日

回 條

致：深水埗民政事務處
(經辦人：陳永豪先生)

傳真號碼：2785 4218

諮詢事項 (編號：K170837.02 及 K170850.02)
擬議修訂長沙灣道及欽州街路口附近的禁區限制及
擴闊欽州街的行人過路等候處


本人* ☐ 支持上述建議
☐ 對上述建議沒有意見
☐ 反對上述建議，原因如下：_____


其他意見：_____

* 請在適當的☐內加上「✓」號。

姓名：_____簽署：_____

電話：_____日期：_____

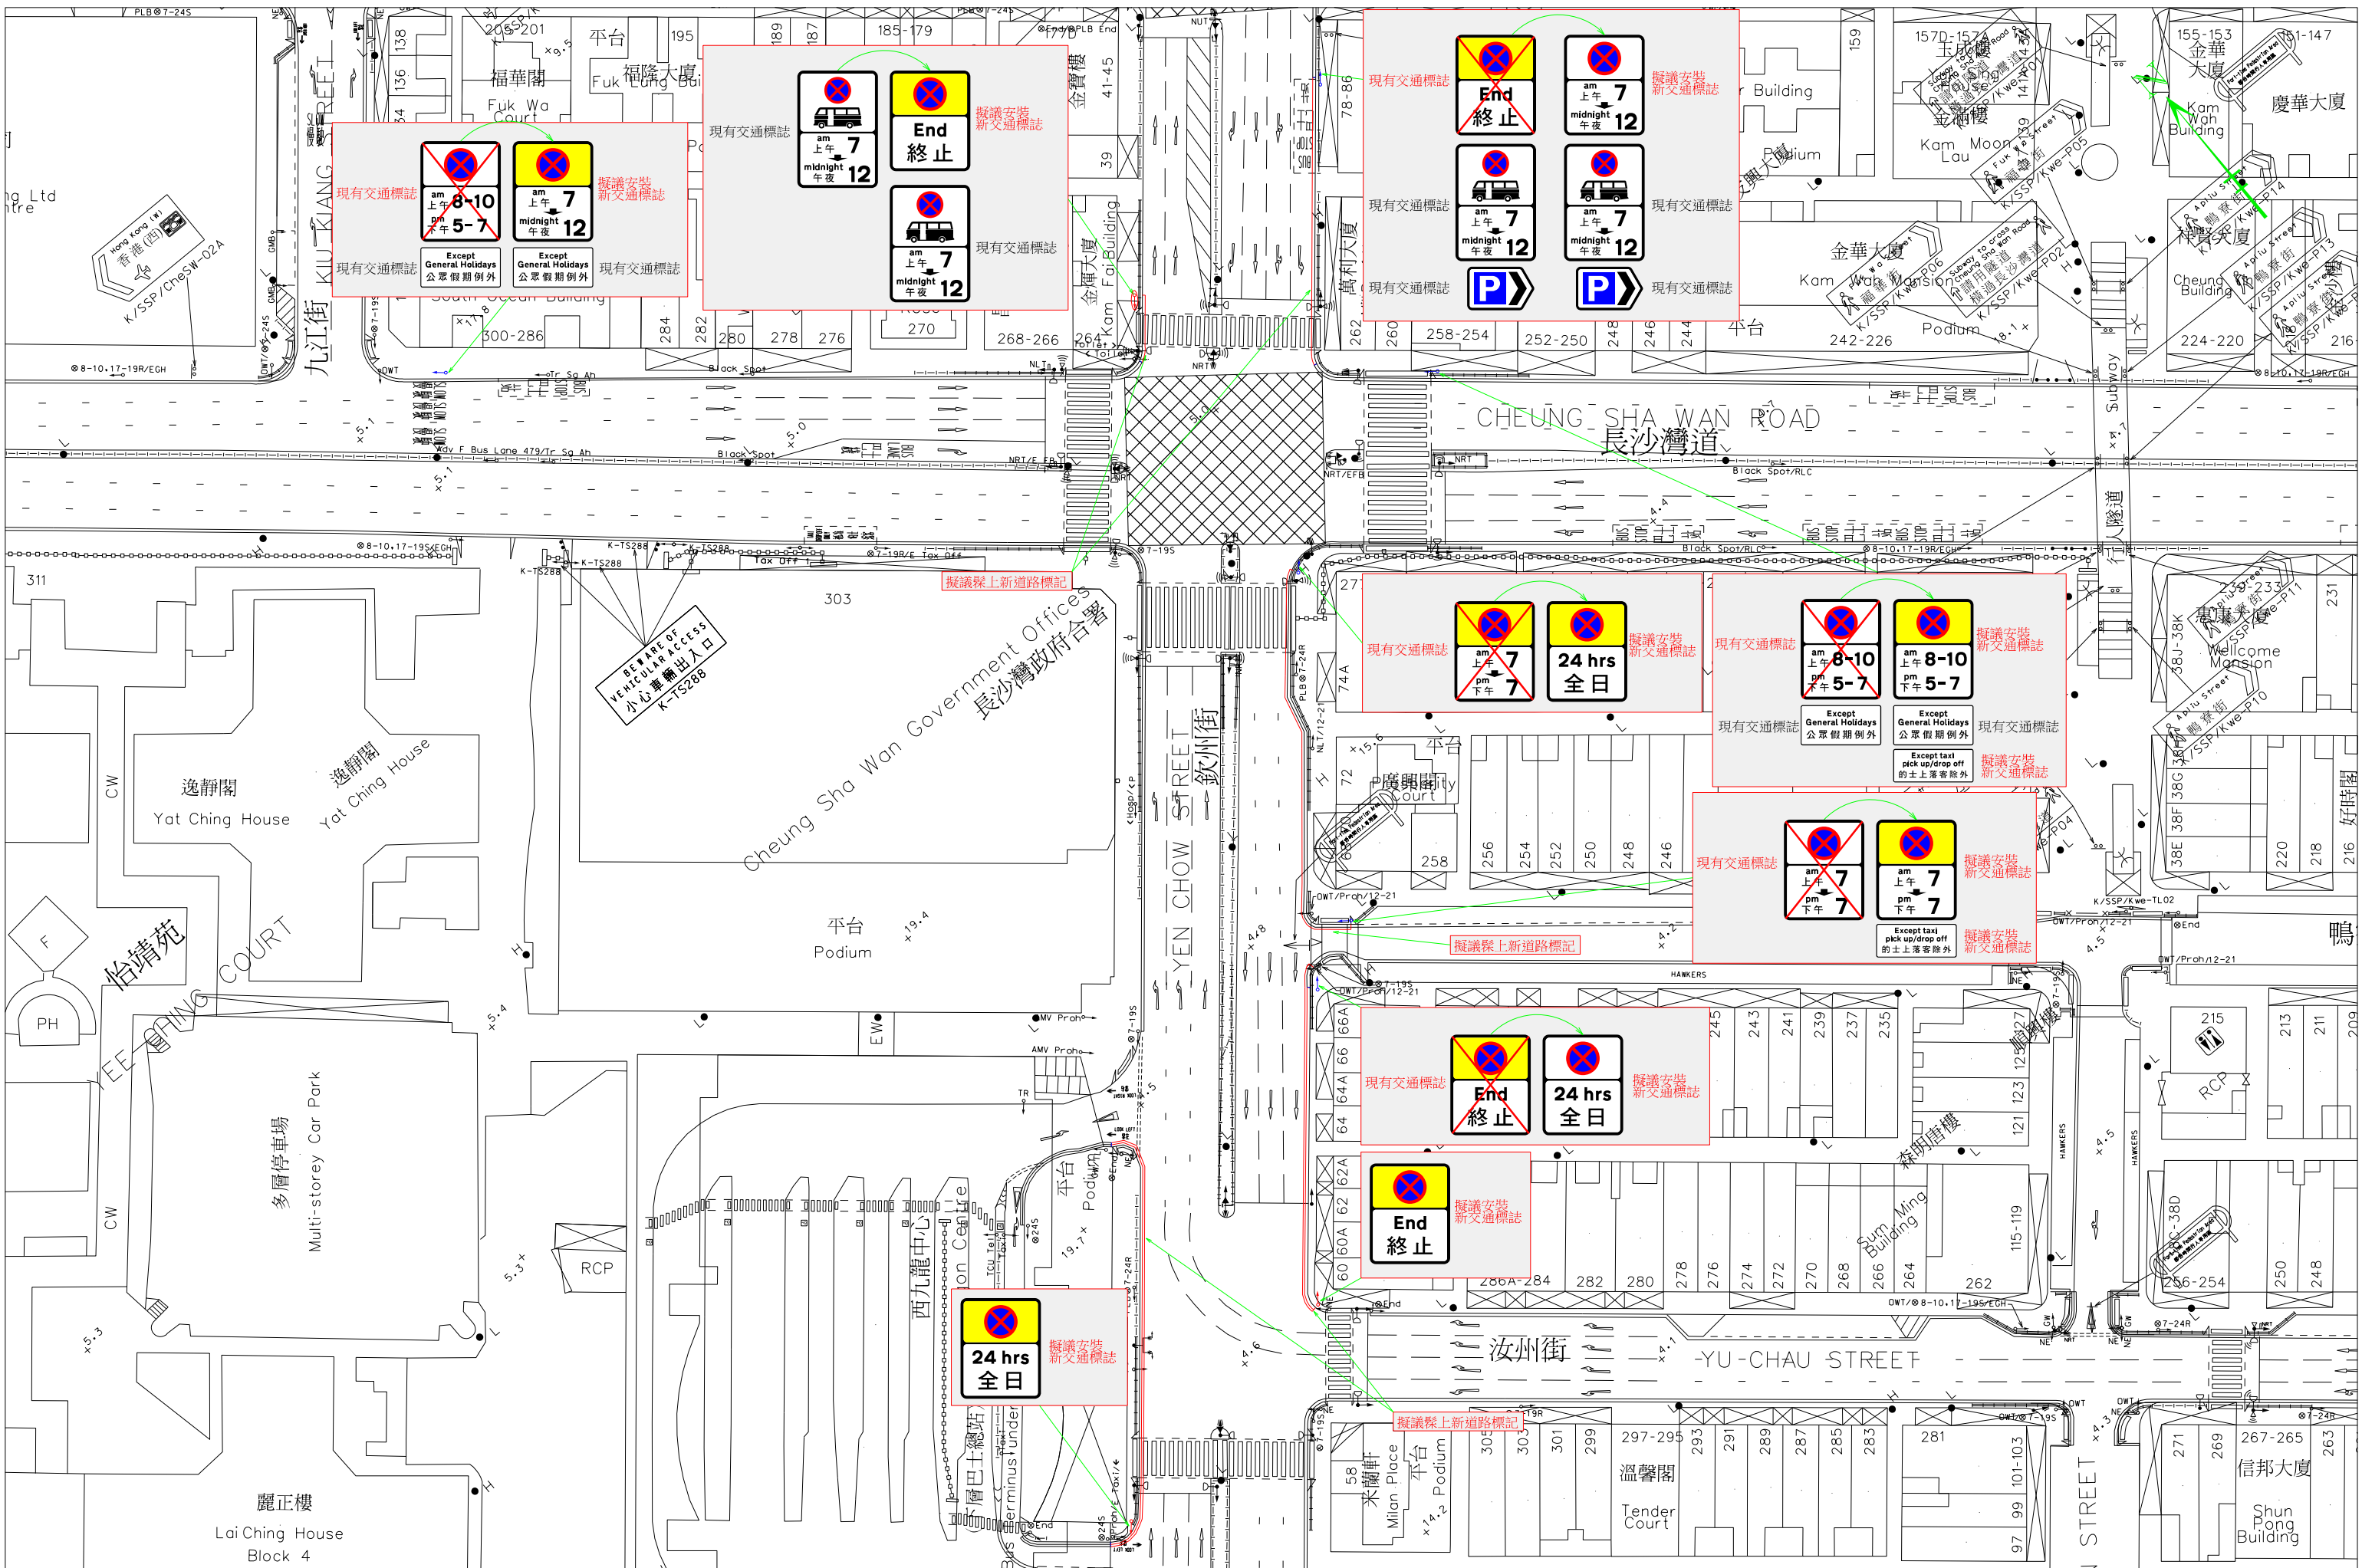

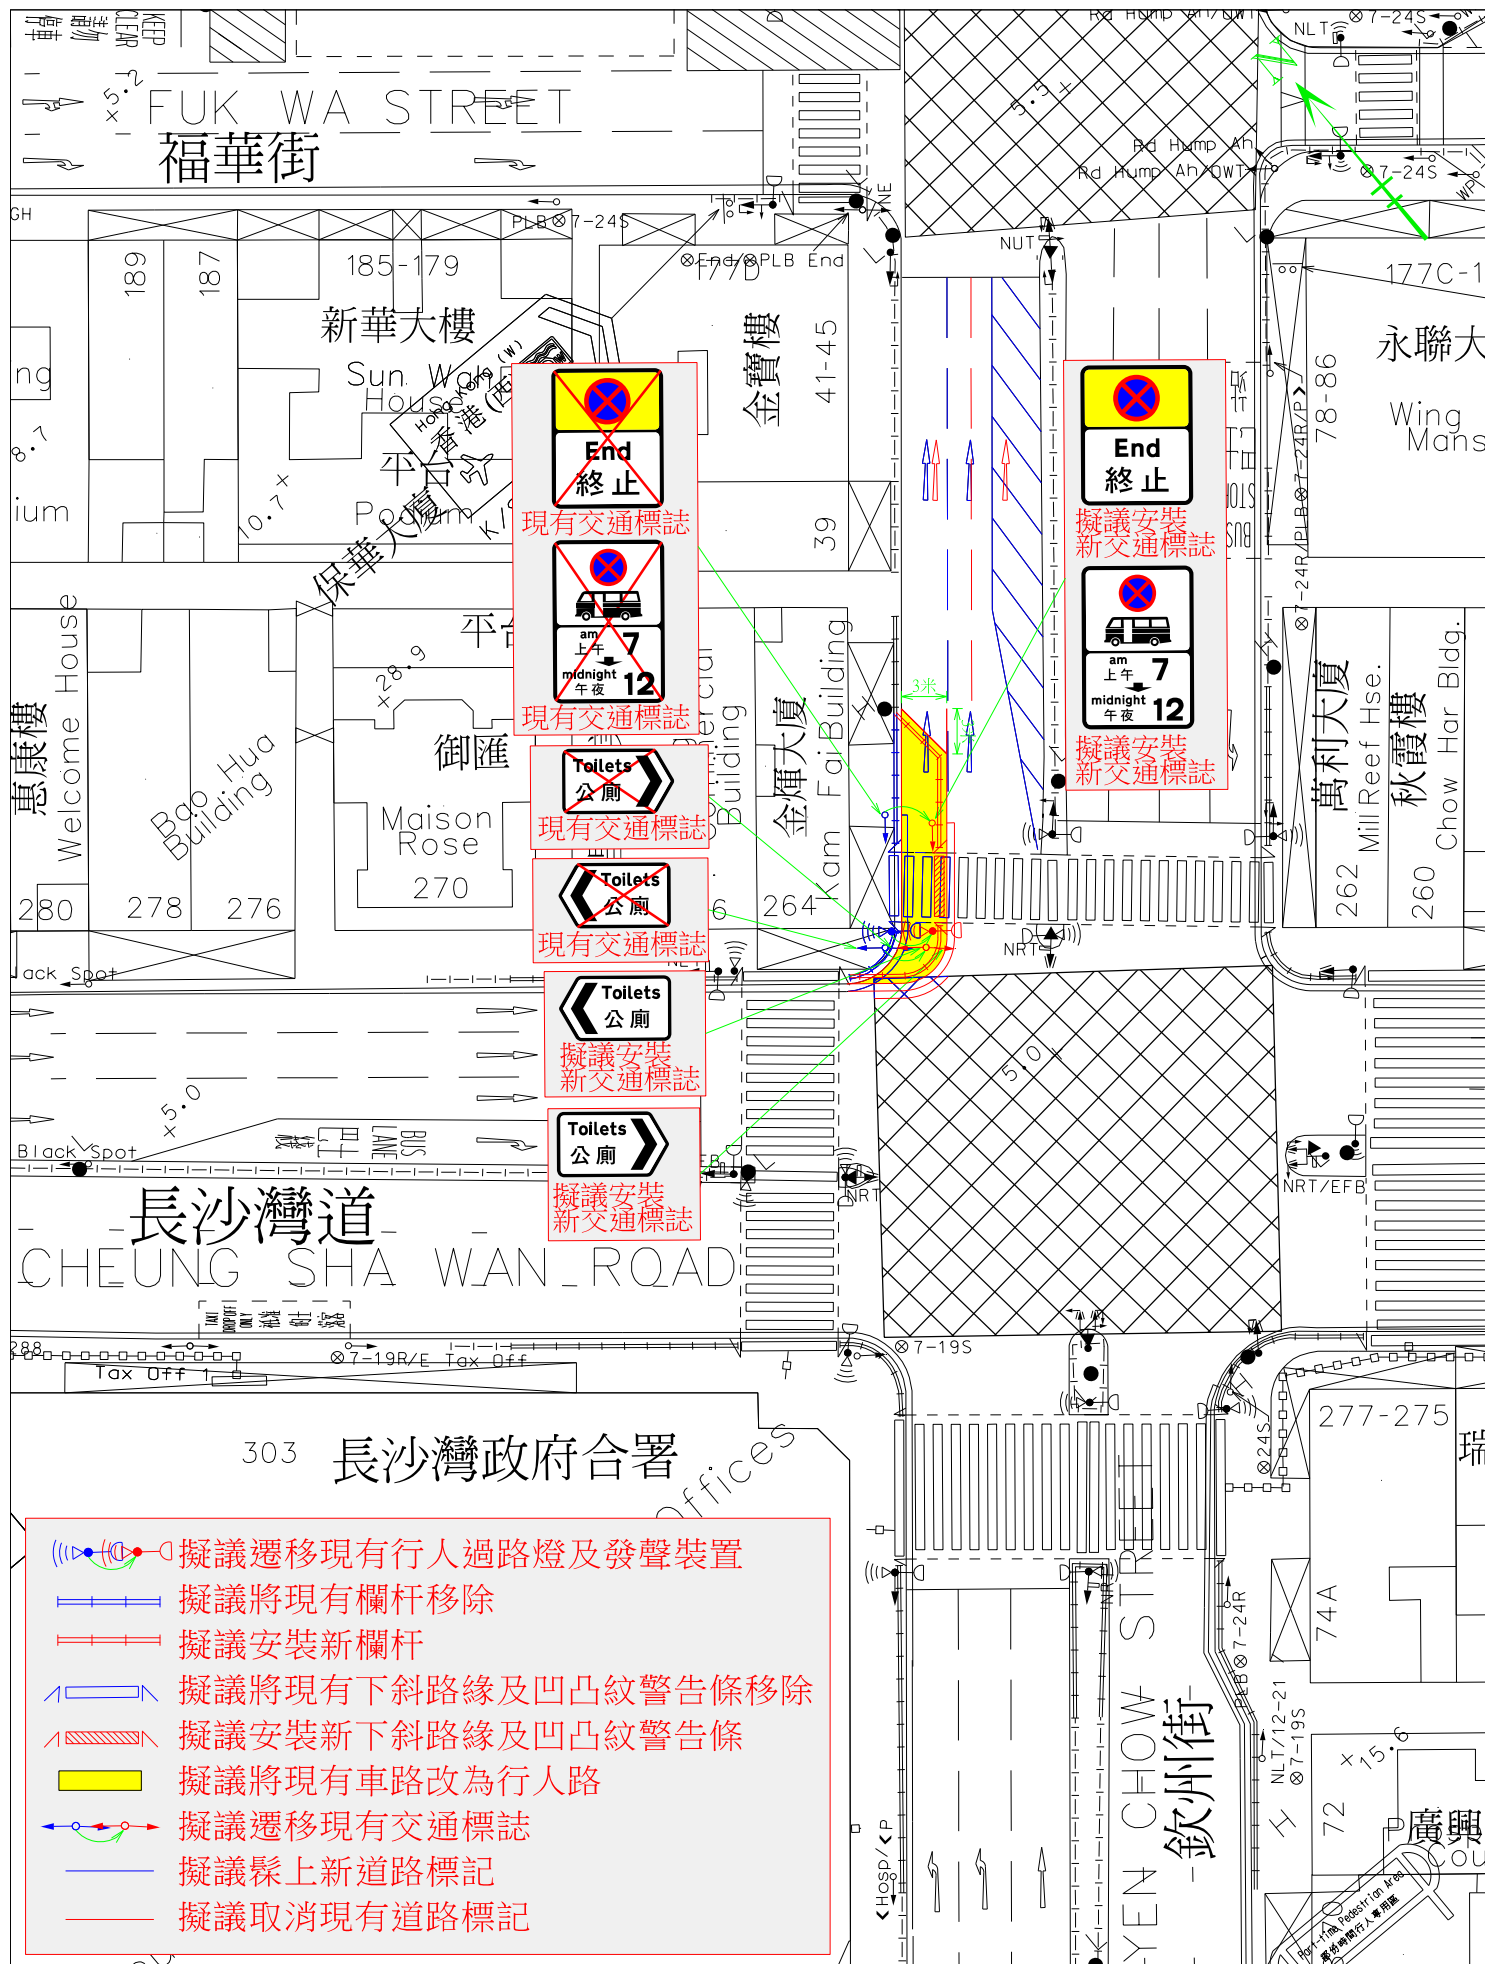

Location:
CHEUNG SHA WAN ROAD NEAR YEN CHOW STREET

Survey Sheet No. Scale
K11P14A 1: 500(A4)



TRAFFIC ENGINEERING
(KLN.) DIV.

WRF NO.

Drawing No.
K170850.02

Date:
10-10-2017