


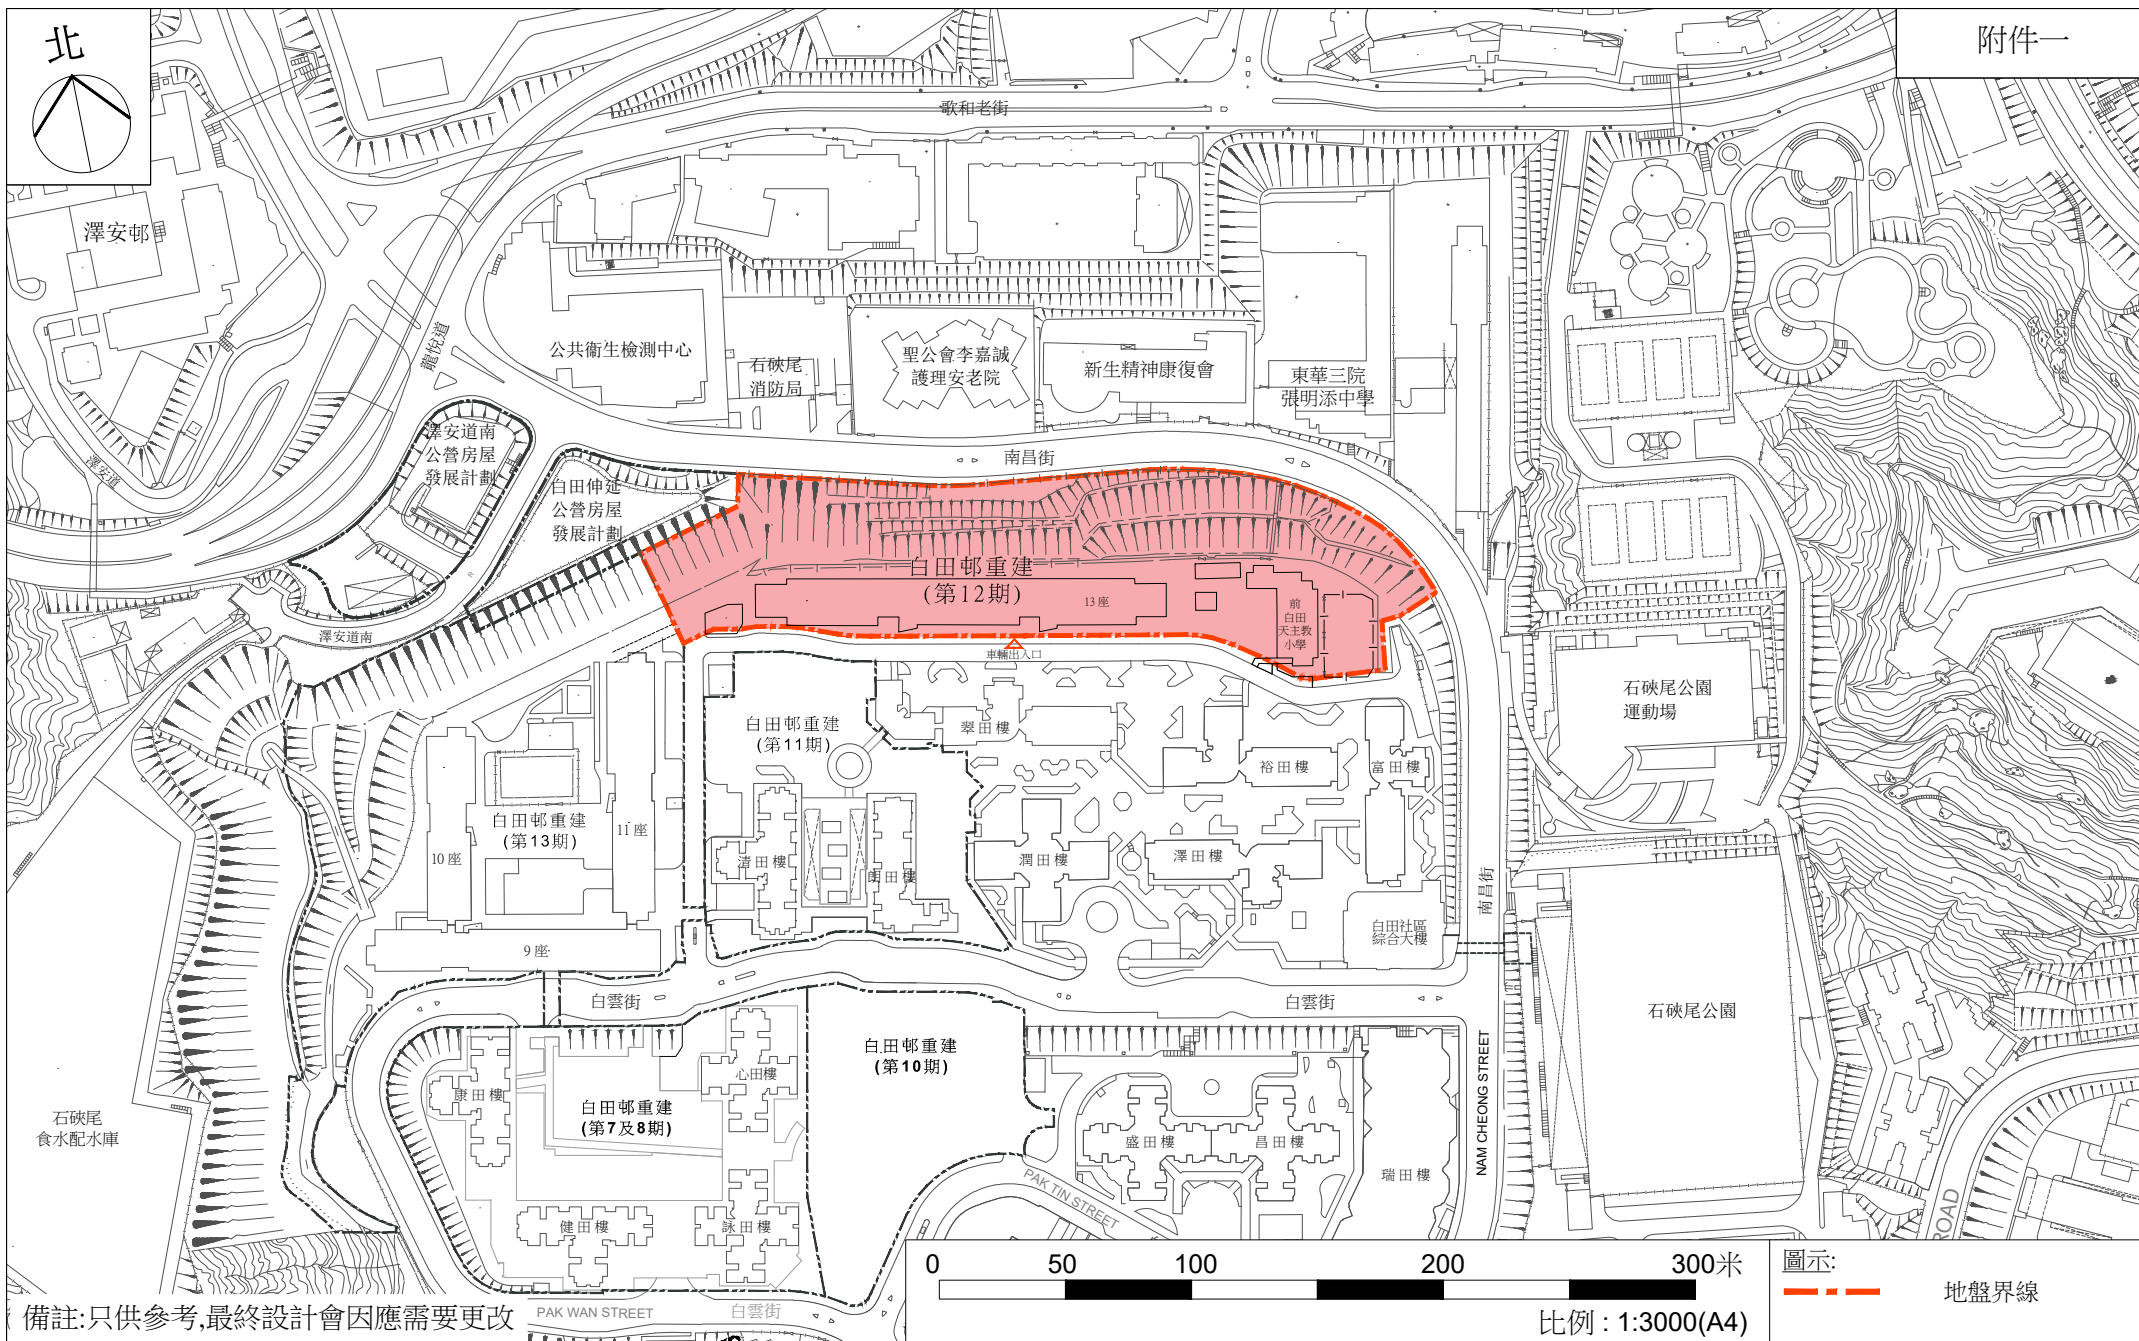

備註: 只供參考, 最終設計會因應需要更改

白田邨重建第十二期公營房屋發展計劃位置圖



房屋署
HOUSING DEPARTMENT

日期 Date:

Jul 2022