

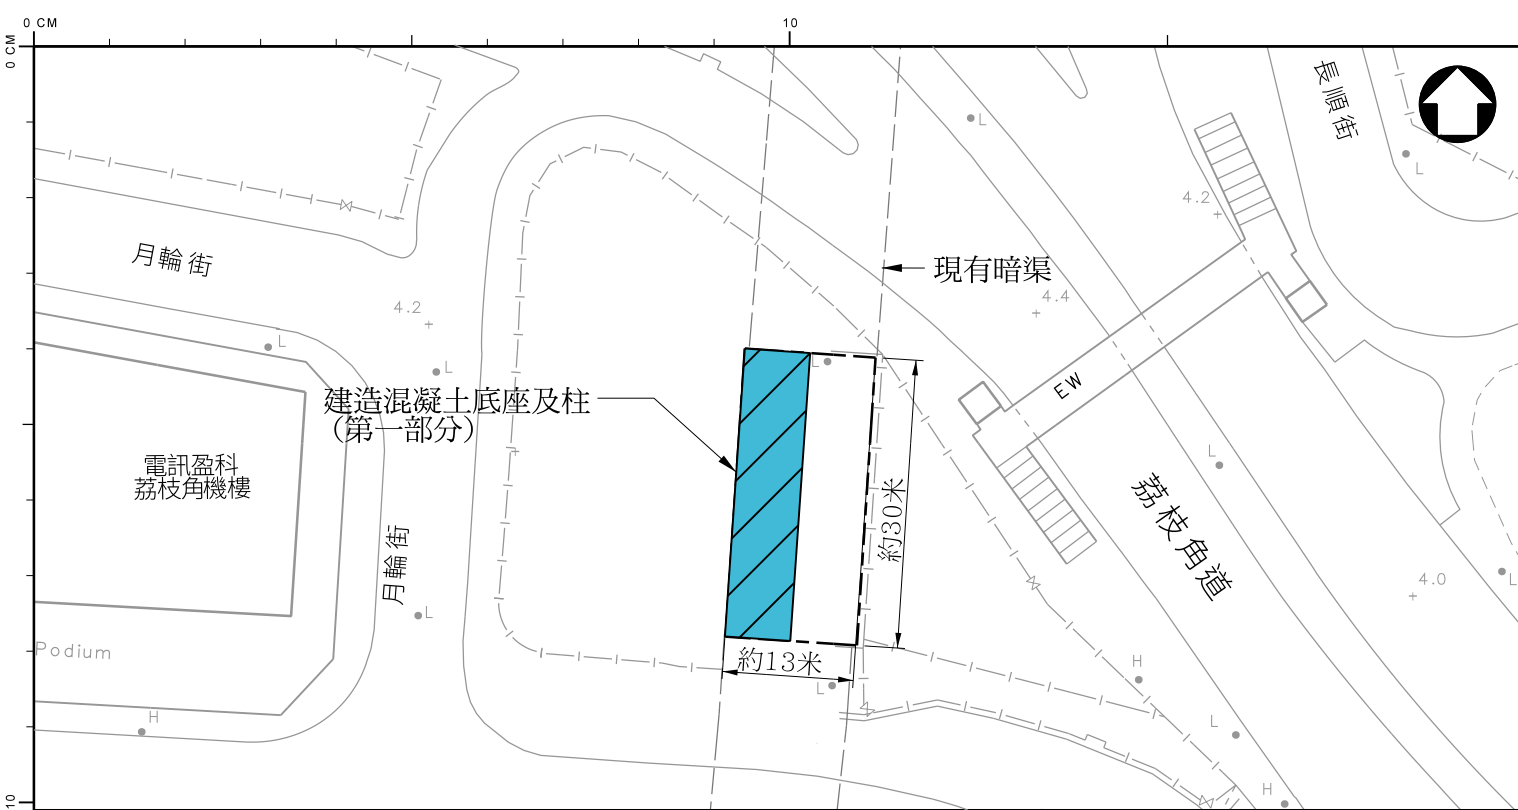


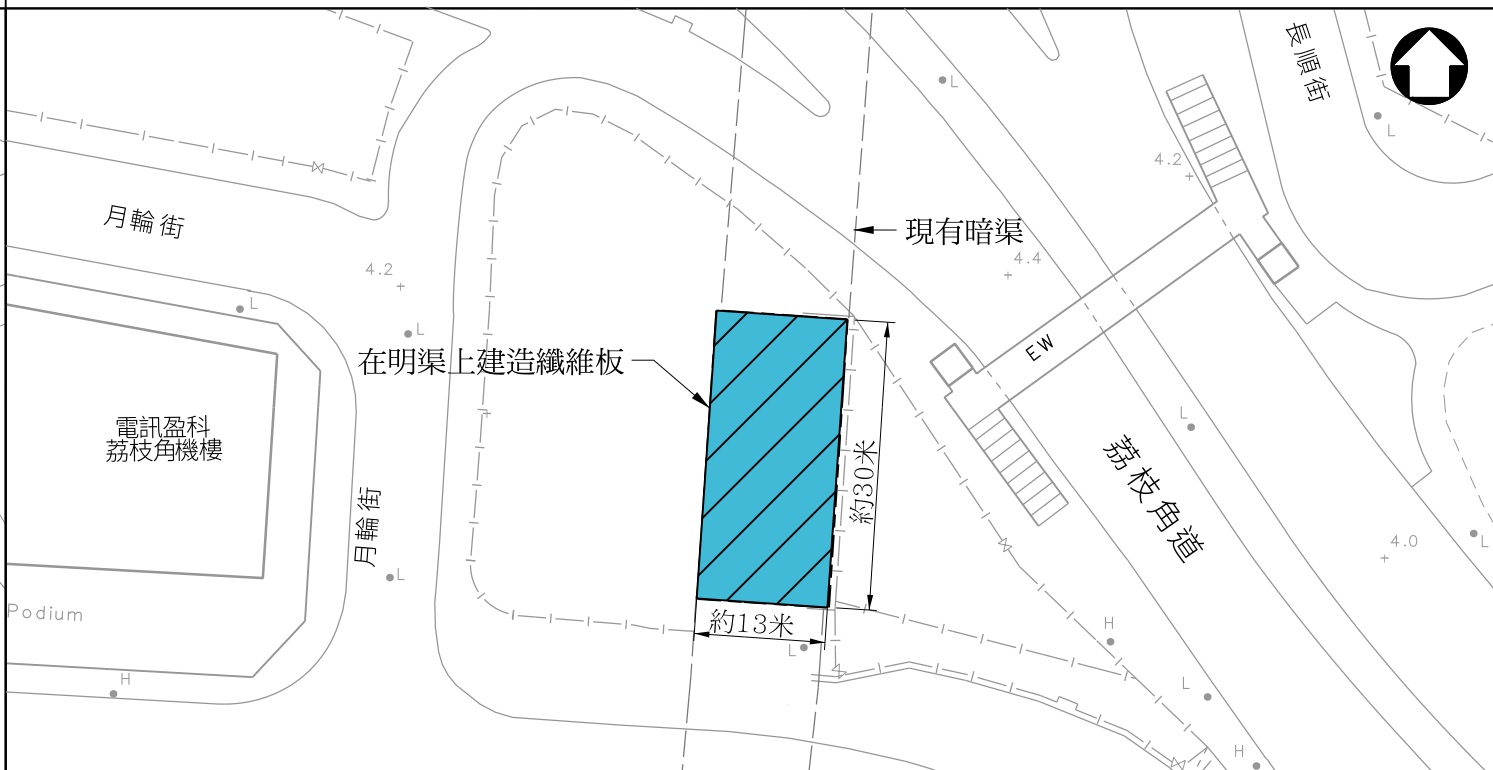

第一階段 (預計2023第四季至2024第一季) (旱季)


第二階段 (預計2024第二季至2024第三季) (雨季)

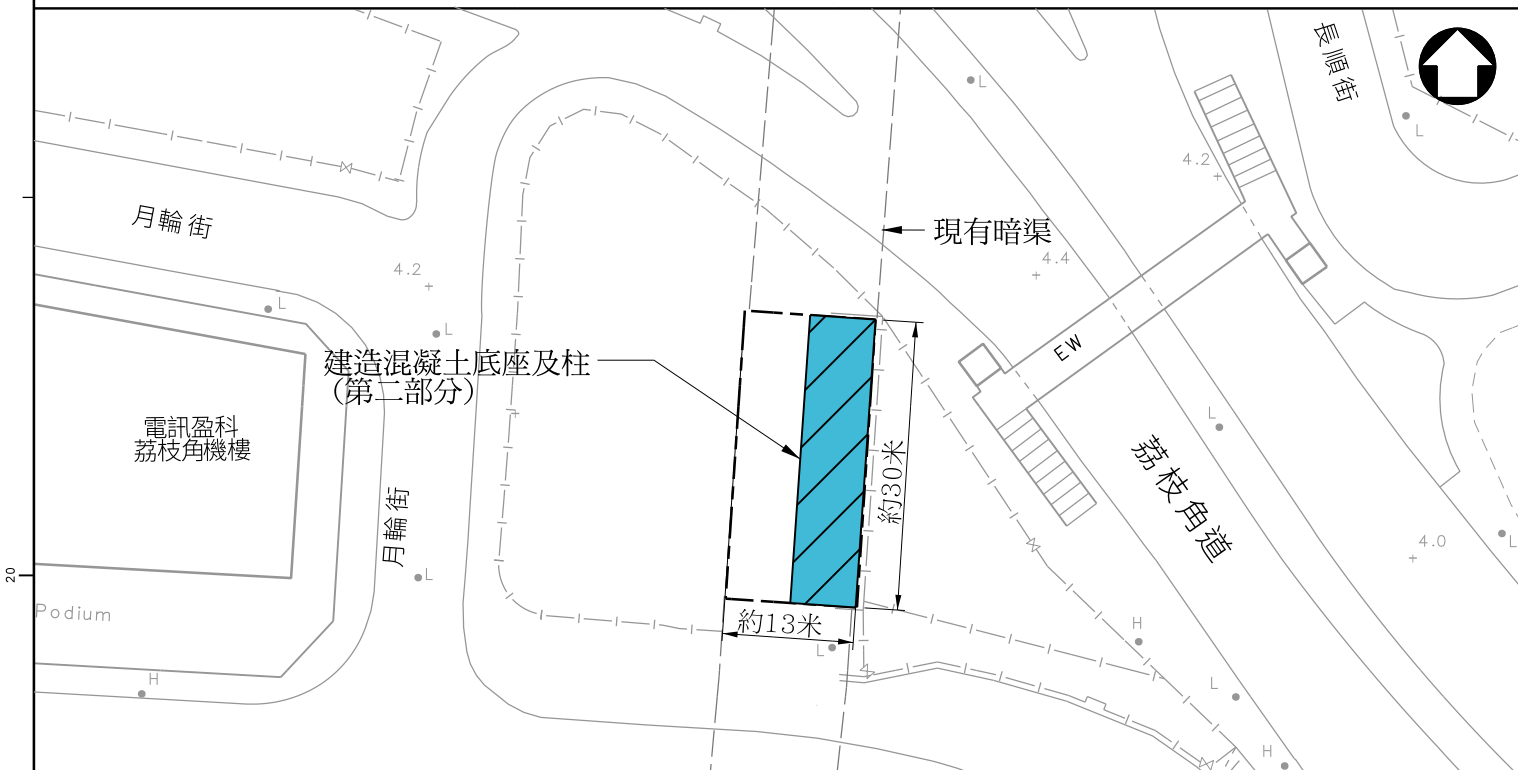


第三階段 (預計2024第四季至2025第一季) (旱季)

第四階段 (預計2025第二季至2025第三季) (雨季)

圖例:

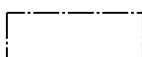 工程範圍

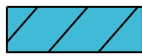 該階段的工程範圍

drawing title

覆蓋荔寶路明渠 -- 工程概要

PROVISIONAL
SUBJECT TO AMENDMENT
11/7/2023

drawn	S. C. NG	date
checked	K. C. CHAN	date
approved	W. K. KWOK	date
office	SEWERAGE PROJECTS DIVISION	

drawing no.	scale
DSP/DC2111/SK2601	1 : 750
COPYRIGHT RESERVED	
 DRAINAGE SERVICES DEPARTMENT GOVERNMENT OF THE HONG KONG SPECIAL ADMINISTRATIVE REGION	