

**2025年6月12日**  
**深水埗區議會**  
**房屋、規劃及社會福利委員會第9次會議**

**深水埗區規劃申請的資料**

就根據《城市規劃條例》提出的規劃申請，任何人士可在規劃申請供公眾查閱期間的首三個星期，以書面就有關規劃申請向城市規劃委員會（下稱「城規會」）表達意見。另外，民政事務處亦可將區議會或委員會的意見（不限於公眾查閱期間的首三星期）向本署反映，有關意見將適當地納入會議文件供城規會考慮。如欲參閱各項規劃申請的詳情，包括區內現時供公眾查閱的個案，可覽閱城規會的網頁。

([https://www.tpb.gov.hk/tc/plan\\_application/application\\_comment\\_twk.html](https://www.tpb.gov.hk/tc/plan_application/application_comment_twk.html))


於深水埗區議會範圍內，有待審核的規劃申請，資料如下（截至 2025 年 6 月 5 日止）：

| 申請編號     | 申請地點<br>(請見附圖)                   | 申請用途／發展 | 暫定會議<br>日期 |
|----------|----------------------------------|---------|------------|
| A/K5/875 | 九龍長沙灣元州街 290 - 296 號<br>西岸國際大廈九樓 | 擬議宗教機構  | 20.6.2025  |

規劃署

荃灣及西九龍規劃處

2025 年 6 月

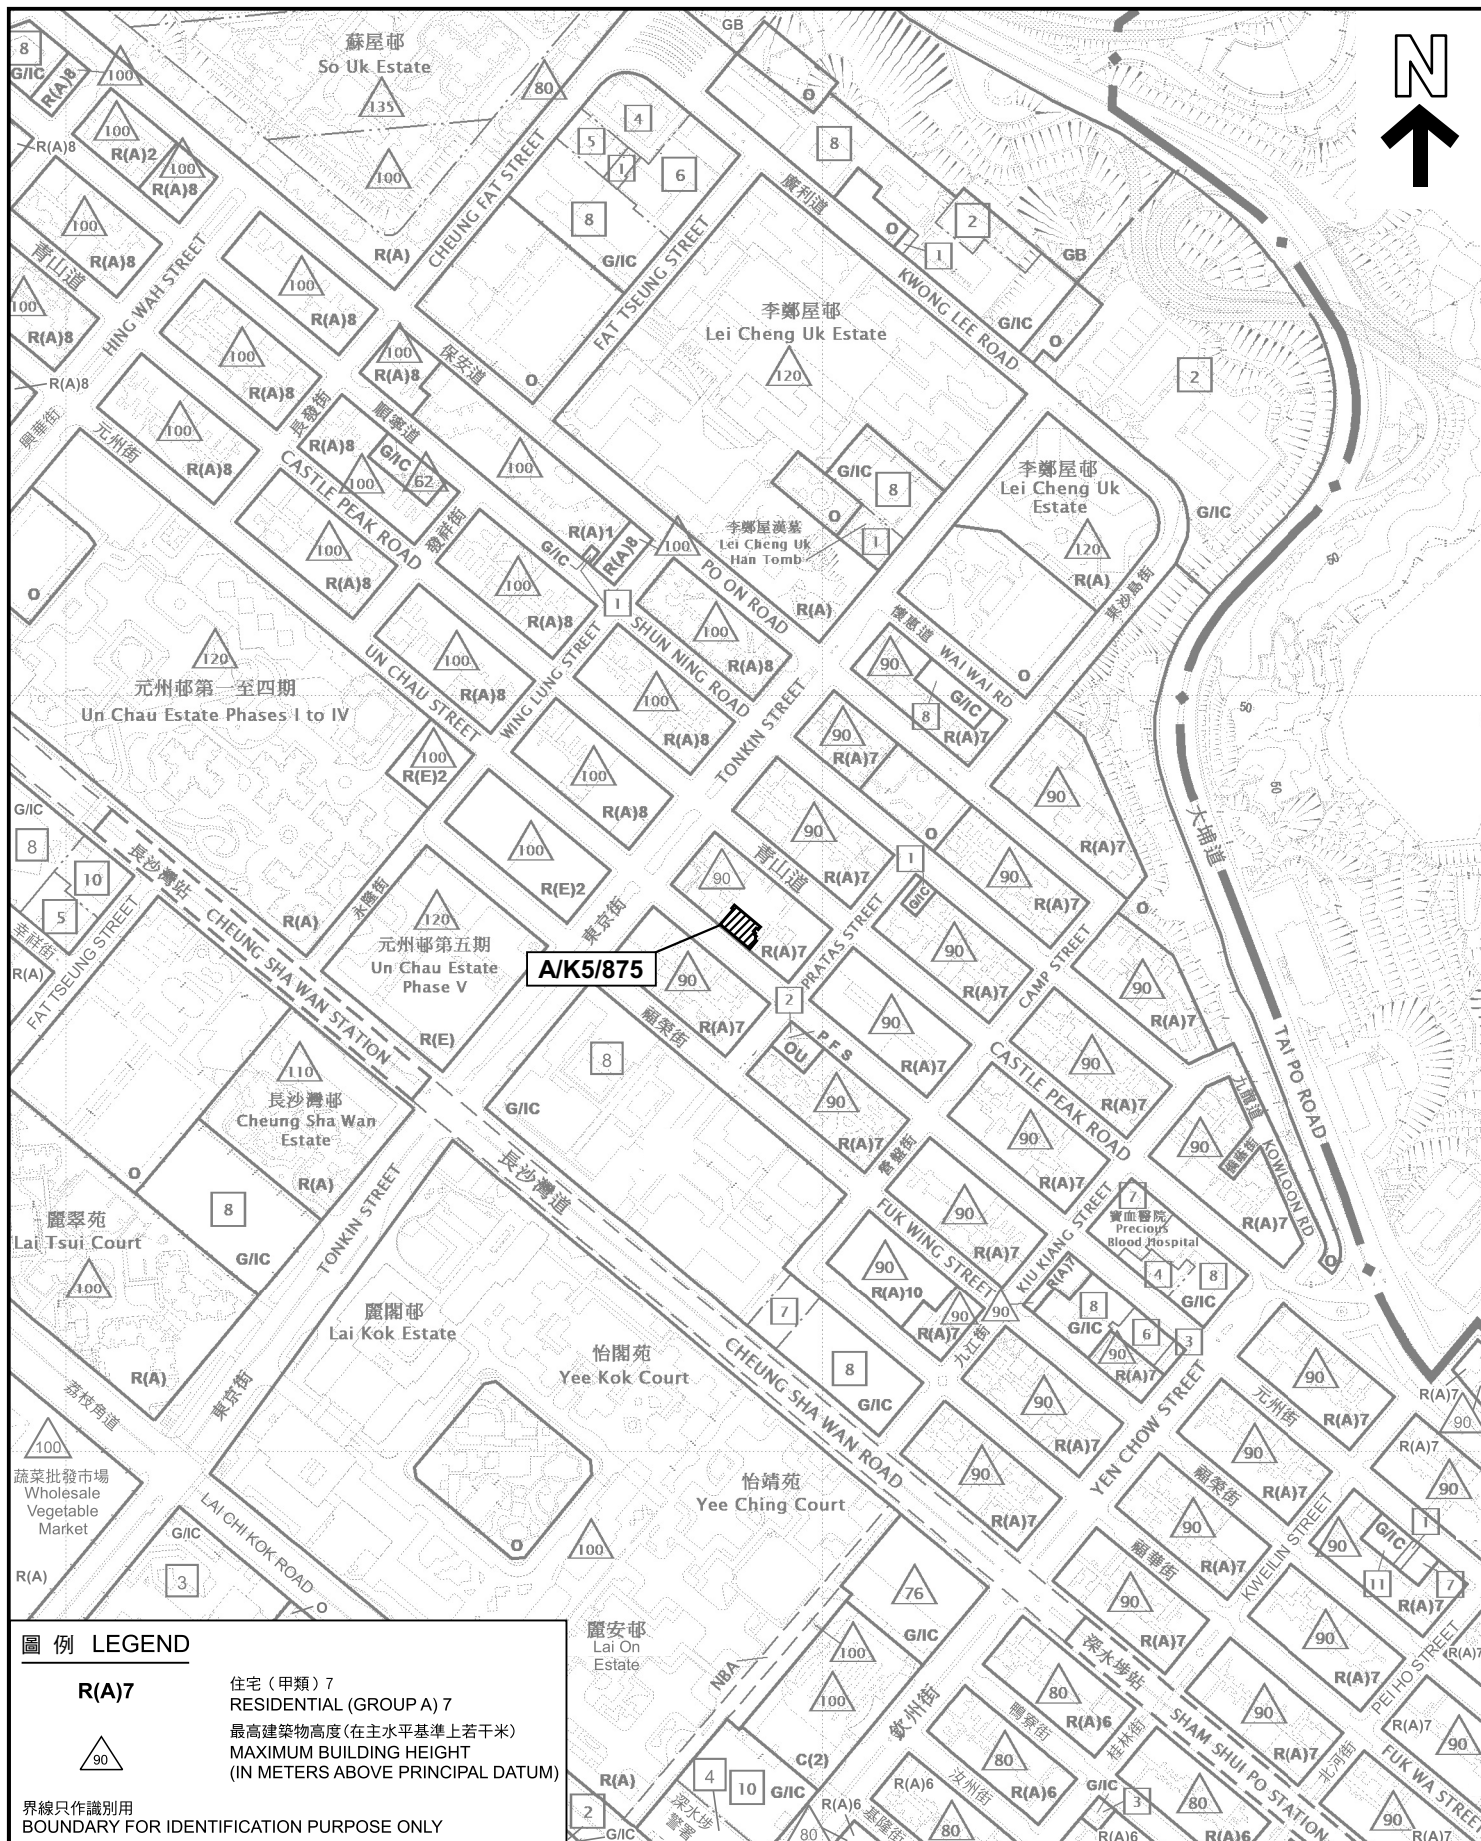

圖例 LEGEND

R(A)7

住宅(甲類)7  
RESIDENTIAL (GROUP A) 7  
最高建築物高度(在主水平基準上若干米)  
MAXIMUM BUILDING HEIGHT  
(IN METERS ABOVE PRINCIPAL DATUM)



界線只作識別用  
BOUNDARY FOR IDENTIFICATION PURPOSE ONLY

位置圖 LOCATION PLAN

申請編號: A/K5/875  
APPLICATION No.

本摘要圖於2025年5月26日擬備，  
所根據的資料為於2023年2月7日  
核准的分區計劃大綱圖編號S/K5/39

EXTRACT PLAN PREPARED ON 26.5.2025  
BASED ON OUTLINE ZONING PLAN No.  
S/K5/39 APPROVED ON 7.2.2023

SCALE 1:5 000 比例尺

米 100 0 100 200 米  
METRES

規劃署  
PLANNING  
DEPARTMENT



參考編號  
REFERENCE No.

圖 PLAN

1