

深水埗區議會交通運輸委員會會議
運輸署 / 路政署過去兩個月內完成、正在施工或規劃中的區域交通改善工程項目及時間表 (截至2025年03月24日)

項目	地點	擬建的交通改善工程項目	動工日期	預計完工日期	詳細備註	完工相片(已完工項目) / 圖則編號(未完工項目)	運輸署工程師姓名(電話)	路政署工程師姓名(電話)
1	保安道與東京街交界	擴闊行人過路處 (「香港好・易行」計劃)	2024年12月中	2025年3月底	工程已於2025年3月完成		潘澄先生 (2399 2478)	李志豪先生 (2707 7421)
2	欽州街近通州街	移除道路標記(右轉袋口位)	2025年1月底	2025年3月中	工程已於2025年2月完成		潘澄先生 (2399 2478)	李志豪先生 (2707 7421)
3	大南街近石硤尾街	鬆上道路標記 (「香港好・易行」計劃)	2025年1月底	2025年3月底	工程已於2025年2月完成		余威豪先生 (2399 2479)	李志豪先生 (2707 7421)

深水埗區議會交通運輸委員會會議
運輸署 / 路政署過去兩個月內完成、正在施工或規劃中的區域交通改善工程項目及時間表 (截至2025年03月24日)

項目	地點	擬建的交通改善工程項目	動工日期	預計完工日期	詳細備註	完工相片(已完工項目) / 圖則編號(未完工項目)	運輸署工程師 姓名(電話)	路政署工程師 姓名(電話)
4	大埔道近翠竹苑	改善現有過路處	2025年1月底	2025年3月底	工程已於2025年2月完成		潘澄先生 (2399 2478)	李志豪先生 (2707 7421)
5	基隆街與北河街交界	改善現有行人過路處 (「香港好・易行」計劃)	2025年1月底	2025年3月底	工程已於2025年2月完成		余威豪先生 (2399 2479)	李志豪先生 (2707 7421)
6	基隆街與桂林街交界	改善現有行人過路處 (「香港好・易行」計劃)	2025年1月底	2025年3月底	工程已於2025年3月完成		余威豪先生 (2399 2479)	李志豪先生 (2707 7421)
7	大南街與桂林街交界	改善現有行人過路處 (「香港好・易行」計劃)	2025年1月底	2025年4月中	工程規劃中	TFW210066.00A	余威豪先生 (2399 2479)	李志豪先生 (2707 7421)


深水埗區議會交通運輸委員會會議

運輸署 / 路政署過去兩個月內完成、正在施工或規劃中的區域交通改善工程項目及時間表 (截至2025年03月24日)


項目	地點	擬建的交通改善工程項目	動工日期	預計完工日期	詳細備註	完工相片(已完工項目) / 圖則編號(未完工項目)	運輸署工程師 姓名(電話)	路政署工程師 姓名(電話)
8	欽州街近醫局街	移除道路標記(右轉袋口位)	2025年1月底	2025年3月中	工程已於2025年2月完成		潘澄先生 (2399 2478)	李志豪先生 (2707 7421)
9	基隆街與石硤尾街交界	改善現有行人過路處 (「香港好・易行」計劃)	2025年2月底	2025年5月底	工程進行中	TFW210047.00	余威豪先生 (2399 2479)	李志豪先生 (2707 7421)
10	九江街與福華街交界	更換欄河	2025年3月初	2025年4月底	工程進行中	K241353.01	余威豪先生 (2399 2479)	李志豪先生 (2707 7421)
11	醫局街近石硤尾街	改善現有行人過路處 (「香港好・易行」計劃)	2025年3月初	2025年5月底	工程規劃中	TFW230022.00	余威豪先生 (2399 2479)	李志豪先生 (2707 7421)
12	龍翔道(西行)近畢架山峰	增設交通指示牌	2025年3月初	2025年5月中	工程規劃中	R241007.00	余威豪先生 (2399 2479)	李志豪先生 (2707 7421)
13	元州街近九江街	增設不准停車限制區	2025年3月初	2025年5月初	工程規劃中	K241365.01	余威豪先生 (2399 2479)	李志豪先生 (2707 7421)
14	大南街近黃竹街	增設只准食環署垃圾車輛使用停車位	2025年3月初	2025年5月底	工程規劃中	K241350.01A	余威豪先生 (2399 2479)	李志豪先生 (2707 7421)
15	昌華街近福榮街	增設殘疾人士專用泊車位	2025年2月初	2025年2月中	工程已於2025年2月完成		潘澄先生 (2399 2478)	吳儷玲女士 (2707 7332)
16	昌華街與青山道交界	加設24小時不准停車限制區	2025年2月初	2025年4月底	工程已於2025年2月完成		潘澄先生 (2399 2478)	吳儷玲女士 (2707 7332)

深水埗區議會交通運輸委員會會議
運輸署 / 路政署過去兩個月內完成、正在施工或規劃中的區域交通改善工程項目及時間表 (截至2025年03月24日)


項目	地點	擬建的交通改善工程項目	動工日期	預計完工日期	詳細備註	完工相片(已完工項目) / 圖則編號(未完工項目)	運輸署工程師 姓名(電話)	路政署工程師 姓名(電話)
17	昂船路迴旋處	加設不准停車限制區	2025年1月中	2025年3月底	工程已於2025年2月完成		潘澄先生 (2399 2478)	吳儷羚女士 (2707 7332)
18	福榮街近昌華街	增設電單車泊車位	2025年2月初	2025年4月初	工程已於2025年3月完成		潘澄先生 (2399 2478)	吳儷羚女士 (2707 7332)
19	荔枝角道近寶輪街	脩上道路標記	2025年2月底	2025年4月初	工程已於2025年3月完成		潘澄先生 (2399 2478)	吳儷羚女士 (2707 7332)
20	順寧道近永康街	加設學校私家小巴泊車位	2025年3月中	2025年4月初	工程預計於2025年3月完成	K240684.01	潘澄先生 (2399 2478)	吳儷羚女士 (2707 7332)
21	東京街近李鄭屋漢墓博物館	加設學校私家小巴泊車位	2025年7月中	2025年10月中	工程規劃中	K240686.01	潘澄先生 (2399 2478)	吳儷羚女士 (2707 7332)
22	青山道與福華街交界	改善現有欄河	2025年3月初	2025年4月底	工程規劃中	R231005.00	潘澄先生 (2399 2478)	吳儷羚女士 (2707 7332)
23	青山道與通州街交界	改善現有欄河	2025年3月初	2025年4月底	工程規劃中	R231006.02	潘澄先生 (2399 2478)	吳儷羚女士 (2707 7332)
24	大南西街與長裕街交界	改善現有欄河	2025年4月初	2025年5月初	工程規劃中	K240849.01	潘澄先生 (2399 2478)	吳儷羚女士 (2707 7332)
25	發祥街近幸福街	增設行人過路處	2025年10月初	2026年2月中	工程規劃中	K240544.02A	潘澄先生 (2399 2478)	吳儷羚女士 (2707 7332)

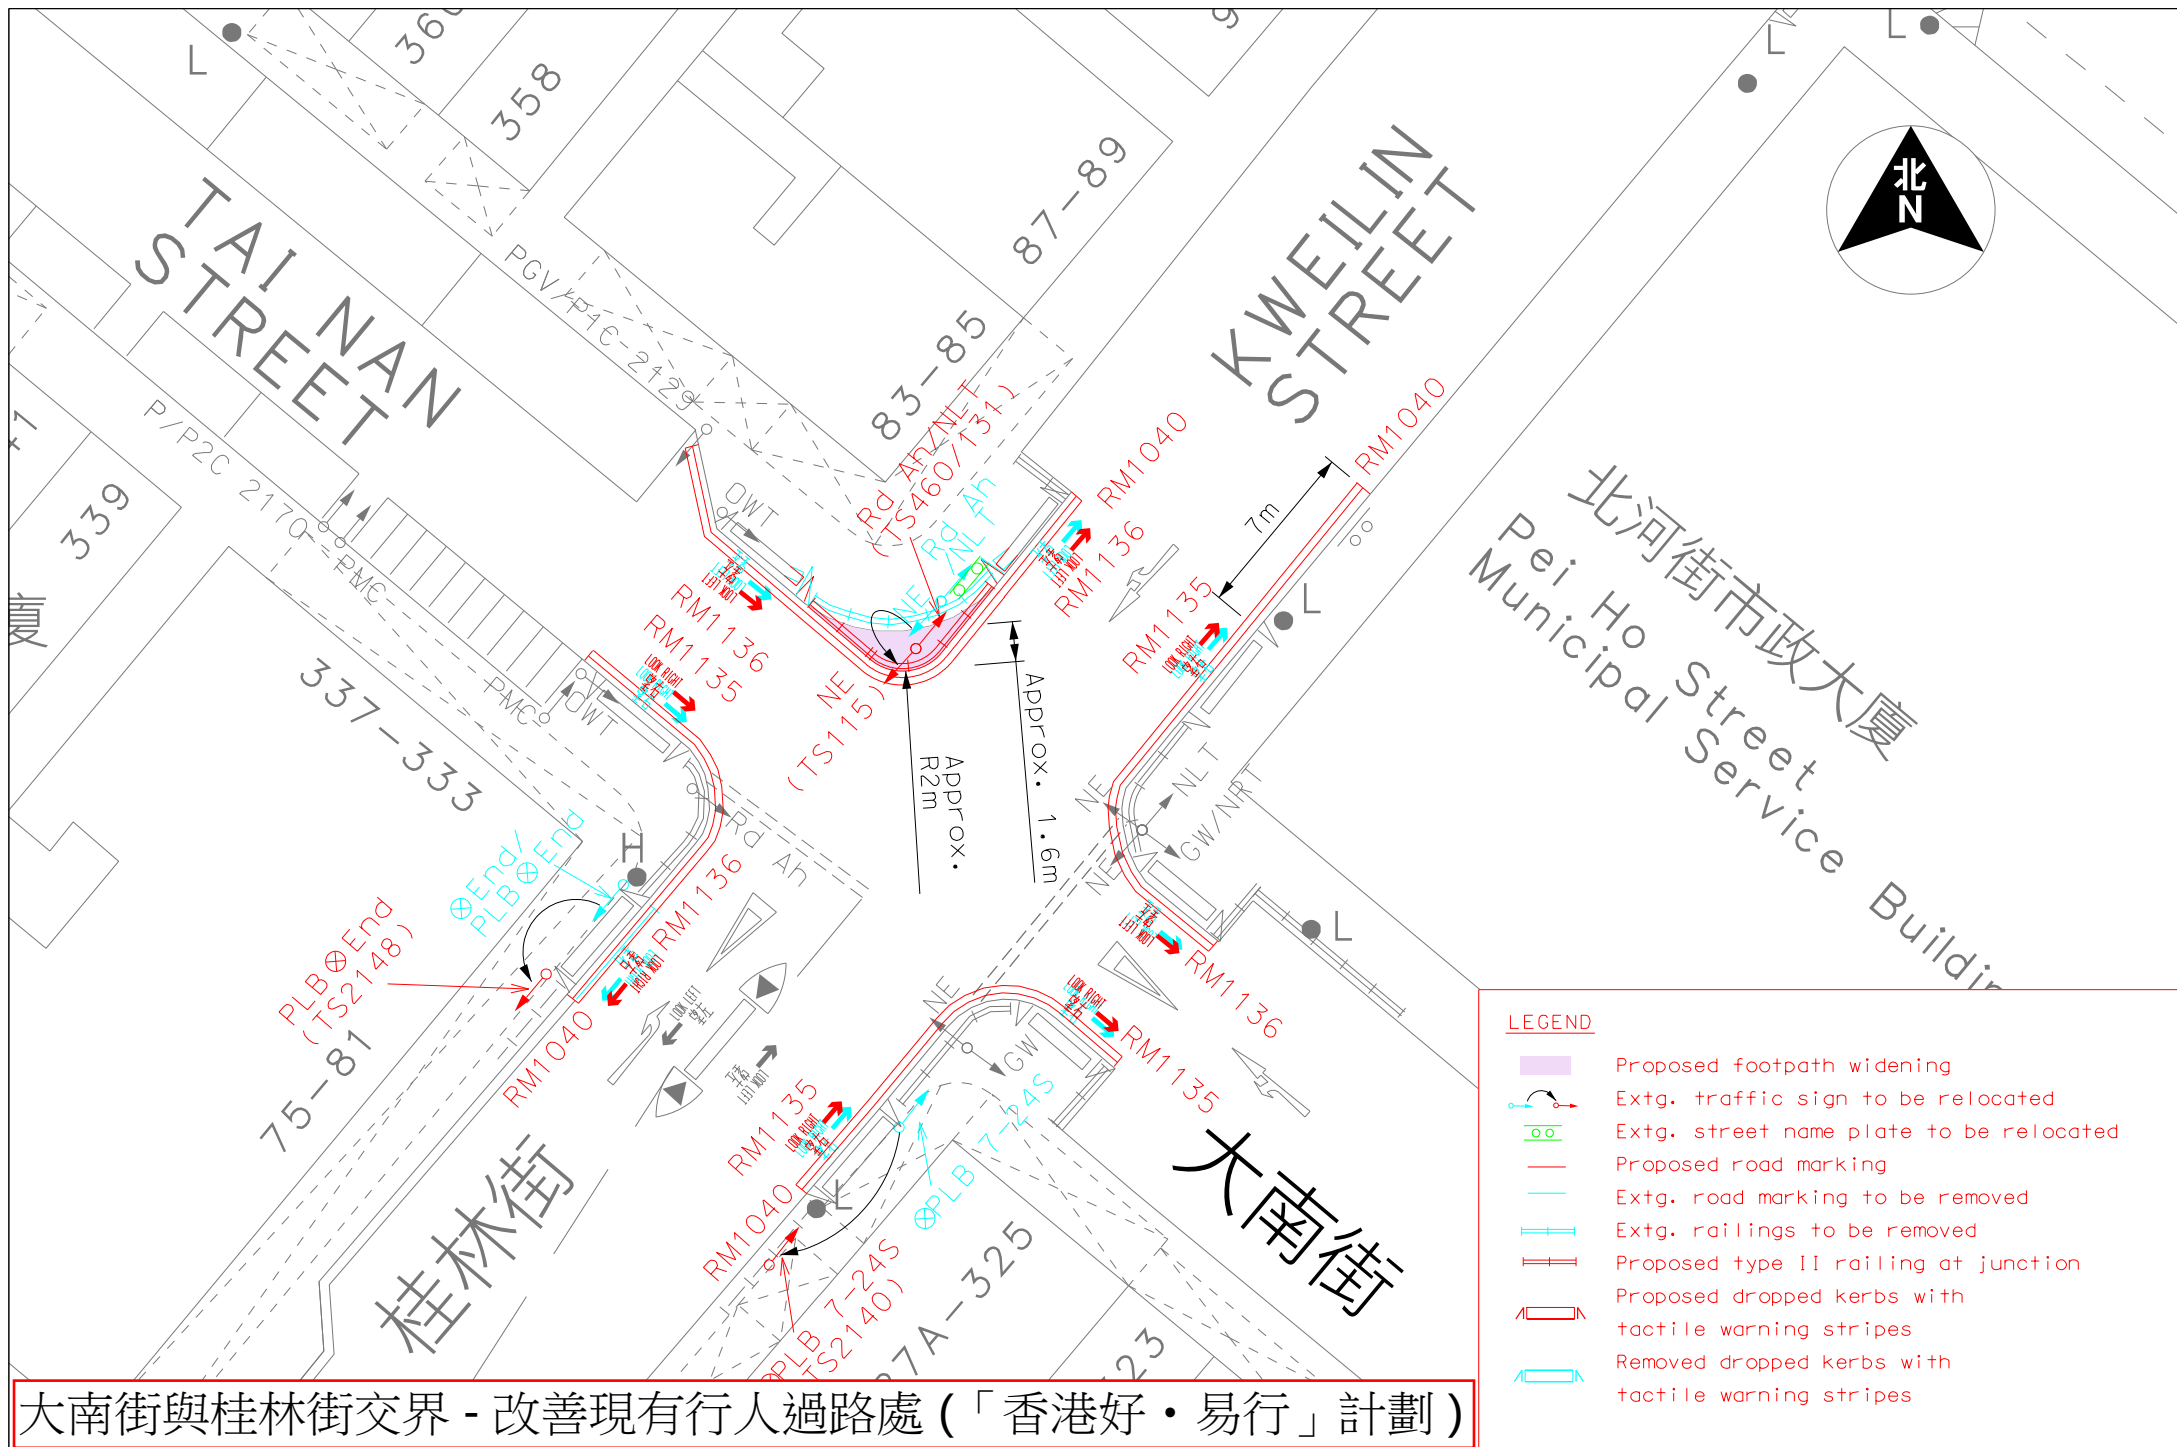



大南街與桂林街交界 - 改善現有行人過路處 (「香港好·易行」計劃)

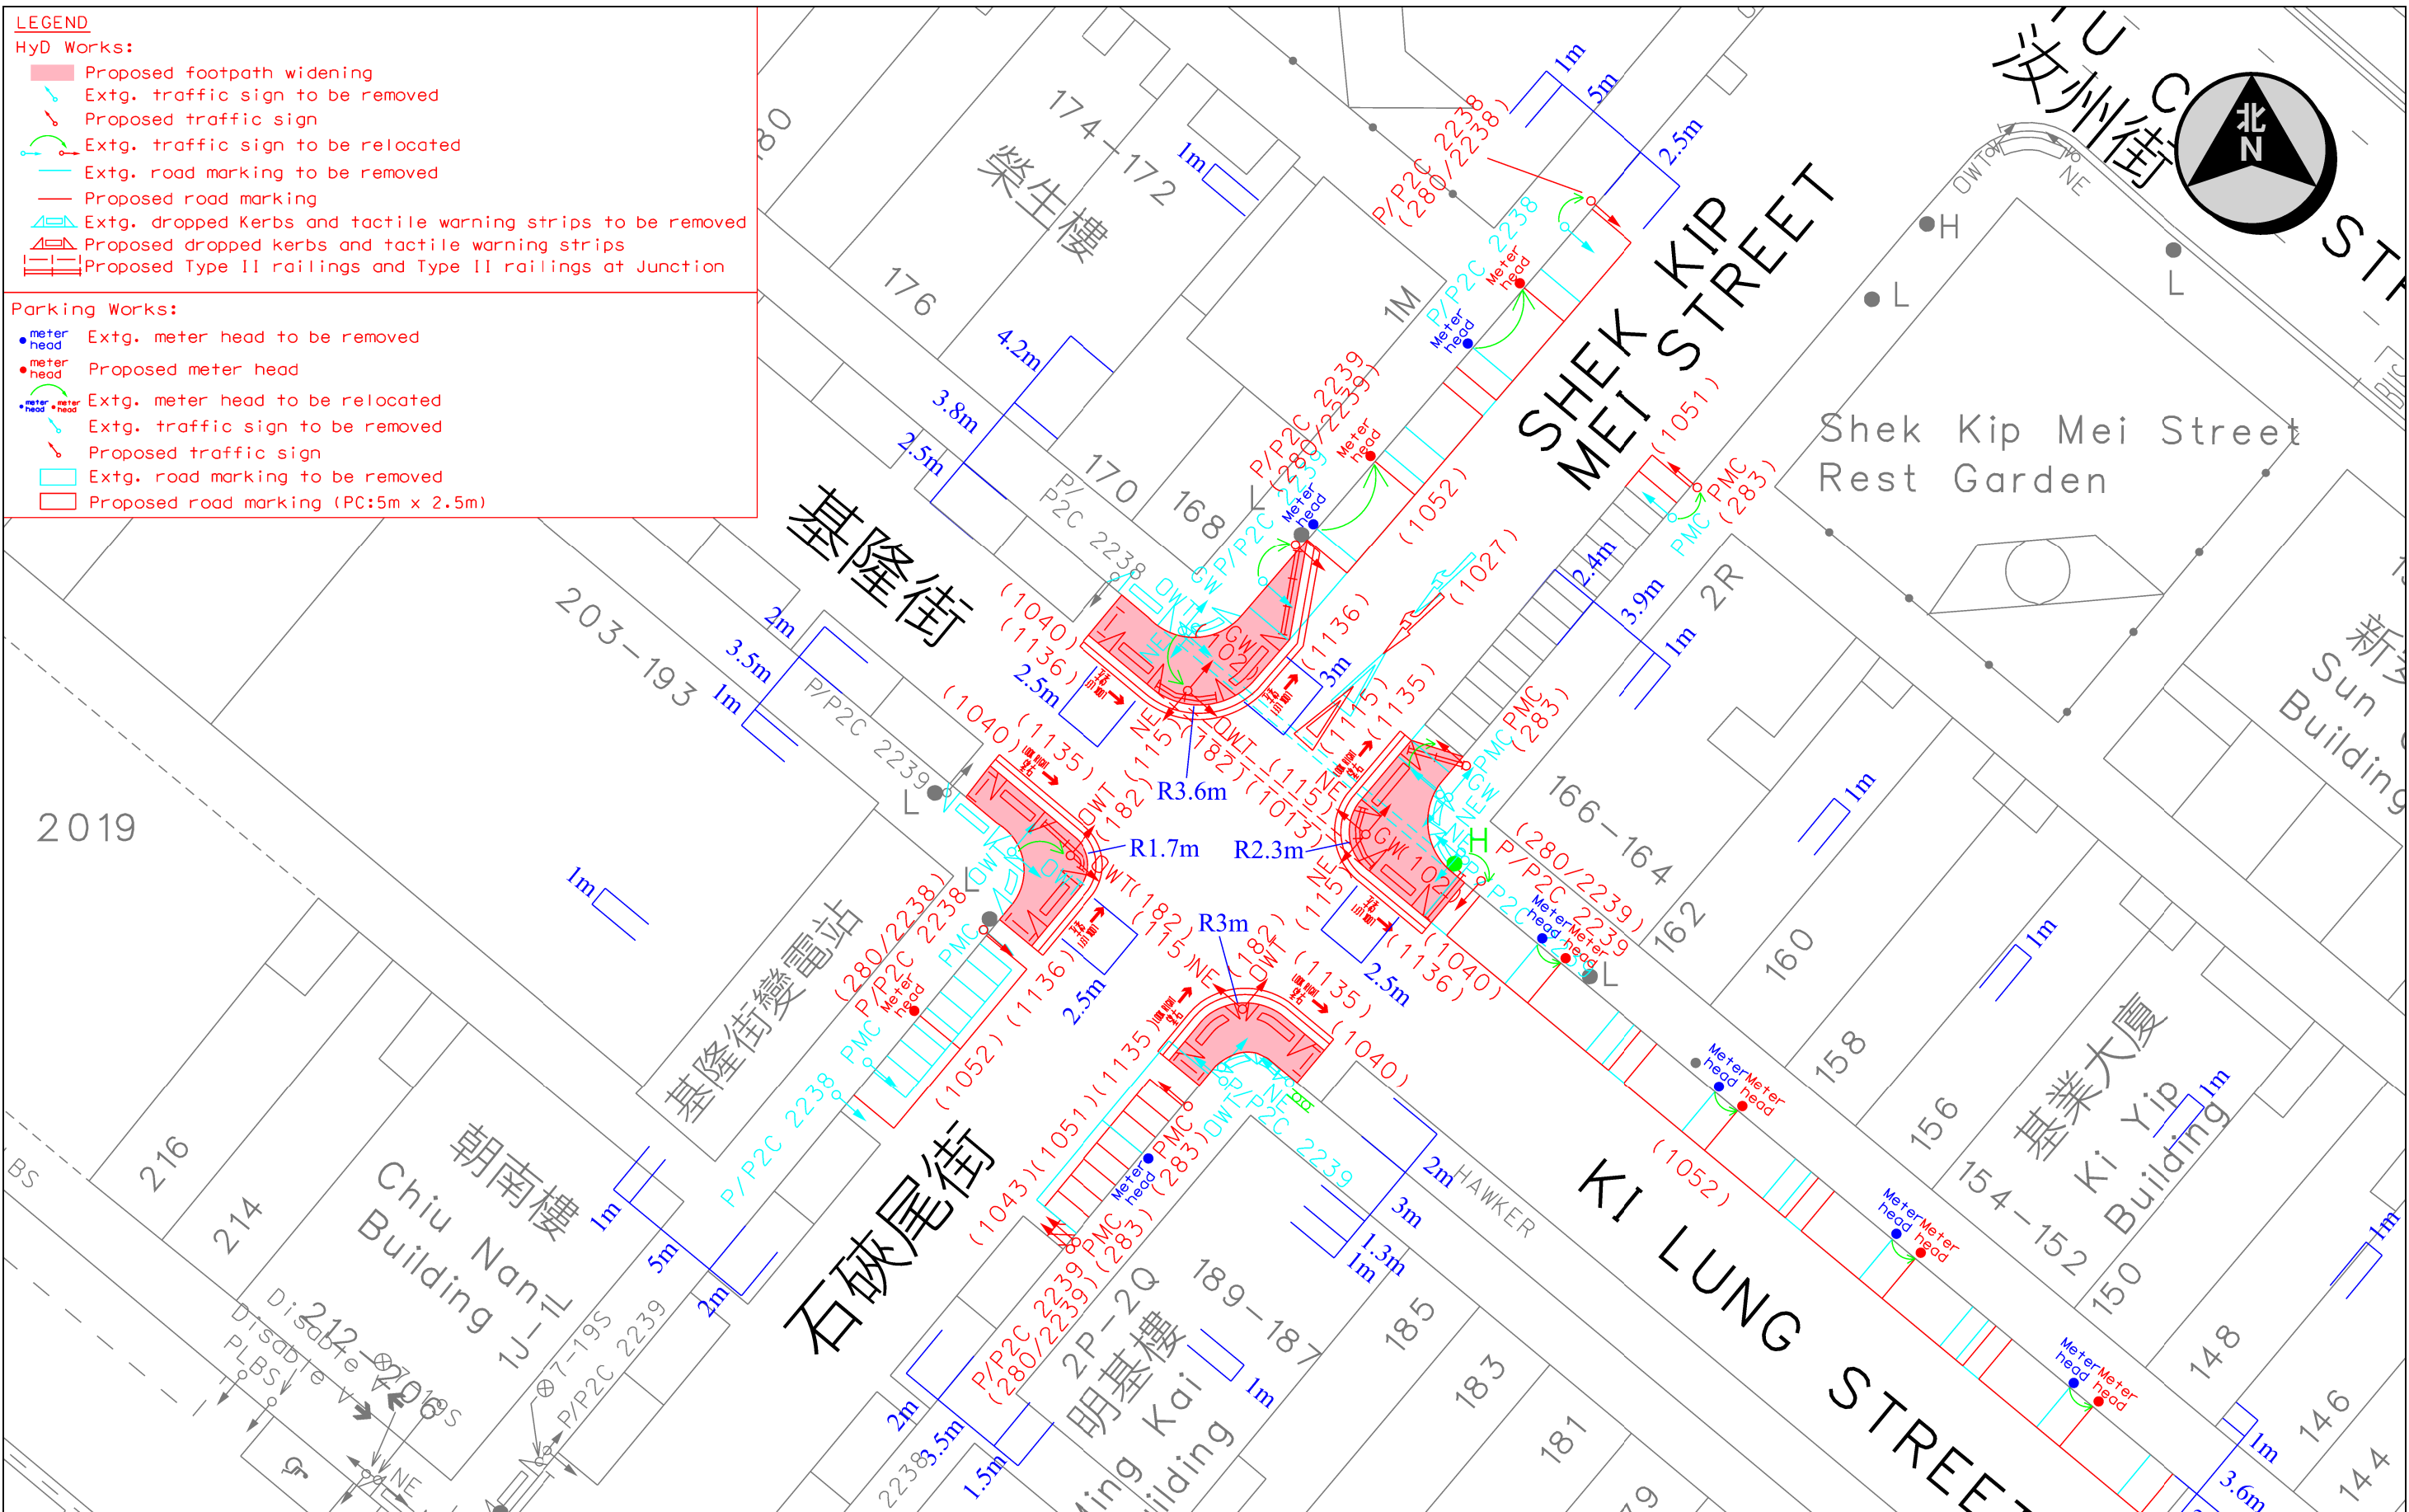


基隆街與石硤尾街交界 - 改善現有行人過路處 (「香港好·易行」計劃)

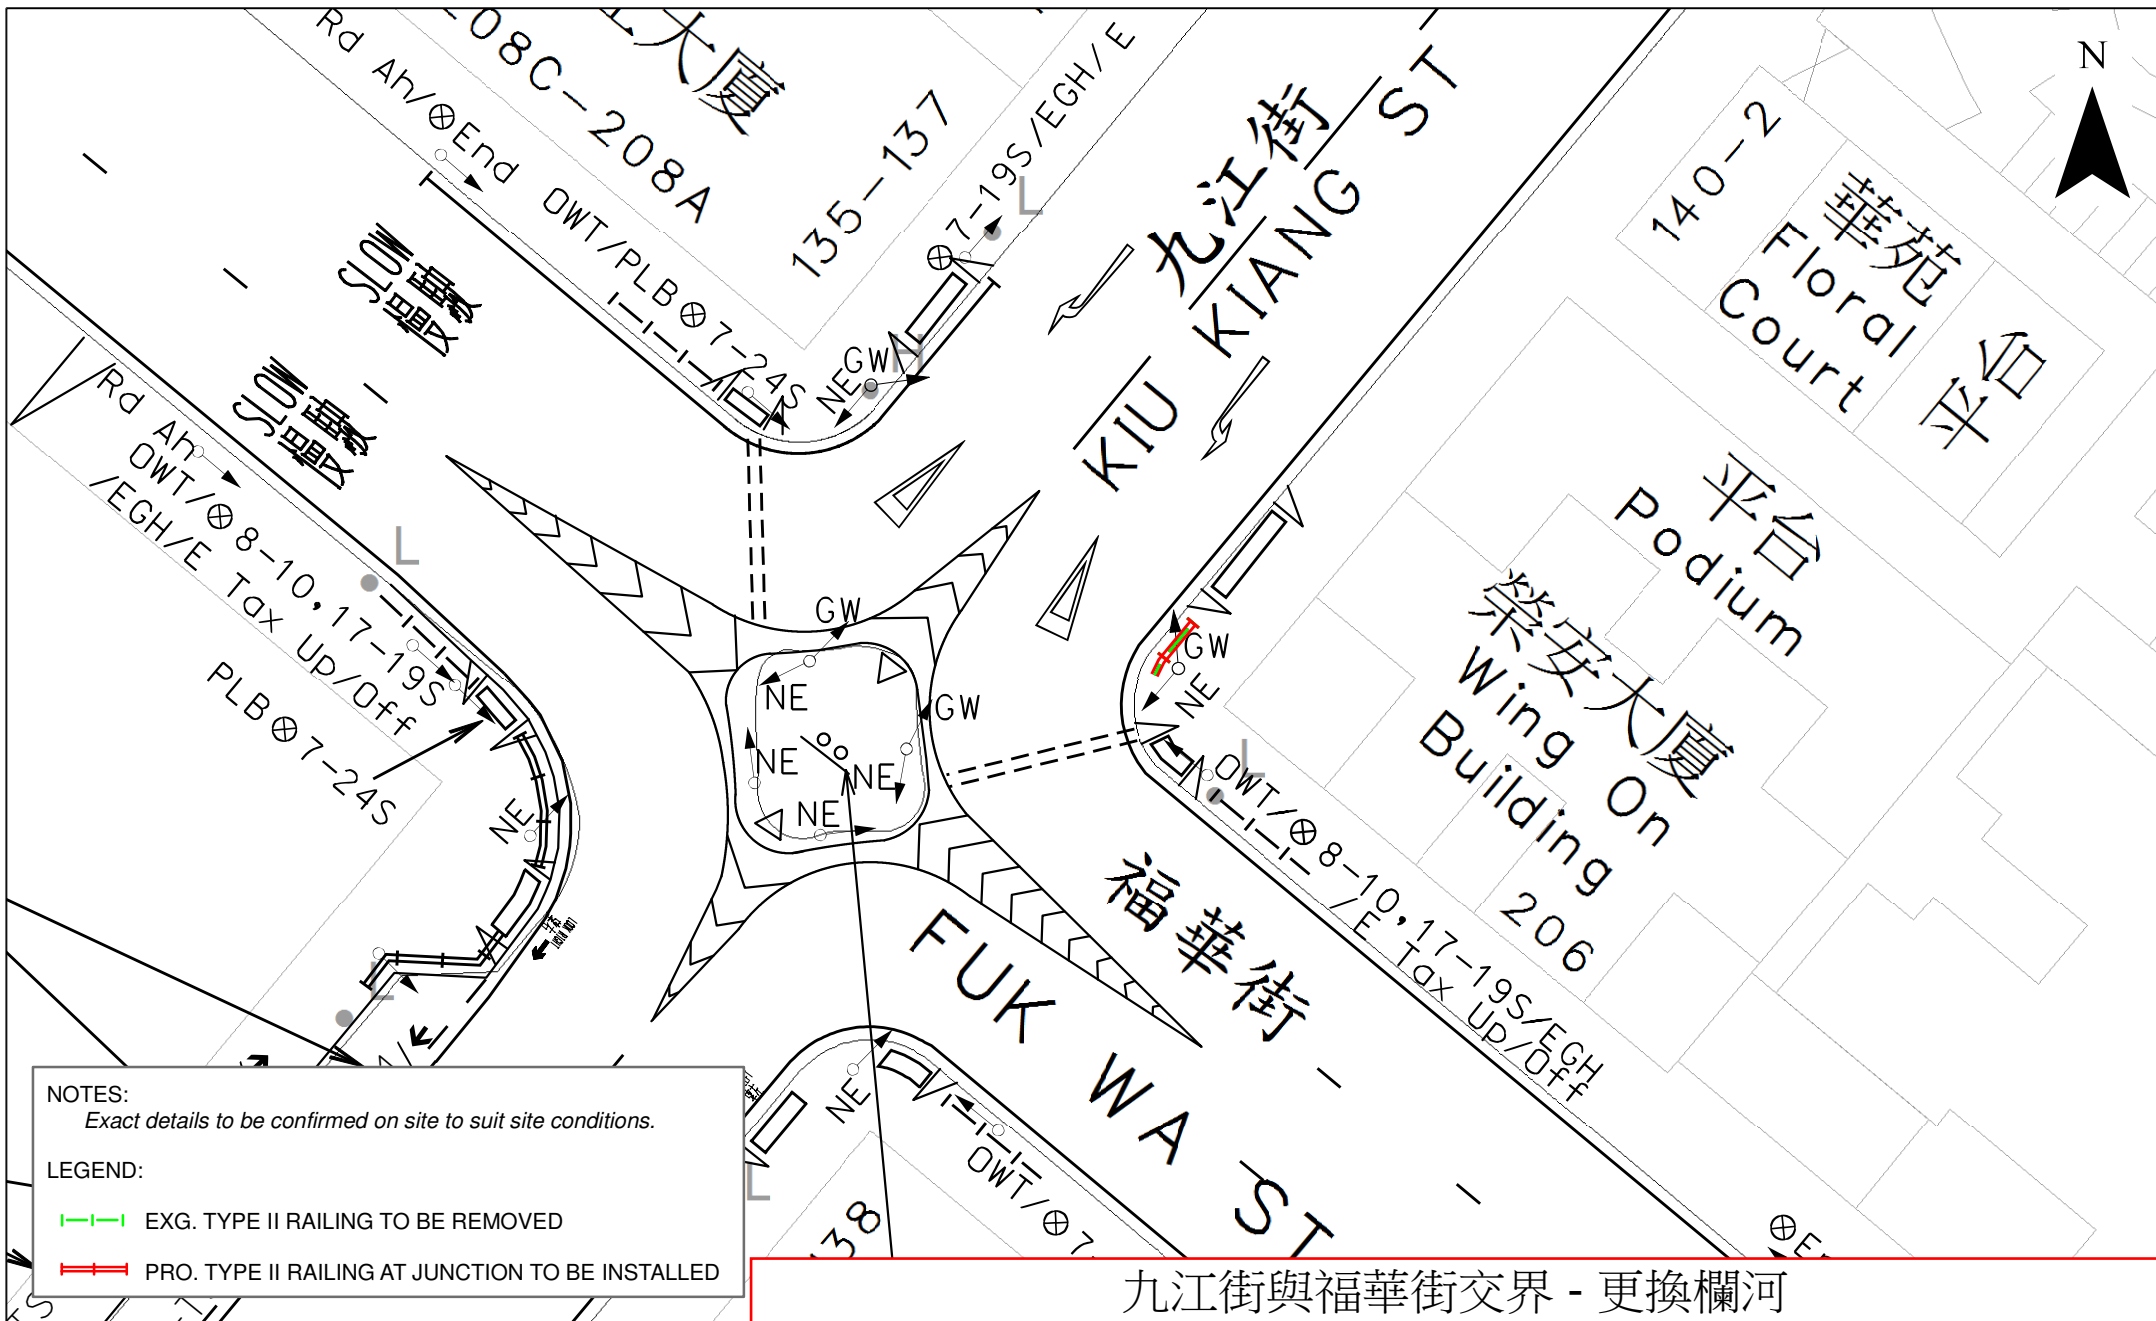


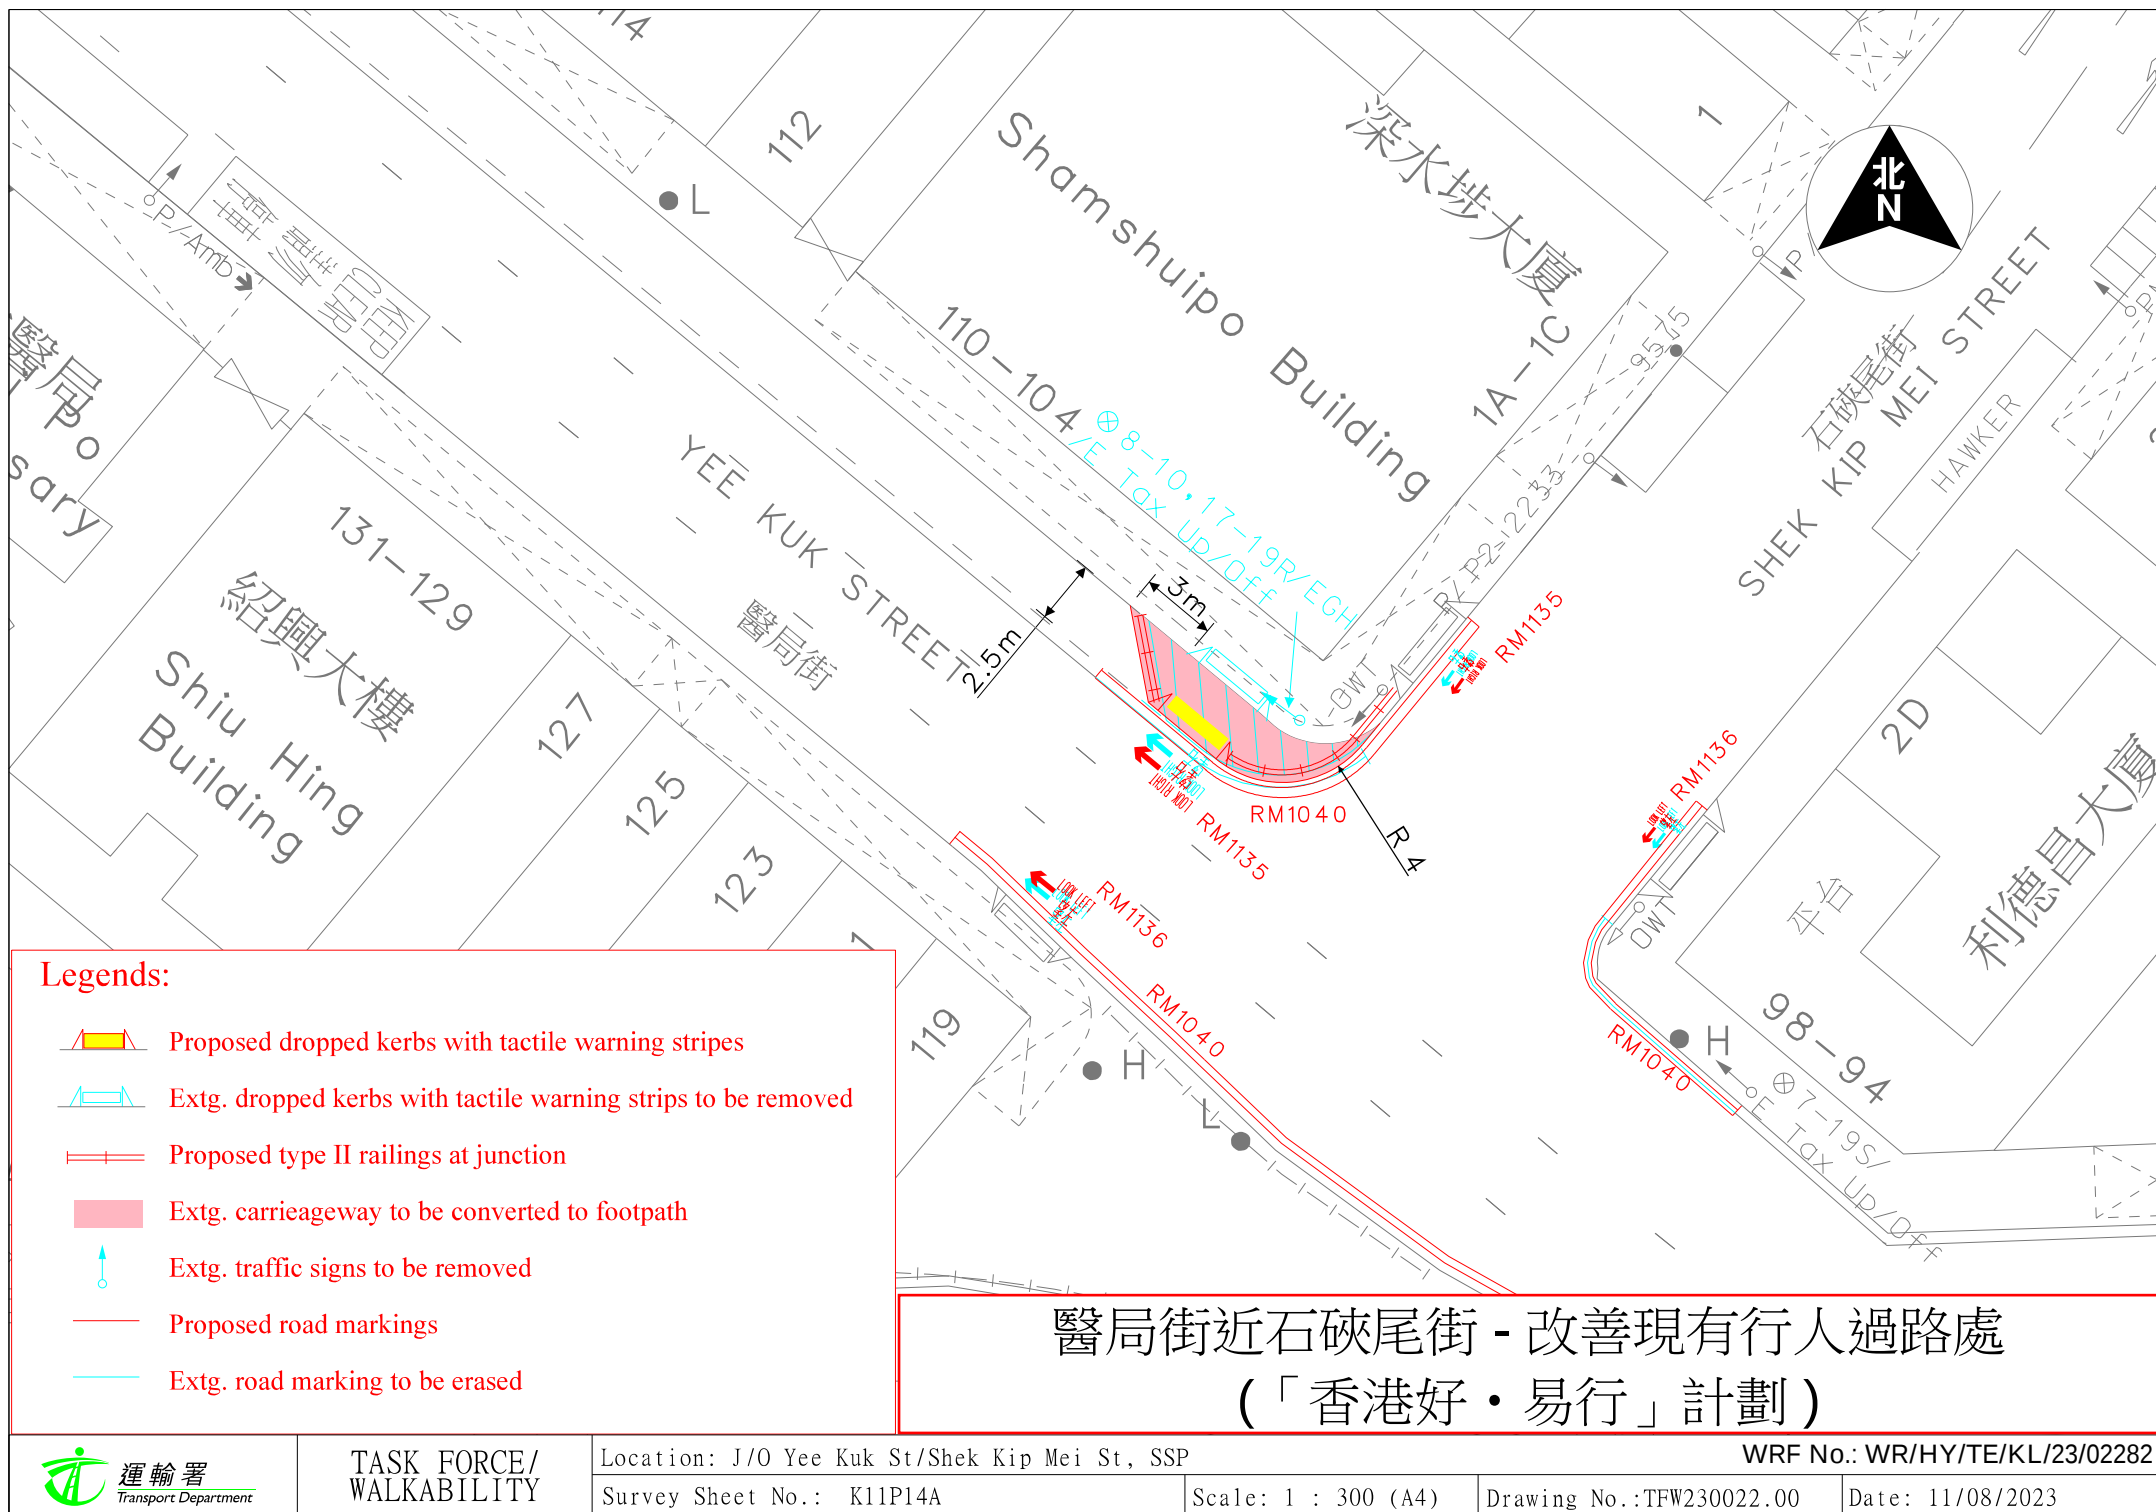

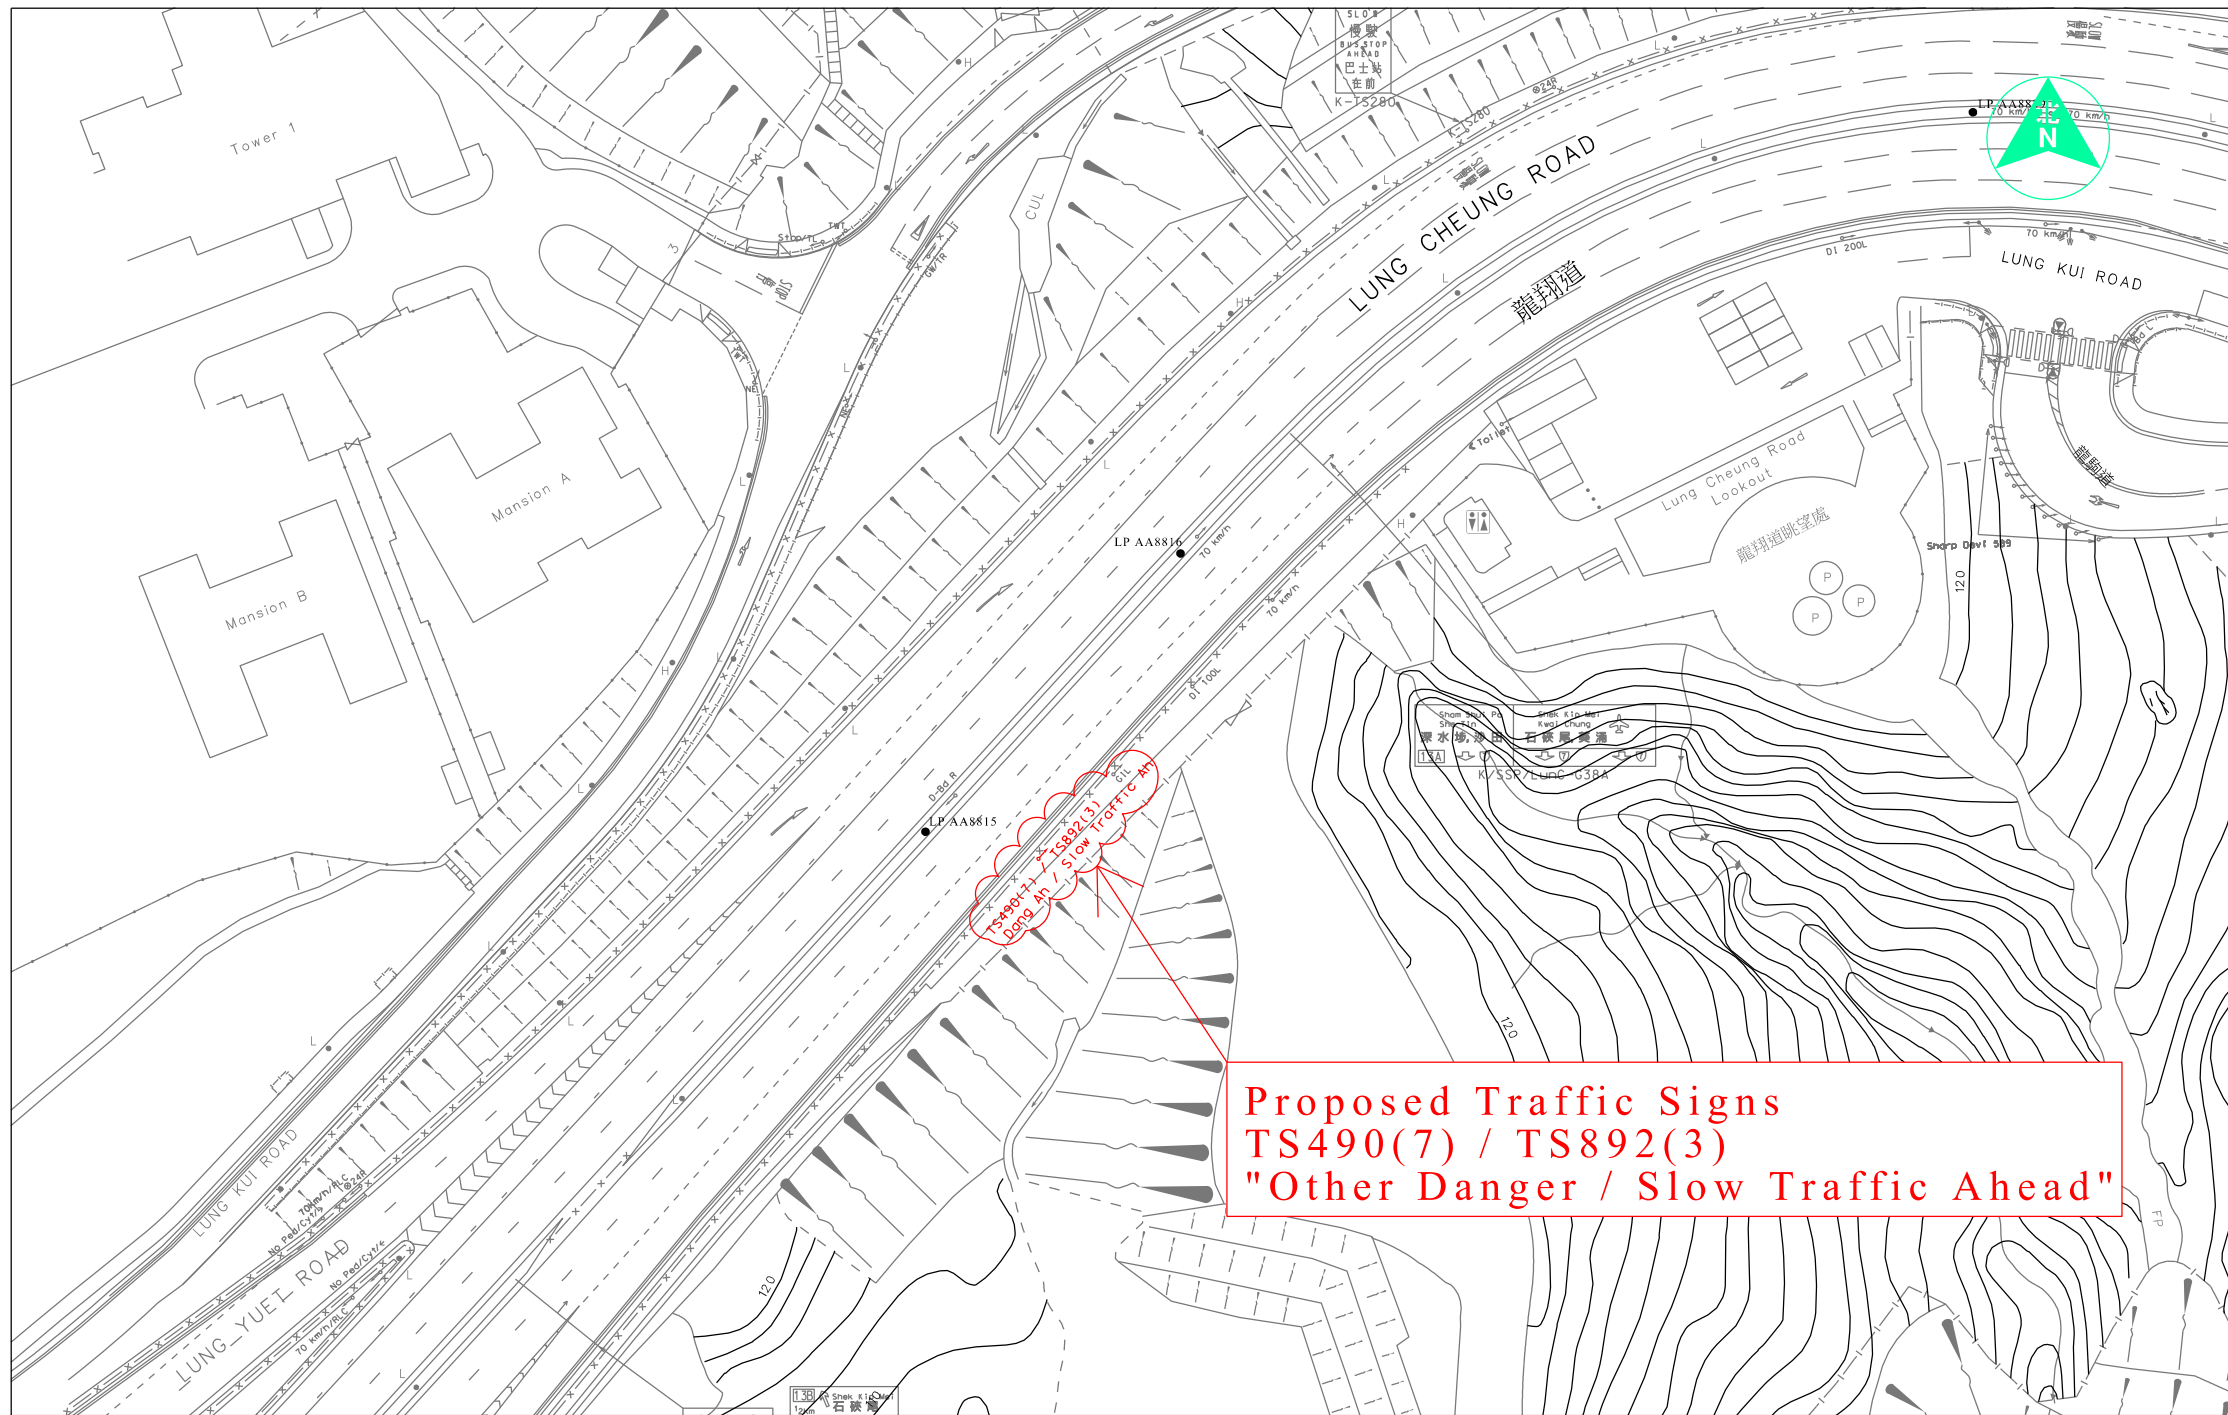



龍翔道(西行)近畢架山峰 - 增設交通指示牌

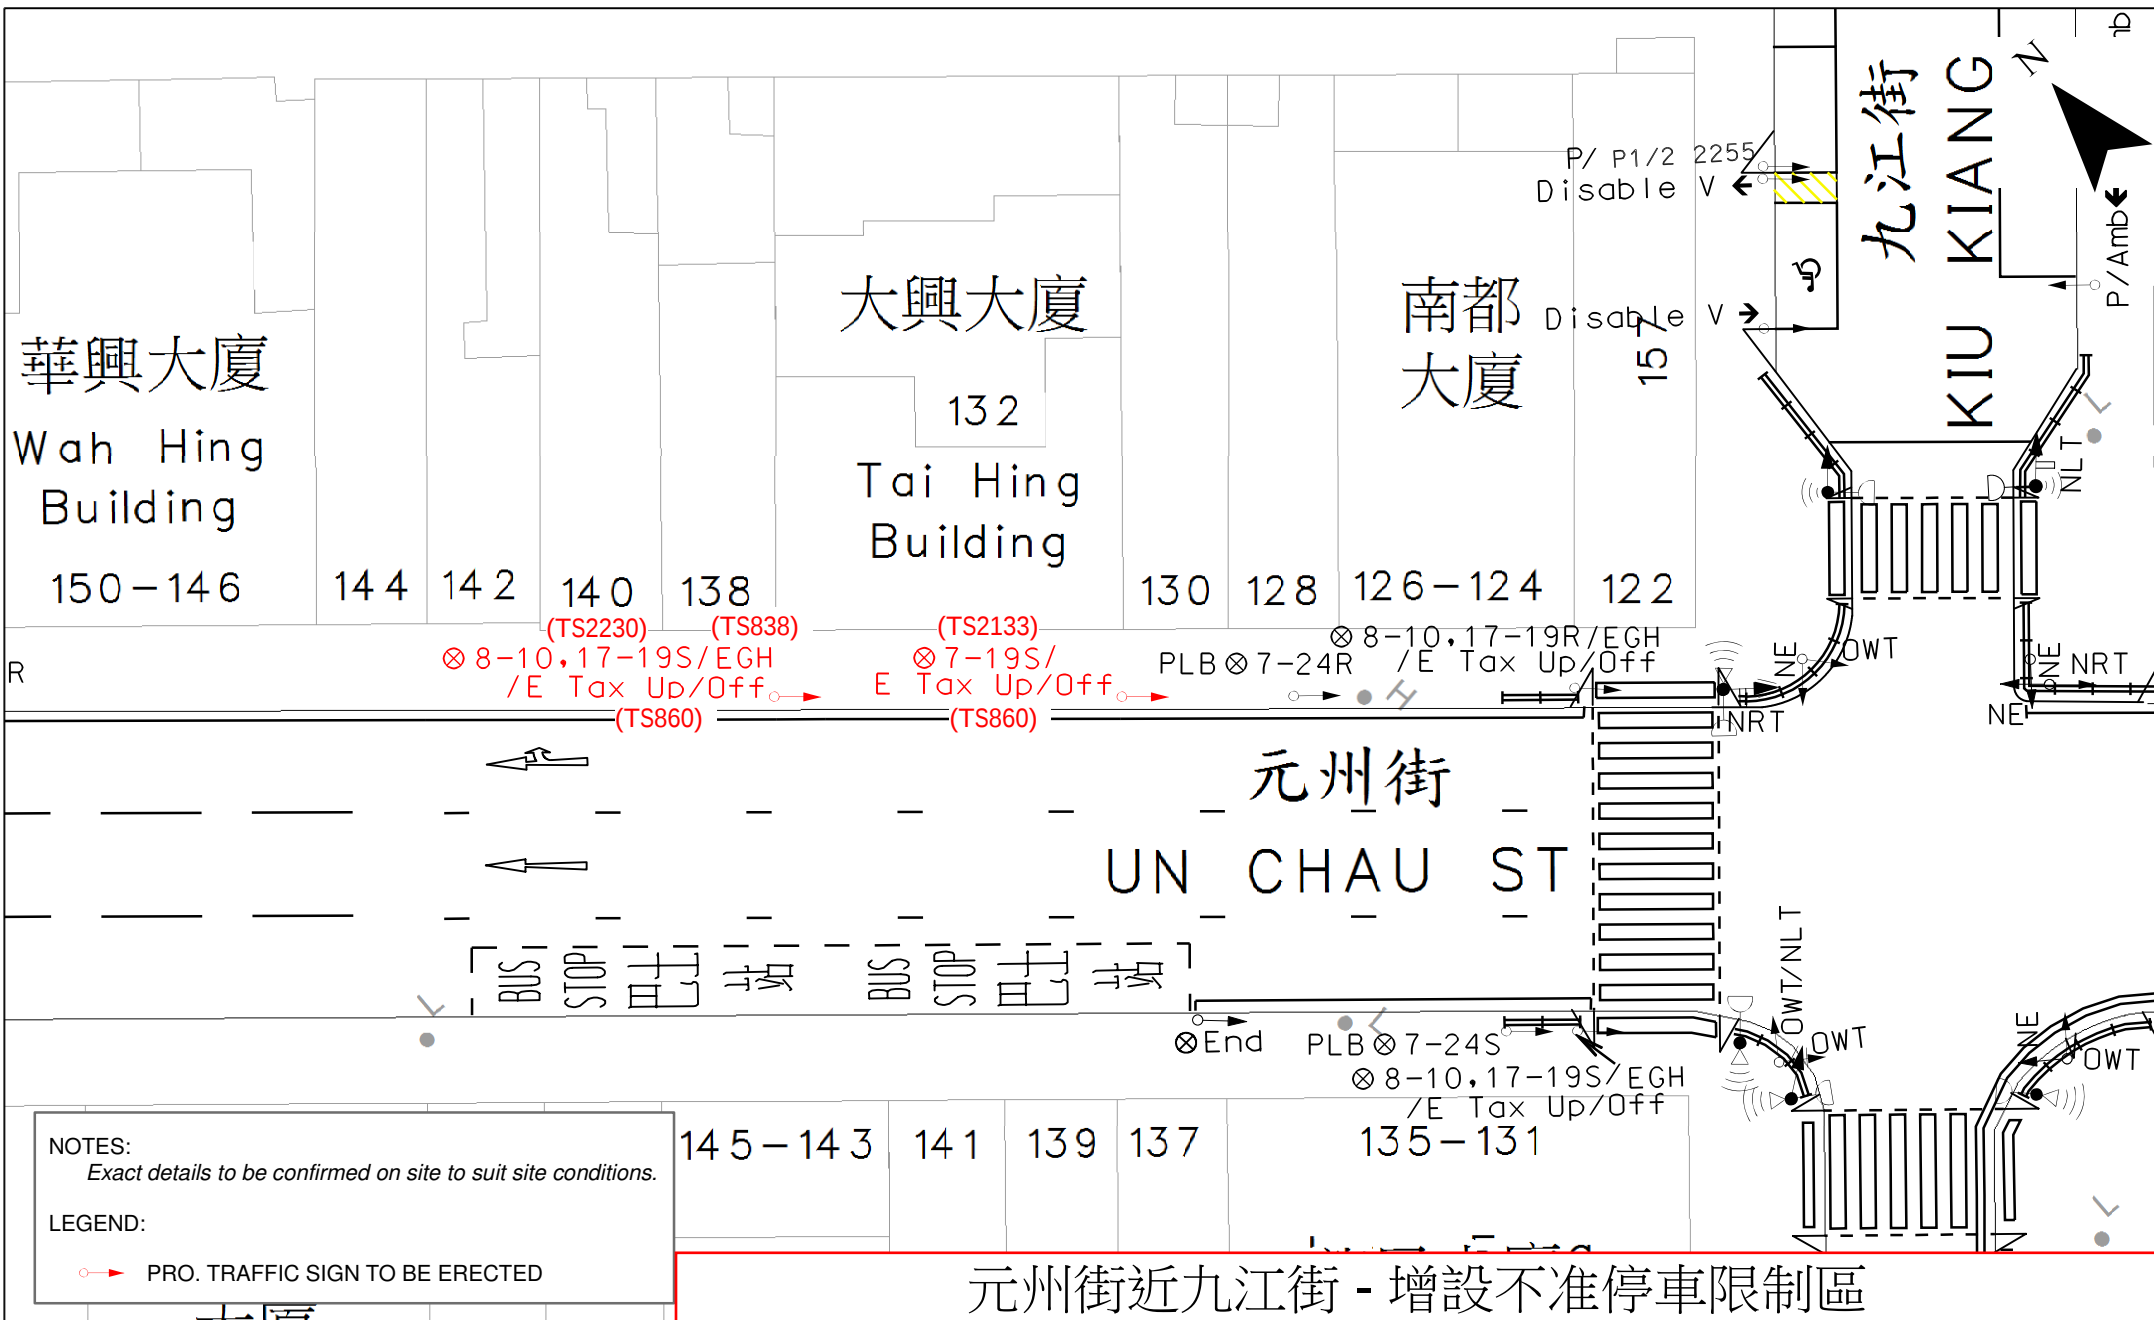

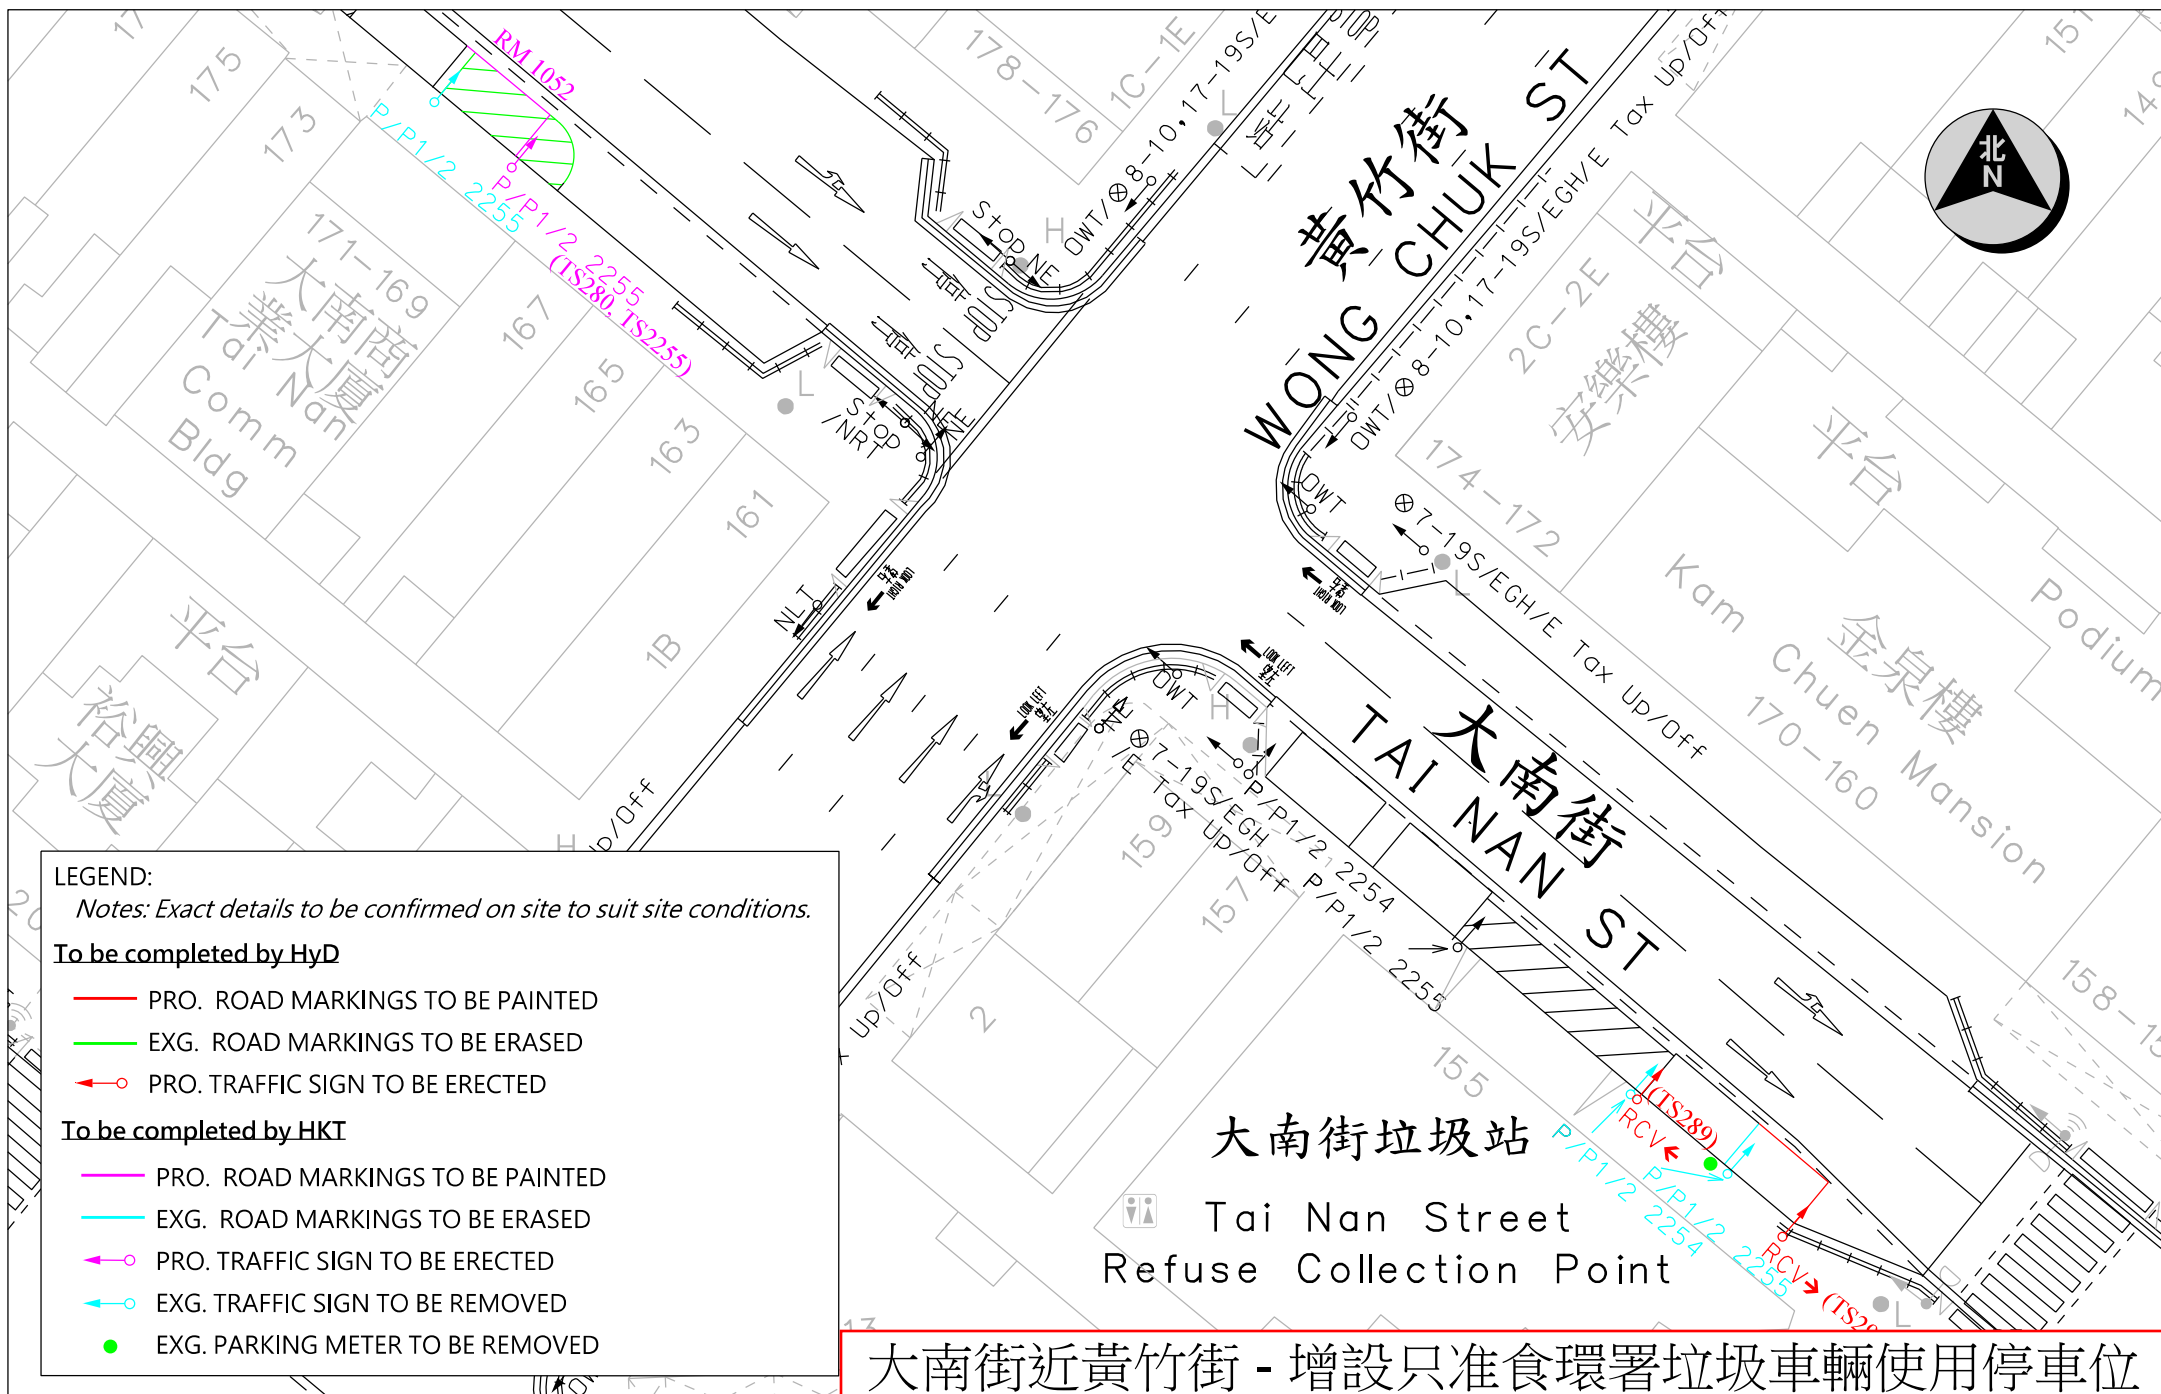


 運輸署 Transport Department	TRAFFIC ENGINEERING (KLN.) DIV.	Location: Tai Nan Street near Wong Chuk Street Survey Sheet No.: K11P14C	Scale: 1:350 (A4) Drawing No.: K241350.01(A)	WRF NO. WR/HY/TE/KL/25/00043 KW00001711 (HKT) Date: 24-12-2024
--	------------------------------------	---	---	--

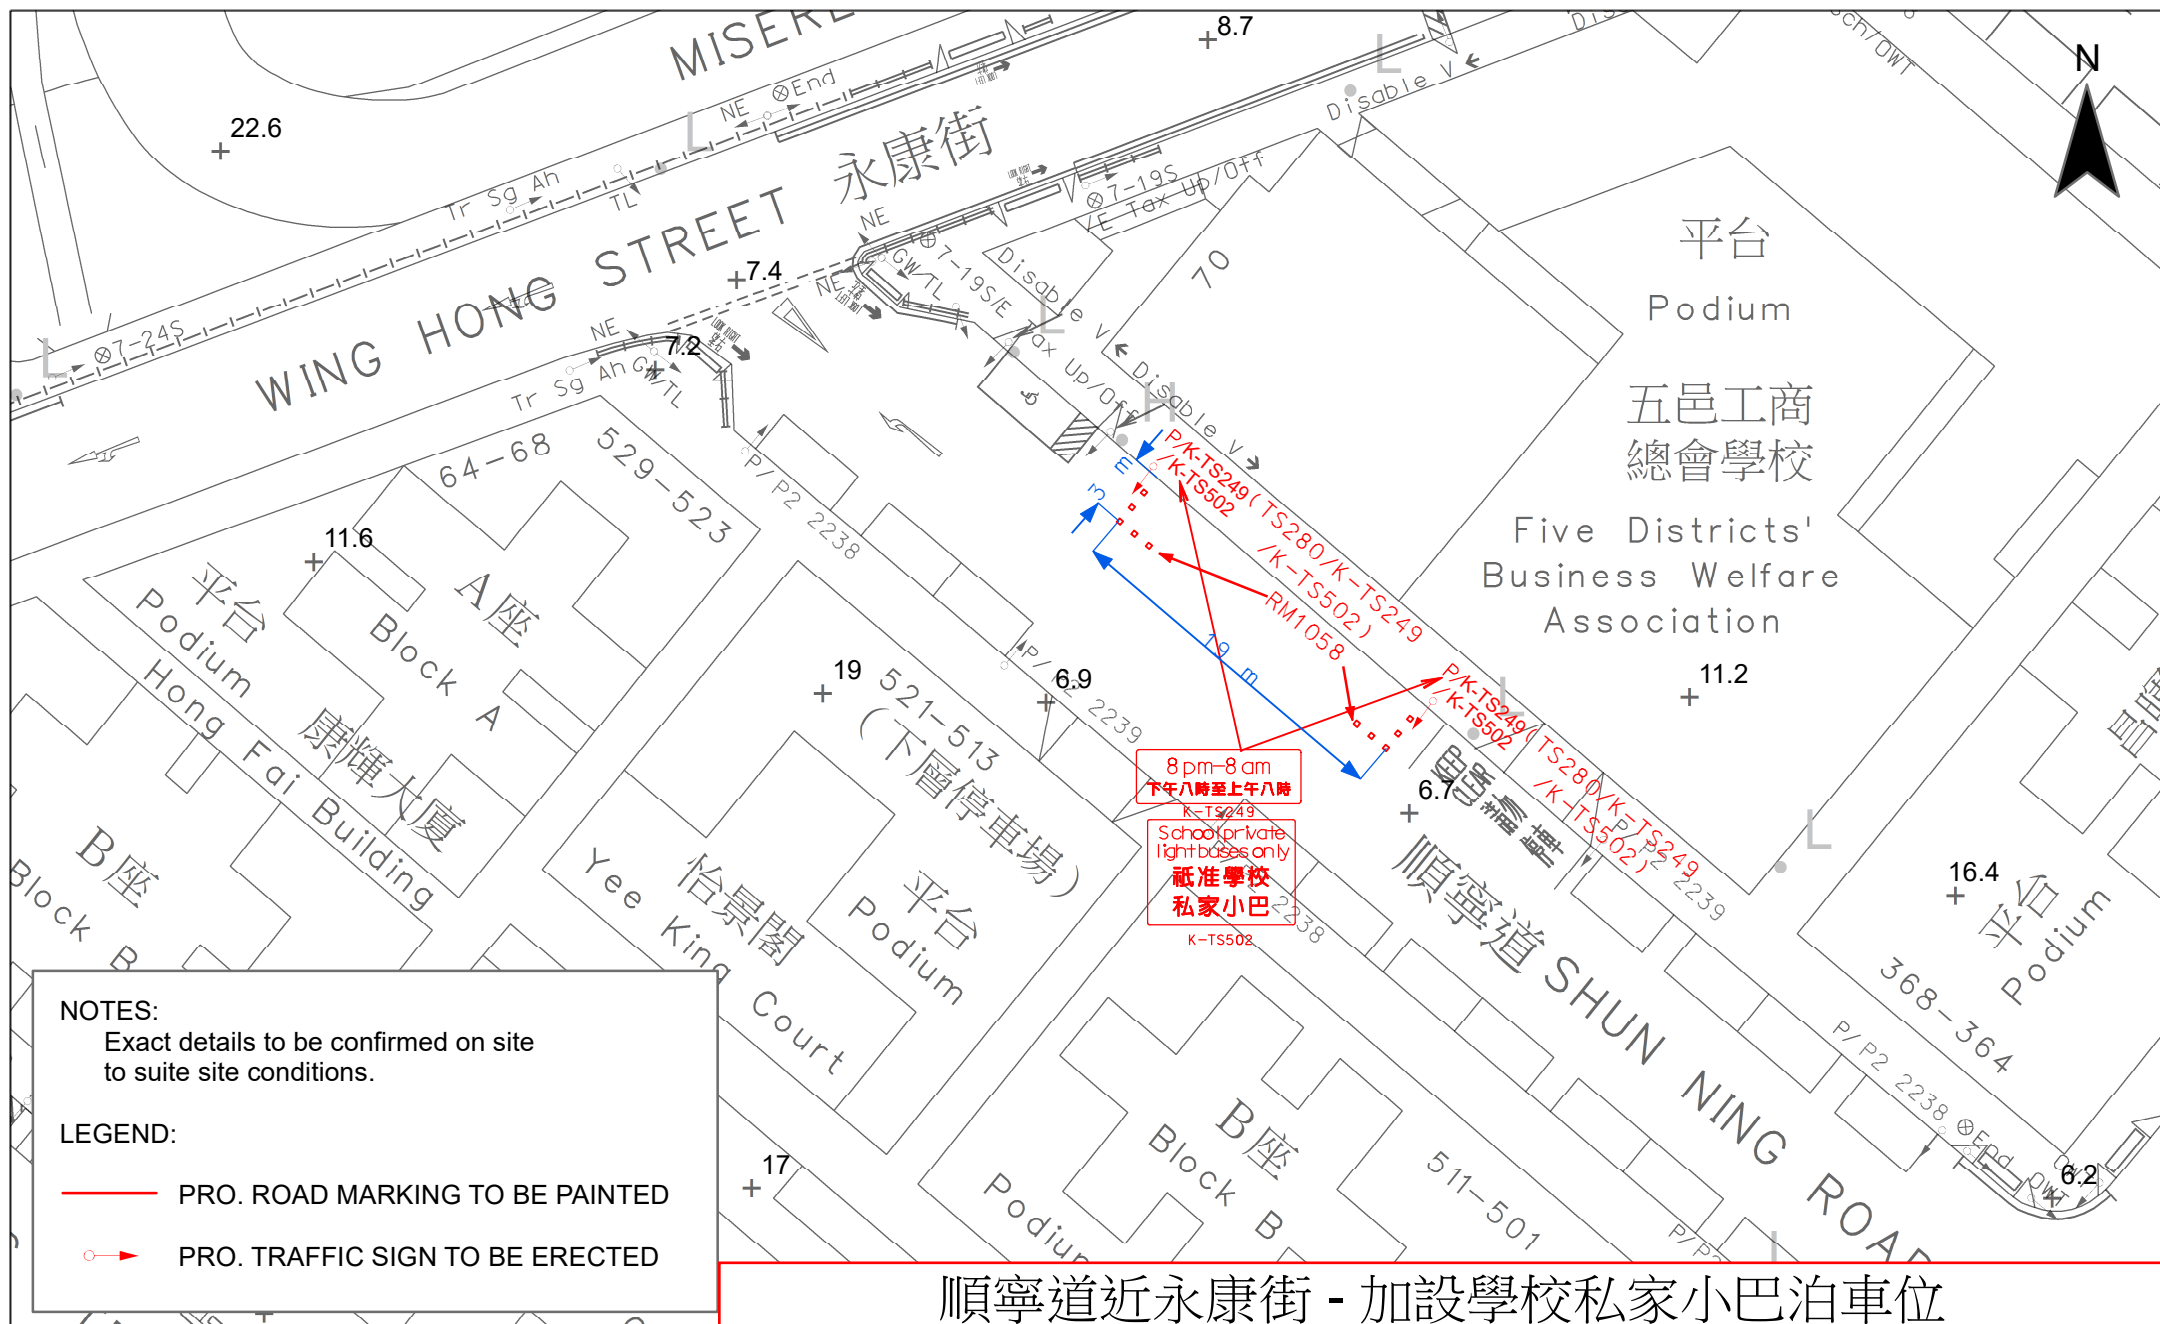


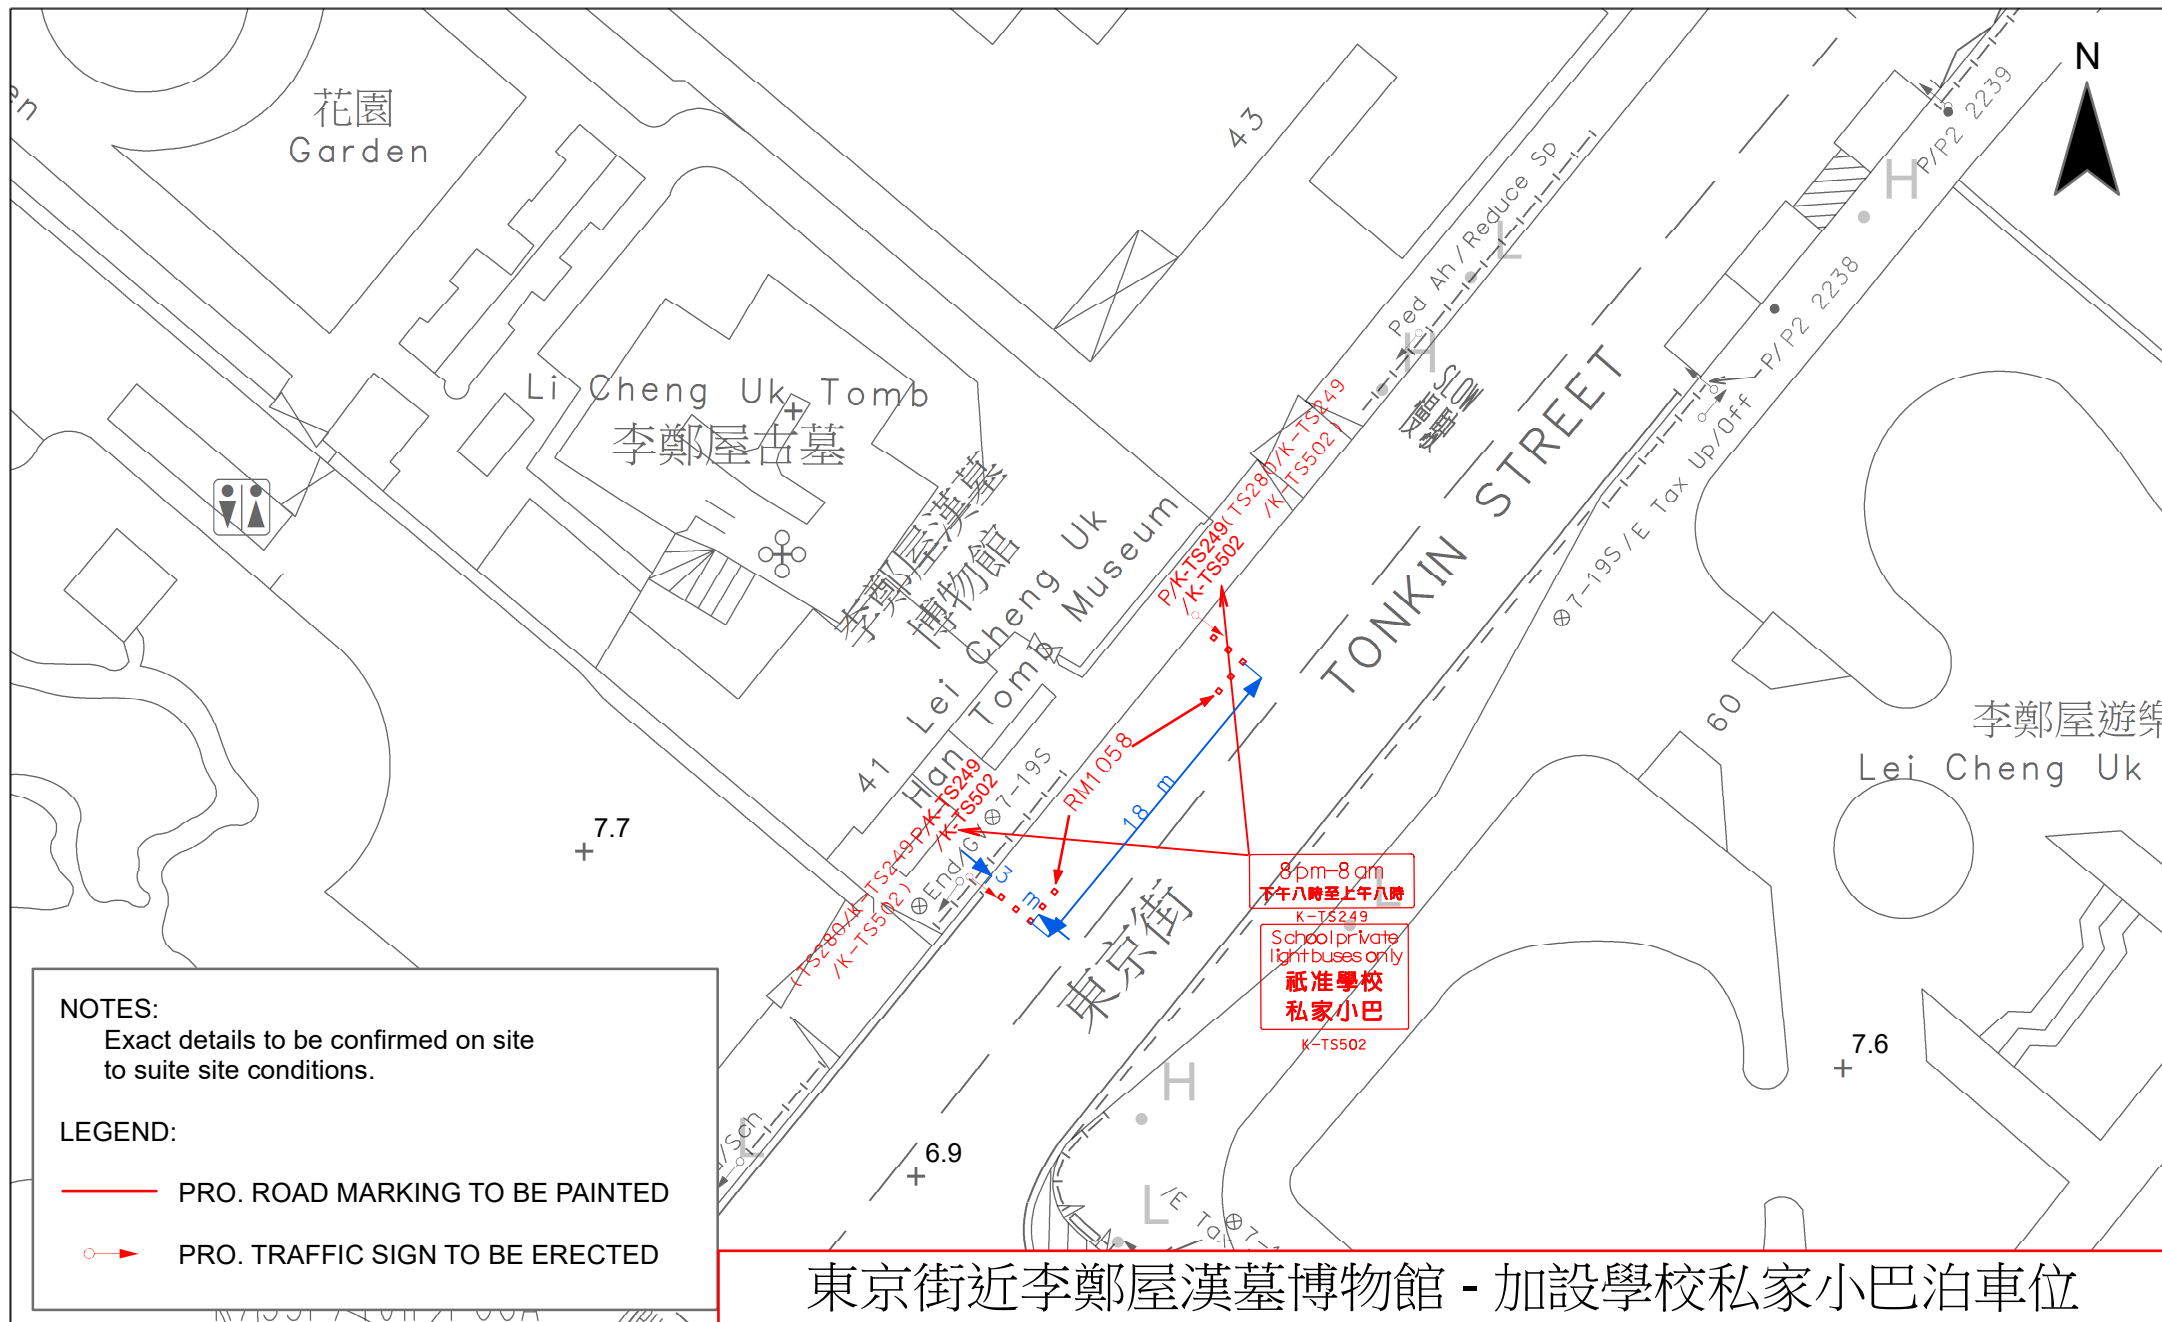

東京街近李鄭屋漢墓博物館 - 加設學校私家小巴泊車位

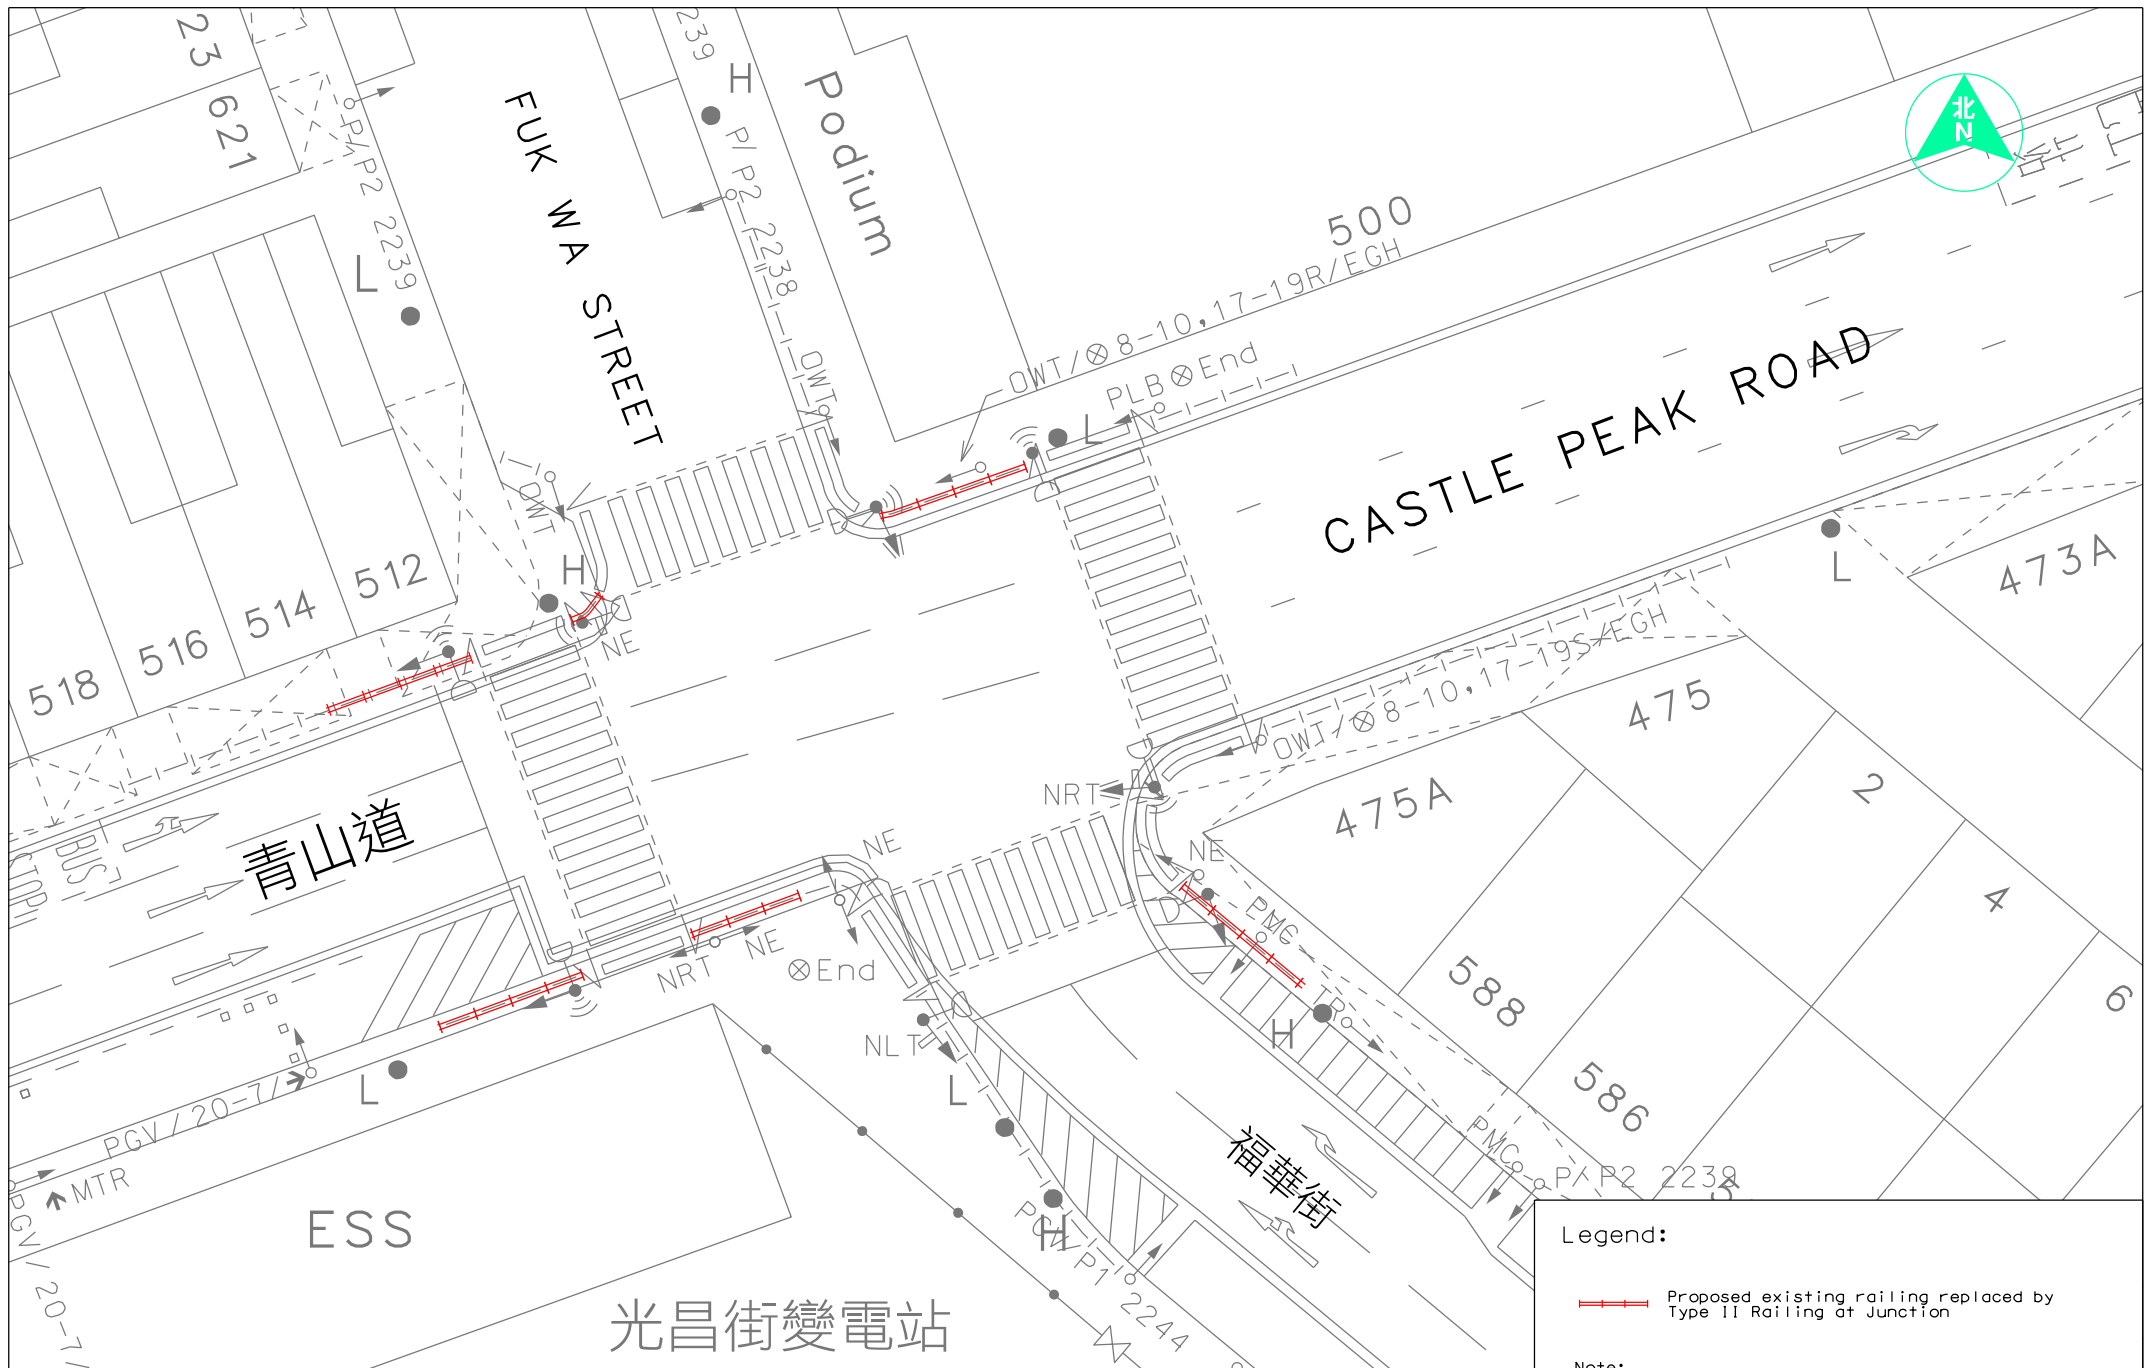

青山道與福華街交界 - 改善現有欄河

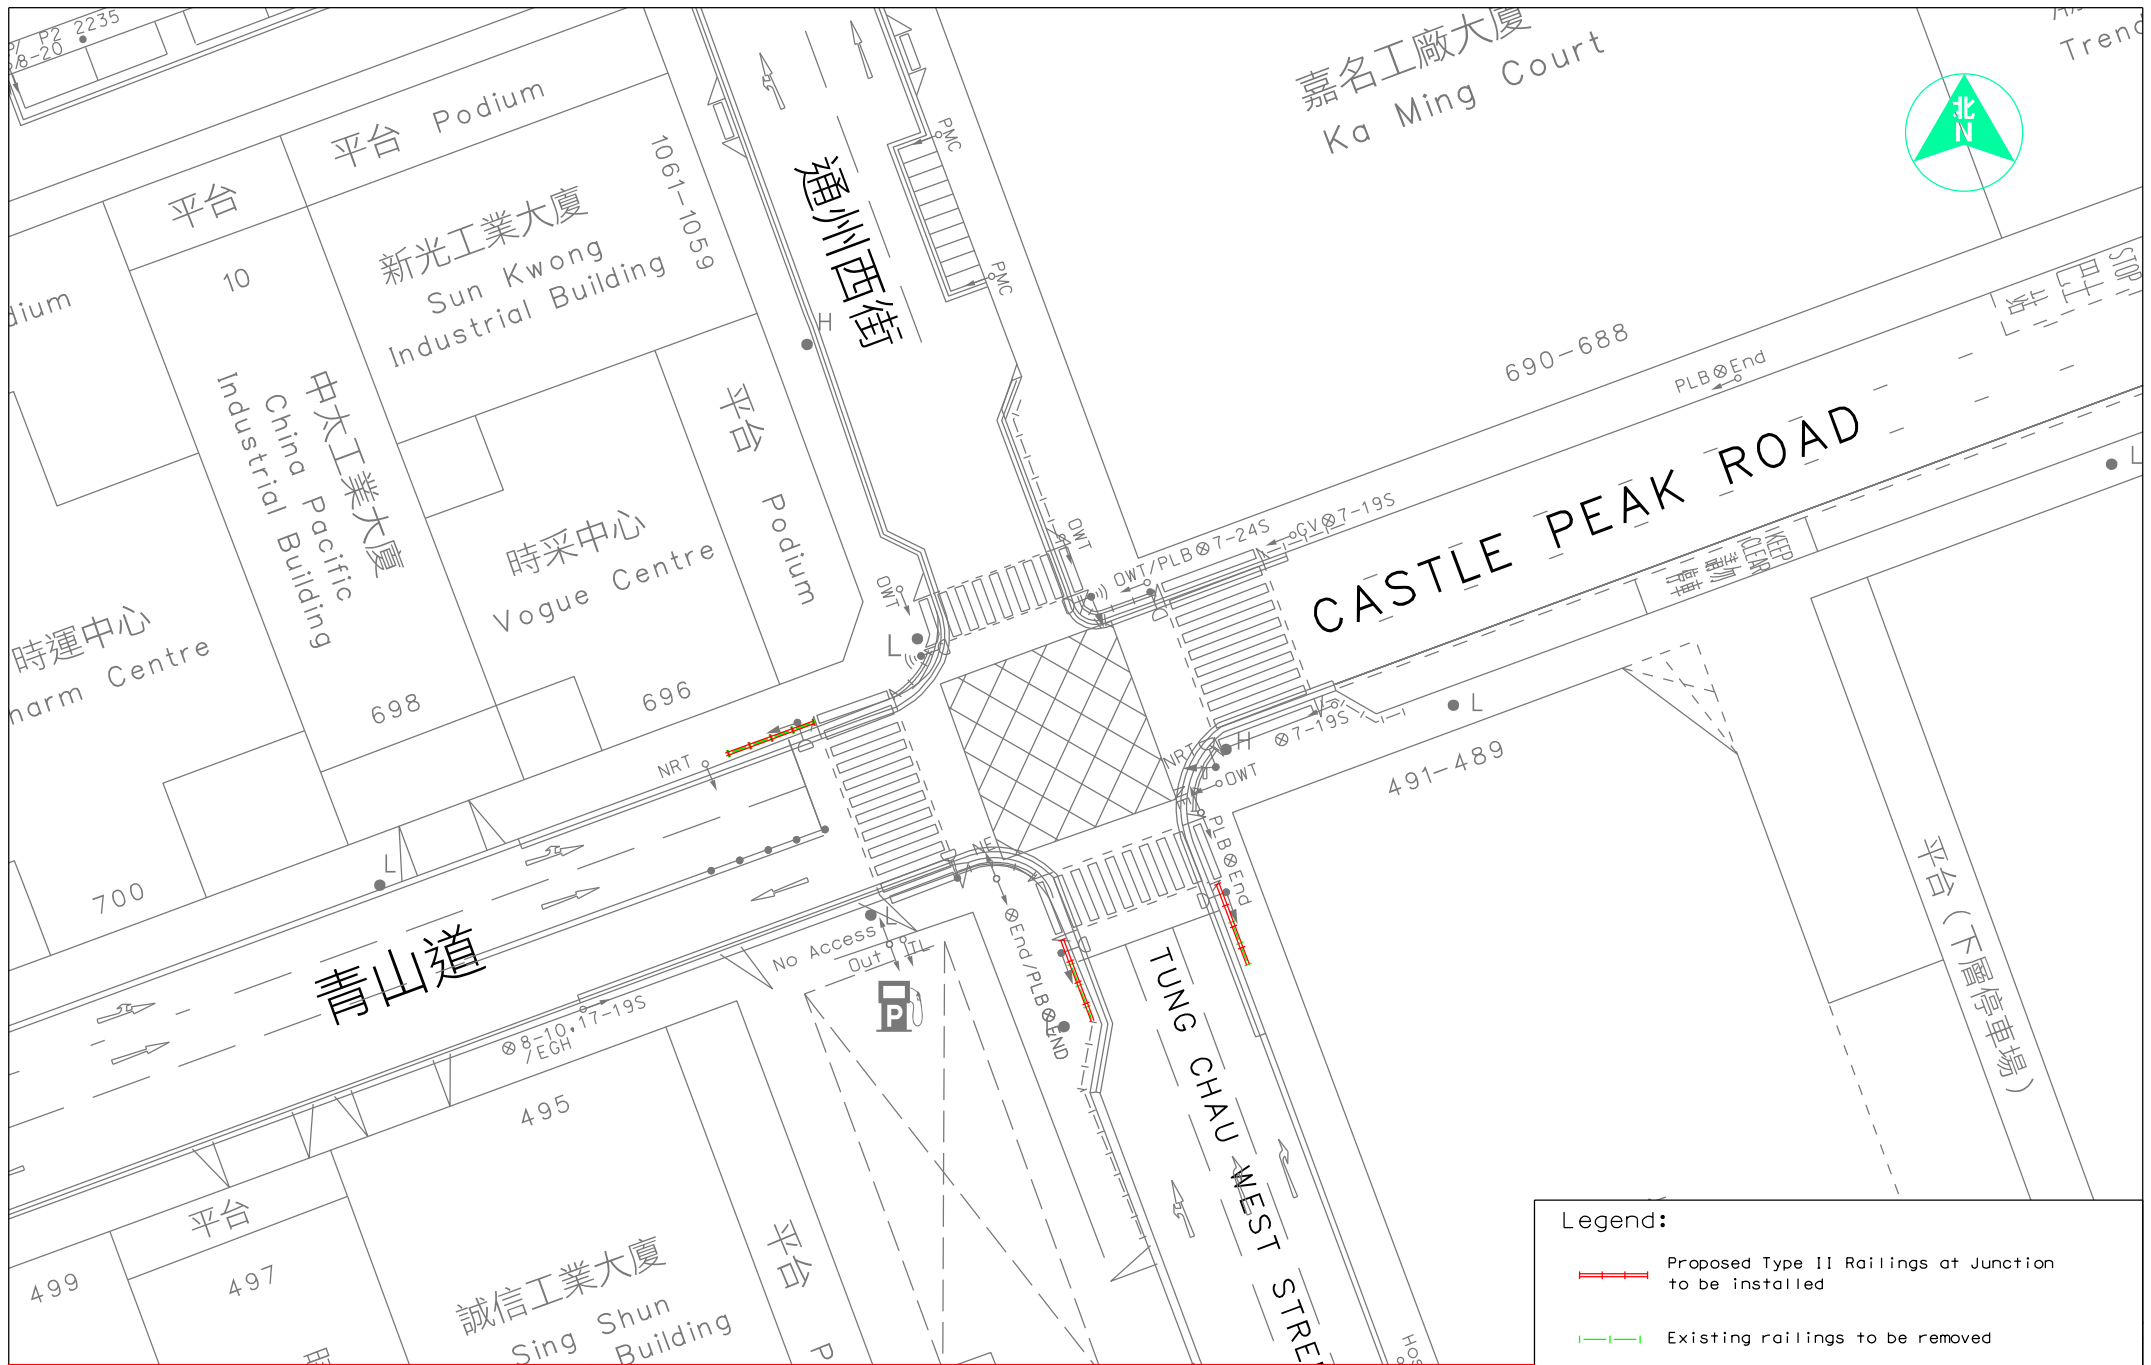

青山道與通州街交界 - 改善現有欄河

Legend:

Proposed Type II Railings at Junction to be installed

Existing railings to be removed

Note:
Exact location/dimension to be determined on site.

