

深水埗區議會交通運輸委員會會議
運輸署 / 路政署過去兩個月內完成、正在施工或規劃中的區域交通改善工程項目及時間表 (截至2025年05月28日)


項目	地點	擬建的交通改善工程項目	動工日期	預計完工日期	詳細備註	完工相片(已完工項目) / 圖則編號(未完工項目)	運輸署工程師 姓名(電話)	路政署工程師 姓名(電話)
1	大南街與桂林街交界	改善現有行人過路處 (「香港好・易行」計劃)	2025年1月底	2025年4月中	工程已於2025年4月完成		余威豪先生 (2399 2479)	李志豪先生 (2707 7421)
2	基隆街與石硤尾街交界	改善現有行人過路處 (「香港好・易行」計劃)	2025年2月底	2025年5月底	工程已於2025年5月完成		余威豪先生 (2399 2479)	李志豪先生 (2707 7421)
3	九江街與福華街交界	更換欄河	2025年3月初	2025年4月底	工程已於2025年3月完成		余威豪先生 (2399 2479)	李志豪先生 (2707 7421)

深水埗區議會交通運輸委員會會議
運輸署 / 路政署過去兩個月內完成、正在施工或規劃中的區域交通改善工程項目及時間表 (截至2025年05月28日)

項目	地點	擬建的交通改善工程項目	動工日期	預計完工日期	詳細備註	完工相片(已完工項目) / 圖則編號(未完工項目)	運輸署工程師 姓名(電話)	路政署工程師 姓名(電話)
4	醫局街近石硤尾街	改善現有行人過路處 (「香港好・易行」計劃)	2025年3月初	2025年5月底	工程已於2025年4月完成		余威豪先生 (2399 2479)	李志豪先生 (2707 7421)
5	龍翔道(西行)近畢架山峰	增設交通指示牌	2025年3月初	2025年5月中	工程已於2025年4月完成		余威豪先生 (2399 2479)	李志豪先生 (2707 7421)


深水埗區議會交通運輸委員會會議


運輸署 / 路政署過去兩個月內完成、正在施工或規劃中的區域交通改善工程項目及時間表 (截至2025年05月28日)

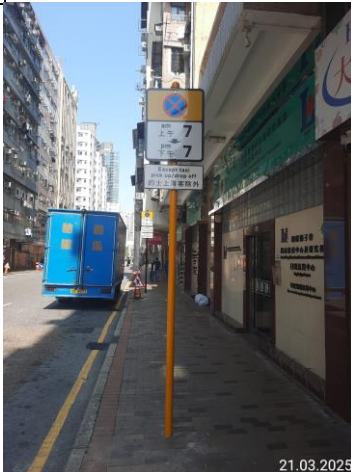項目	地點	擬建的交通改善工程項目	動工日期	預計完工日期	詳細備註	完工相片(已完工項目) / 圖則編號(未完工項目)	運輸署工程師 姓名(電話)	路政署工程師 姓名(電話)
6	元州街近九江街	增設不准停車限制區	2025年3月初	2025年5月初	工程已於2025年3月完成		余威豪先生 (2399 2479)	李志豪先生 (2707 7421)
7	大南街近黃竹街	增設只准食環署垃圾車輛使用停車位	2025年3月初	2025年5月底	工程已於2025年4月完成		余威豪先生 (2399 2479)	李志豪先生 (2707 7421)
8	龍坪道近畢架山花園	鬆上道路標記	2025年4月底	2025年6月底	工程已於2025年5月完成		余威豪先生 (2399 2479)	李志豪先生 (2707 7421)

深水埗區議會交通運輸委員會會議

運輸署 / 路政署過去兩個月內完成、正在施工或規劃中的區域交通改善工程項目及時間表 (截至2025年05月28日)

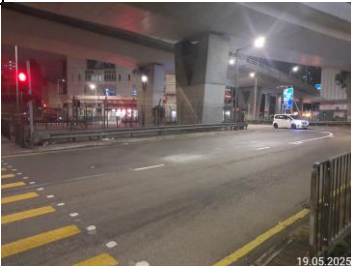項目	地點	擬建的交通改善工程項目	動工日期	預計完工日期	詳細備註	完工相片(已完工項目) / 圖則編號(未完工項目)	運輸署工程師 姓名(電話)	路政署工程師 姓名(電話)
9	聚魚道近大角咀道	髹上道路標記	2025年4月底	2025年6月底	工程已於2025年5月完成		余威豪先生 (2399 2479)	李志豪先生 (2707 7421)
10	白田街近美葵樓	增設觸覺磚	2025年4月底	2025年6月底	工程規劃中	K250288.01	余威豪先生 (2399 2479)	李志豪先生 (2707 7421)
11	大南西街與長裕街交界	改善現有欄河	2025年4月初	2025年5月初	工程已於2025年4月完成		潘澄澄先生 (2399 2478)	吳儷羚女士 (2707 7332)
12	月輪街近荔枝角道	改善現有欄河	2025年5月底	2025年7月底	工程規劃中	K241180.01A	潘澄澄先生 (2399 2478)	吳儷羚女士 (2707 7332)
13	東京街近李鄭屋漢墓博物館	增設學校私家小巴泊車位	2025年6月初	2025年7月中	工程規劃中	K240686.01	潘澄澄先生 (2399 2478)	吳儷羚女士 (2707 7332)
14	發祥街近幸福街	增設行人過路處	2025年7月初	2025年10月底	工程規劃中	K240544.01C	潘澄澄先生 (2399 2478)	吳儷羚女士 (2707 7332)
15	荔灣道近百老匯街	增設殘疾人士專用泊車位	2025年7月底	2025年10月底	工程規劃中	K241145.02	潘澄澄先生 (2399 2478)	吳儷羚女士 (2707 7332)
16	永康街近汝州西街	增設護柱	2025年8月初	2025年10月初	工程規劃中	K250333.01	潘澄澄先生 (2399 2478)	吳儷羚女士 (2707 7332)

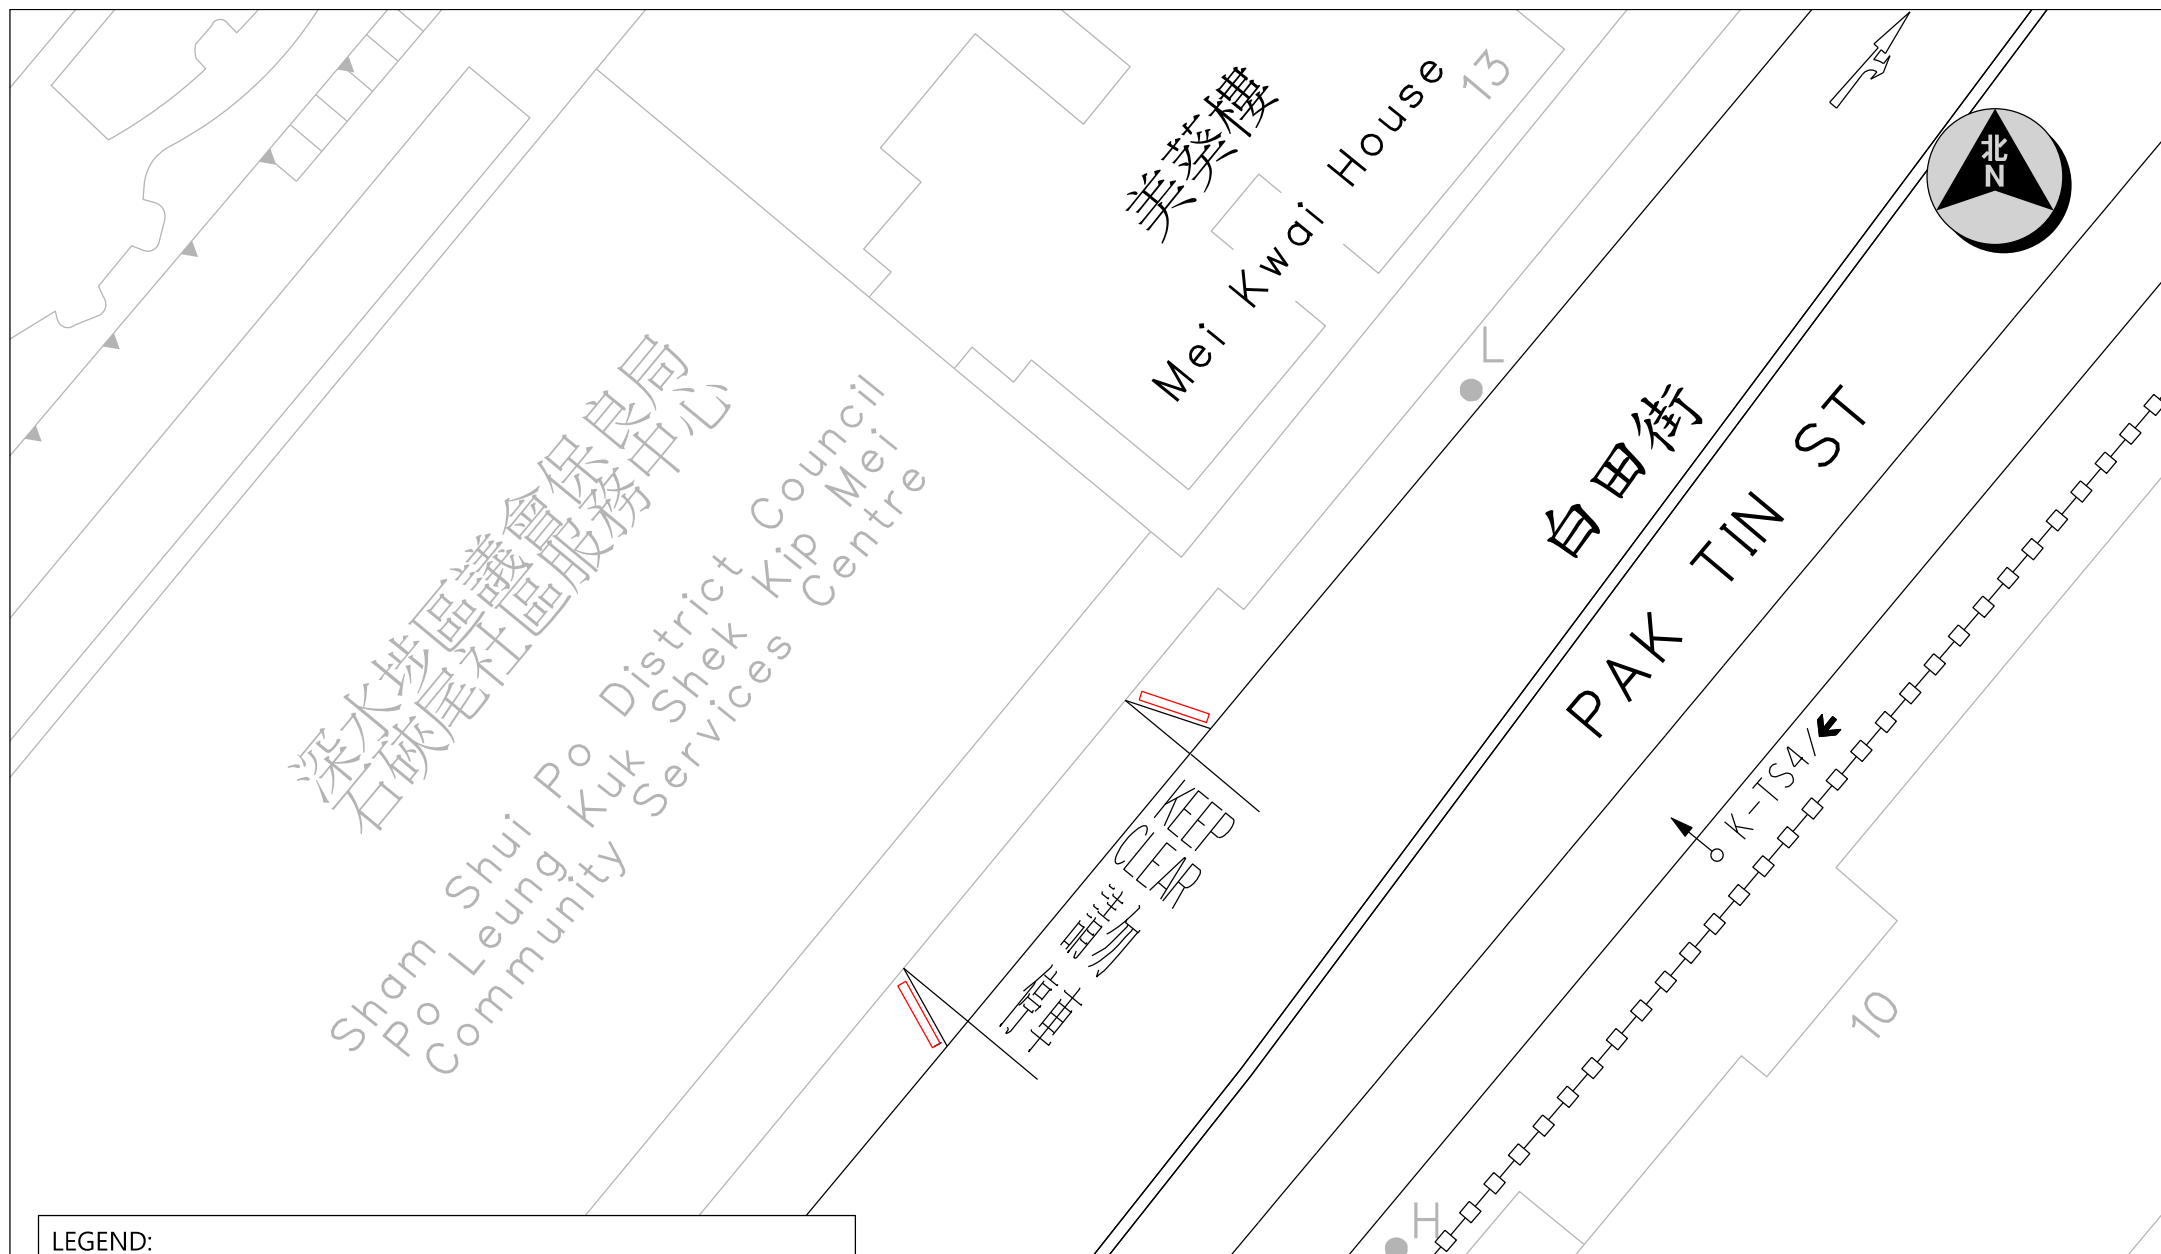


LEGEND:

Notes: Exact details to be confirmed on site to suit site conditions.

 PRO. TACTILE WARNING STRIPS TO BE INSTALLED

項目10: 白田街近美葵樓
增設觸覺磚

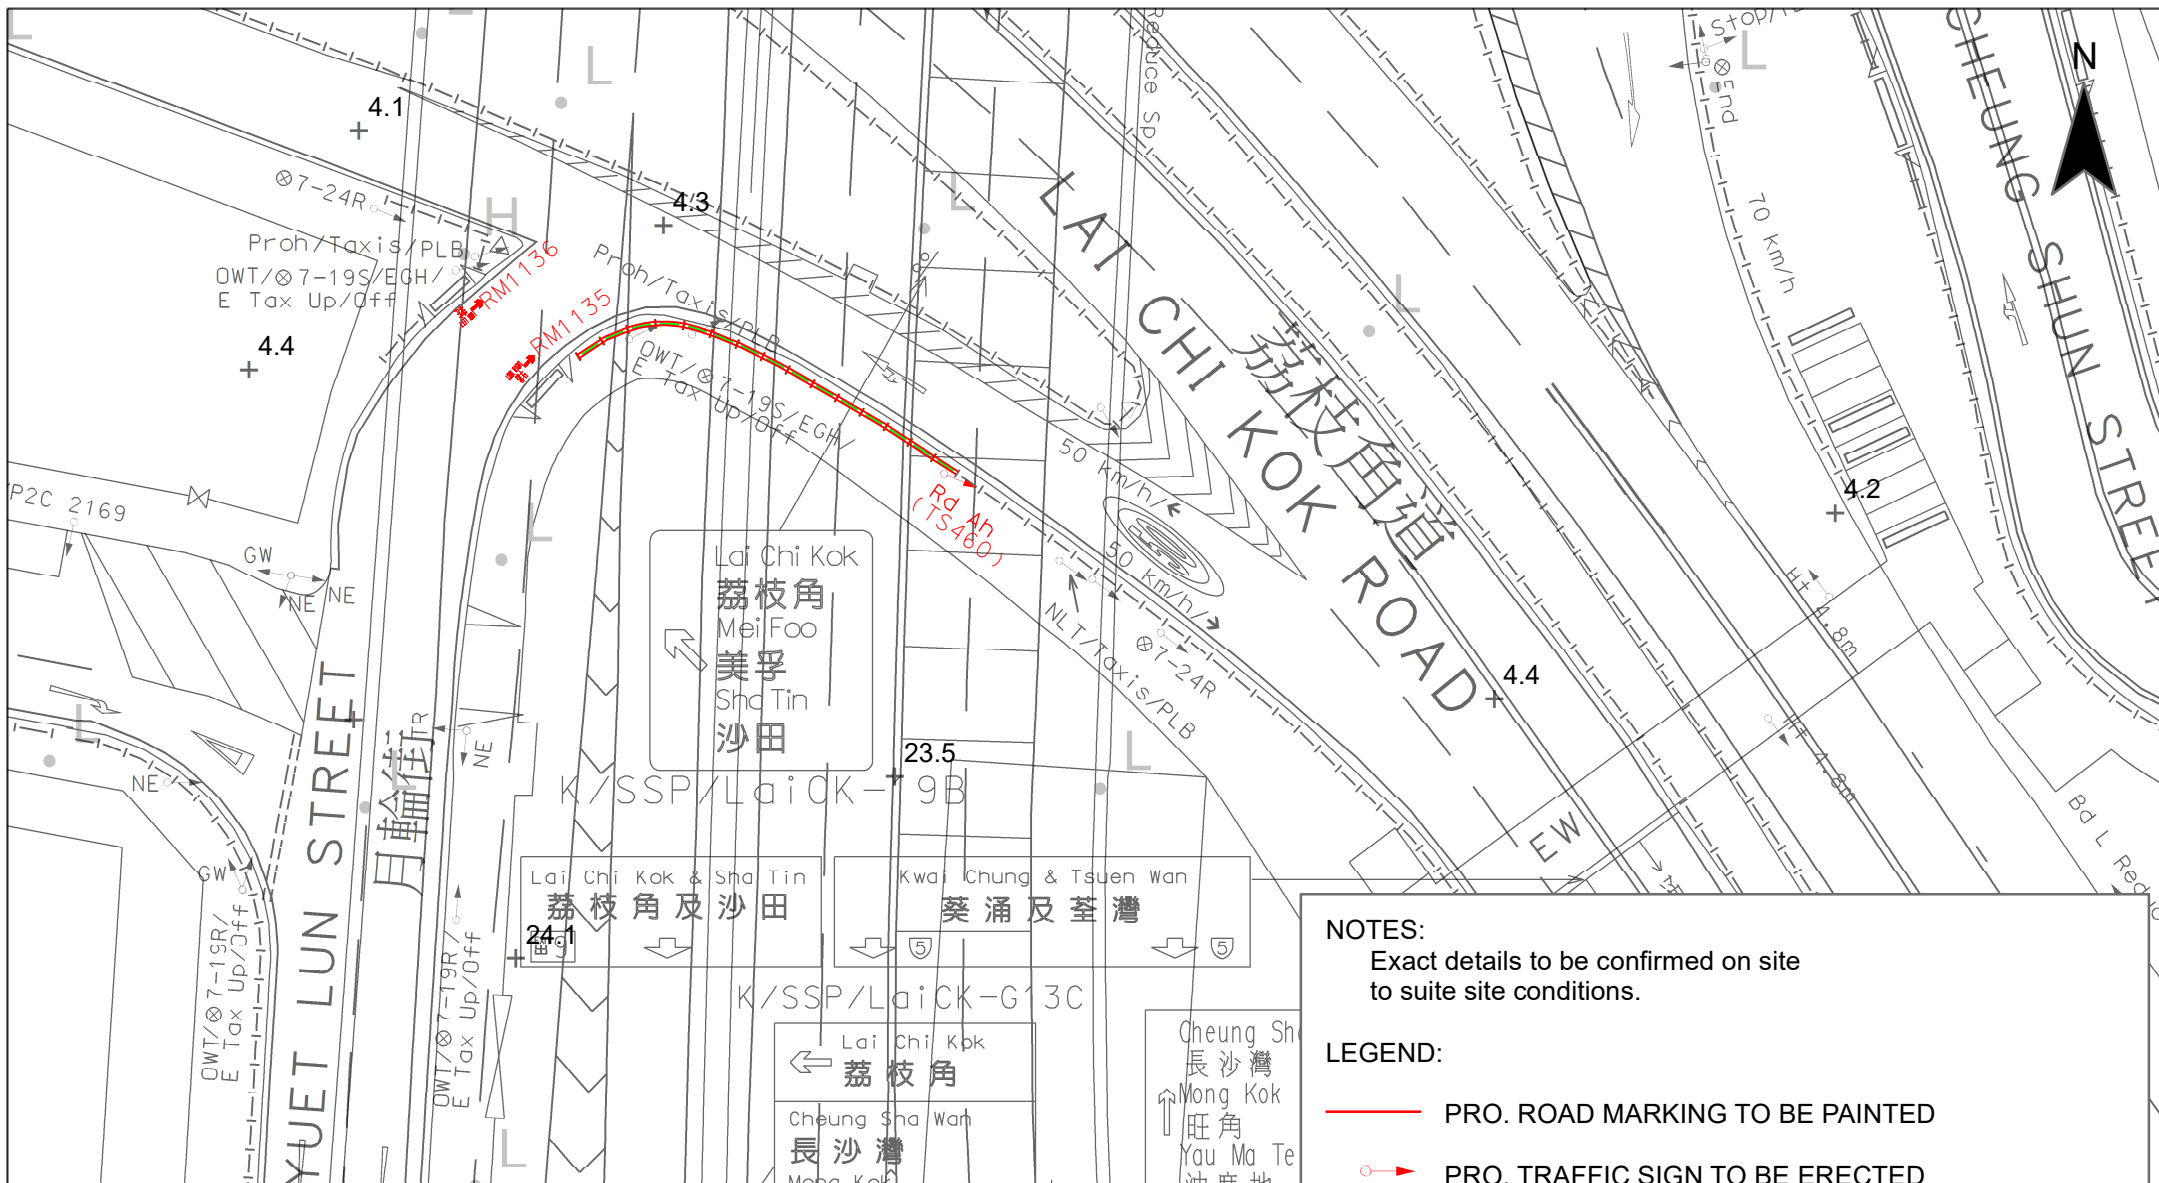


項目12: 月輪街近荔枝角道 改善現有欄河


NOTES:

Exact details to be confirmed on site
to suite site conditions.

LEGEND:

- PRO. ROAD MARKING TO BE PAINTED
- PRO. TRAFFIC SIGN TO BE ERECTED
- |—|—| EXG. RAILING TO BE REMOVED
- ||| PRO. TYPE 2 RAILING AT JUNCTION TO BE INSTALLED

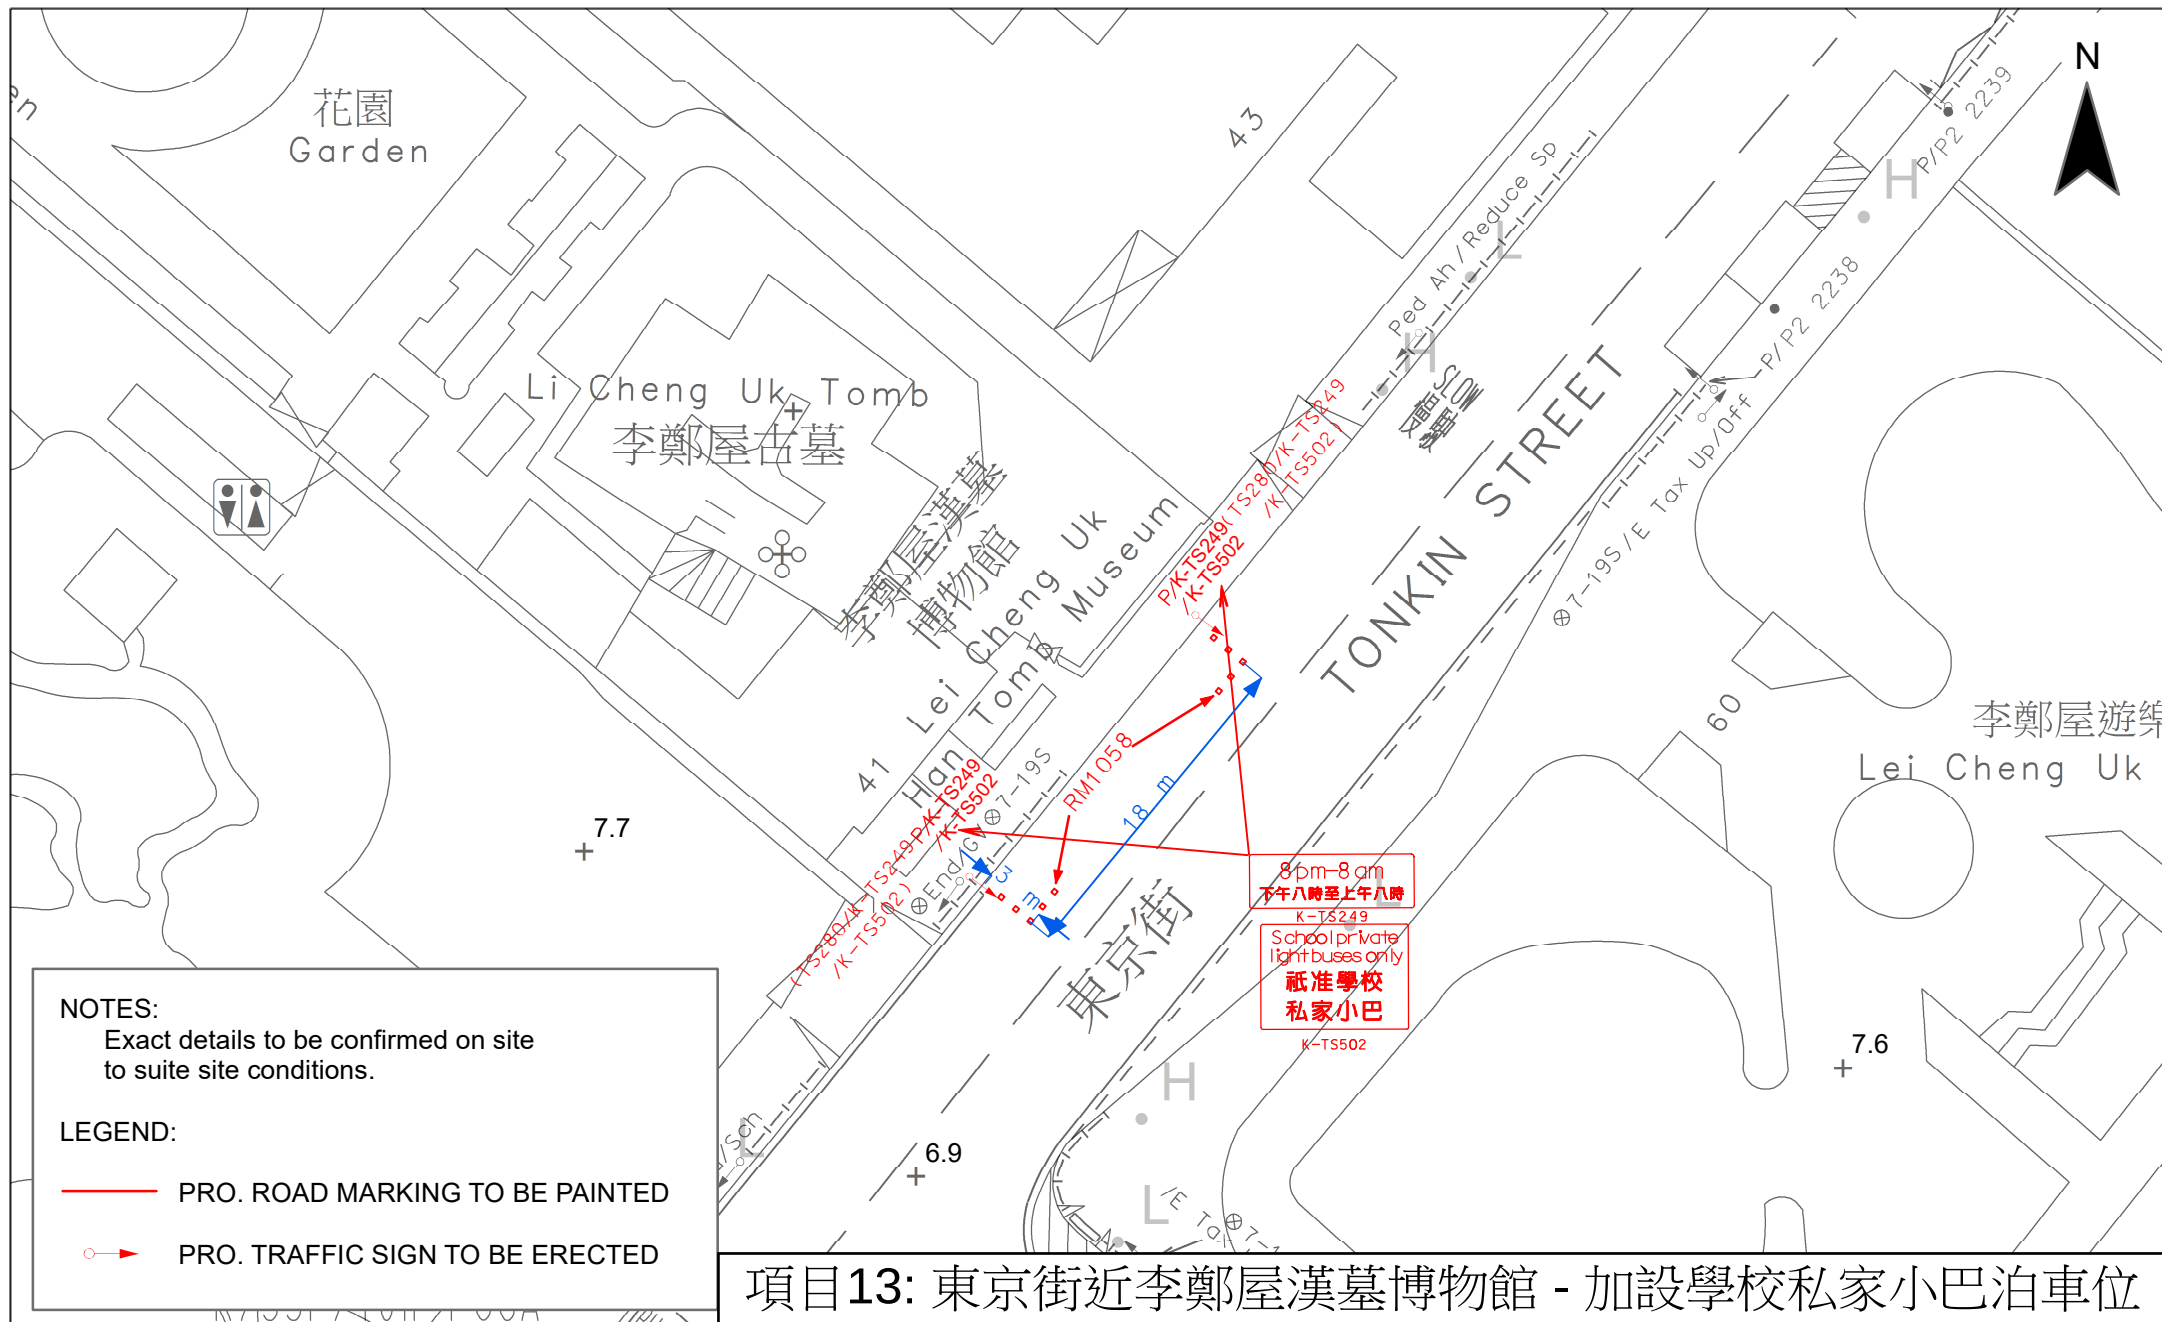

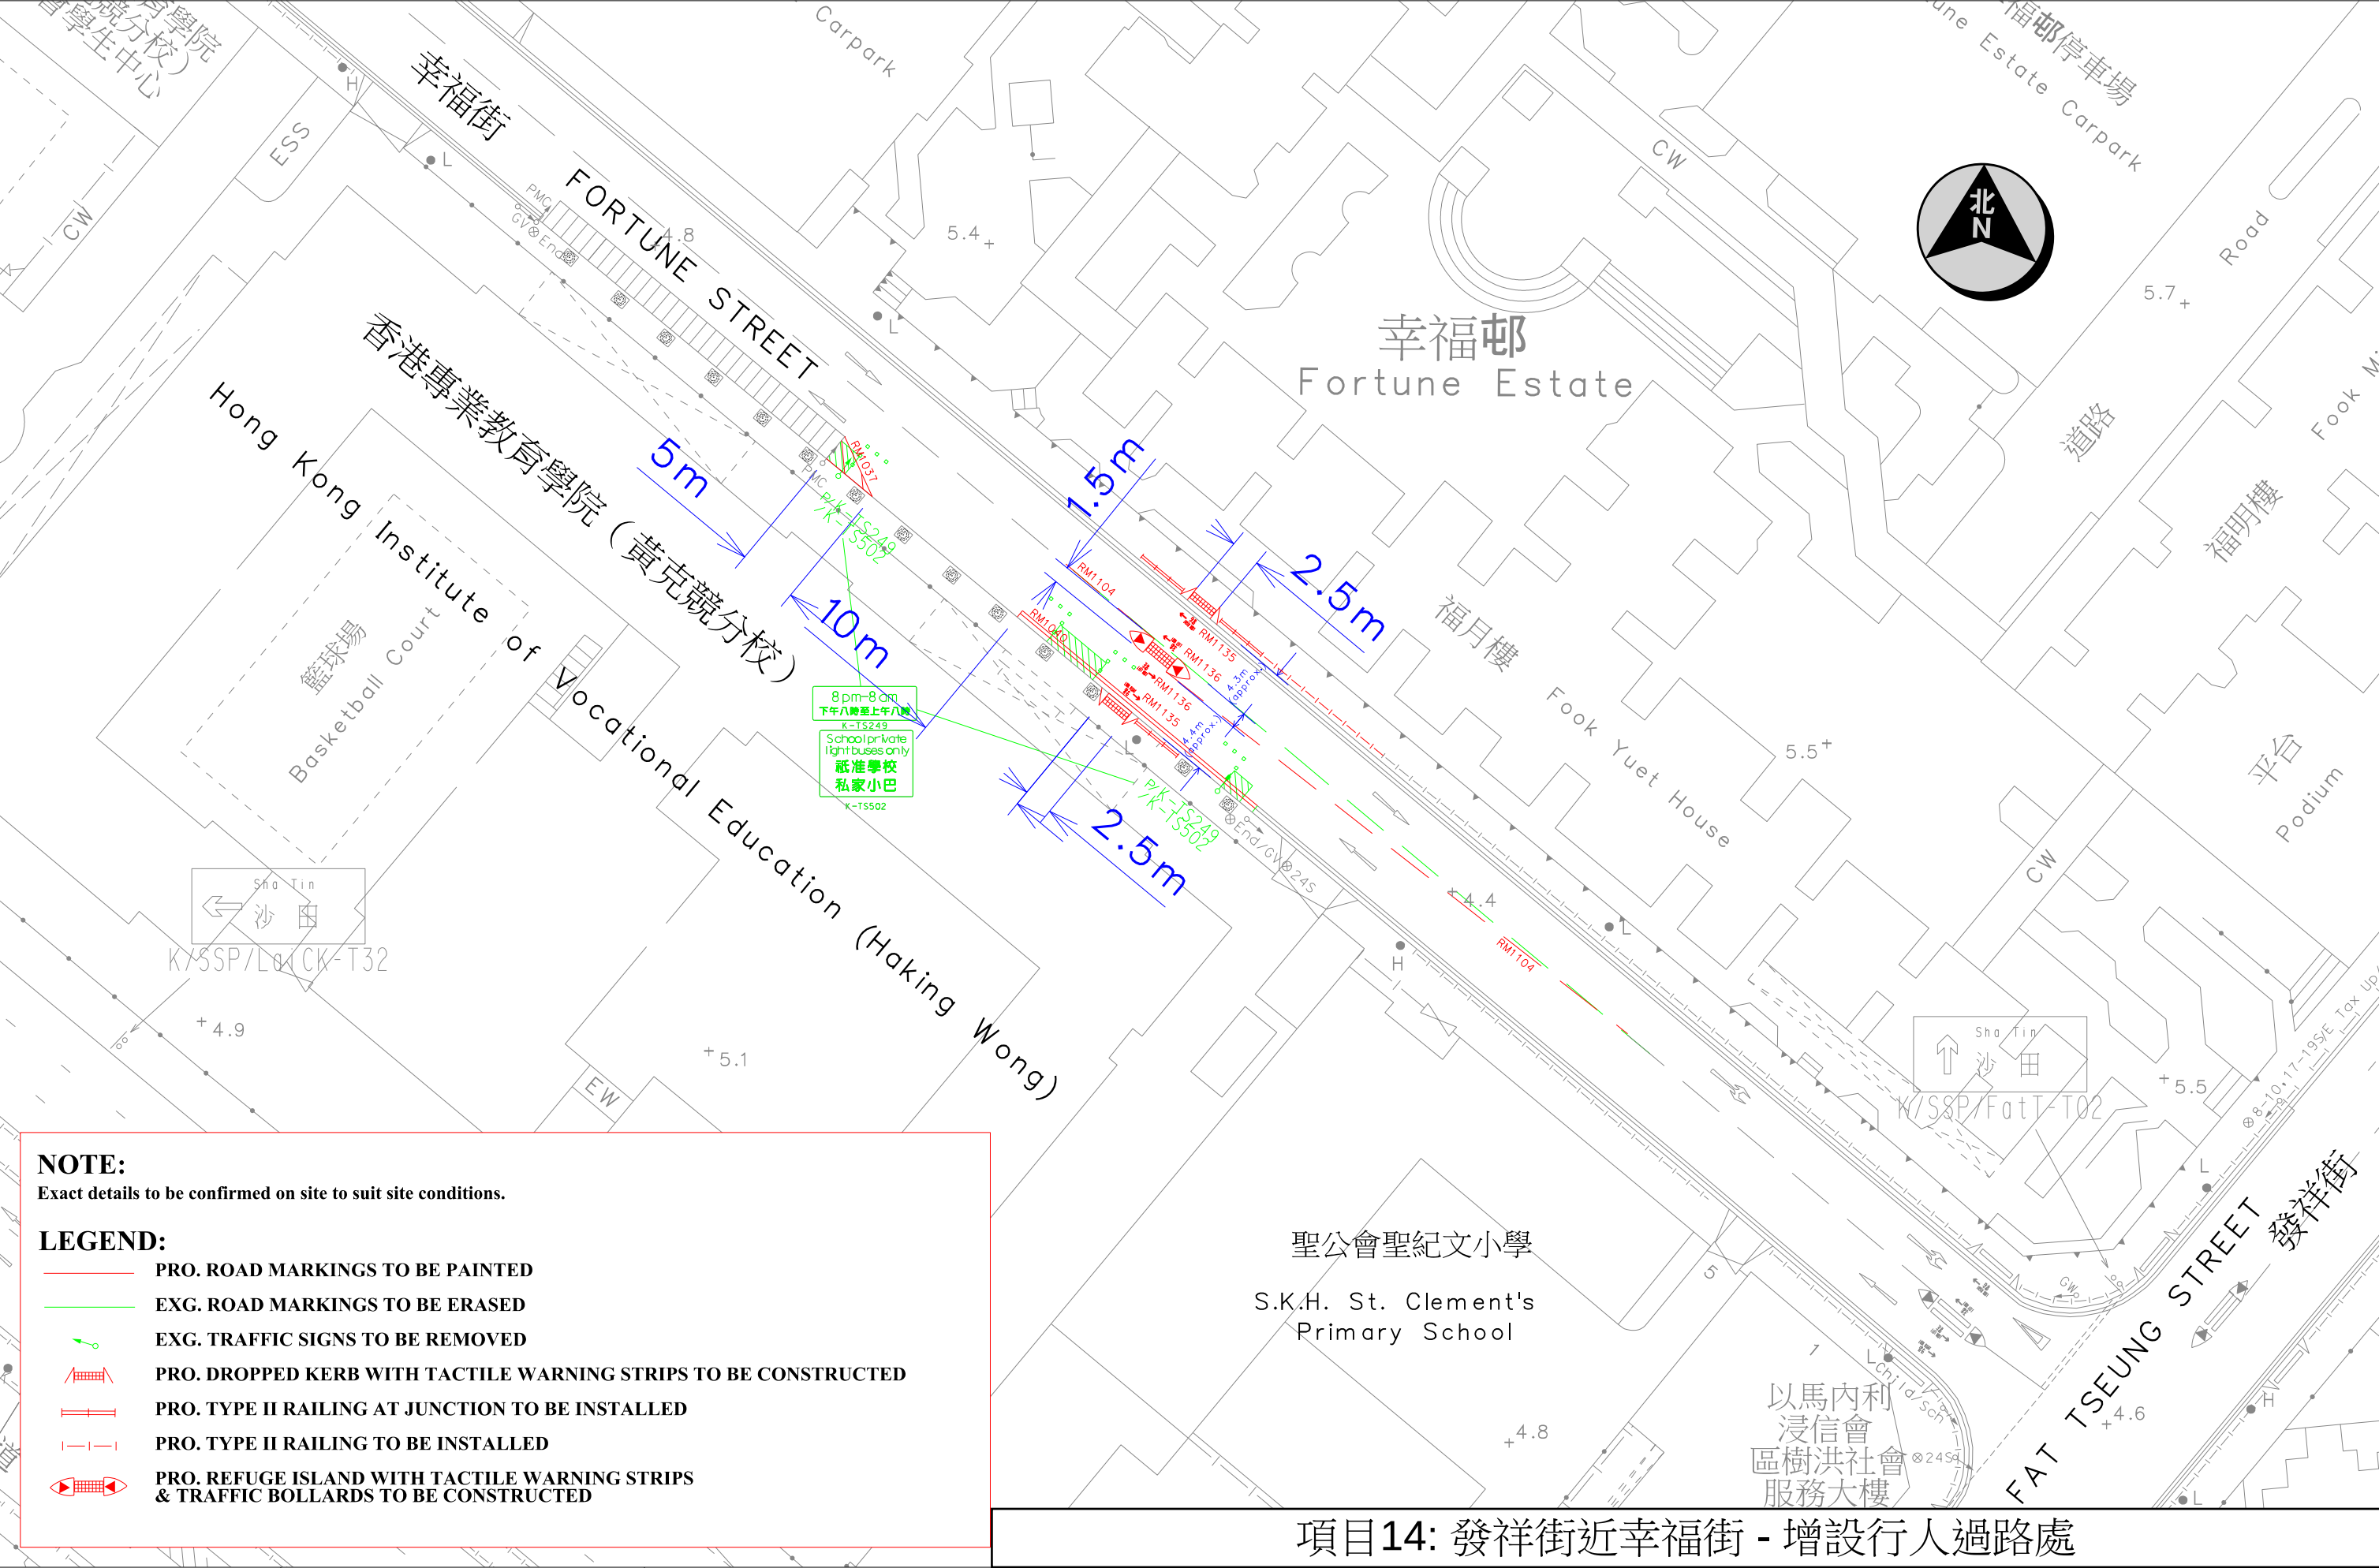

NOTE:
Exact details to be confirmed on site to suit site conditions.

LEGEND:

PRO. ROAD MARKINGS TO BE PAINTED

EXG. ROAD MARKINGS TO BE ERASED

EXG. TRAFFIC SIGNS TO BE REMOVED

PRO. DROPPED KERB WITH TACTILE WARNING STRIPS TO BE CONSTRUCTED


PRO. TYPE II RAILING AT JUNCTION TO BE INSTALLED

PRO. TYPE II RAILING TO BE INSTALLED

PRO. REFUGE ISLAND WITH TACTILE WARNING STRIPS & TRAFFIC BOLLARDS TO BE CONSTRUCTED

項目14: 發祥街近幸福街 - 增設行人過路處



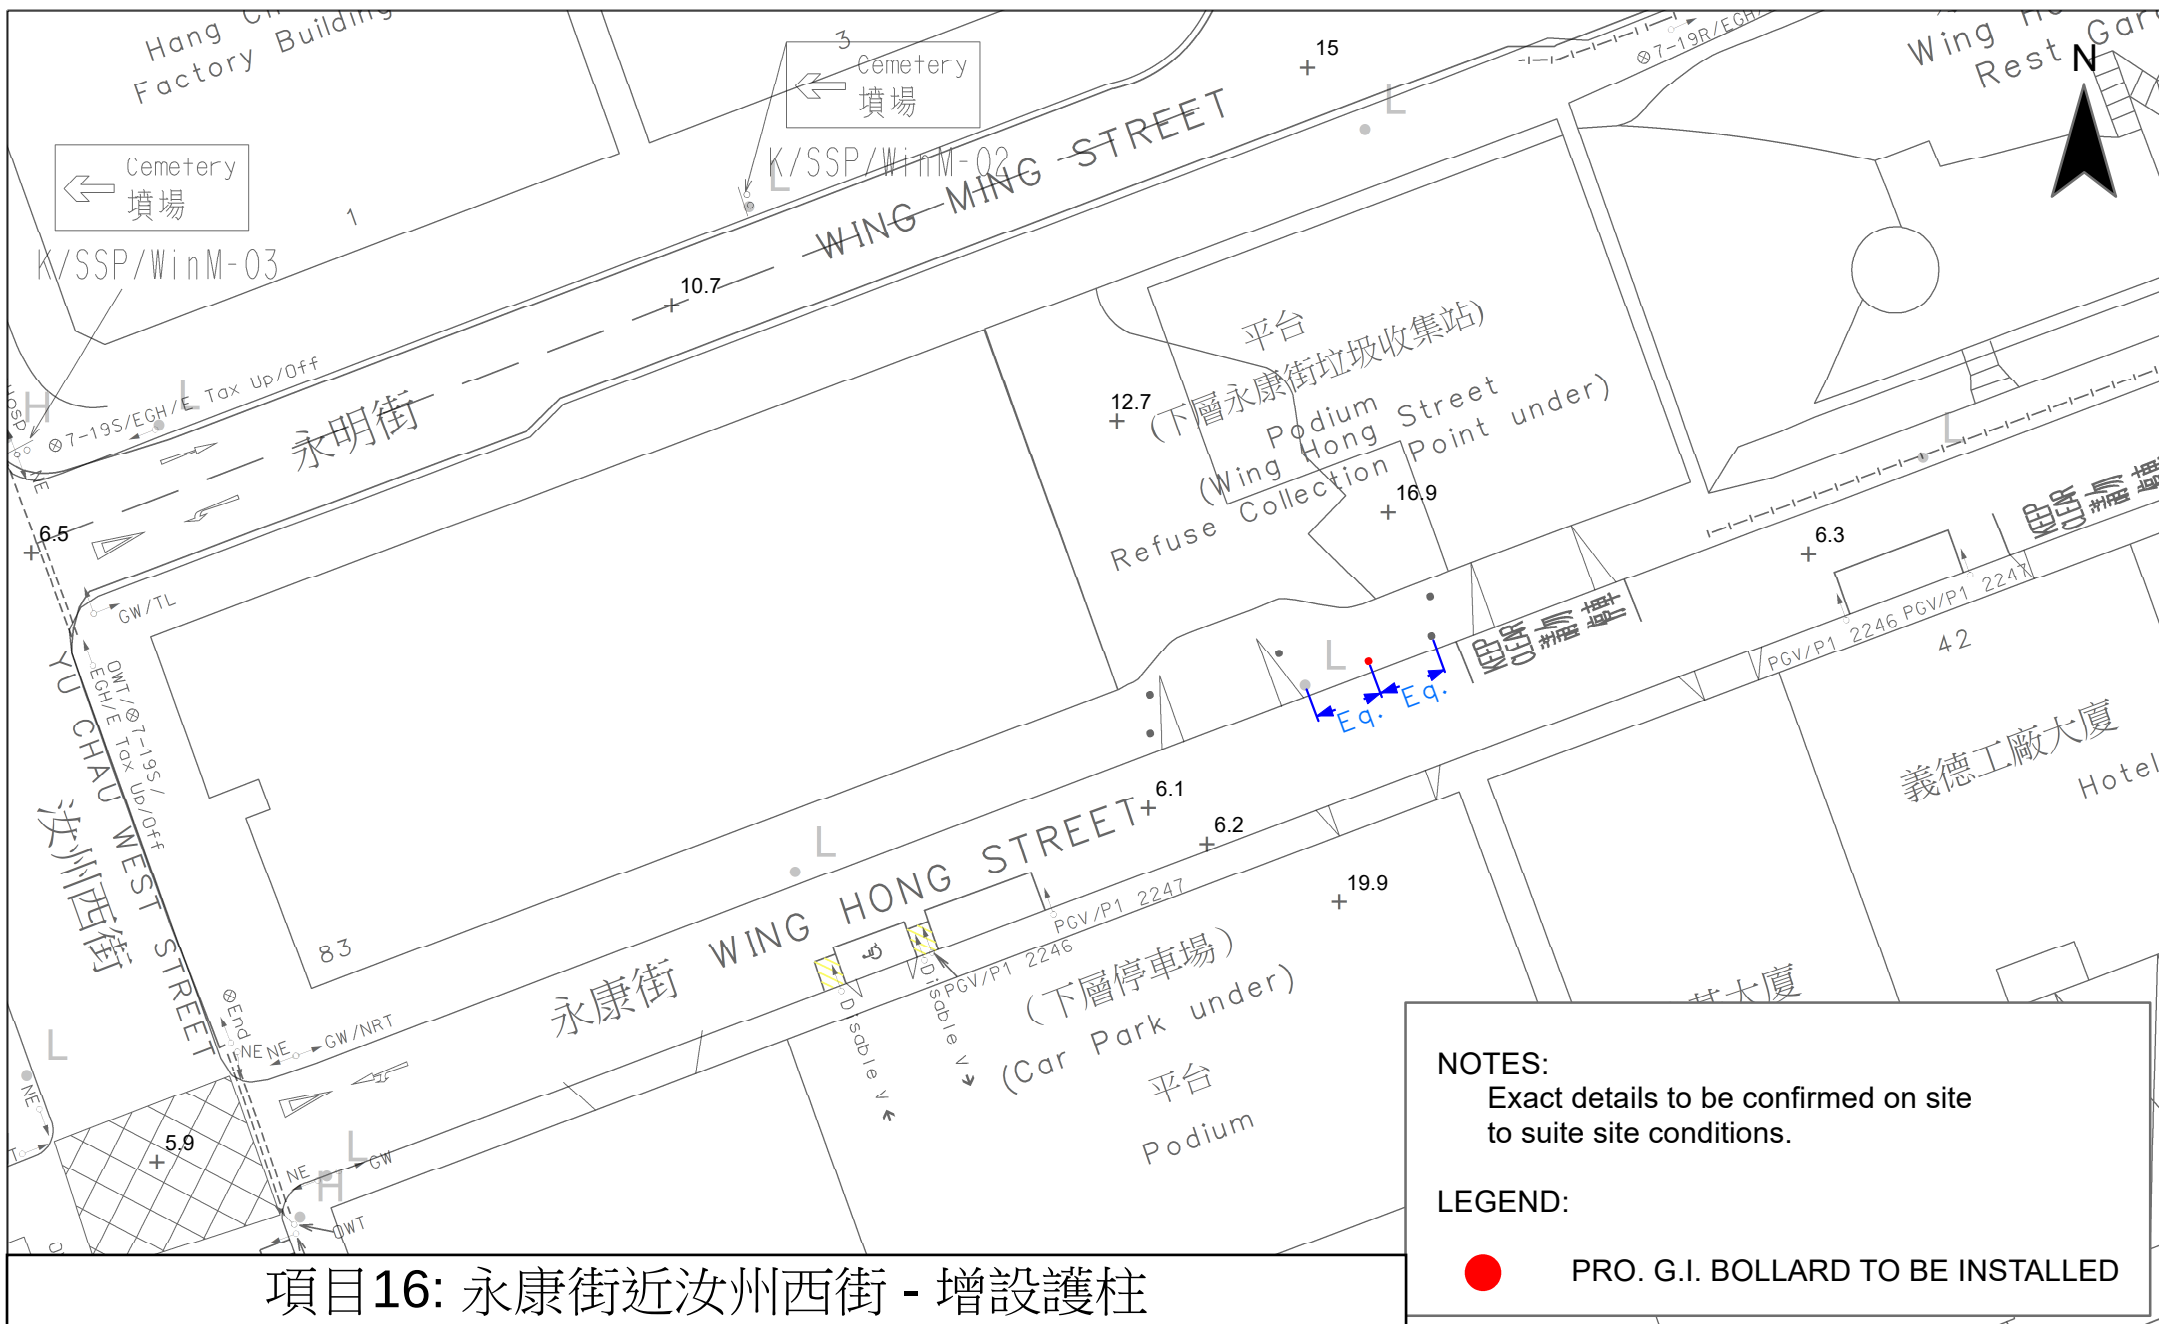

項目16: 永康街近汝州西街 - 增設護柱