


深水埗區議會交通運輸委員會會議
運輸署 / 路政署過去兩個月內完成、正在施工或規劃中的區域交通改善工程項目及時間表 (截至2026年1月21日)

項目	地點	擬建的交通改善工程項目	動工日期	預計完工日期	詳細備註	完工相片(已完工項目)/ 圖則編號(未完工項目)	運輸署工程師 姓名(電話)	路政署工程師 姓名(電話)
1	通州街近深水埗公園	移除欄杆及鬆上道路標記 (巴士站)	2025年10月初	2025年12月底	工程已於2025年12月完成		潘澄先生 (2399 2478)	李志豪先生 (2707 7421)
2	龍坪道近鳳坪里	增設觸覺磚及更換欄杆	2025年11月底	2026年2月底	工程已於2026年1月完成		余威豪先生 (2399 2479)	李志豪先生 (2707 7421)

深水埗區議會交通運輸委員會會議

運輸署 / 路政署過去兩個月內完成、正在施工或規劃中的區域交通改善工程項目及時間表 (截至2026年1月21日)

項目	地點	擬建的交通改善工程項目	動工日期	預計完工日期	詳細備註	完工相片(已完工項目) / 圖則編號(未完工項目)	運輸署工程師姓名(電話)	路政署工程師姓名(電話)
3	南山邨道近石硤尾報案中心及西九龍機動部隊行動基地	增設交通標誌牌及鬆上道路標記(增設警車泊車處)	2026年1月初	2026年1月底	工程已於2026年1月完成		余威豪先生 (2399 2479)	李志豪先生 (2707 7421)
4	通州街近桂林街	鬆上道路標記(增設24小時禁區)	2026年1月中	2026年2月中	工程規劃中	WRF No.: WR/HY/TE/KL/25/00168 Drawing no. K241225.01B	余威豪先生 (2399 2479)	李志豪先生 (2707 7421)
5	青山道近醫局西街	更換欄杆及鬆上道路標記(增設24小時禁區)	2025年10月初	2025年12月底	工程已於2025年12月完成		潘澄先生 (2399 2478)	吳儷玲女士 (2707 7332)
6	興華街近通州街	更改道路標記	2025年12月初	2026年1月底	工程已於2026年1月完成		潘澄先生 (2399 2478)	吳儷玲女士 (2707 7332)
7	興華街西近荔盈街的高架天橋橋底	增設咪錶位及電單車泊車位	2025年9月初	2026年3月初	工程進行中	Drawing no. K201025.01H	潘澄先生 (2399 2478)	吳儷玲女士 (2707 7332)

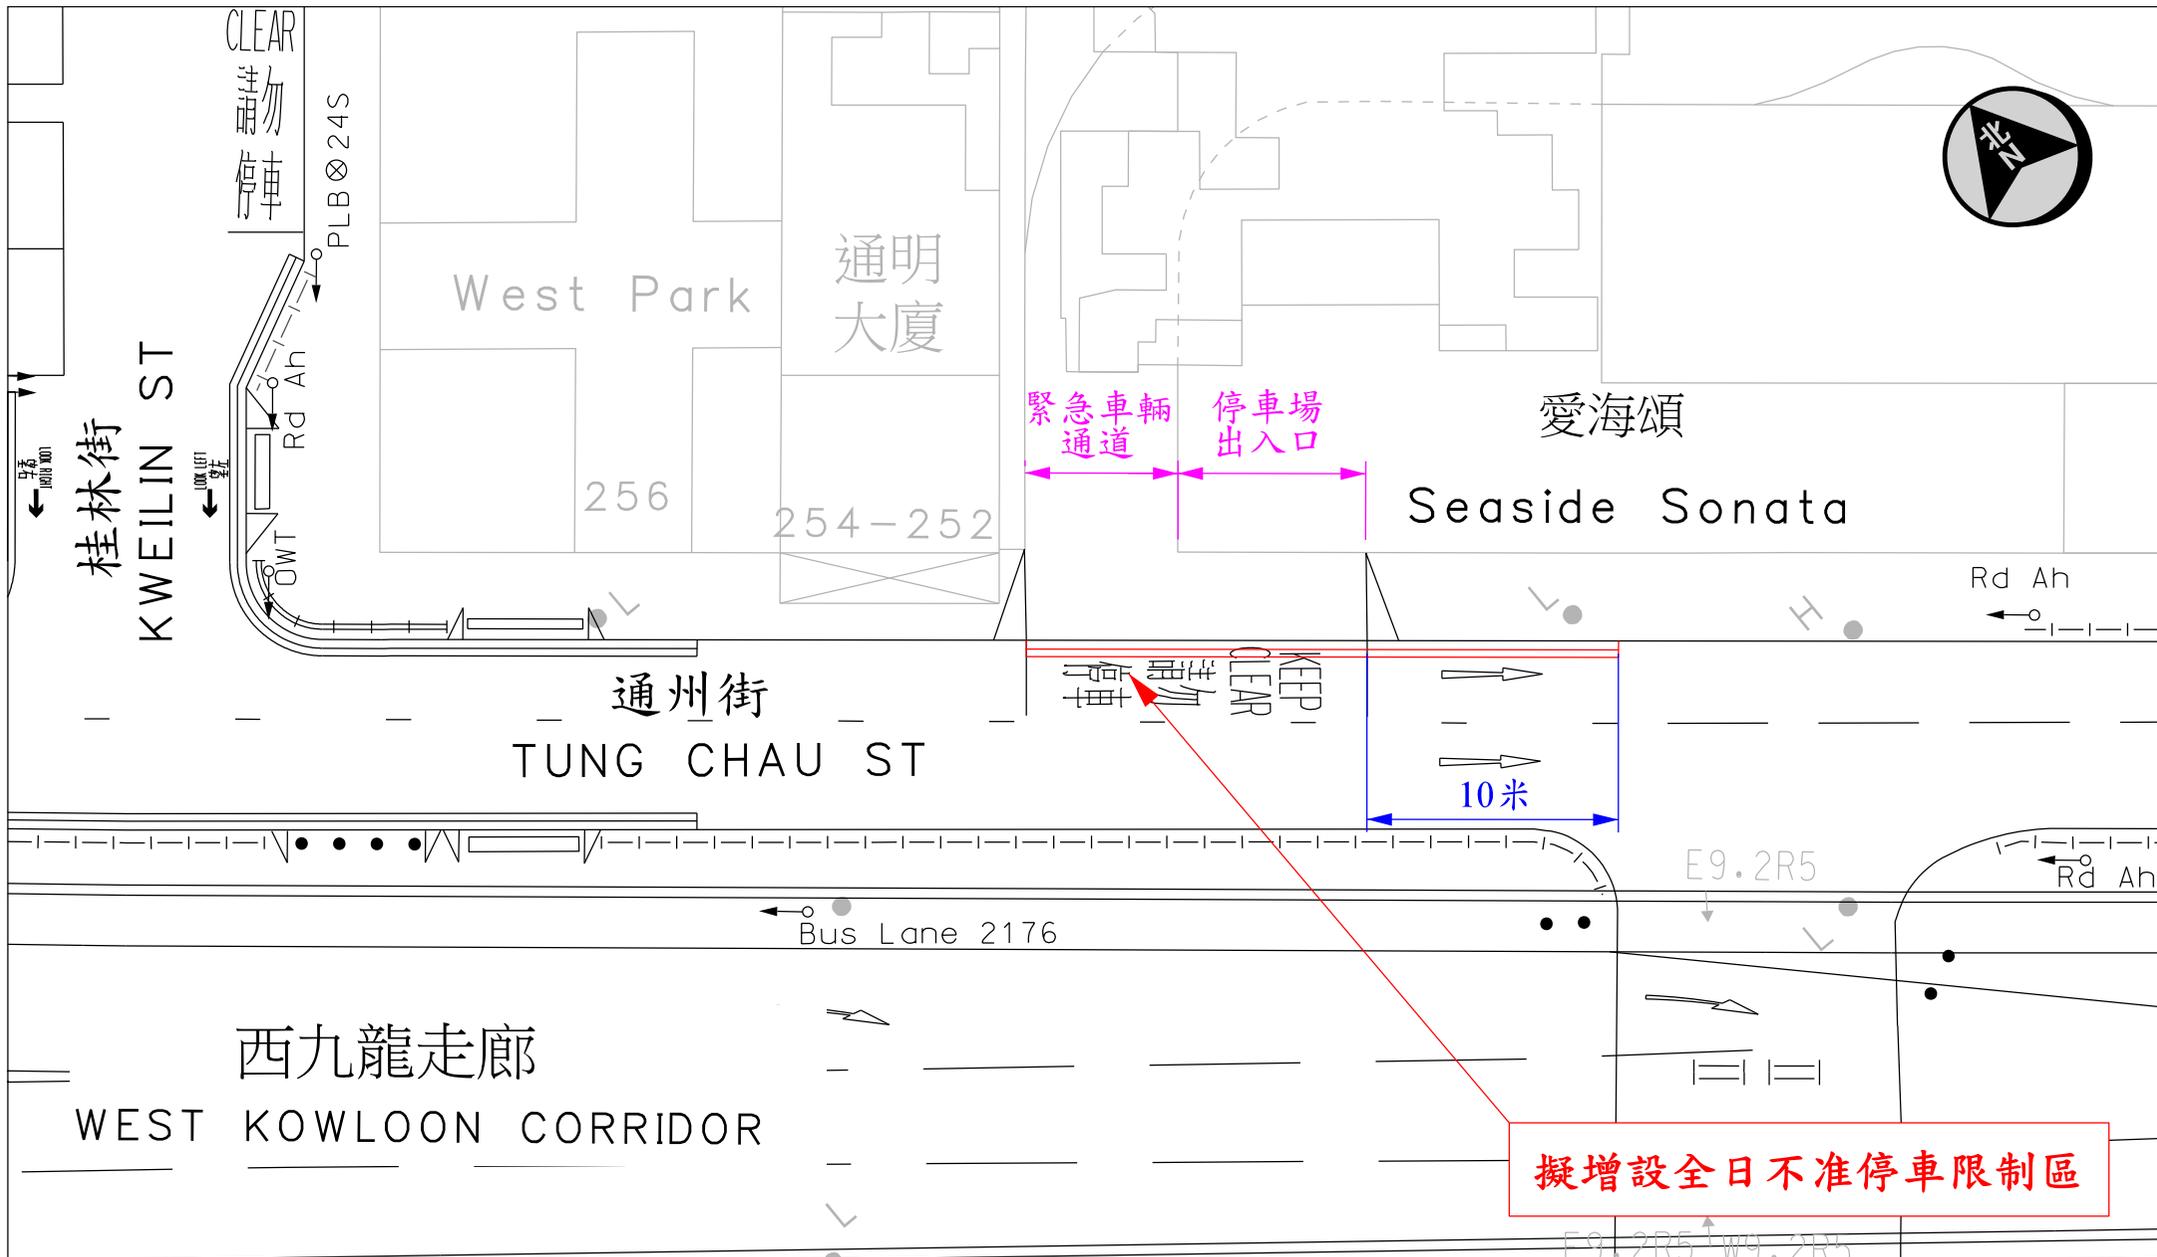

交通改善工程項目4: 通州街近桂林街
 鬆上道路標記(增設24小時禁區)

 <p>運輸署 Transport Department</p>	<p>交通工程 部 (九龍) 辦事處</p>	地點：通州街近桂林街		日期：2026年1月19日	
		輔助交通設備圖：K11P13D	比例：1:300 (A4)	圖則編號：K241225.02B	

