


深水埗區議會交通運輸委員會會議
運輸署 / 路政署過去兩個月內完成、正在施工或規劃中的區域交通改善工程項目及時間表 (截至2026年7月22日)

項目	地點	擬建的交通改善工程項目	動工日期	預計完工日期	詳細備註	完工相片(已完工項目) / 圖則編號(未完工項目)	運輸署工程師 姓名(電話)	路政署工程師 姓名(電話)
1	營盤街近元州街	增設交通標誌牌 (增設公共小型巴士站時間字牌， 其他時間則准許公共小型巴士泊 車的交通標誌)	2026年5月初	2026年6月底	工程已於2026年6月完成		余威豪先生 (2399 2479)	李志豪先生 (2707 7421)
2	青山道近桂林街	增設交通標誌牌 (增設公共小型巴士站時間字牌， 其他時間則准許公共小型巴士泊 車的交通標誌)	2026年5月初	2026年6月底	工程已於2026年6月完成		余威豪先生 (2399 2479)	李志豪先生 (2707 7421)
3	基隆街近黃竹街	擴闊行人過路處 (「香港好·易行」計劃)	2026年6月初	2026年8月底	工程規劃中	TFW210048.00F (S1)	余威豪先生 (2399 2479)	李志豪先生 (2707 7421)
4	長沙灣道與荔枝角道交界	增設交通標誌牌 (請勿在此橫過馬路)	2026年5月初	2026年6月初	工程已於2026年5月完成		潘澄先生 (2399 2478)	吳儷羚女士 (2707 7332)
5	瓊林街近醫局西街	髹上道路標記 (增設24小時禁區)	2026年5月中	2026年6月底	工程已於2026年6月完成		潘澄先生 (2399 2478)	吳儷羚女士 (2707 7332)

深水埗區議會交通運輸委員會會議
運輸署 / 路政署過去兩個月內完成、正在施工或規劃中的區域交通改善工程項目及時間表 (截至2026年7月22日)


項目	地點	擬建的交通改善工程項目	動工日期	預計完工日期	詳細備註	完工相片(已完工項目) / 圖則編號(未完工項目)	運輸署工程師 姓名(電話)	路政署工程師 姓名(電話)
6	長沙灣道近光昌街	汽車防撞欄髹上黑白間條紋標記	2026年6月初	2026年7月中	工程已於2026年7月完成		潘澄先生 (2399 2478)	吳儷羚女士 (2707 7332)
7	長沙灣道近光昌街	增設行人過路處	2026年6月中	2026年9月中	工程規劃中	K250543.01E	潘澄先生 (2399 2478)	吳儷羚女士 (2707 7332)

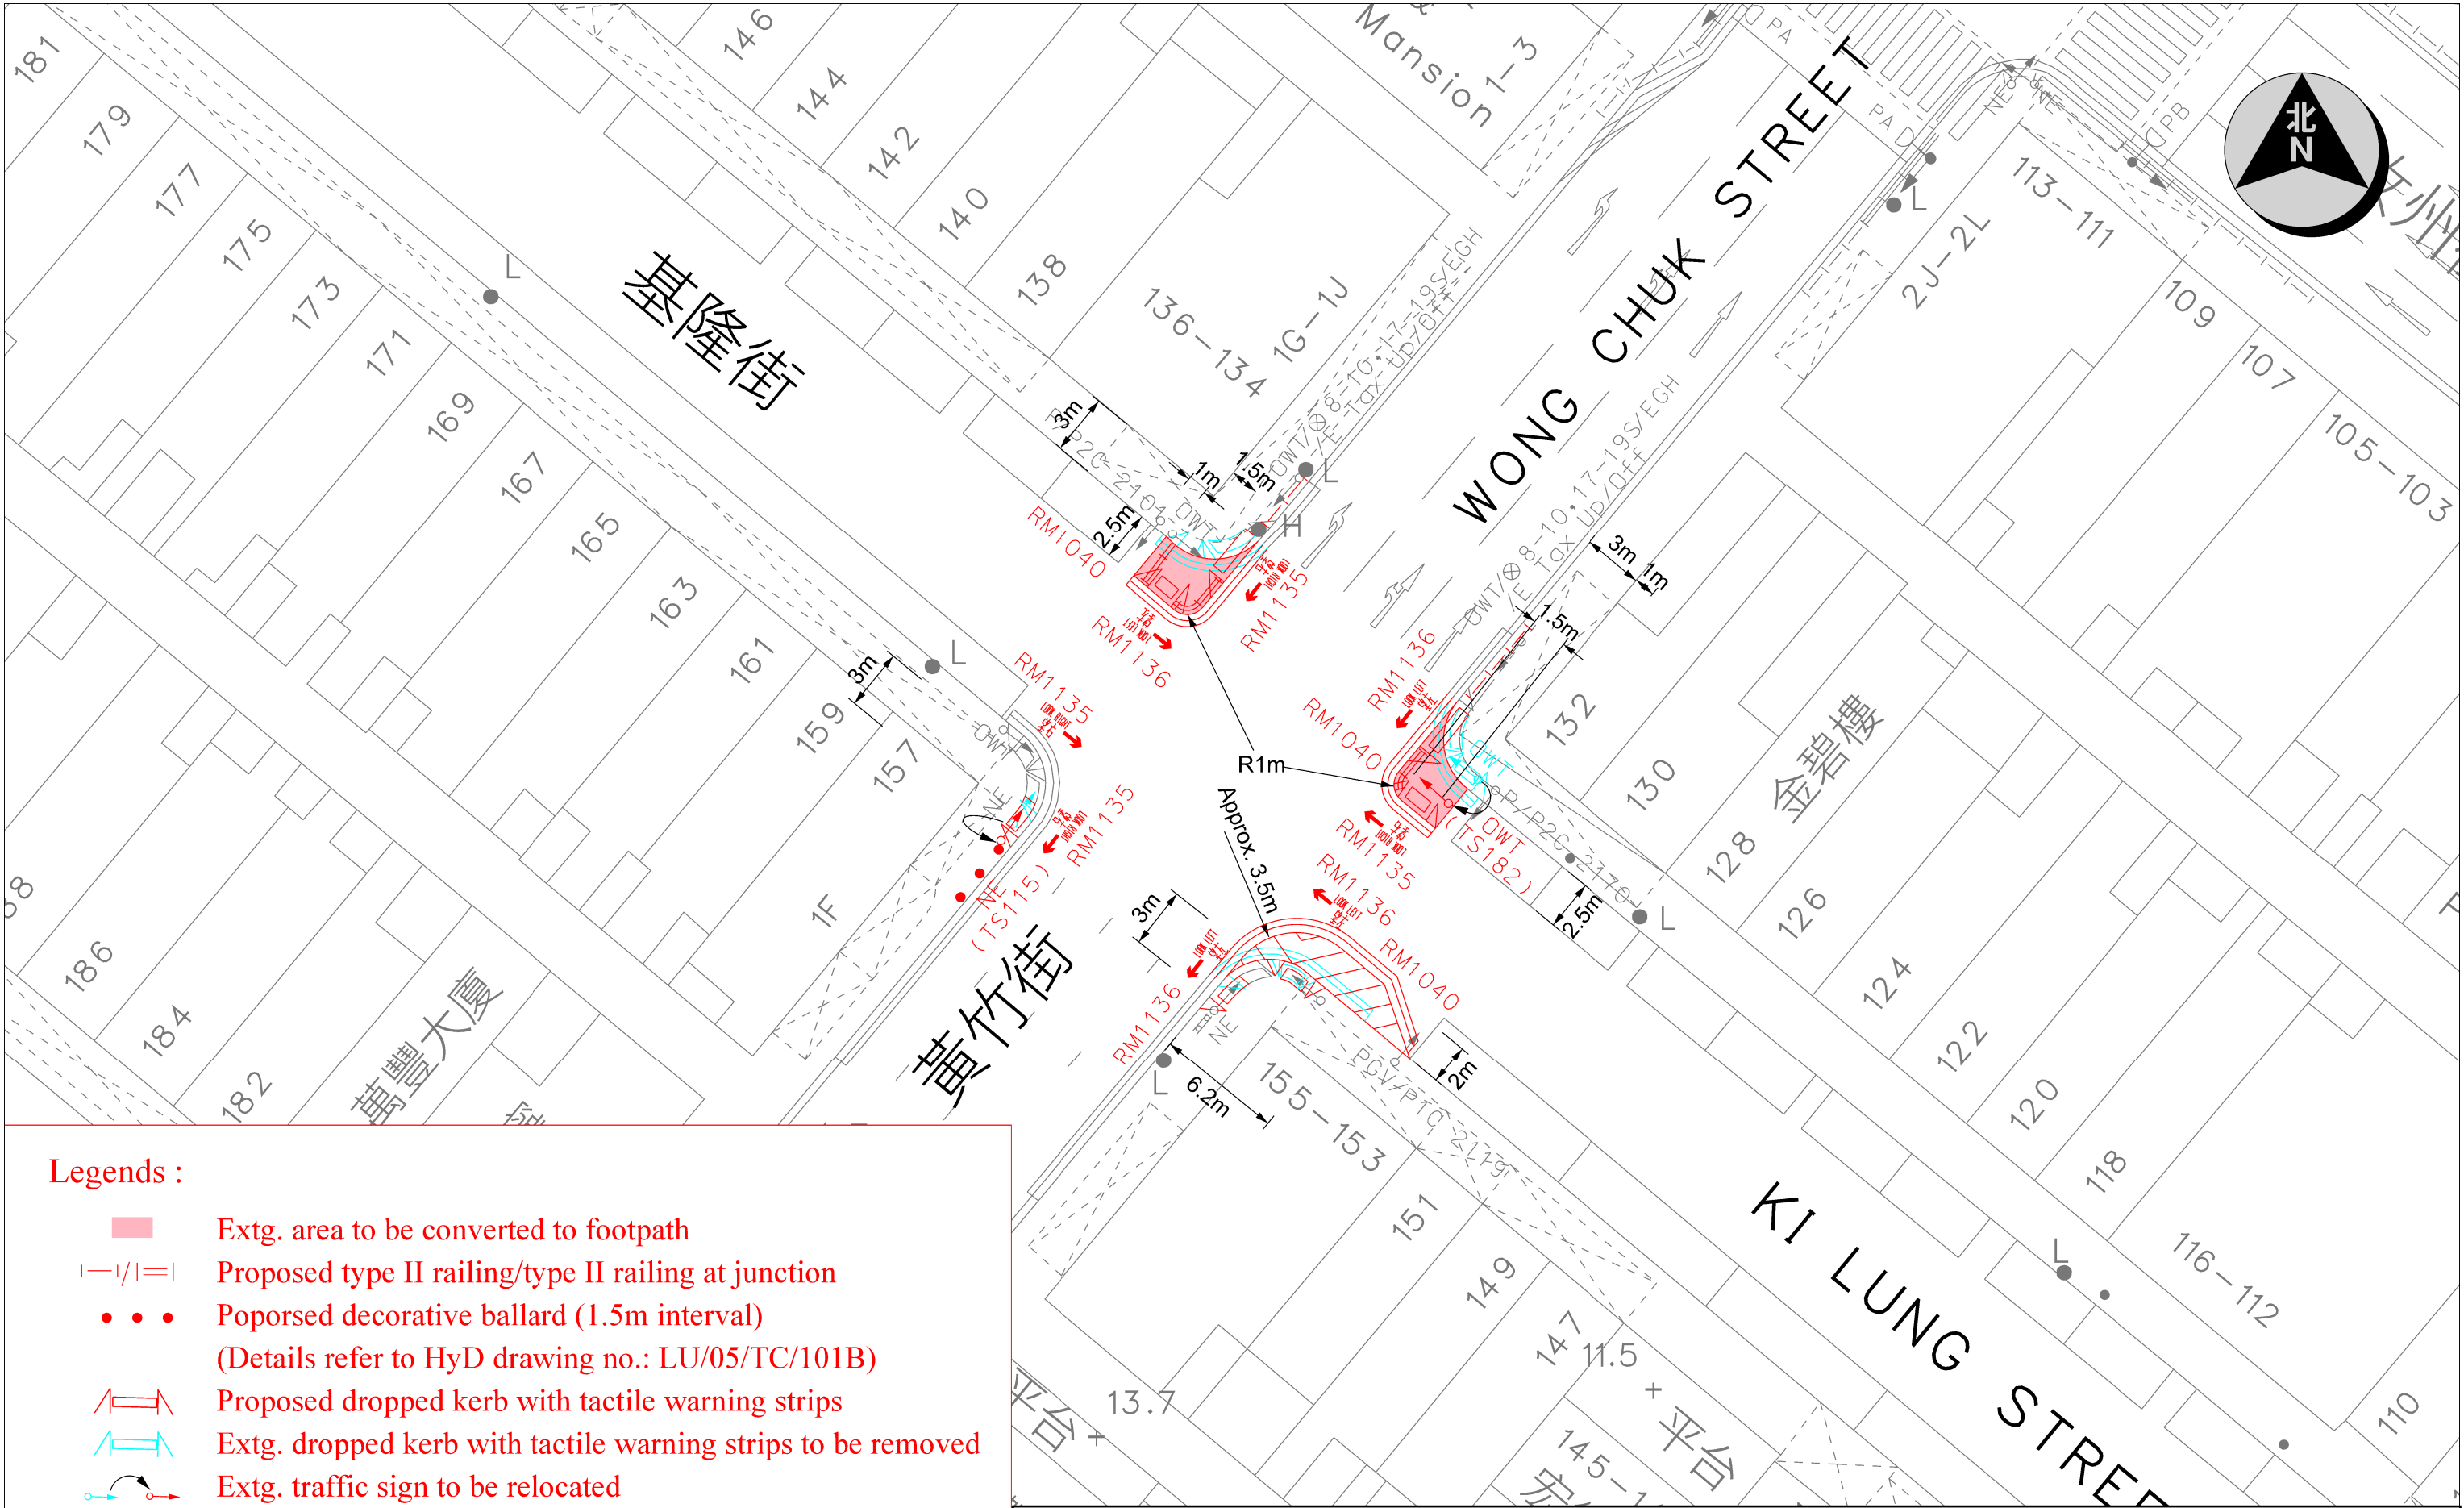

Legends :

- Extg. area to be converted to footpath
- Proposed type II railing/type II railing at junction
- Poporsed decorative ballard (1.5m interval)
(Details refer to HyD drawing no.: LU/05/TC/101B)
- Proposed dropped kerb with tactile warning strips
- Extg. dropped kerb with tactile warning strips to be removed
- Extg. traffic sign to be relocated
- Proposed road marking
- Extg. road marking to be removed

交通改善工程項目3: 基隆街近黃竹街
擴闊行人過路處 (「香港好・易行」計劃)

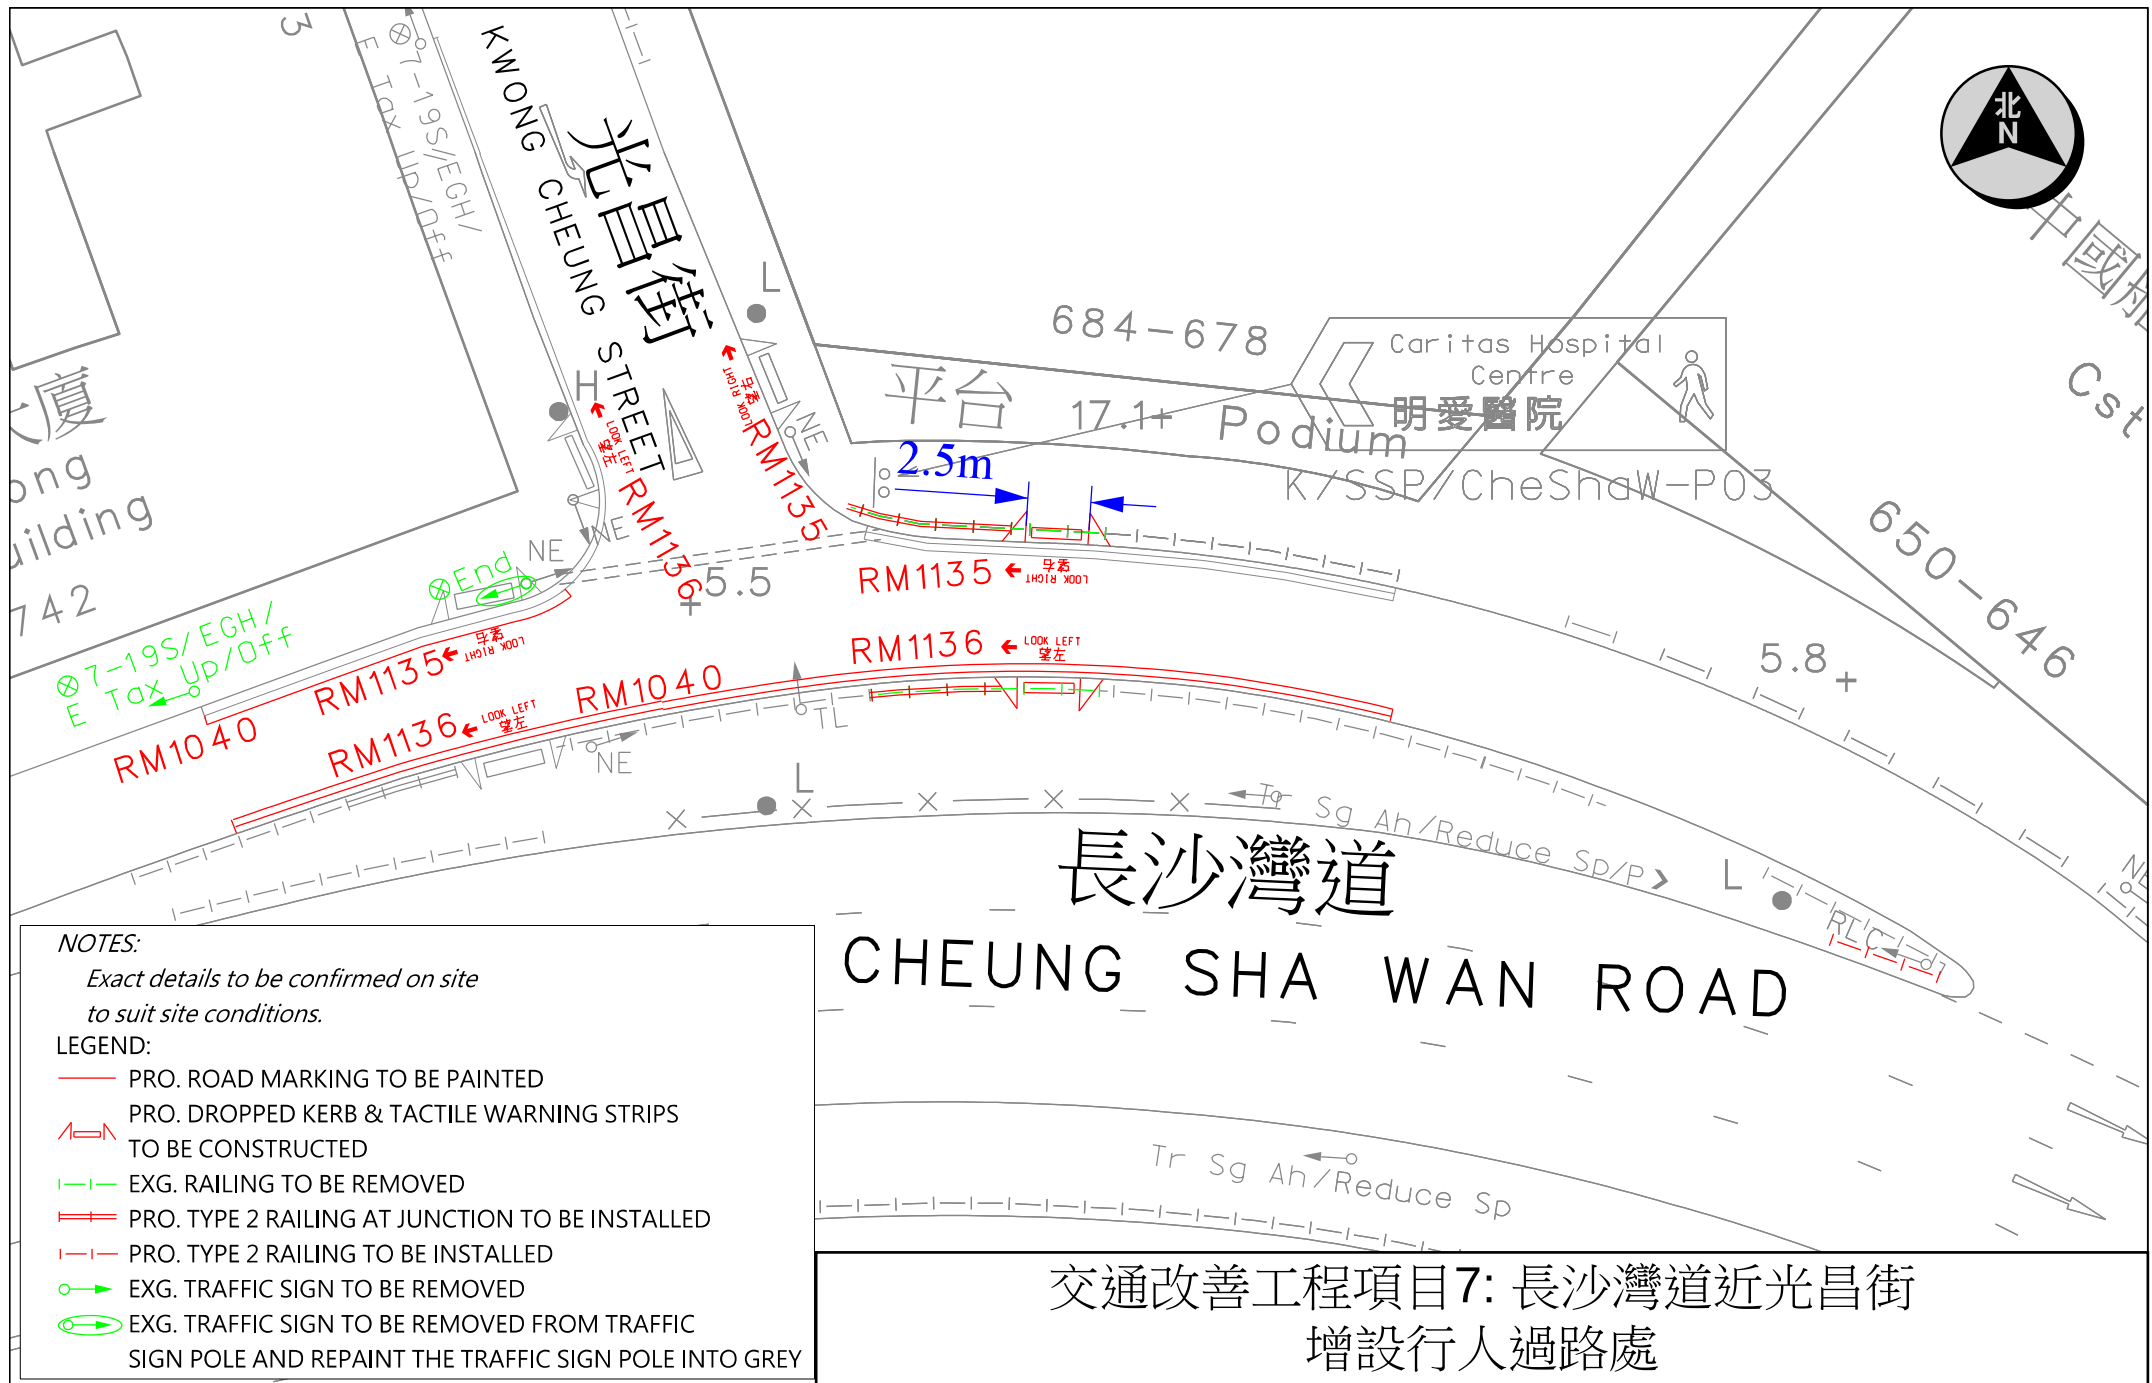

NOTES:

Exact details to be confirmed on site
to suit site conditions.

LEGEND:

- PRO. ROAD MARKING TO BE PAINTED
- PRO. DROPPED KERB & TACTILE WARNING STRIPS
TO BE CONSTRUCTED
- EXG. RAILING TO BE REMOVED
- PRO. TYPE 2 RAILING AT JUNCTION TO BE INSTALLED
- PRO. TYPE 2 RAILING TO BE INSTALLED
- EXG. TRAFFIC SIGN TO BE REMOVED
- EXG. TRAFFIC SIGN TO BE REMOVED FROM TRAFFIC
SIGN POLE AND REPAINT THE TRAFFIC SIGN POLE INTO GREY