


深水埗區議會交通運輸委員會會議
運輸署 / 路政署過去兩個月內完成、正在施工或規劃中的區域交通改善工程項目及時間表 (截至2026年9月22日)

項目	地點	擬建的交通改善工程項目	動工日期	預計完工日期	詳細備註	完工相片(已完工項目) / 圖則編號(未完工項目)	運輸署工程師 姓名(電話)	路政署工程師 姓名(電話)
1	基隆街近黃竹街	擴闊行人過路處 (「香港好・易行」計劃)	2026年6月初	2026年8月底	工程已於8月完成		余威豪先生 (2399 2479)	李志豪先生 (2707 7421)
2	南昌街近白田街	安裝新欄杆	2026年8月初	2026年9月中	工程已於9月完成		余威豪先生 (2399 2479)	李志豪先生 (2707 7421)
3	桃源街37號	鬆上道路標記 (請勿停車)	2026年8月初	2026年9月中	工程已於9月完成		余威豪先生 (2399 2479)	李志豪先生 (2707 7421)
4	海壇街與九江街交界	擴闊行人過路處	2026年9月初	2026年11月底	工程規劃中	K250768.02	潘澄先生 (2399 2478)	李志豪先生 (2707 7421)
5	長沙灣道近光昌街	增設行人過路處、 安裝新欄杆及鬆上道路標記 (增設24小時禁區及望左/望右標 記)	2026年6月中	2026年9月中	工程已於8月完成		潘澄先生 (2399 2478)	吳儷羚女士 (2707 7332)

深水埗區議會交通運輸委員會會議

運輸署 / 路政署過去兩個月內完成、正在施工或規劃中的區域交通改善工程項目及時間表 (截至2026年9月22日)

項目	地點	擬建的交通改善工程項目	動工日期	預計完工日期	詳細備註	完工相片(已完工項目) / 圖則編號(未完工項目)	運輸署工程師 姓名(電話)	路政署工程師 姓名(電話)
6	長沙灣道近大南西街	移除欄杆及路牌、 鬆上道路標記 (增設24小時禁區)	2026年7月中	2026年9月底	工程已於9月完成		潘澄先生 (2399 2478)	吳儷羚女士 (2707 7332)
7	青山道近光昌街	增設交通標誌牌 及鬆上道路標記 (慢駛)	2026年7月中	2026年9月底	工程已於8月完成		潘澄先生 (2399 2478)	吳儷羚女士 (2707 7332)
8	英華街近英華小學門口	移除欄杆 增設交通標誌牌(的士上落牌) 鬆上道路標記 (增設24小時禁區)	2026年9月中	2026年11月尾	工程規劃中	K260154.01B	潘澄先生 (2399 2478)	吳儷羚女士 (2707 7332)

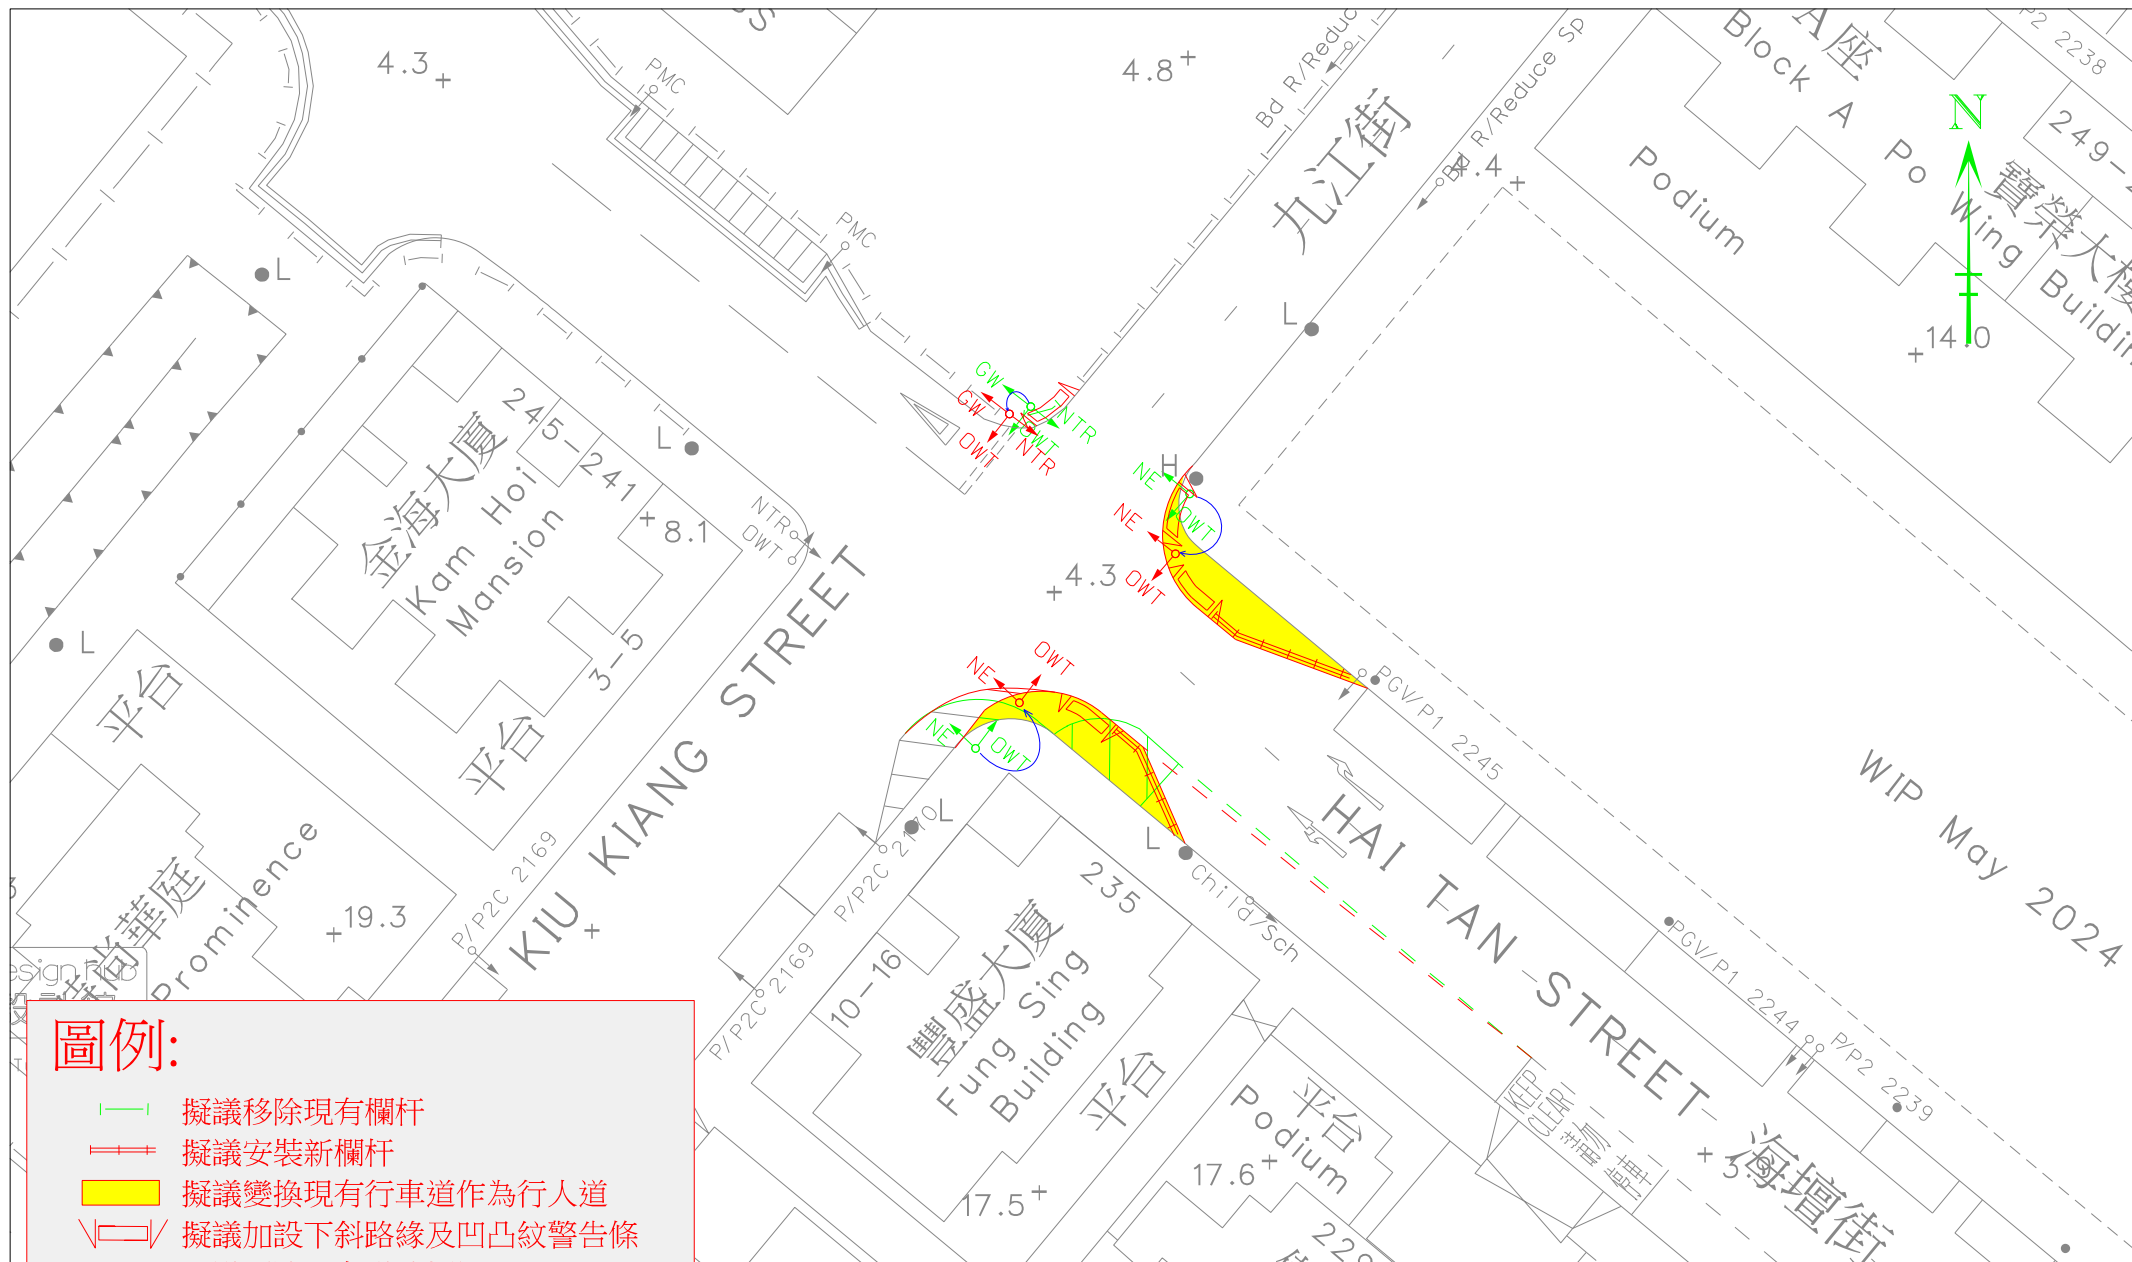

圖例:

- 擬議移除現有欄杆
- == 擬議安裝新欄杆
- 擬議變換現有行車道作為行人道
- - - 擬議加設下斜路緣及凹凸紋警告條
- - - 擬議刪除現有道路標記
- 擬議鬆上新道路標記
- ↻ 擬議遷移現有交通標誌

交通改善工程項目4: 海壇街與九江街交界 擴闊行人過路處



運輸署
Transport Department

TRAFFIC ENGINEERING
(KLN.) DIV.

Location: HAI TAN STREET NEAR KIU KIANG STREET

Survey Sheet No. K11P13B

Scale: 1:400 (A4)

Drawing No. K250768.02

Date: 2025-07-16

交通改善工程項目8: 英華街近英華小學門口 移除欄杆、增設交通標誌牌及髹上道路標記

