

土木工程拓展署 深水埗區 2024/2025 年度工作計劃

目的

本文件旨在闡述土木工程拓展署深水埗區 2024 至 2025 年度工作計劃，以供各議員參閱。

背景

土木工程拓展署的服務主要包括四個範疇：土地及基礎建設、港口及海事工程服務、岩土工程服務、以及環境及可持續發展服務。今年正值土木工程拓展署成立 20 週年，本署將繼續致力提供優質的工程服務，以配合香港發展的需要，力求工程卓越，建設香港，並實踐本署的抱負、使命和信念。

於 2024 至 2025 年度，在區內進行的主要土地及基礎建設工程和岩土工程包括：

工作計劃

(一) 位於深水埗深旺道與興華街西交界處的行人天橋

深水埗深旺道與興華街西交界處的行人天橋工程現時已完成預製行人天橋橋身組件的架設工序。由於吊運工作需要於晚上進行，不免引起少許滋擾。我們特此感謝鄰近居民的體諒，以讓我們順利完成吊運工作。餘下工程預計於 2024 年第三季大致完成，於第四季開放於市民使用。工程項目的最新進度圖片請參閱附圖 1。

(二) 為公營房屋發展提供平整工地及基礎設施

本署將繼續進行深水埗澤安道南與白田伸延公營房屋發展的工地平整及基礎設施工程，包括工地平整、建造相關的護土牆和斜坡、在澤安道南及南昌街與龍悅路交界處進行道路改善工程、以及進行相關附屬環境美化、排水、排污及供水等工程。預期於 2026 年已平整工地分階段移交予房屋署進行公營房屋工程。工程項目的工地平面圖請參閱附圖 2。

(三) 長遠防治山泥傾瀉計劃


本署將會持續推行長遠防治山泥傾瀉計劃，以便有系統地處理人造斜坡和天然山坡涉及的山泥傾瀉風險。本署會根據長遠防治山泥傾瀉計劃一套以風險為基礎的排序系統，選取優先次序最高的人造斜坡和天然山坡進行研究，並進行所需的防治山泥傾瀉工程。於 2024 至 2025 年度，本署將繼續於區內龍翔道的 1 個天然山坡及 1 個人造斜坡進行所需的防治山泥傾瀉工程，預計於 2025 年第二季完成。斜坡的位置圖請參閱附圖 3。

土木工程拓展署

2024 年 5 月

西九龍填海計劃 - 主要工程 (餘下部分) - 位於深水埗深旺道與興華街西交界處的行人天橋



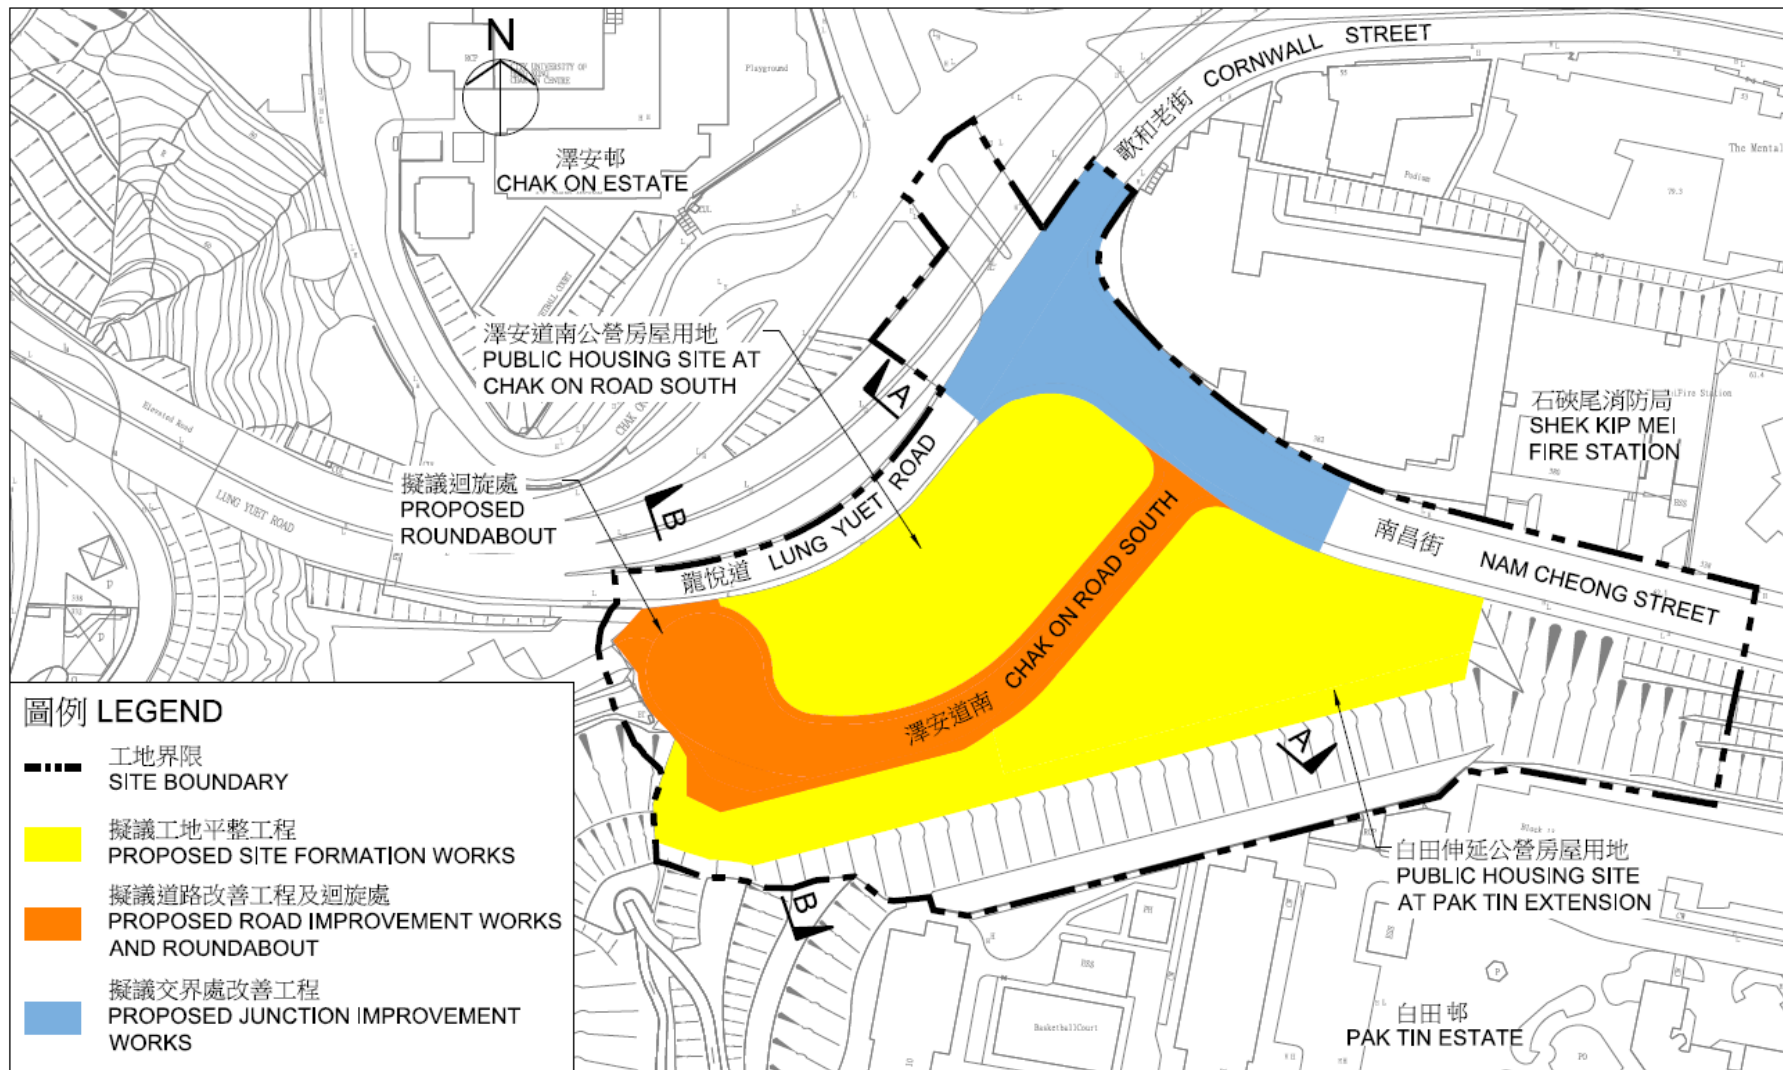

工程計劃項目編號 848CL
 深水埗澤安道南與白田伸延公營房屋發展的工地平整及基礎設施工程
 PWP ITEM NO. 848CL
 SITE FORMATION AND INFRASTRUCTURE WORKS FOR PUBLIC HOUSING DEVELOPMENTS
 AT CHAK ON ROAD SOUTH AND PAK TIN EXTENSION, SHAM SHUI PO

工地平面圖
 SITE PLAN
 比例 SCALE 1:1500 (A4)

深水埗區內的防治山泥傾瀉工程位置圖

