附件一

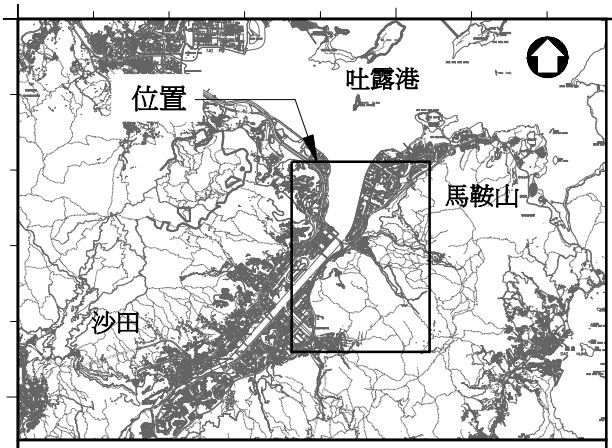

索引圖
比例 1 : 150 000

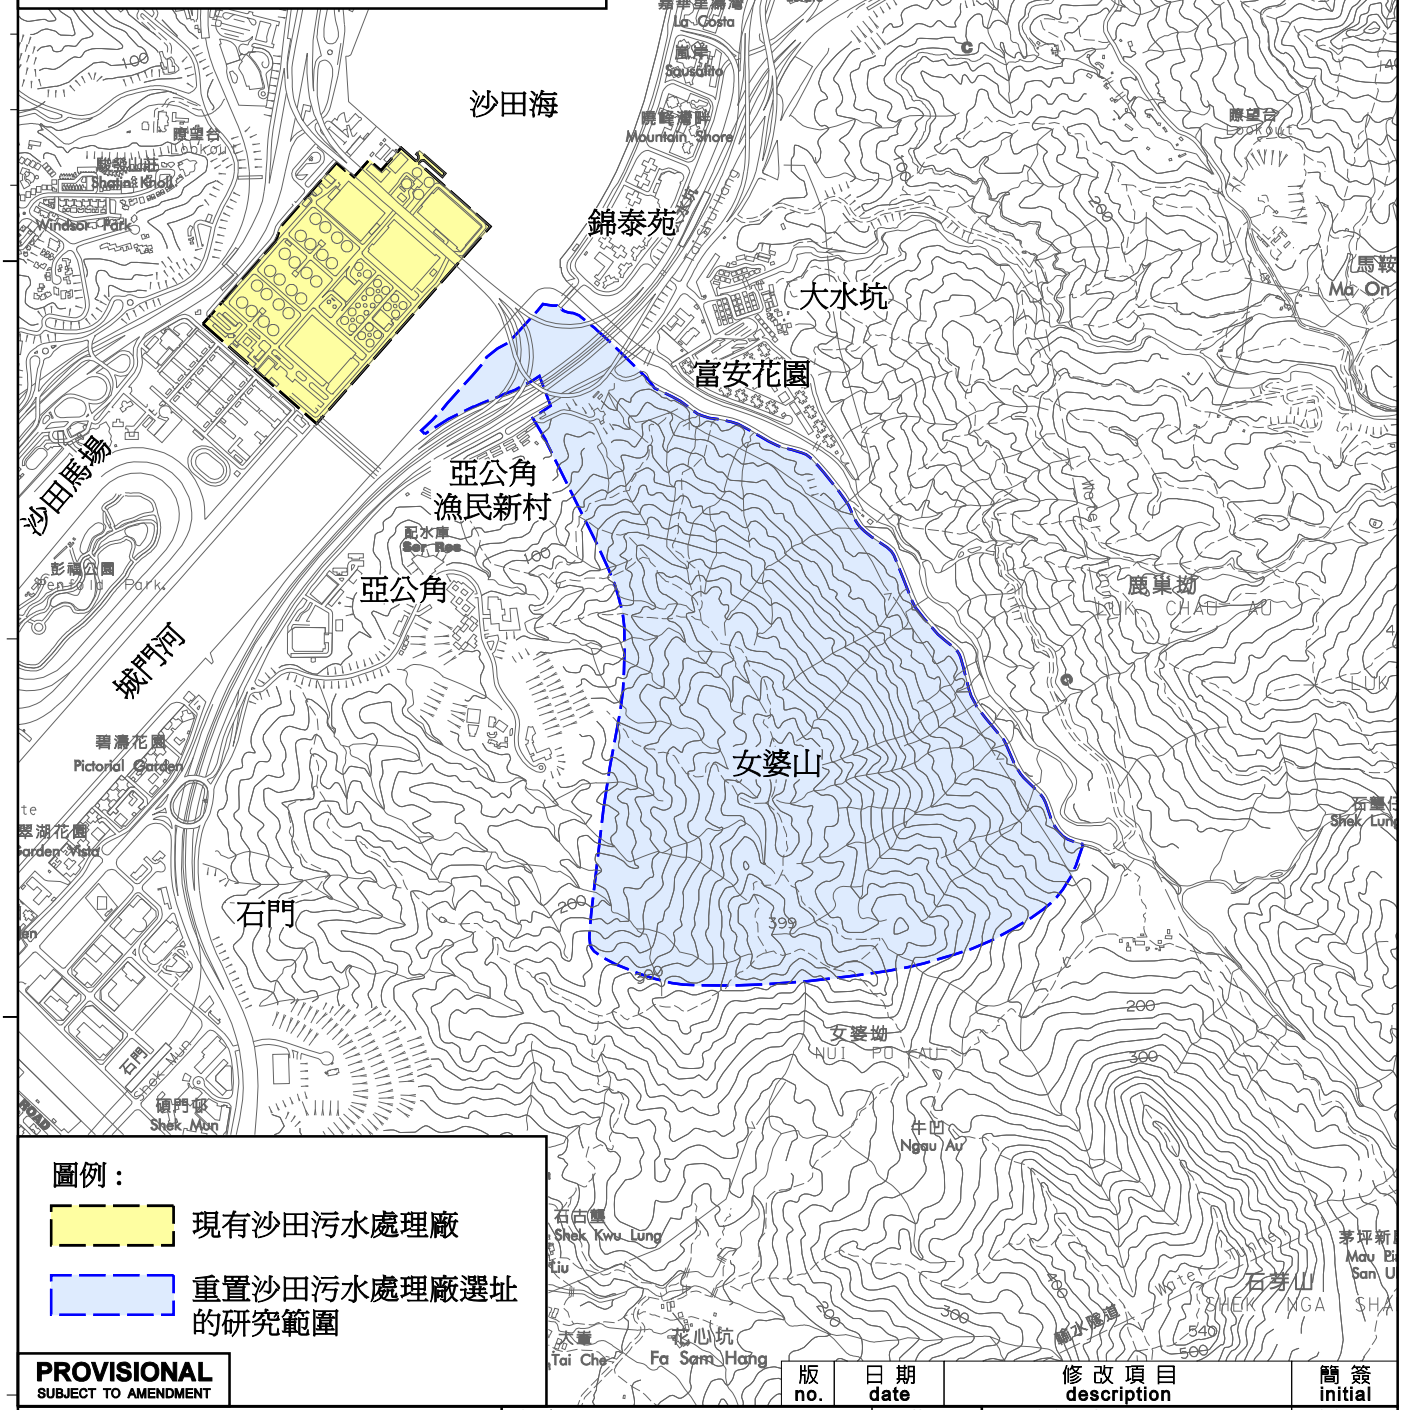

圖例 :

現有沙田污水處理廠

重置沙田污水處理廠選址的研究範圍

PROVISIONAL
SUBJECT TO AMENDMENT

版 no.	日期 date	修改項目 description	簡簽 initial

圖則名稱 drawing title 4379DS - 搬遷沙田污水處理廠往岩洞的可行性研究 重置沙田污水處理廠選址的研究範圍	繪畫 drawn SIGNED K. W. CHAN	日期 date 2 FEB 2012	圖則編號 drawing no. DSP/379DS/11013
	核對 checked SIGNED Ir K. H. CHAN	日期 date 2 FEB 2012	比例 scale 1:20000 OR AS SHOWN
	批核 approved SIGNED Ir W. M. LEE	日期 date 2 FEB 2012	
	部門 office 污水工程部 SEWERAGE PROJECTS DIVISION		

保留版權 COPYRIGHT RESERVED

香港特別行政區政府渠務署
DRAINAGE SERVICES DEPARTMENT
GOVERNMENT OF THE HONG KONG SPECIAL ADMINISTRATIVE REGION

A4 297x210

c:\temp\dsd_pw\dms11394\DSP_379DS_11013.dgn
PLOTPEN.TBL
Col_pdf_cswp_v8.plt