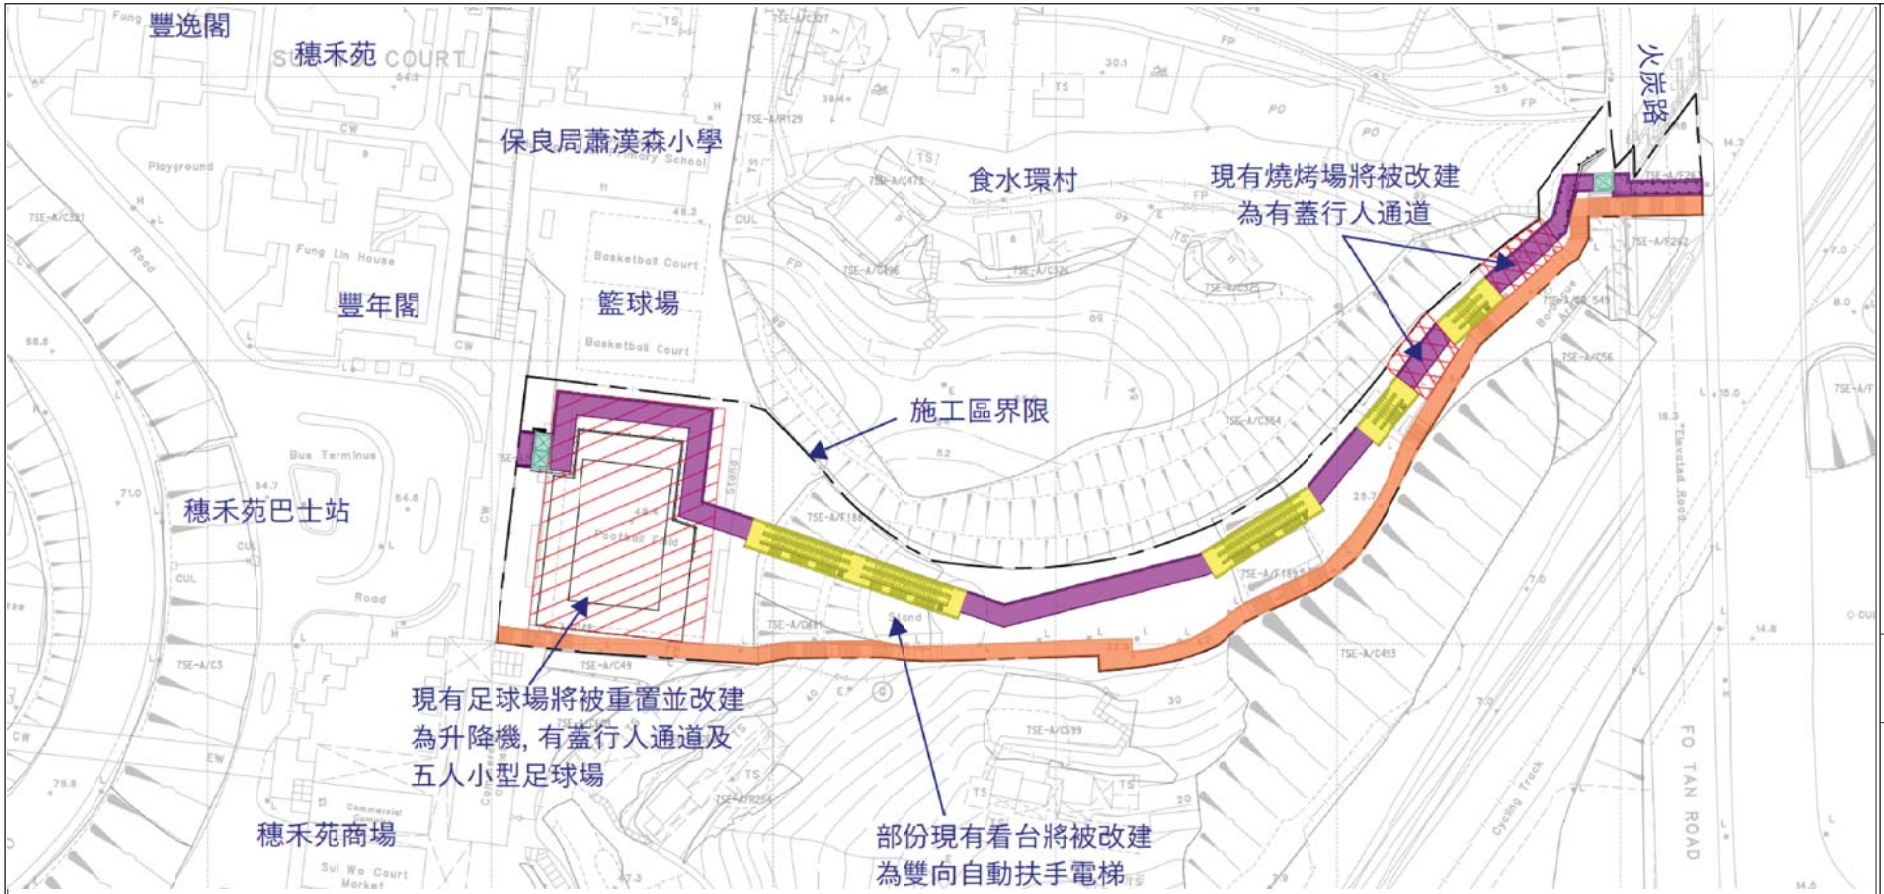

平面圖

圖例:

- 擬建升降機
- 擬建有蓋行人通道
- 擬建雙向自動扶手電梯及輪椅升降台
- 現有露天行人徑及樓梯

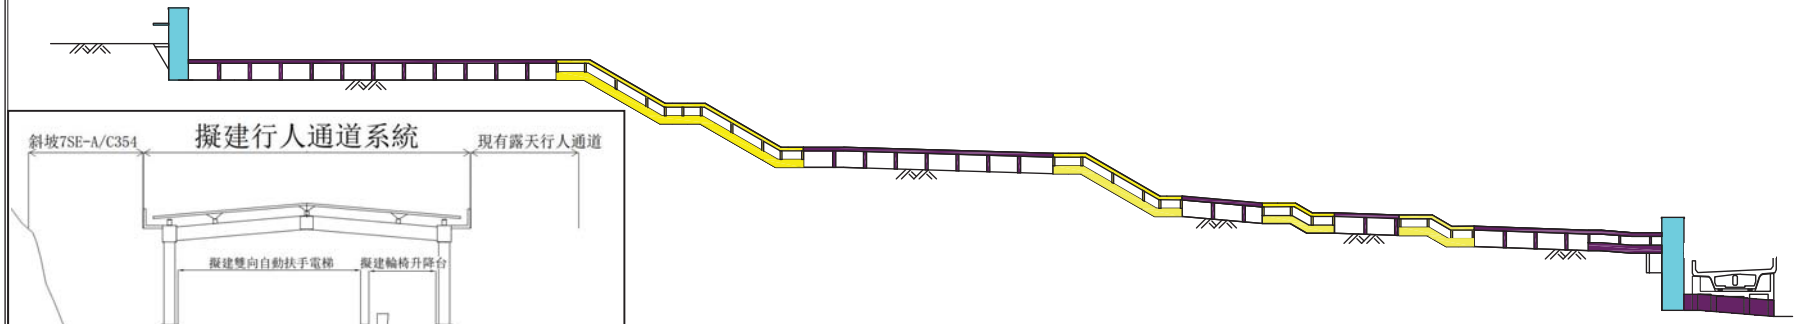

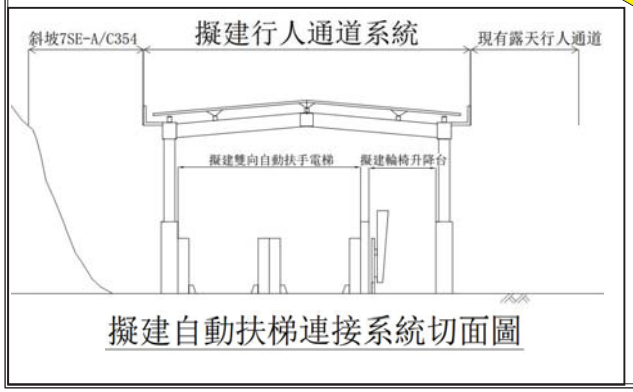

擬建自動扶梯連接系統切面圖

立面圖

Rev.	Description of Revision	Date	Ckd.

Client
路政署
Highways Department
Works Division

Consultants
MANNINGS
(Asia) Consultants Limited

Scale in A3	Date
NTS	Sep 2022

Designed	Drawn	Checked
RP	TWN	KFC

Design Team Leader	Date
SC	Sep 2022

Approved	Date
KTC	Sep 2022

項目

工務計劃項目第 6204TB號 –

沙田穗禾苑至火炭路底行人徑
行人通道系統

圖紙名稱

工程佈置圖

Drawing No.	Stage	Rev.
S1052/S/P/001	-	-