


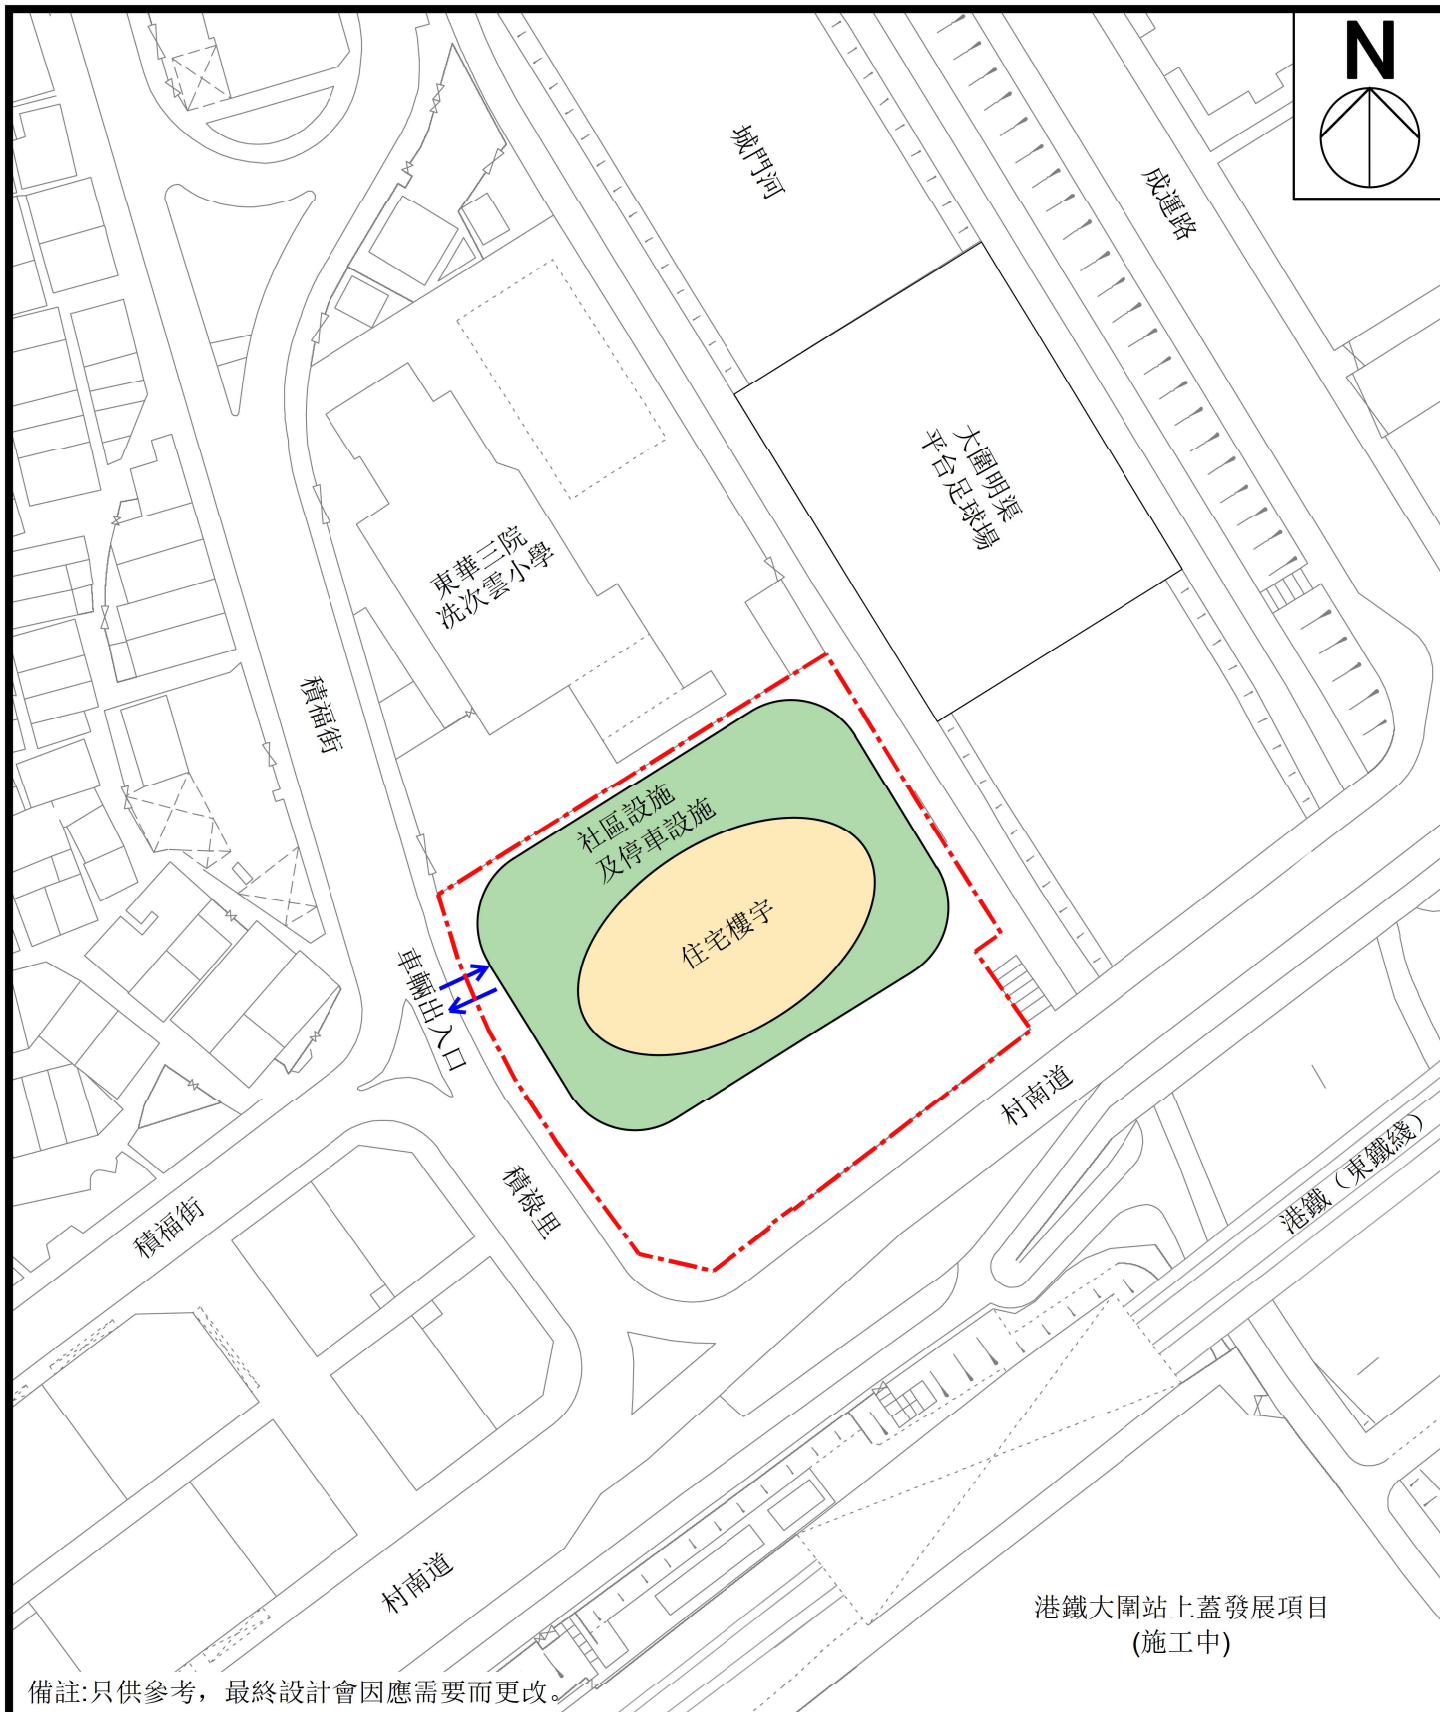

港鐵大圍站上蓋發展項目
(施工中)

備註:只供參考, 最終設計會因應需要而更改。

大圍村南道聯用綜合大樓 概念平面圖

圖例：

--- 地盤界線

比例：1:1000 (A4)