

附件

擴建大老山隧道巴士轉乘站
電腦模擬圖



圖一：往九龍方向巴士轉乘站




圖二：加建上蓋後的現有往沙田方向巴士轉乘站



圖三：連接現有和新建巴士轉乘站的行人通道上蓋



圖四：新建往沙田方向巴士轉乘站

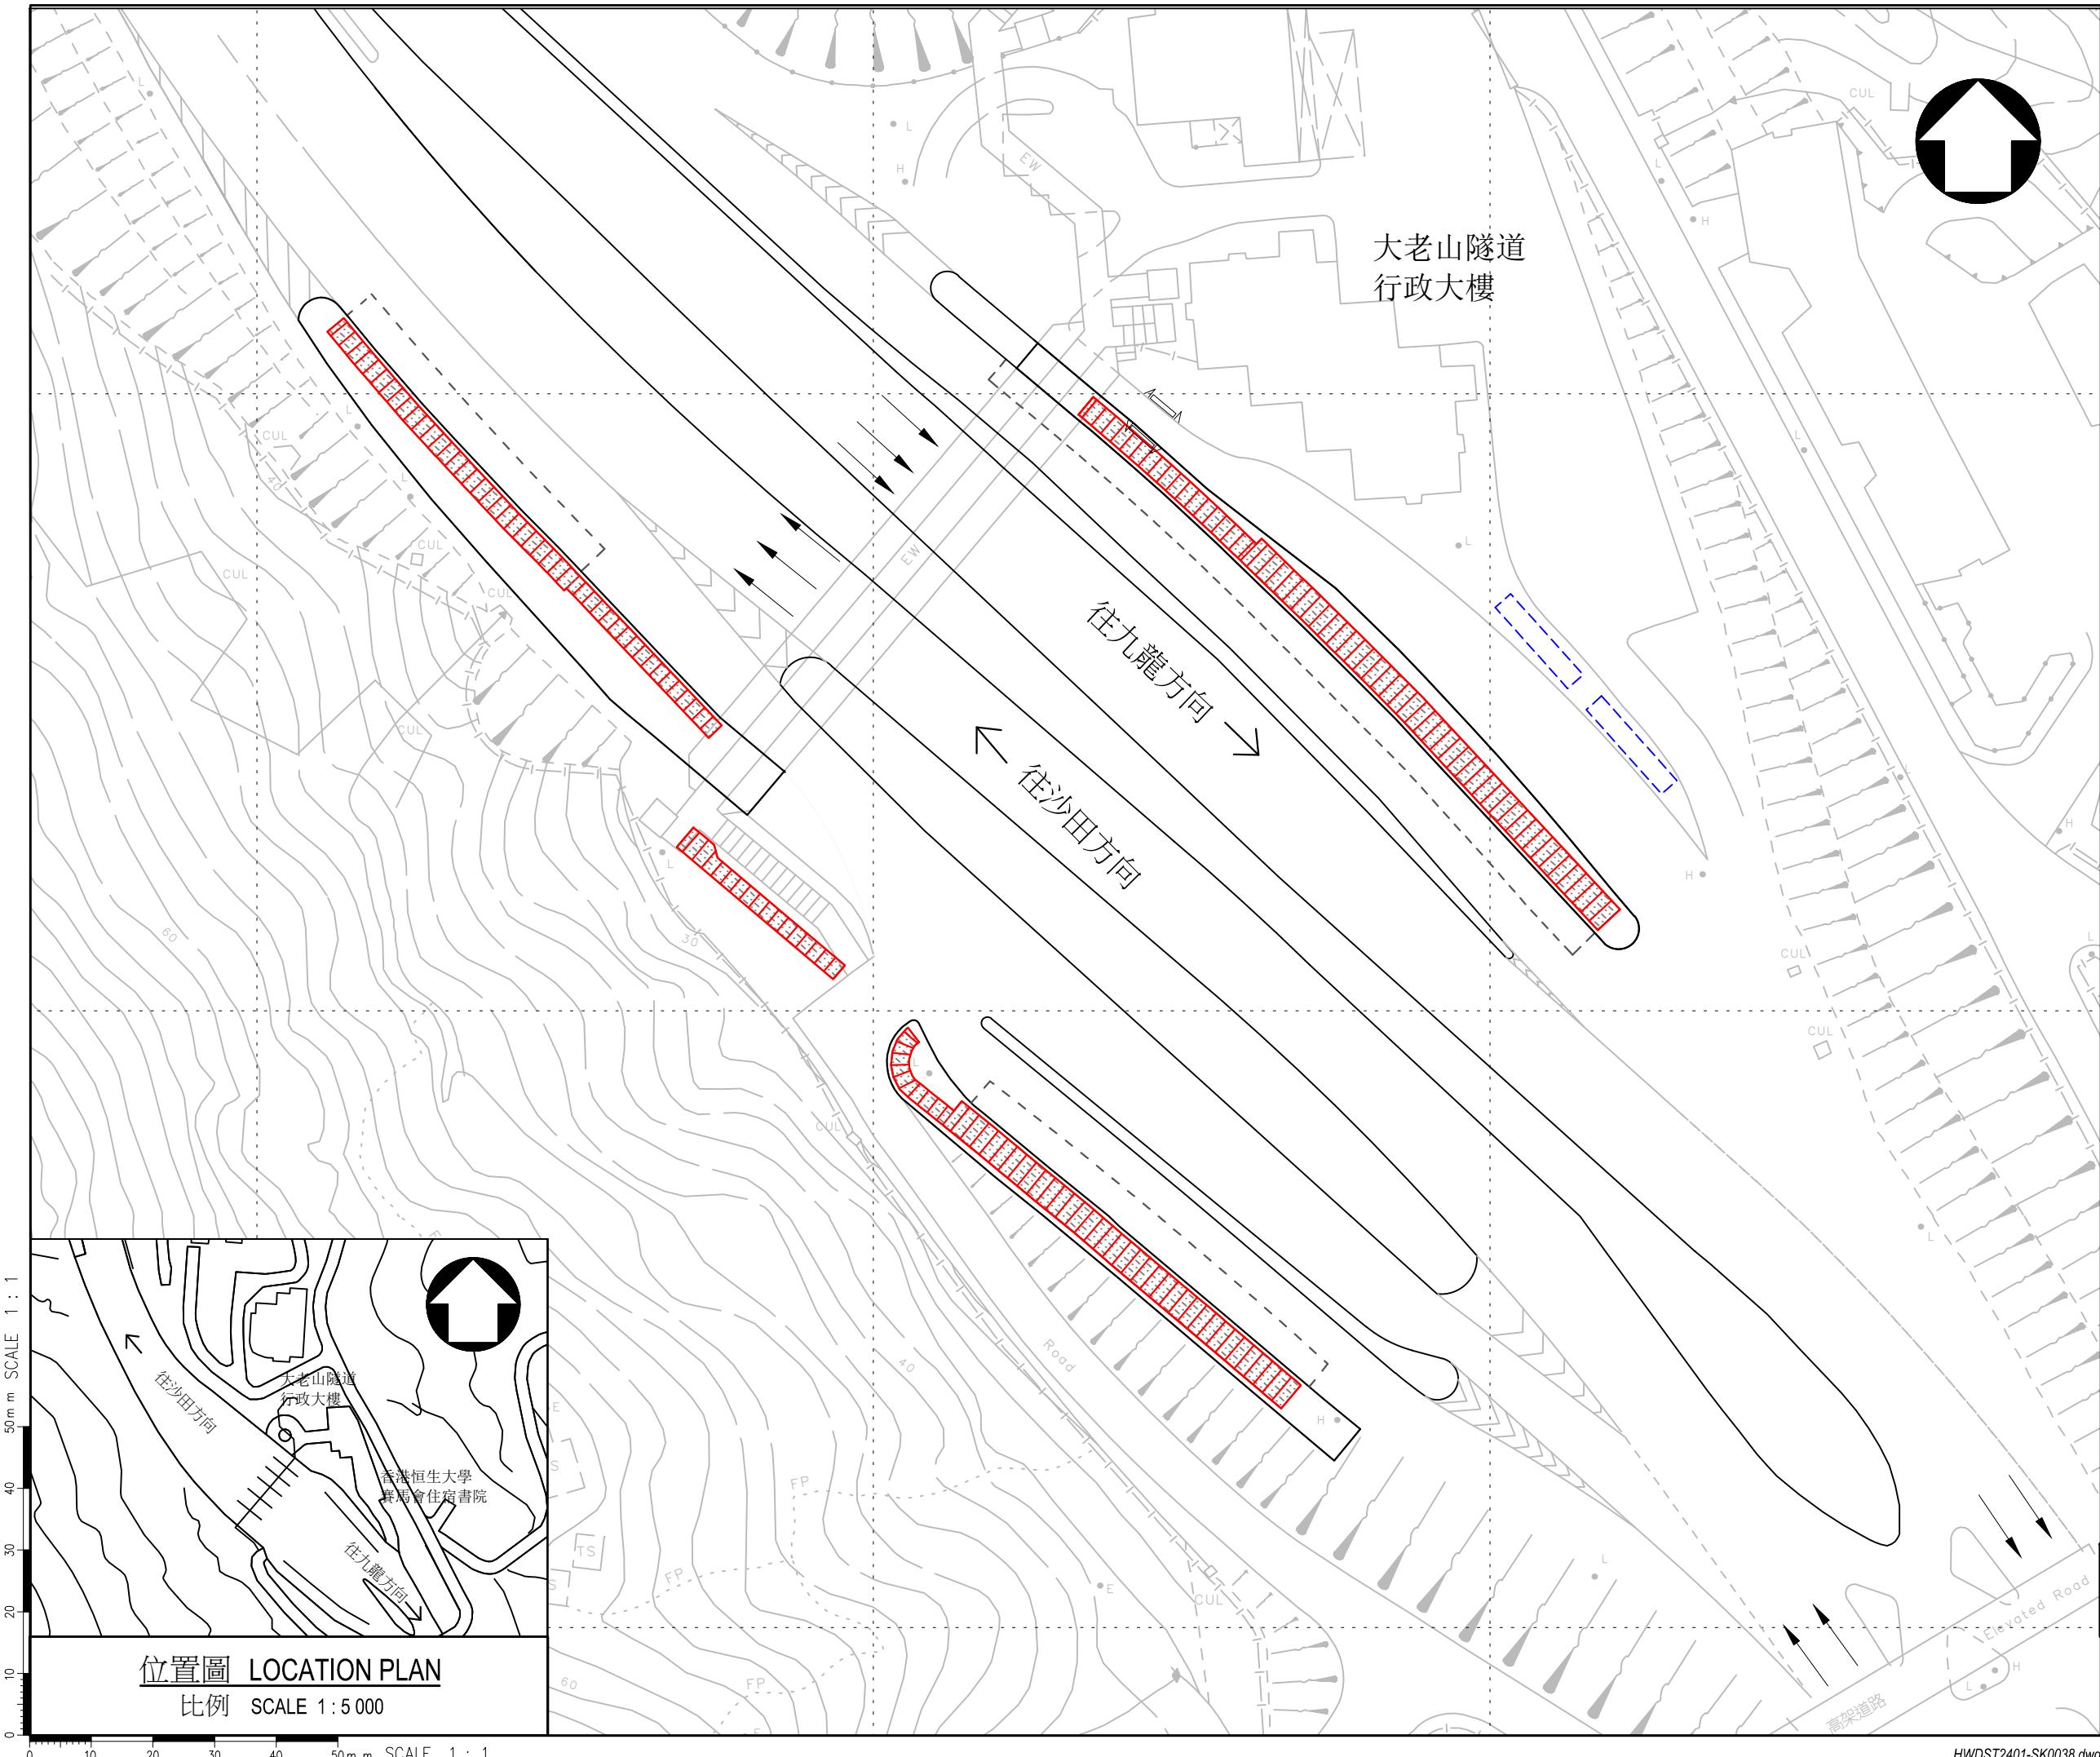

圖例:

- 擬建巴士轉乘站
- 擬拆卸巴士站
- 擬建行人通道上蓋
- 行車線
- 巴士停車灣

工程名稱 project title

擴建大老山隧道巴士轉乘站
EXPANSION OF BUS-BUS INTERCHANGE AT
TATE'S CAIRN TUNNEL

圖則名稱 drawing title

總平面圖
GENERAL LAYOUT

圖則編號 drawing no.

HWDST2401-SK0038

比例 scale 1:750

版權所有不得翻印 COPYRIGHT RESERVED

辦事處 office
工程部
WORKS DIVISION

HIGHWAYS
DEPARTMENT
HONG KONG

路政署
香港