

**屯門第 54 區第 2 號地盤
公共房屋發展計劃項目命名**

現時位於屯門第 54 區第 2 號地盤正進行一項公共房屋發展計劃，該屋邨將會興建五座住宅大廈，總共提供 4,688 個單位，預計在二零一七年二月至四月完工，屋邨位置請見附件。該屋邨及樓宇的命名如下：

屋邨命名

屋邨發展項目位置	發展項目名稱	樓宇名稱
屯門青麟路第 54 區第 2 號地盤 Area 54 Site 2, Tsing Lun Road, Tuen Mun	欣田邨 Yan Tin Estate	俊田樓 Chun Tin House (Block 1)
		逸田樓 Yat Tin House (Block 2)
		喜田樓 Hei Tin House (Block 3)
		悅田樓 Yuet Tin House (Block 4)
		綠田樓 Luk Tin House (Block 5)


2. 房屋署就有關命名，已諮詢各有關政府部門，他們均沒有提出異議。

文件提交

3. 房屋署現將有關屯門第 54 區第 2 號地盤公共房屋發展計劃的命名安排通知各委員備悉。

房屋署

2016 年 7 月 7 日

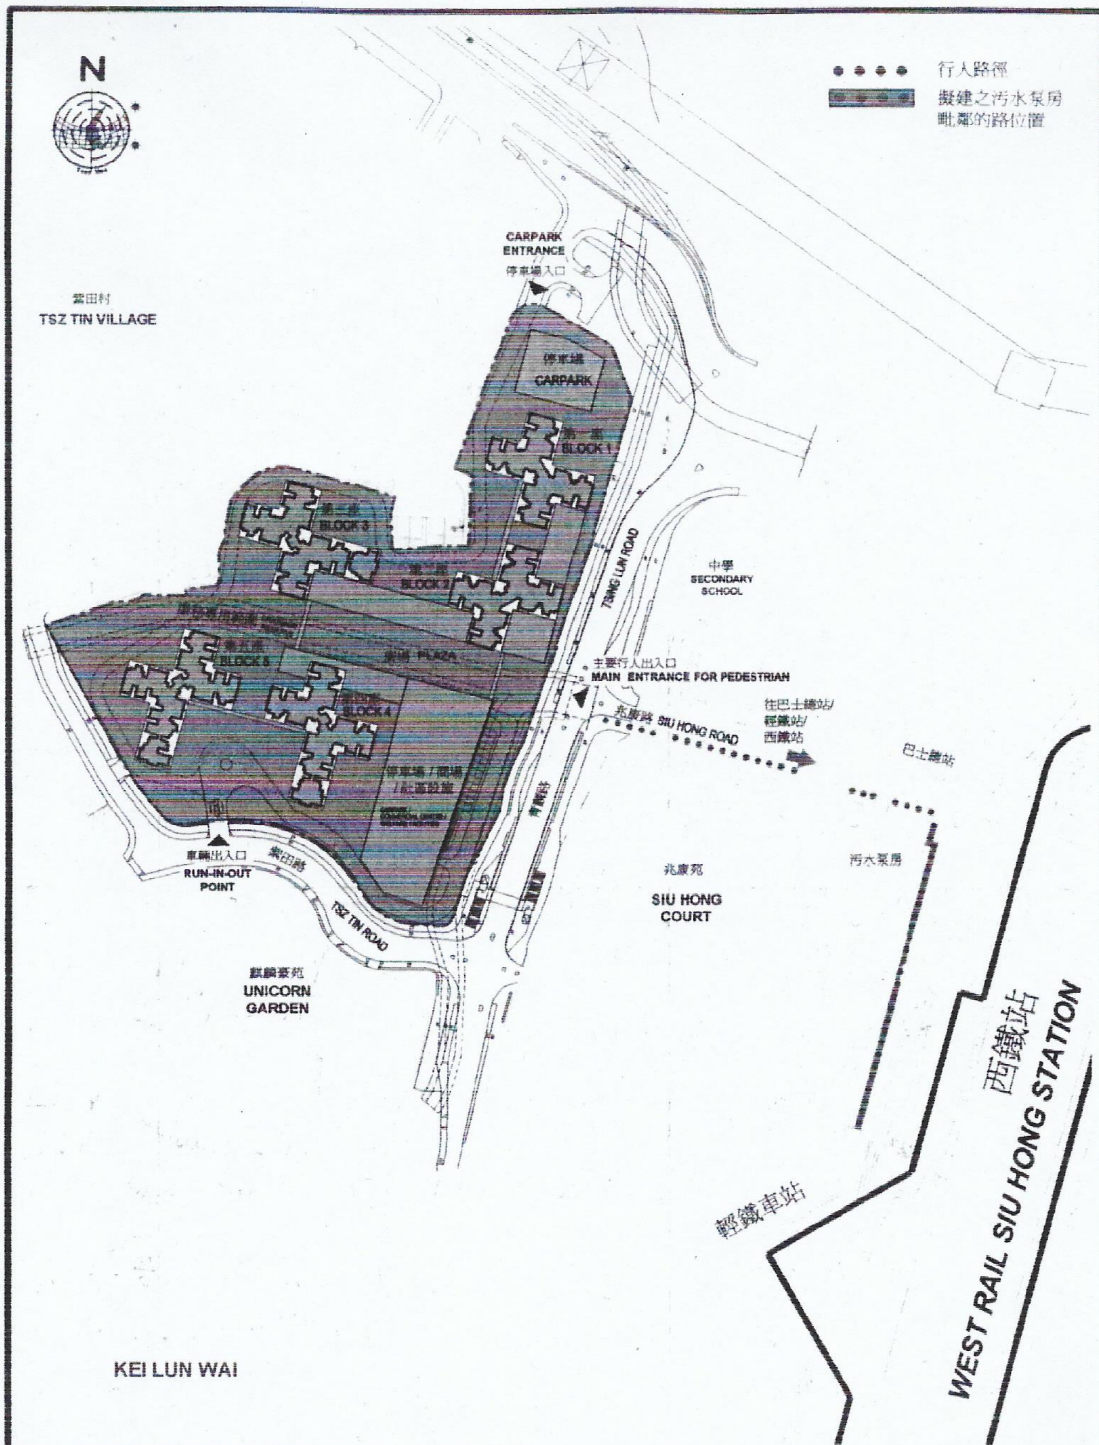

TUEN MUN AREA 54 SITE 2
 SITE LAYOUT PLAN
 屯門五十四區第二號地盤公共房屋
 (概念規劃圖)

SCALE 1:3000
 DRG NO TW54/SITE2/S8/A/AAP-SK-02/A

AutoCAD 2000 A4 210 x 297
 HOUSING DEPARTMENT