

# 在小欖醫院及青山醫院至輕鐵青松站之間的 行人通道加建上蓋

## 目的

本文件旨在向屯門區議會介紹擬議連接小欖醫院及青山醫院行人通道加裝上蓋的項目，並就有關項目徵詢議員的意見。

## 背景

2 政府在2019年施政報告附篇中，宣布逐步為公立醫院的行人通道加建上蓋設施。運輸署已諮詢醫院管理局，以及聯同路政署檢視連接小欖醫院及青山醫院至鄰近公共交通設施的公共行人通道加裝上蓋的初步可行走線，藉此擬議設施為往來醫院的訪客和工作人員營造舒適的步行環境。

## 擬議項目

3 我們建議於小欖醫院及青山醫院至輕鐵青松站之間的青麟路和青松觀路部份行人路及松齡徑加裝上蓋，以方便市民、訪客和工作人員往來小欖醫院/青山醫院及輕鐵青松站，有關初步擬議走線請參閱於**附件一**。

4 路政署已為上述行人路段初步擬議走線進行了加裝上蓋的可行性評估，初步認為在技術上可行。而至於工程技術細節及造價估算則須待未來詳細設計階段作出評估。

## 下一步工作

5 在聽取區議會的意見後，路政署將會展開進一步技術可行性研究、詳細設計、工程造價估算以及制定施工時間表等相關工作，並將適時向區議會轄下交通及運輸委員會匯報工作進度。至於是項工程的推行時間表方面，會取決於工程的複雜性、公眾諮詢包括刊

憲時是否收到反對意見的結果、地下管道設施的遷移規模、有關路段會否被其他工程項目佔用及工程預算等因素。我們將會適時向立法會申請撥款以進行工程。


### 徵詢意見

6 請各議員就上述項目提供意見，並給予支持。

運輸署  
路政署  
二零二一年十一月

# 小欖醫院 SIU LAM HOSPITAL

# 青山醫院 CASTLE PEAK HOSPITAL

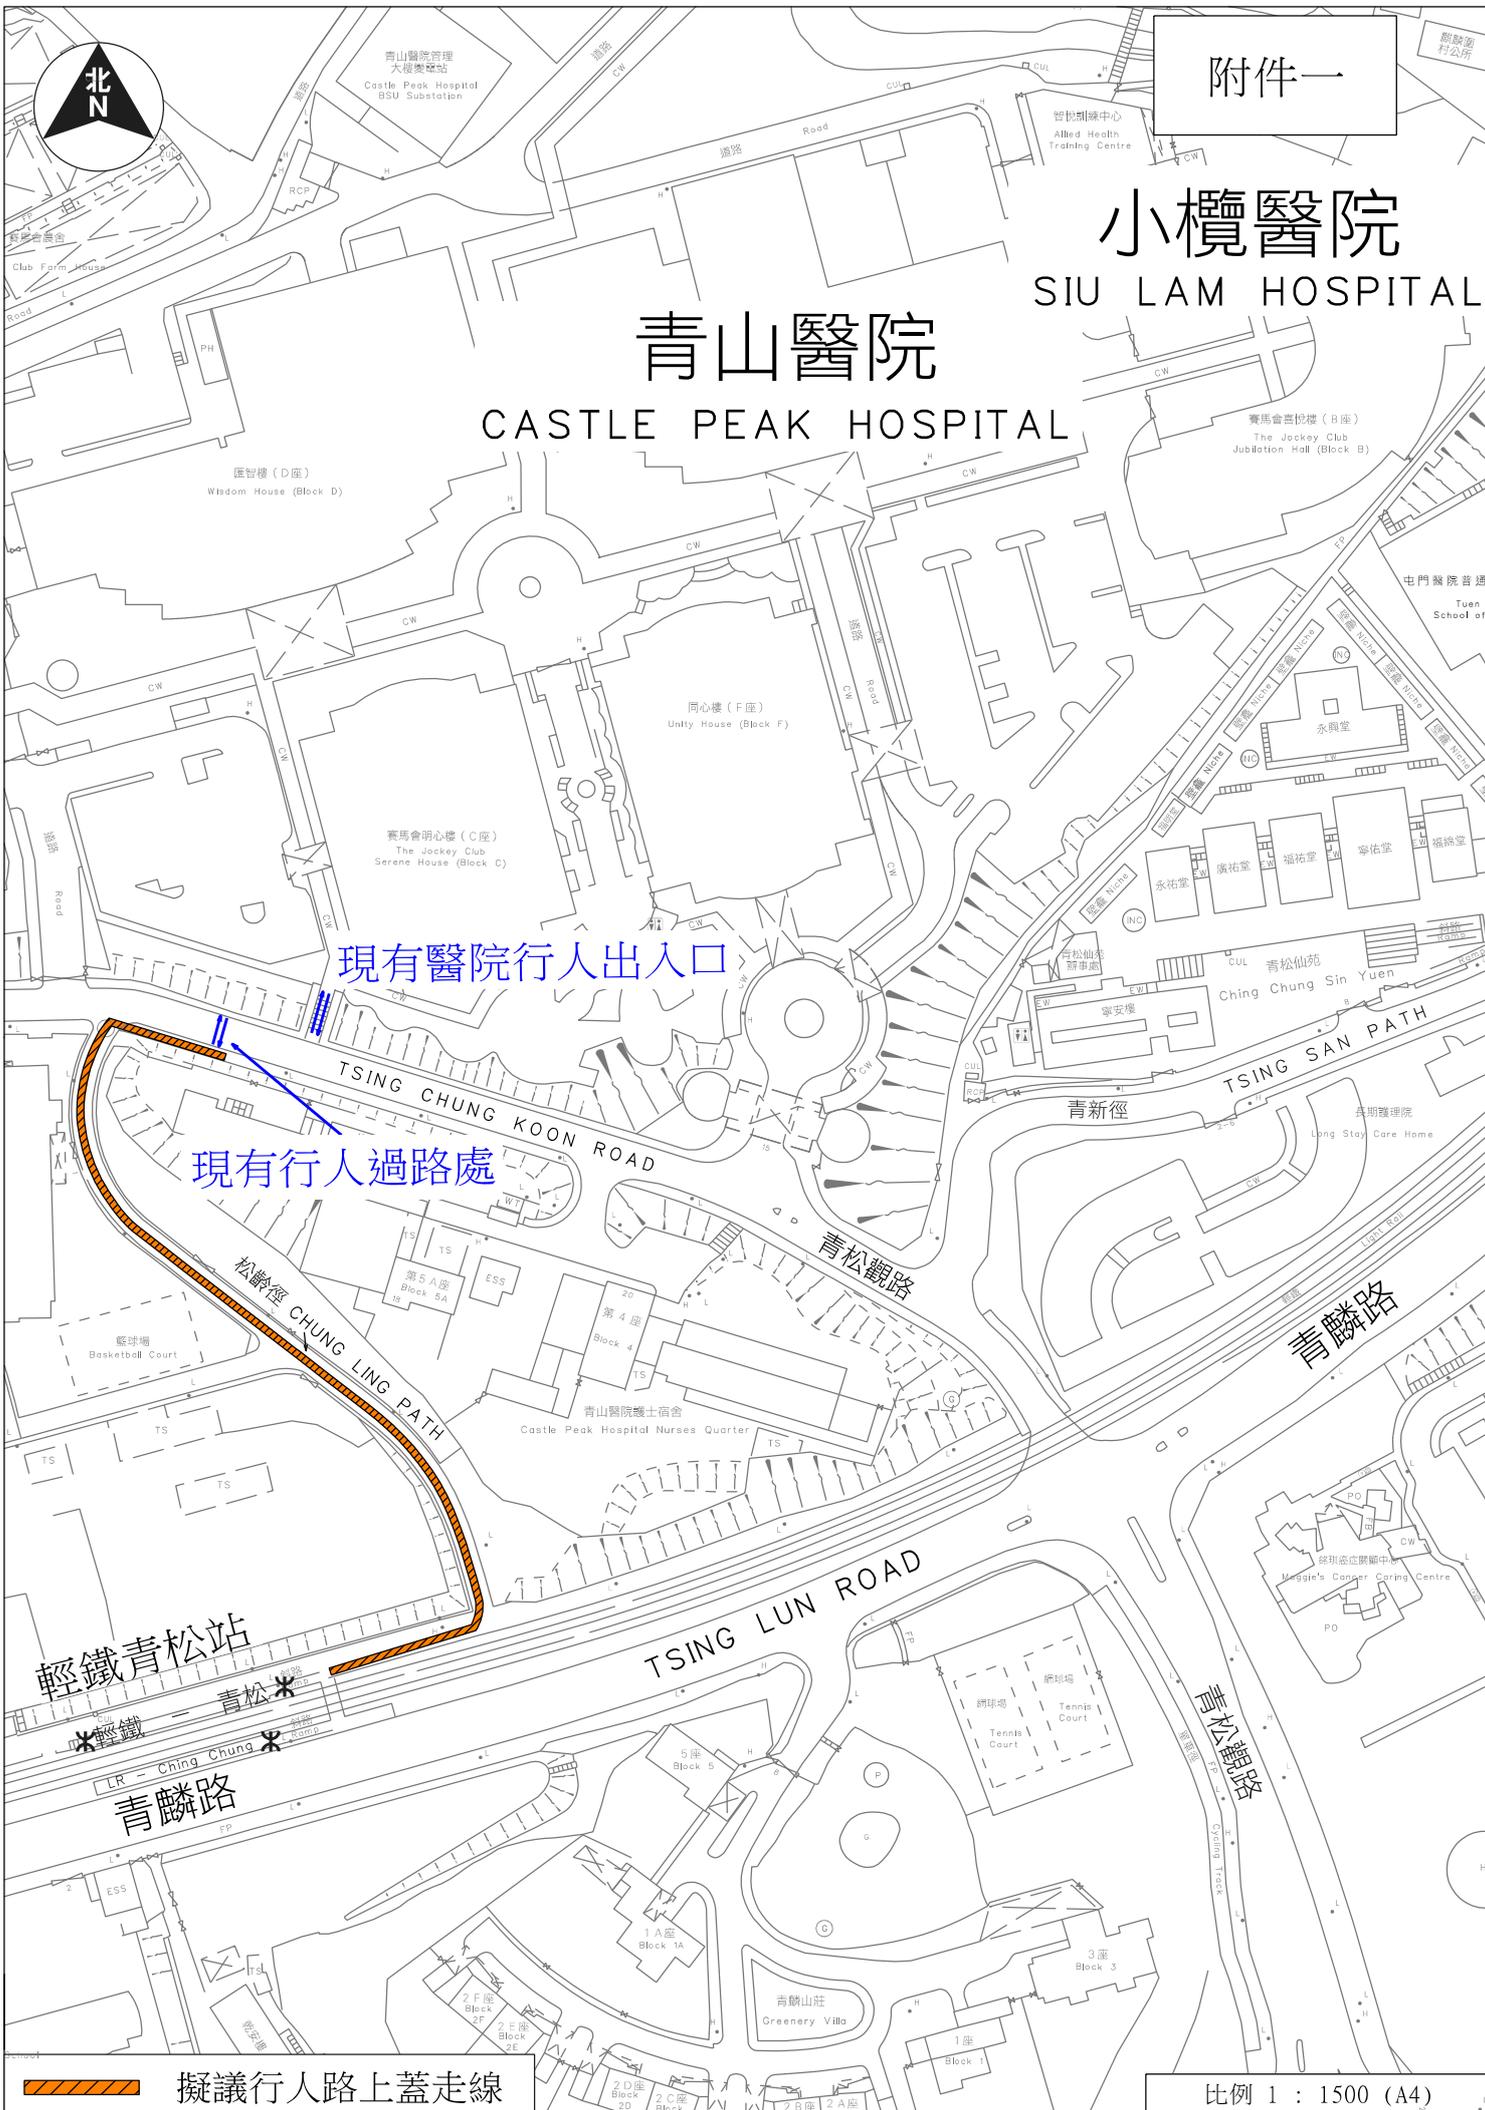

 擬議行人路上蓋走線

比例 1 : 1500 (A4)