

屯門區議會 交通運輸委員會

「人人暢道通行」計劃 最新進展和新增項目的推展策略

目的

本文件旨在向屯門區議會屬下交通運輸委員會（下稱「委員會」）匯報「人人暢道通行」計劃的最新進展，以及就新增項目徵詢委員會的意見。

背景及最新進展

2. 政府一直致力為公共行人通道¹加建無障礙通道設施，於 2012 年 8 月推出「人人暢道通行」計劃，積極增設更多無障礙通道設施（即升降機及斜道），方便市民上落公共行人通道。

3. 為令更多市民受惠，自「人人暢道通行」計劃在 2012 年推出以來，政府已擴展計劃範疇，以涵蓋更多行人通道。初期計劃只涵蓋由路政署維修及保養且完全未配備任何無障礙通道設施的公共行人通道。及後，計劃的範疇已擴展至已裝設標準斜道的現有行人通道²，

¹ 即由路政署負責維修及保養的公共行人天橋、高架行人道和行人隧道。

² 不再局限於由路政署負責維修及保養的公共行人通道。

惟項目需符合特定條件³，以確保公帑用得其所。因應社會要求，政府於 2019 年推展一項「特別計劃」，在符合特定條件的情況下⁴為香港房屋委員會轄下「租者置其屋計劃」、「可租可買計劃」屋邨和已拆售物業的公共屋邨的行人天橋、行人隧道和高架行人道加建升降機。

4. 現時屯門區區內「人人暢道通行」計劃下有 41 個加建升降機項目。截至 2026 年 7 月 31 日，當中 28 個項目已經完成，另有 13 個項目正在施工（有關資料載於附件一）。

未來路向及推展策略

5. 「人人暢道通行」計劃為社區增設無障礙通道設施，方便市民使用公共行人通道，締造更友善的出行環境，得到社區廣泛支持。鑑於現有項目會在未來數年陸續完成，我們將於今年開始為全港其他符合計劃範疇的行人通道進行加建升降機的技術可行性研究，務求令更多長者和有需要的市民受惠。根據我們的初步估計，有 10 個位於屯門區的項目符合「人人暢道通行」計劃範疇（如上文第 3 段所述），並將視乎其技術可行性和持份者意見，納入計劃中推展。有關初步計劃新增的項目資料（包括位置、圖則等）載於附件二。

6. 我們將會以政策創新的思維，按“全盤規劃、分

³ 有關條件包括 –

- (a) 行人通道橫跨由路政署負責維修及保養的公共道路；
- (b) 市民可以在任何時間從公共道路進入這些行人通道；
- (c) 該等行人通道須不屬私人擁有；
- (d) 有關升降機加建工程不涉及收地；以及
- (e) 現時負責管理和維修該等行人通道的人士或機構同意這些加建升降機設施的建議，並願意在加建升降機設施工程、其後就升降機設施的管理和維修工程進行期間與政府合作。

⁴ 「特別計劃」下的加建升降機項目需要獲得有關業權人或現時負責管理有關土地/行人通道的人士或機構同意，並表明願意其後就升降機設施的管理和相關維修工作與政府合作，而有關加建工程在不涉及收地的前提下，方能推展。

段推展”原則推展新增項目⁵。我們就上述新增項目徵詢區議會的意見後，會為有關項目展開初步規劃，根據技術複雜程度（包括地質狀況如石層深淺、施工安排對交通情況的影響、項目是否位於港鐵鐵路保護範圍內及地下公用設施密集程度等）和擬建升降機是否涉及屋邨土地業權等情況，選出可率先開展工地準備工程的項目，預先為這些項目進行詳細工地勘測和地下公用設施遷移等工序。此舉將有助在主體工程施工前確認項目的可行性及減少日後施工時因遇到未能預計的地下情況而導致的延誤。根據我們的初步檢視，上述新增項目當中，有4個項目現場限制較小的項目，具備可率先進行工地準備工程條件，而有6個項目因涉及屋邨土地業權事宜或於港鐵保護範圍內施工必須首先獲得其同意才能開展工地準備工程的項目。

諮詢意見

7. 請各委員就「人人暢道通行」計劃未來路向的推展策略和新增項目提出建議，亦歡迎委員會提出其他建議，例如擬建升降機塔位置、與行人通道的連接點和區內其他可納入計劃的升降機加建新增項目。我們收集委員會的建議後，會為有關項目分階段展開初步規劃和為合適的項目預先開展工地準備工程以確認其可行性。隨後，我們會為技術可行的項目展開設計工作，並適時諮詢區議會⁶。

路政署
2026年8月

⁵ 以往的升降機加建工程通常在完成詳細設計並獲得相關區議會支持後便立即開展。然而，工程進度會受多項因素影響，例如承建商在施工過程中或會發現工地或附近地區的地下公用設施(例如水管及電訊電纜等)的位置與原有圖則不符，因而需要調整施工方案及升降機塔位置，影響工程進度。

⁶ 我們會預備相關行人通道的資料，包括收到的建議數目、人流數字、可能影響將來人流的因素、鄰近有否長者或殘疾人士相關設施、鄰近是否已設置可替代的無障礙通道設施、可能的技術困難、估算建造成本等，以供區議會考慮。

「人人暢道通行」計劃下
屯門區項目的推展進度

結構編號	位置	於 2026 年 7 月底 的情況 (預計完工日期)	行人通道的維修及保養
28 項已完工；13 項施工中			
NF100A	橫跨湖景路連接湖景邨及湖康診所近湖康街	已完工	路政署
NF101	橫跨湖山路近湖景路	已完工	路政署
NF114	橫跨青雲路近香港專業教育學院(屯門分校)	已完工	路政署
NF127	橫跨屯門鄉事會路由屯門公園至屯匯街及屯門文娛廣場	已完工	路政署
NF206	橫跨屯門鄉事會路由屯門公園至屯匯街及屯門文娛廣場	已完工	路政署
NF31	橫跨屯門公路及青山公路 - 新墟段近何福堂輕鐵站	已完工	路政署

結構編號	位置	於 2026 年 7 月底 的情況 (預計完工日期)	行人通道的維修及保養
NF407	於屯門公路連接天橋 N874 近兆康港鐵站南面的公共 運輸交匯處	已完工	路政署
NS108	橫跨由青雲路至皇珠路的連 接路	已完工	路政署
NS99	橫過青雲路近業旺路	已完工	路政署
NF174	橫跨屯門公路連接青杏徑及 新和里	已完工	路政署
NF315	橫跨龍門路近龍門輕鐵站	已完工	路政署
NS42	橫跨屯興路近屯門公路	已完工	路政署
NF196	橫跨鳴琴路近仁愛堂陳黃淑 芳紀念中學	已完工	路政署
NF342	橫跨鳴琴路近寶田邨	已完工	路政署
N486	橫跨屯門公路近新墟徑	已完工	路政署
NF100	橫跨湖景路近湖康街	已完工	路政署
NF150	橫跨青山公路－藍地段近泥 圍輕鐵站	已完工	路政署

結構編號	位置	於 2026 年 7 月底 的情況 (預計完工日期)	行人通道的維修及保養
NF151	橫跨青山公路－洪水橋段近 鍾屋村輕鐵站	已完工	路政署
NF169	橫跨震寰路連接大興邨及大 興體育館	已完工	路政署
NF197	橫跨青田路及鳴琴路	已完工	路政署
NF209	橫跨輕鐵路軌近兆禧苑及悅 湖山莊	已完工	路政署
NF232	橫跨海榮路近三聖輕鐵站	已完工	路政署
NF314	橫跨屯門河道近富健花園	已完工	路政署
NF31A	橫跨屯門公路近新青街及青 山公路	已完工	路政署
NF339	橫跨青山公路－大欖段近青 泰路	已完工	路政署
NF411	橫跨西鐵線近屯門醫院輕鐵 站	已完工	路政署
NS64	橫跨青山公路－新墟段近青 棉徑	已完工	路政署
NF231	橫跨屯門鄉事會路近海珠路	已完工	路政署

結構編號	位置	於 2026 年 7 月底 的情況 (預計完工日期)	行人通道的維修及保養
NF98	橫跨湖景路近兆禧苑商場	施工中 (2027 年第 1 季)	路政署
NF102	橫跨湖山路近龍門路	施工中 (2026 年第 3 季)	路政署
NF103	橫跨龍門路近蝴蝶輕鐵站	施工中 (2027 年第 1 季)	路政署
NF161	橫跨屯門河道、屯門公路及 青山公路近鳳地輕鐵站	施工中 (2026 年第 4 季)	路政署
NF189 [#]	橫跨青山公路－藍地段近藍 地大街	施工中 (2028 年第 1 季)	路政署
NF198	橫跨鳴琴路近田景路	施工中 (2026 年第 4 季)	路政署
NF319	橫跨青山公路－嶺南段近屯 貴路	施工中 (2027 年第 1 季)	路政署
NF410	橫跨西鐵線近屯門醫院輕鐵 站	施工中 (2027 年第 4 季)	路政署
NF93	橫跨鳴琴路近山景邨景樂樓	施工中 (2026 年第 4 季)	路政署

結構編號	位置	於 2026 年 7 月底 的情況 (預計完工日期)	行人通道的維修及保養
NF94	橫跨鳴琴路近山景邨景華樓	施工中 (2027 年第 3 季)	路政署
BF01*	橫跨蝶景路連接蝴蝶廣場及湖景邨湖碧樓	施工中 (2027 年第 3 季)	蝴蝶邨
OT01*	橫跨友愛路及屯門鄉事會路 連接愛定商場及友愛邨愛曦樓	施工中 (2028 年第 4 季)	友愛邨及安定邨
OT02*	橫跨友愛路及屯門鄉事會路 連接安定邨定德樓及友愛邨愛廉樓	施工中 (2028 年第 3 季)	友愛邨及安定邨

註：

* 行人通道的維修及保養涉及有關業權人或現時負責管理有關土地/行人通道的人士或機構

項目包括三部升降機，1 號及 2 號升降機的加建升降機工程已完成並已開放予公眾使用。3 號升降機預計竣工日期為 2028 年第 1 季。

附件二

屯門區內收到的新增項目資料

表一：經初步檢視後，現場限制較小的項目，具備可率先進行工地準備工程條件: 4 項

結構編號	位置	圖則編號	行人通道的維修及保養
NF200@	橫跨震寰路近青田路	UA-TM-NF200	路政署
NF468	橫跨屯門公路近仁愛堂街	UA-TM-NF468	路政署
NS96@	橫跨楊青路近興才街	UA-TM-NS96	路政署
NF190	橫跨皇珠路近友愛邨愛信樓	UA-TM-NF190	路政署

註：

@ 有別於其他項目增設升降機，視乎委員會的意見，路政署初步擬為此行人通道進行優化斜道的技術可行性研究。

表二：現場限制較大，如因涉及屋邨土地業權事宜或於港鐵保護範圍內施工必須首先獲得其同意才能開展工地準備工程的項目：6 項

結構編號	位置	圖則編號	行人通道的維修及保養
N600 [@]	海皇路橫跨屯門河	UA-TM-N600	路政署
PW33 [%]	橫跨屯門公路近杯渡輕鐵站	UA-TM-PW33	港鐵/屯門市廣場
NF111	橫跨屯門公路近屯富路	UA-TM-NF111	路政署
TM01(TM) [%]	橫跨龍門路及屯青里	UA-TM-TM01(TM)	新屯門中心
NF460	橫跨屯門河近屯門公園(天后橋)	UA-TM-NF460	路政署
YO01(TM) ^{&}	橫跨友愛路近友愛邨愛曦樓	UA-TM-YO01(TM)	友愛邨

註：

@ 有別於其他項目增設升降機，視乎委員會的意見，路政署初步擬為此行人通道進行優化斜道的技術可行性研究。

% 路政署正就該非路政署保養的行人通道是否屬於私人擁有諮詢地政署，若符合計劃範疇，會與負責管理和維修該行人通道的機構磋商，獲得同意後才納入計劃推展。

& 項目需要獲得有關業權人或現時負責管理有關土地/行人通道的人士或機構同意，並就升降機設施的管理和相關維修工作與政府合作簽訂相關地役權契約，而有關加建工程在不涉及收地的前提下，方能推展。



圖則名稱 plan title

行人通道編號: NF200

橫跨震寰路近青田路

WALKWAY NO. NF200

ACROSS TSUN WEN ROAD NEAR TSING TIN ROAD

圖則編號 plan no.

UA-TM-NF200

比例 scale


1 : 1000

© 版權所有 COPYRIGHT RESERVED



HIGHWAYS
DEPARTMENT
HONG KONG

路政署
香港

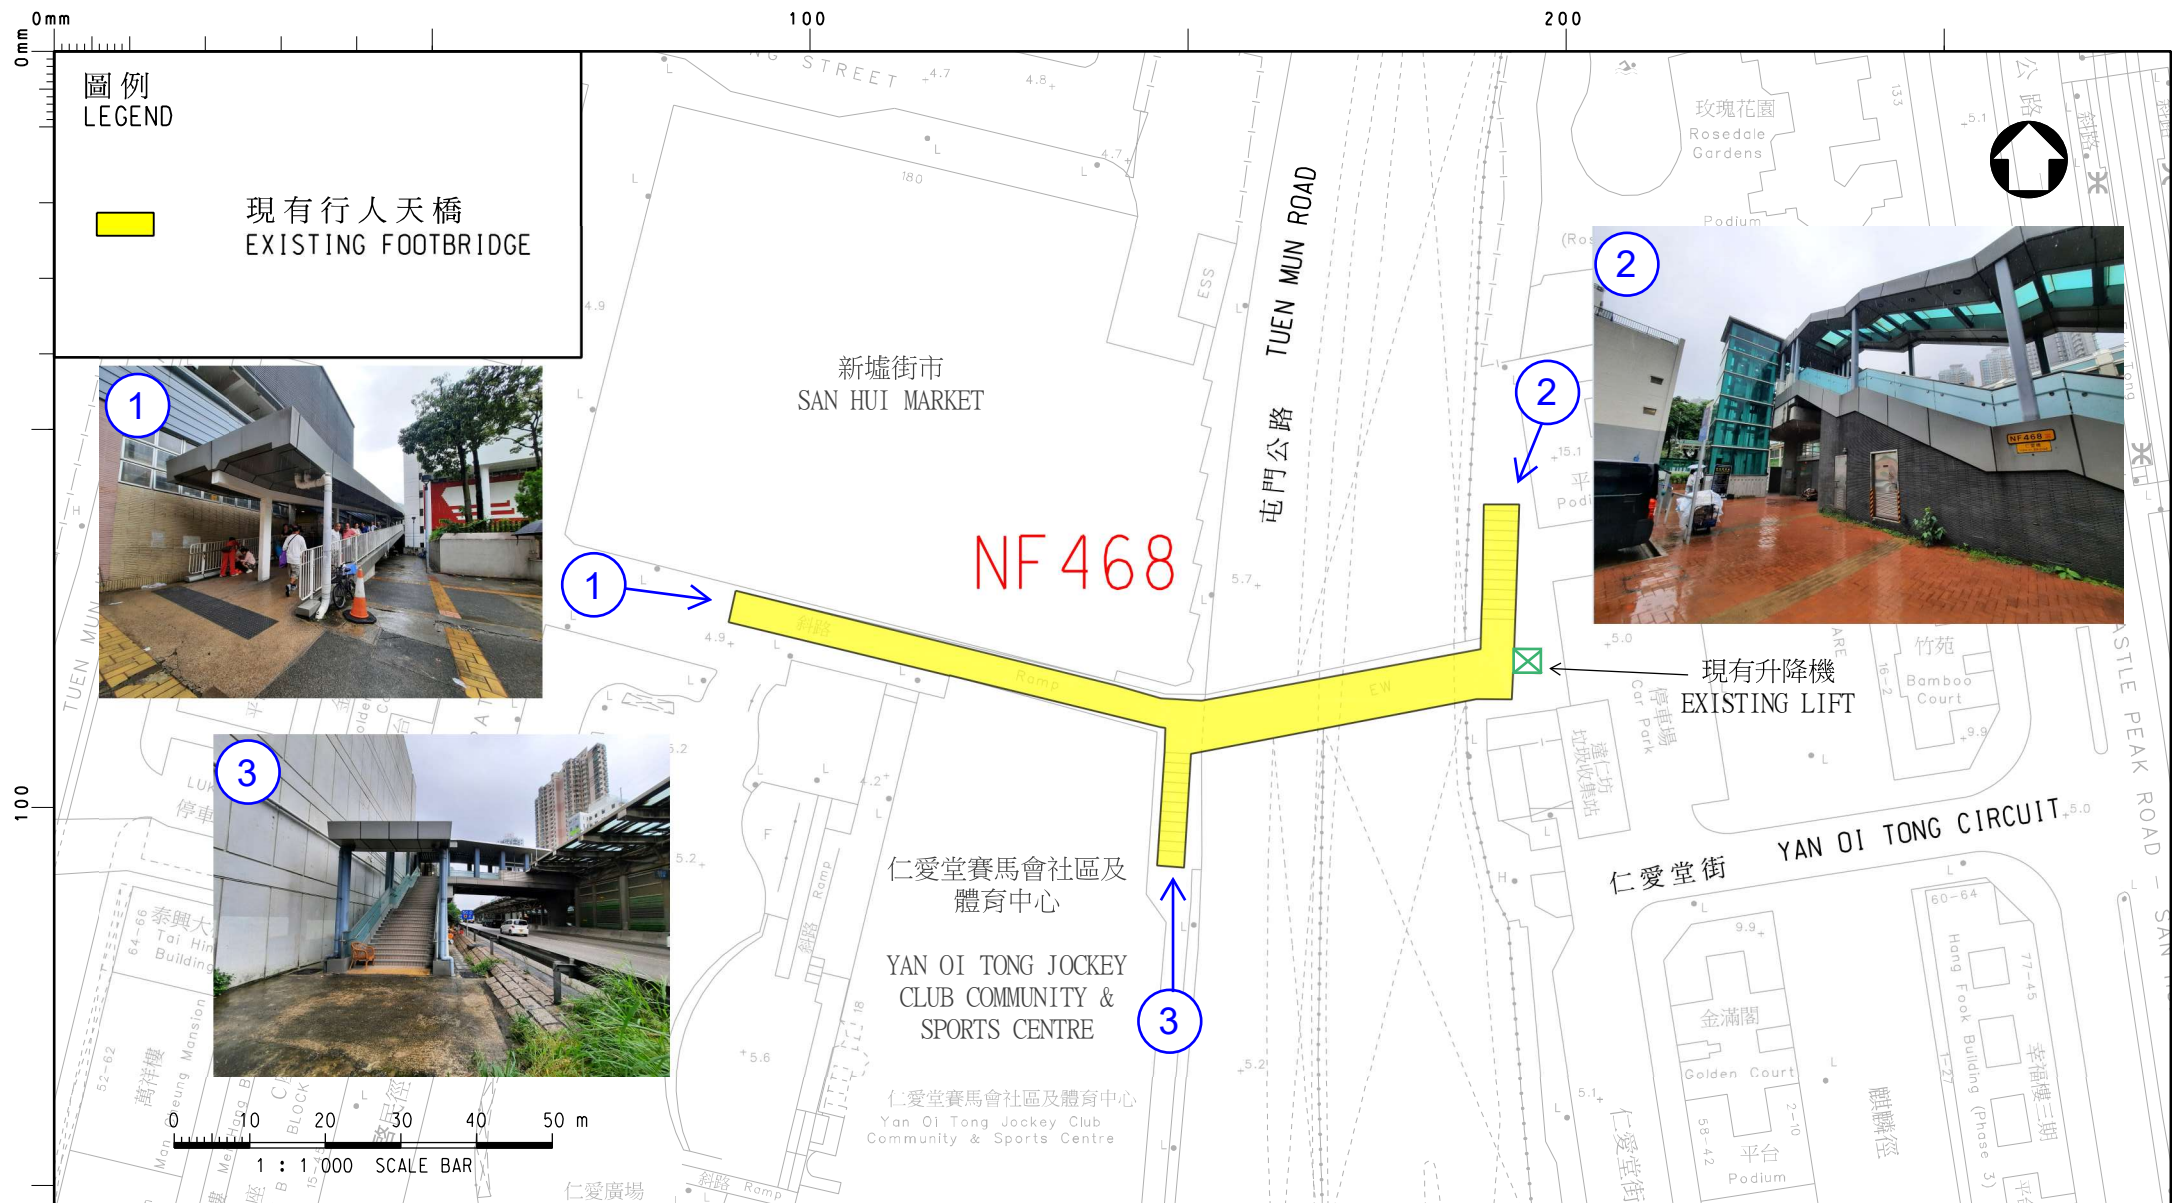

圖則名稱 plan title

行人通道編號: NF 468
橫跨屯門公路近仁愛堂街

WALKWAY NO. NF468
ACROSS TUEN MUN ROAD NEAR YAN OI TONG CIRCUIT

圖則編號 plan no.

UA-TM-NF468

比例 scale

1 : 1000

© 版權所有 COPYRIGHT RESERVED



HIGHWAYS
DEPARTMENT
HONG KONG

路政署
香港



圖則名稱 plan title

行人通道編號: NS96

橫跨楊青路近興才街

WALKWAY NO. NS96

ACROSS YEUNG TSING ROAD NEAR HING CHOI STREET

圖則編號 plan no.

UA-TM-NS96

比例 scale

1 : 2000

© 版權所有 COPYRIGHT RESERVED



HIGHWAYS
DEPARTMENT
HONG KONG

路政署
香港



圖則名稱 plan title

行人通道編號: NF 190

橫跨皇珠路近友愛邨愛信樓

WALKWAY NO. NF190

ACROSS WONG CHU ROAD NEAR OI SHUN HOUSE OF YAU OI ESTATE

圖則編號 plan no.

UA-TM-NF190

比例 scale

1 : 1000

© 版權所有 COPYRIGHT RESERVED



HIGHWAYS
DEPARTMENT
HONG KONG

路政署
香港



圖則名稱 plan title

行人通道編號: N 6 0 0

海皇路橫跨屯門河

WALKWAY NO. N600

HOI WONG ROAD ACROSS TUEN MUN RIVER CHANNEL

圖則編號 plan no.

UA-TM-N600

比例 scale


1 : 1000

© 版權所有 COPYRIGHT RESERVED



HIGHWAYS
DEPARTMENT
HONG KONG

路政署
香港

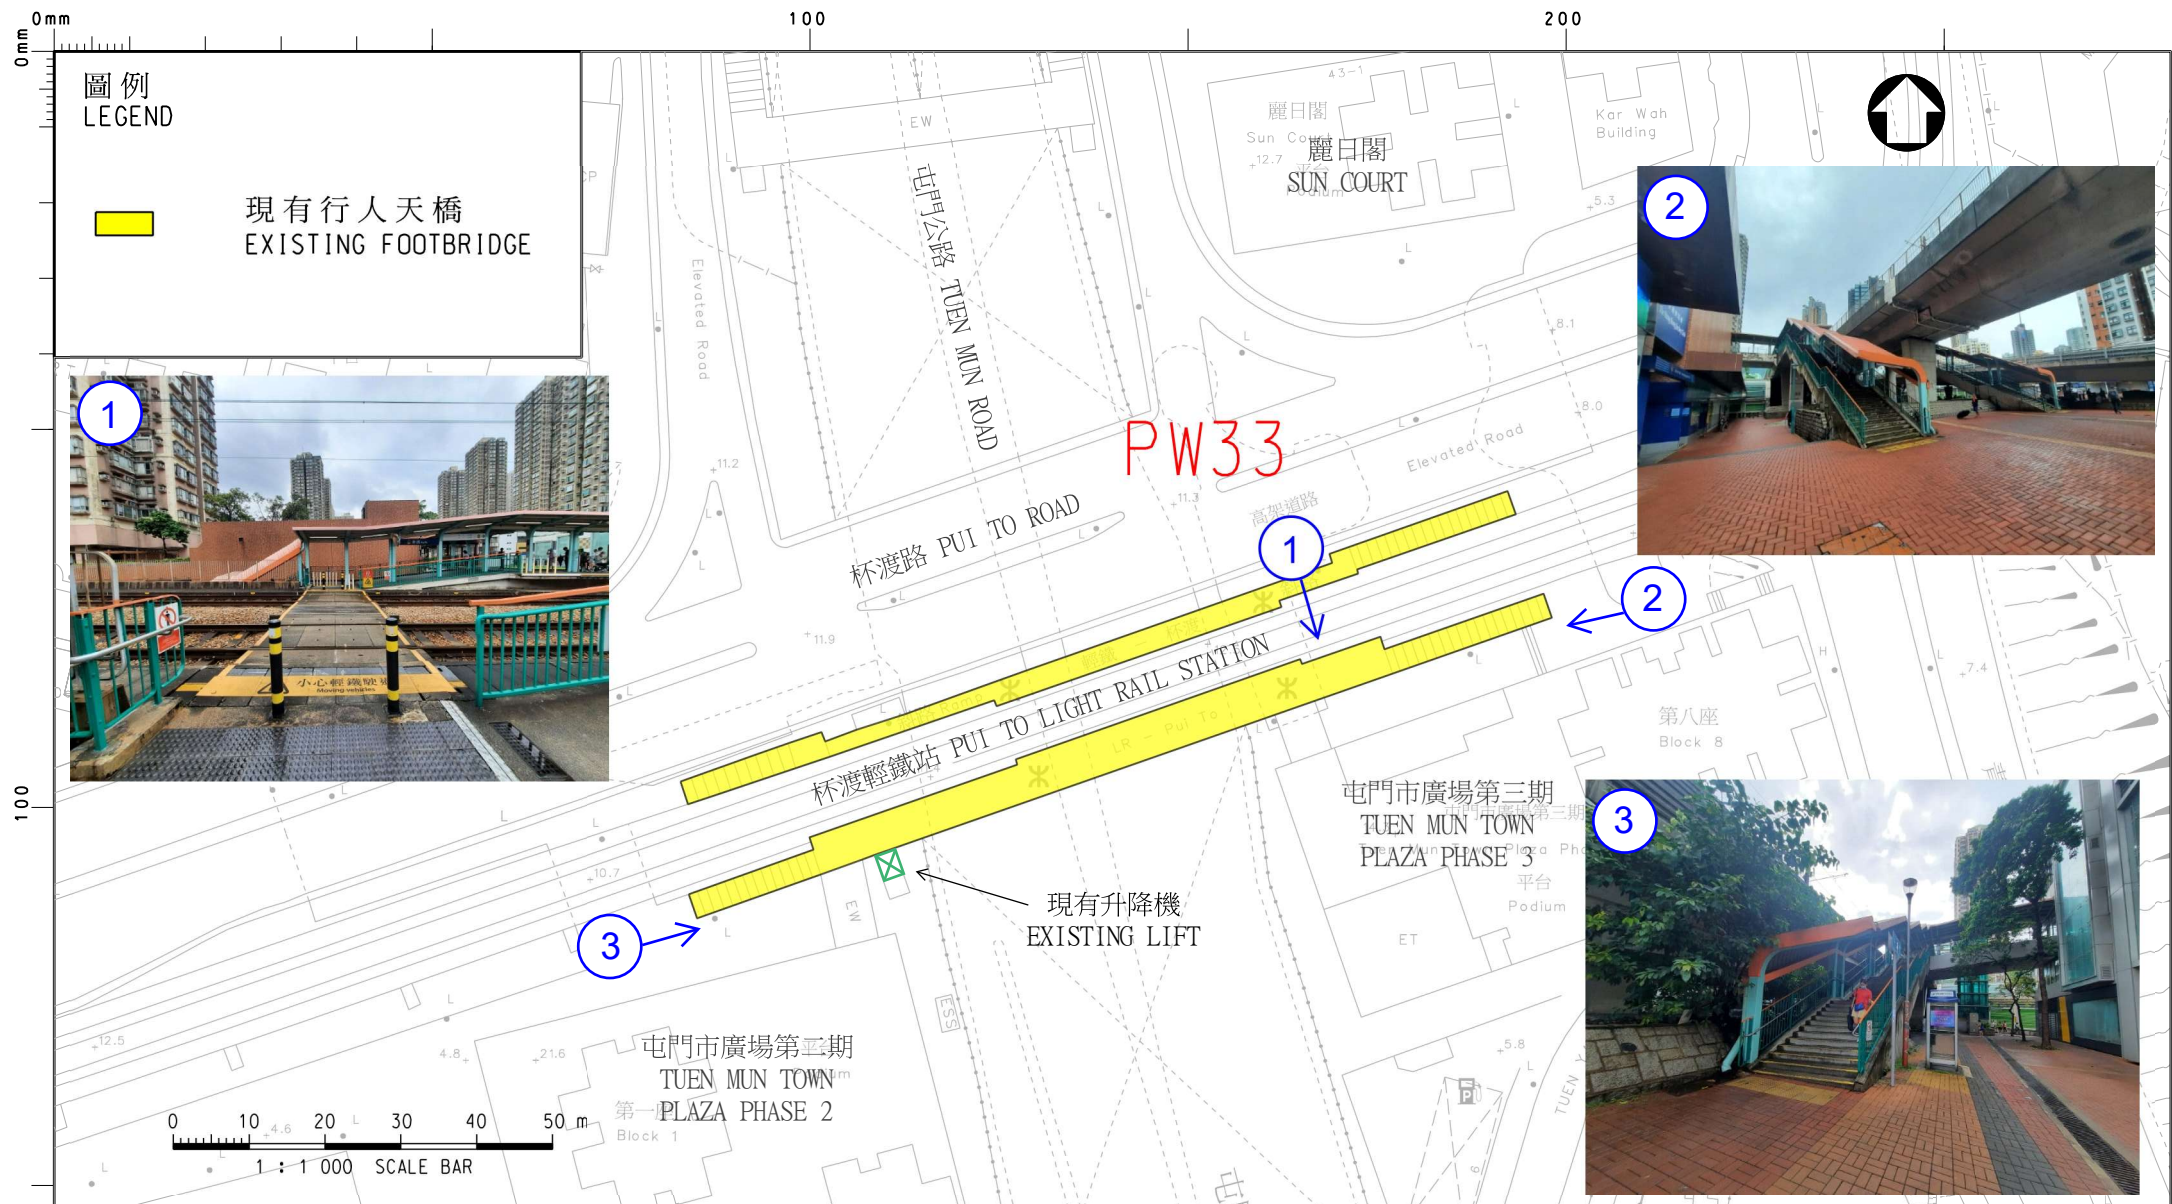

圖則名稱 plan title

行人通道編號: PW 33

橫跨屯門公路近杯渡輕鐵站

WALKWAY NO. PW33

ACROSS TUEN MUN ROAD NEAR PUI TO LIGHT RAIL STATION

圖則編號 plan no.

UA-TM-PW33

比例 scale

1 : 1000

© 版權所有 COPYRIGHT RESERVED



HIGHWAYS
DEPARTMENT
HONG KONG

路政署
香港

0mm

100

200

圖例
LEGEND





現有行人天橋
EXISTING FOOTBRIDGE



0 10 20 30 40 50 m
1 : 1 000 SCALE BAR

兆康站
SIU HONG STATION

NF111

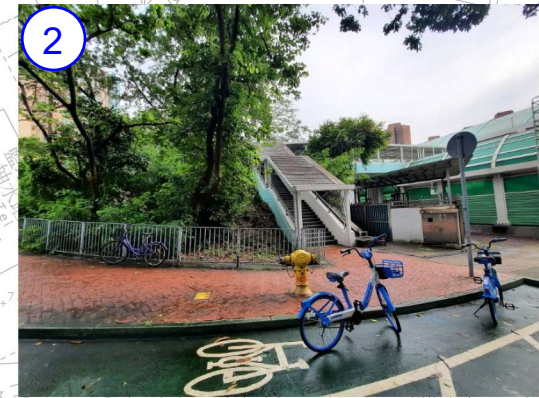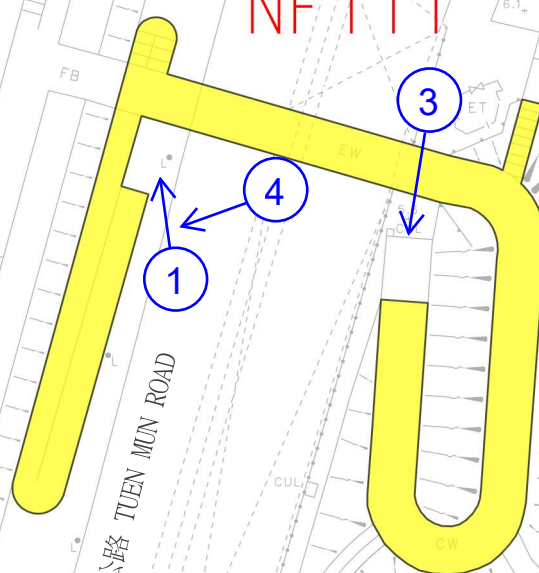

圖則名稱 plan title

行人通道編號: NF111
橫跨屯門公路近屯富路
WALKWAY NO. NF111
ACROSS TUEN MUN ROAD NEAR TUEN FU ROAD

圖則編號 plan no.

UA-TM-NF111


比例 scale

1 : 1000

© 版權所有 COPYRIGHT RESERVED



HIGHWAYS
DEPARTMENT
HONG KONG
路政署

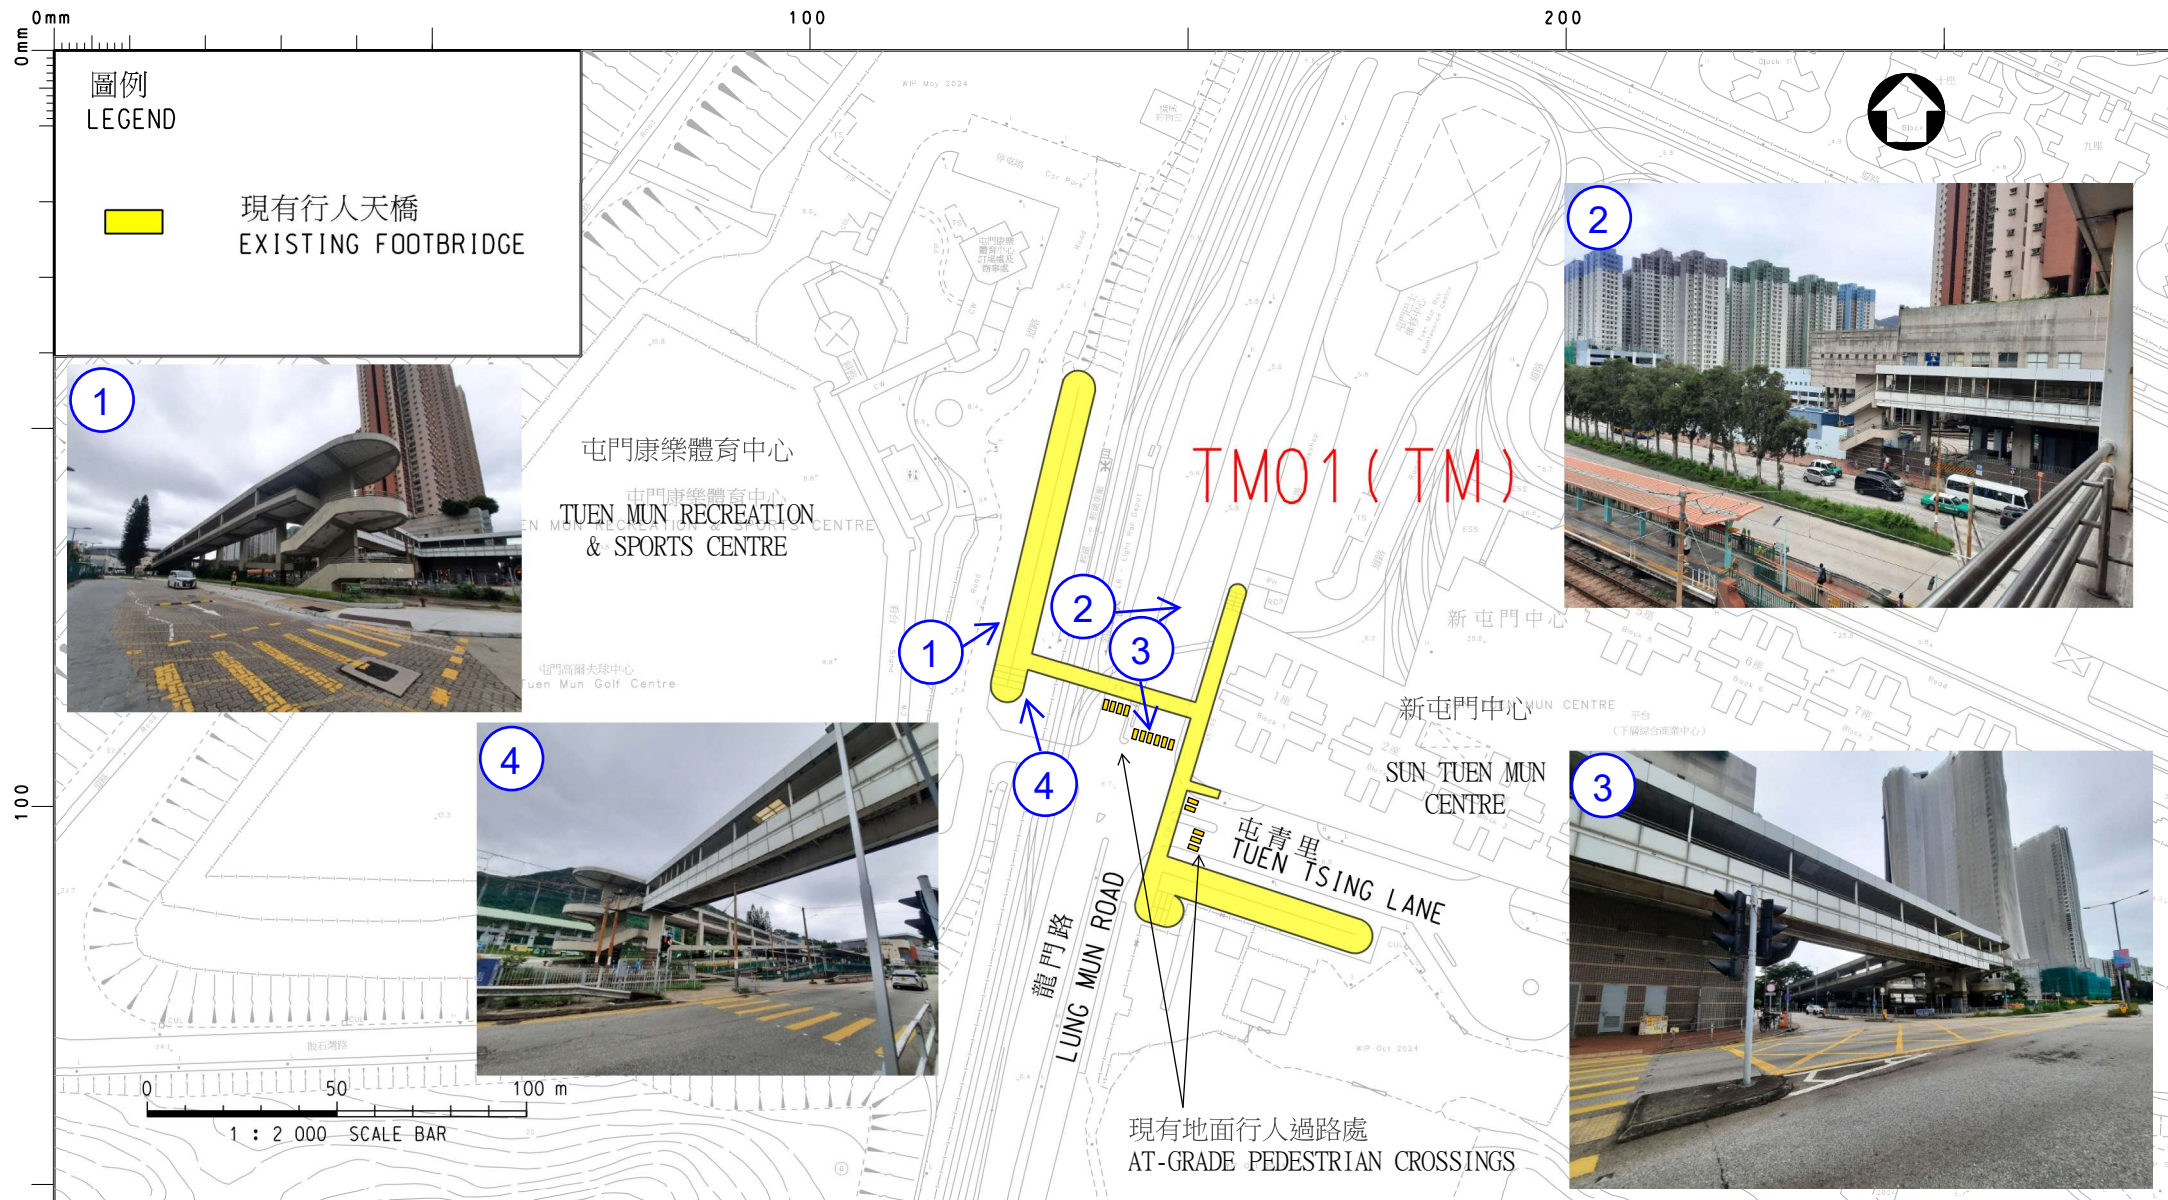

圖則名稱 plan title

行人通道編號: TM01(TM)

橫跨龍門路及屯青里

WALKWAY NO. TM01(TM)

ACROSS LUNG MUN ROAD AND TUEN TSING LANE

圖則編號 plan no.

UA-TM-TM01(TM)

比例 scale

1:2000

© 版權所有 COPYRIGHT RESERVED



HIGHWAYS
DEPARTMENT
HONG KONG

路政署
香港



圖則名稱 plan title

行人通道編號: NF 460

橫跨屯門河近屯門公園(天后橋)

WALKWAY NO. NF 460

ACROSS TUEN MUN RIVER CHANNEL NEAR TUEN MUN PARK (TIN HAU BRIDGE)

圖則編號 plan no.

UA-TM-NF 460

比例 scale

1 : 1000

© 版權所有 COPYRIGHT RESERVED



HIGHWAYS
DEPARTMENT
HONG KONG

路政署
香港

