

大埔區擬議街道命名
東昌街

目的

本文件旨在就地政總署提出的大埔區擬議街道命名，徵詢區議員的意見。

背景

2. 地政總署大埔測量處擬議就圖則編號 TPRM122-POb(見附件)所示的街道命名為：

東昌街 TUNG CHEONG STREET

徵詢意見

3. 請區議員考慮是否同意上述命名，並填妥夾附的回條，於 **2019 年 8 月 29 日**或之前傳真回秘書處。

大埔區議會秘書處
2019 年 8 月

回 條

(請於 2019 年 8 月 29 日或之前回覆)

致： 大埔區議會秘書
李裕修先生
傳真號碼：2654 6624

李先生：

大埔區擬議街道命名 東昌街

就大埔區議會文件 63/2019 號所載的事項，本人的意見如下：

	*同意	不同意	棄權
命名圖則編號 TPRM122-POb 所示的街道為 “東昌街 TUNG CHEONG STREET”	<input type="checkbox"/>	<input type="checkbox"/>	<input type="checkbox"/>

其他意見(如有者)： _____

簽署： _____

姓名： _____

日期： _____


* 請在適當方格填上“✓”號

DEPOSIT PLAN
STREET NAMING


圖號字尾表 PLAN SUFFIX TABLE

C	會議圖	Conference Plan
D	度量圖	Dimensioned Plan
DI	交還及重批(圖一)	Plan I in Surrender and Regrant Case
II	交還及重批(圖二)	Plan II in Surrender and Regrant Case
L	契約圖	Lease Plan
PO	建議圖或傳覽圖	Proposal Plan or Circulation Plan
SO	定位圖及度量/定位圖	Setting-out Plan and Dimensioned / Setting-out Plan
SP	出售土地圖	Sale Plan
SU	土地交還契據附圖	Plan attached to the Deed of Surrender
X	行政會議圖	Exco Plan

位置 LOCATION

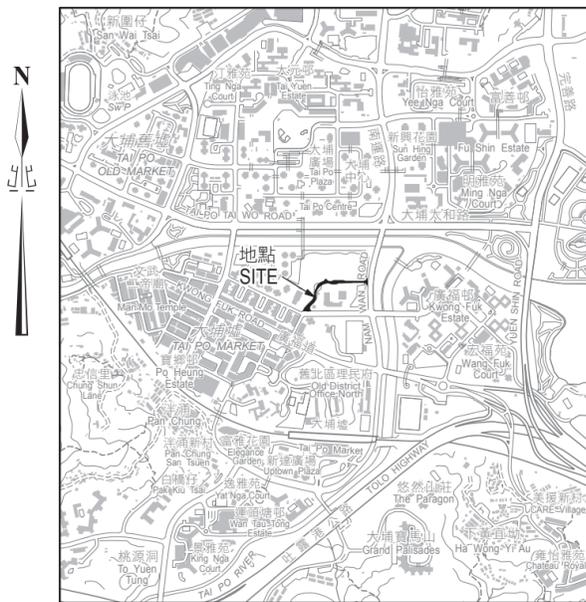

比例 SCALE 1:20 000

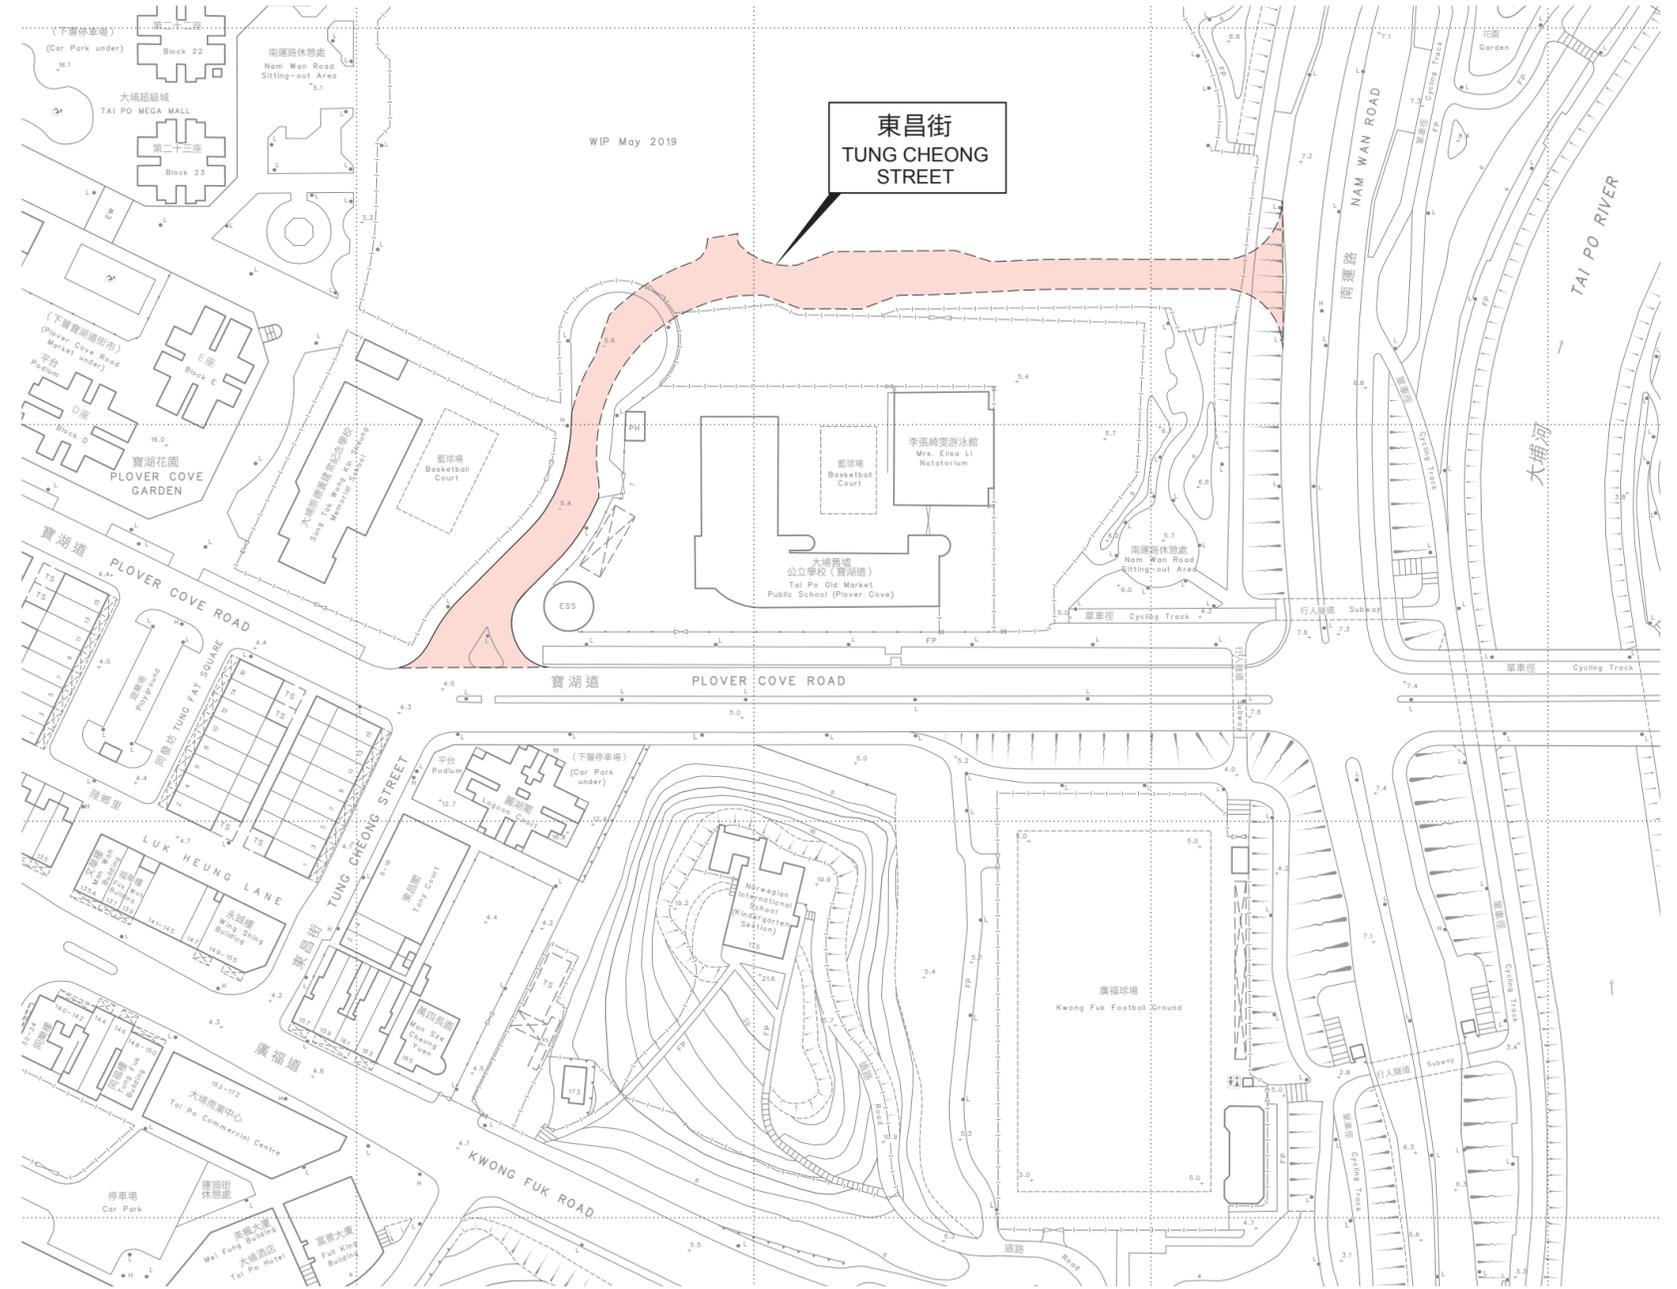

比例尺 SCALE 1:1 500
米 metres 20 0 20 40 60 80 100 120 metres

只作識別用 FOR IDENTIFICATION PURPOSES ONLY

地政總署 大埔測量處
District Survey Office, Tai Po
Lands Department

© 香港特別行政區政府 版權所有 Copyright reserved - Hong Kong SAR Government

街道命名 — 新界大埔區
STREET NAMING - TAI PO DISTRICT, NEW TERRITORIES

檔案編號 File No. LD DSO/TP 9/5/7
測量圖編號 Survey Sheet No. 7-NW-9B
發展藍圖編號 Layout Plan No. -----
參考圖編號 Reference Plan No. -----
圖則編號 PLAN No. TPRM122-POb

		PO		
外業手簿	Field Book			
計算檔案	Comp.Folder			
測量主任	Svy.Officer			
技術主任	Tech.Officer	M.M.LI		
日期	Date	09/07/219		
圖則編號	Plan No.	TPRM122-POb		