

## 榕樹澳渡頭改善工程

### 目的

1. 本文件旨在介紹有關榕樹澳渡頭的改善工程，在諮詢各委員意見後，我們將繼續推展上述改善工程項目，包括《前濱及海床（填海工程）條例》（第 127 章）的刊憲工作及詳細設計。

### 背景

2. 行政長官於 2017 年 1 月 18 日發表的《施政報告》提出「改善碼頭計劃」（“計劃”）這項新政策，旨在改善多個偏遠的公眾碼頭，方便市民往來一些郊遊景點及自然遺產。鑑於公眾普遍歡迎及支持該計劃，政府及後推展第二階段計劃，以進一步提升另外十三個公共碼頭，當中包括榕樹澳渡頭，詳情可參考土木工程拓展署的網站<sup>1</sup>。

3. 榕樹澳渡頭位於大埔區，鄰近西貢西郊野公園。由於現時渡頭的泊位水深不足，船隻難以靠泊，加上其結構狀況欠佳，對使用者造成不便。因此，我們有需要為渡頭進行改善工程，以提升安全性和便利市民使用。

### 工程簡介

4. 擬議的改善工程項目包括：

- (i) 改建/擴建現有渡頭；及
- (ii) 就擬議的工程實施環境影響緩減措施。

---

<sup>1</sup> 專題事項 – 改善碼頭計劃：<https://www.cedd.gov.hk/tc/topics-in-focus/index-id-32.html>

5. 我們已完成榕樹澳渡頭改善工程的初步設計，相關平面圖及模擬圖分別載於附件一及附件二。我們會在完成詳細設計後落實最終設計方案。

6. 工程進行期間將會提供臨時靠泊設施。

### 環境影響

7. 擬議工程並不屬於《環境影響評估條例》（第 499 章）下的指定工程項目。我們現正就擬議工程計劃進行初步環境評審，以評估擬議工程對環境的影響及所需的緩減措施。我們會要求承建商在施工期間根據初步環境評審結果，實施適當的環境影響緩解措施，如採用非撞擊式打樁法、低噪音機動設備及設置隔泥幕等。此外，我們亦會在施工期間定期進行實地檢查，以確保環境影響緩解措施和良好工地管理能有效地實行。



### 未來路向

8. 我們會於稍後就相關碼頭改善工程進行《前濱及海床（填海工程）條例》（第 127 章）的刊憲工作，進行詳細設計，並適時展開建造工程。

### 諮詢意見

9. 歡迎各委員對上述計劃提出意見。

土木工程拓展署  
2023 年 7 月

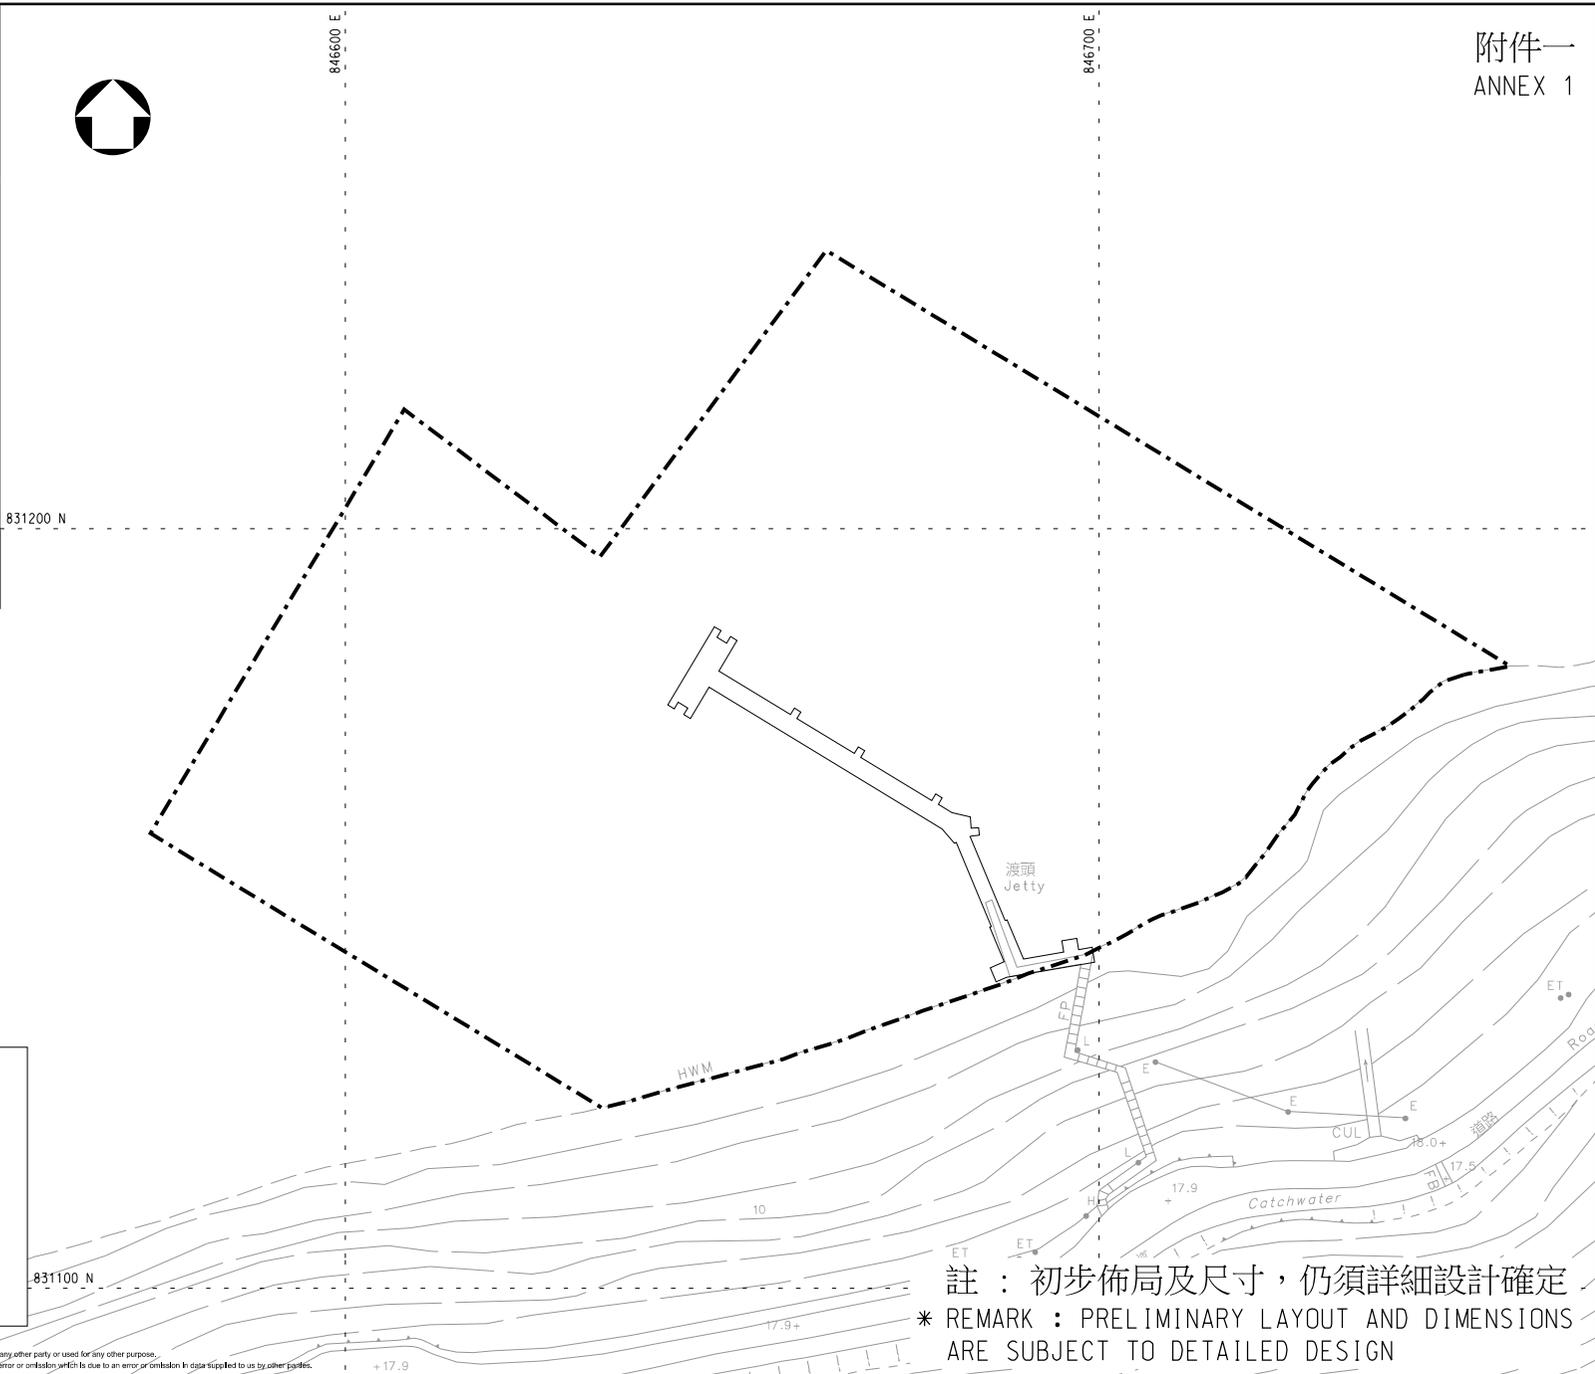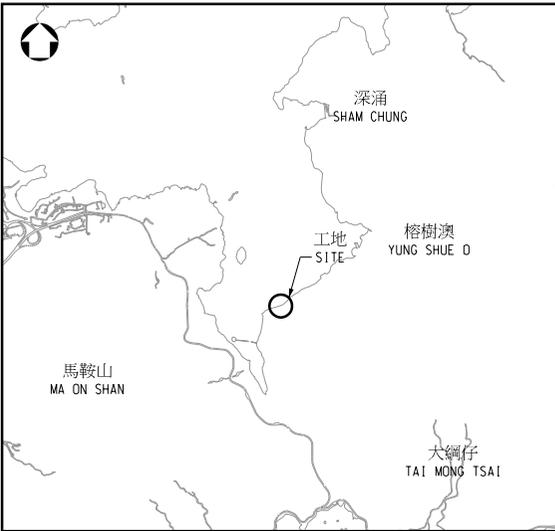

索引圖 KEY PLAN  
比例 SCALE (1:100 000)

圖例 LEGEND :

 擬議榕樹澳渡頭  
PROPOSED YUNG SHUE O JETTY


 工地範圍  
SITE BOUNDARY

註：初步佈局及尺寸，仍須詳細設計確定  
\* REMARK : PRELIMINARY LAYOUT AND DIMENSIONS ARE SUBJECT TO DETAILED DESIGN

圖則編號 DRAWING NO.  
PI/YSO/SK1

工程名稱 PROJECT TITLE  
榕樹澳渡頭改善工程  
IMPROVEMENT WORKS AT YUNG SHUE O JETTY

圖則名稱 PLAN TITLE  
初步設計平面圖  
PRELIMINARY LAYOUT PLAN

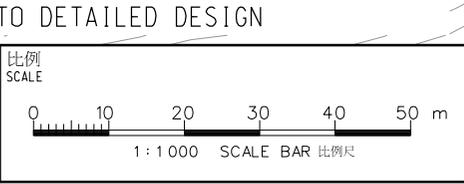



註：初步佈局及尺寸，仍須詳細設計確定  
\* REMARK : PRELIMINARY LAYOUT AND DIMENSIONS  
ARE SUBJECT TO DETAILED DESIGN

© Mott MacDonald  
This document is issued for the party which commissioned it and for specific purposes connected with the captioned project only. It should not be relied upon by any other party or used for any other purpose.  
We accept no responsibility for the consequences of this document being relied upon by any other party, or being used for any other purpose, or constituting any error or omission which is due to an error or omission in data supplied to us by other parties.

圖則編號  
DRAWING NO.

PI/YSO/SK2

工程名稱  
PROJECT TITLE

榕樹澳渡頭改善工程  
IMPROVEMENT WORKS AT YUNG SHUE O JETTY

圖則名稱  
PLAN TITLE

初步設計模擬圖  
PHOTOMONTAGE OF PRELIMINARY LAYOUT