

大埔區議會

有關大埔區街道命名諮詢文件

目的

1. 徵詢大埔區議會對街道命名建議的意見。

背景

2. 一條由寶湖道至南運路的新路已部分啟用，大埔測量處本將此路命名為東昌街，並於2019年7月向有關機構及部門作出諮詢，諮詢過程中並沒有收到任何反對意見。
3. 其後於2019年8月，就命名新路為東昌街諮詢了大埔議區會，並得到大埔區議會支持。在諮詢過程中，有議員提出將新路命名為東盛街。
4. 本處因此再次審視有關命名，並於2020年1月就新名稱向有關機構及部門作出諮詢，諮詢過程中並沒有收到任何反對意見。

徵詢意見

5. 已部分啟用的新路比現時的東昌街長約3倍，並且在東北方連接南運路。跟現時東昌街的地理位置不盡相同。因此，若以東盛街命名新街道，能有助公眾人士識別該街道的地理位置。故此本處將新名稱東盛街提交區議會再作考慮。
6. 另一方面，由於該新路亦可視為東昌街的延伸路段，沿用東昌街來命名新路並沒有違反本處有關街道命名的指引。
7. 請議員考慮採納以東盛街作為該新路的名稱。

詢問


8. 如有任何查詢，可致電 2653 0969 與大埔測量處首席測量主任(土地)葉榮章先生或函寄新界大埔汀角路1號 大埔政府合署5樓 大埔測量處提出。

圖則


9. 現附上有關圖則第 TPRM125-POc 號以供參考。

地政總署大埔測量處
2020年3月20日

位置 LOCATION

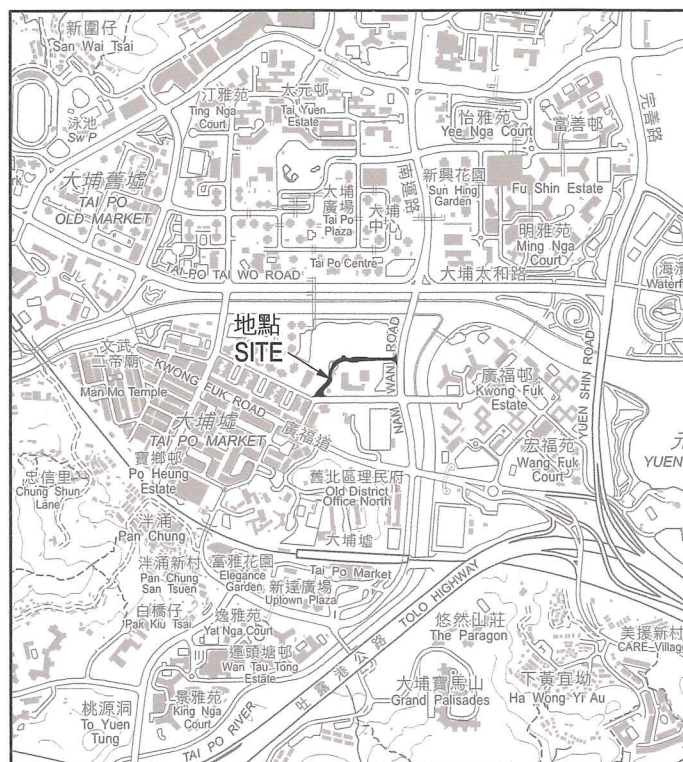

比例 SCALE 1:20 000

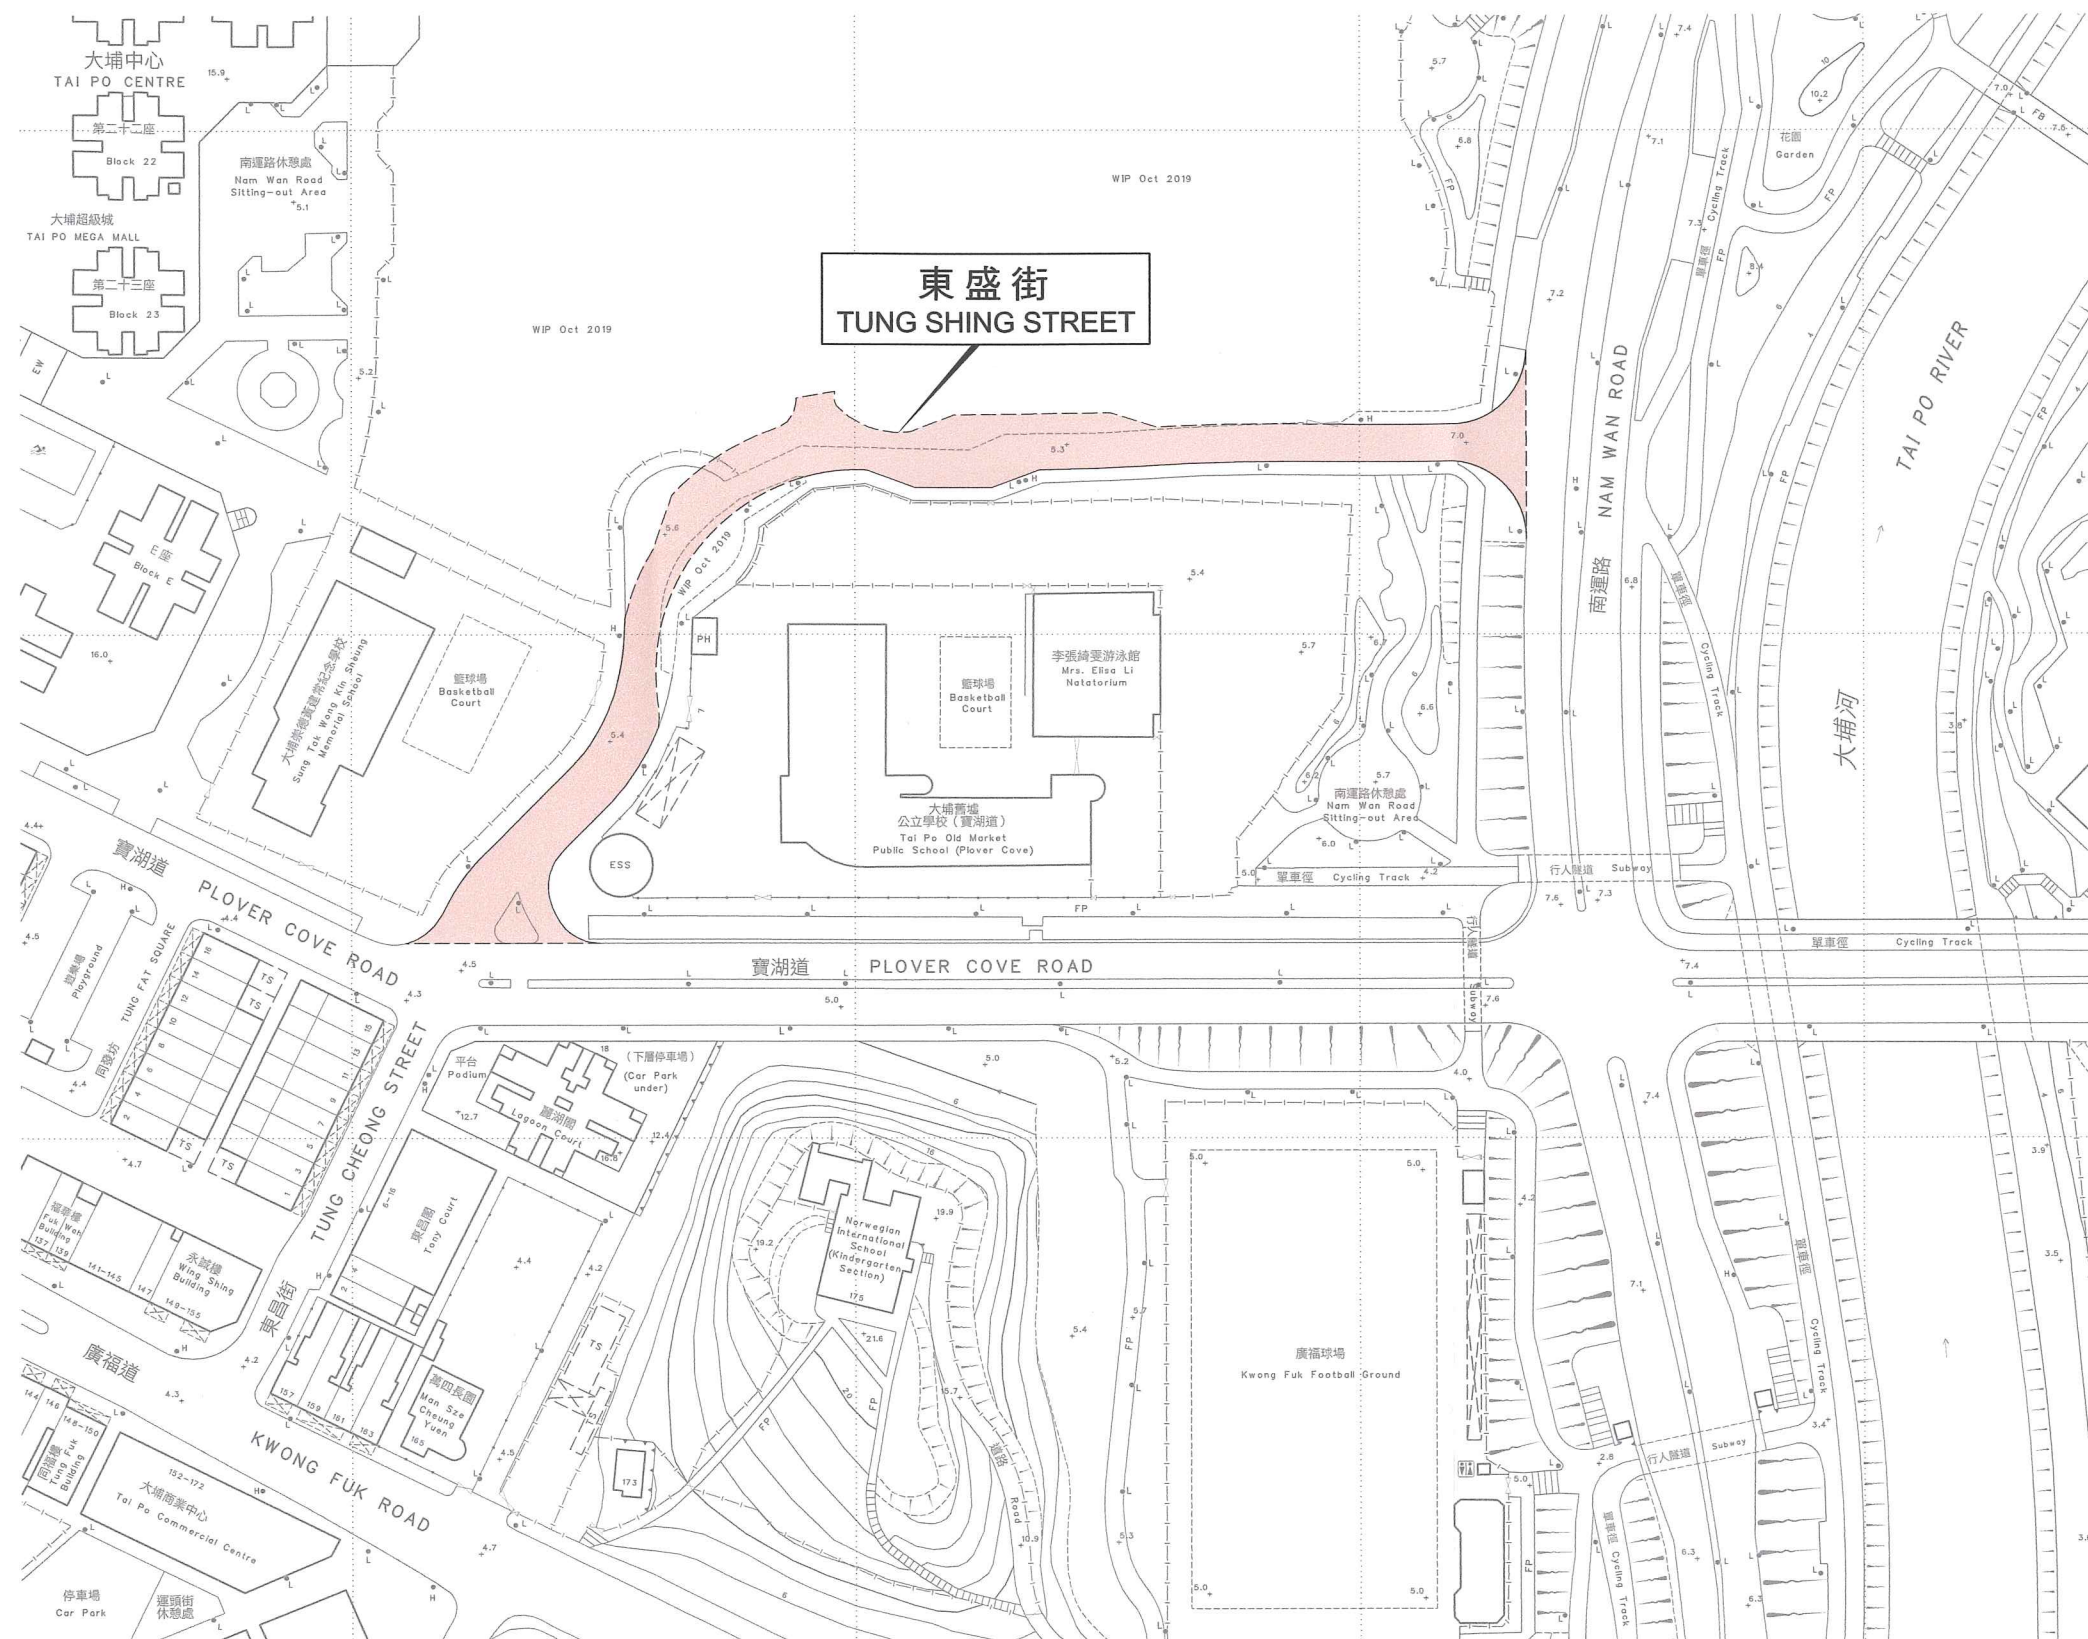

比例尺 SCALE 1:1 500



只作識別用 FOR IDENTIFICATION PURPOSES ONLY



地政總署 大埔測量處
District Survey Office, Tai Po
Lands Department

© 香港特別行政區政府 — 版權所有 Copyright reserved - Hong Kong SAR Government

街道命名 — 新界大埔區

STREET NAMING - TAI PO DISTRICT, NEW TERRITORIES

檔案編號 File No. LD DSO/TP 9/5/7

測量圖編號 Survey Sheet No. 7-NW-9B

發展藍圖編號 Layout Plan No. -----

參考圖編號 Reference Plan No. -----

圖則編號 PLAN No. TPRM125-POc

日期 Date: 30/12/2019