

林村河兩岸設施改善方案的跟進

目的

本文件旨在跟進大埔區議員早前就林村河兩岸行人路及沿岸設施改善方案所收集的市民意見，並報告相關政府部門的最新跟進進展。

背景

2. 就大埔區地區關注的議題「林村河兩岸行人路及沿岸設施的改善建議」，區議員於 2024 年初透過不同形式接觸市民，收集了約 6 300 名市民的意見。區議員並於 4 月向秘書處提交了書面綜合報告。及後 5 月與立法會議員交流，以及 7 月與立法會議員及相關政府部門一同實地視察林村河兩岸。大埔區議會持續與各相關部門跟進落實建議改善措施；有關跟進行動及詳情可參閱大埔區議會文件第 4/2024、9/2024、15/2024、22/2024、24/2024 及 4/2025 號。

跟進行動

3. 有關項目的最新跟進進展如下：

(i) 重鋪行人路和單車徑

行人路

4. 有關重鋪林村河兩岸行人路的建議，路政署已為一田行人天橋對開一段約 40 米長行人路面進行新物料測試的改善工程。區議員已於 1 月 17 日到現場視察，並認為測試物料的防滑效果良好，並建議再移除測試路段旁的麻石，位置見附件一。就區議員對重鋪測試路段的意見正面，路政署表示有關物料需於不同天

氣及環境因素下監察一段時間(包括冬季及夏季)以檢討其成效，並會在完成檢討後，收集相關持分者的意見以制定長期改善方案。至於短期改善方面，早前路政署已開展了移除損毀麻石的工程，位置見**附件二**，預計於2025年3月尾完成。

單車徑

5. 有關單車徑路面的油漆工程，位置見**附件三**，由於水務署於相關單車徑進行水管工程，路政署待該工程完成後，跟進申請臨時交通安排以開展相關油漆工程。就區議員提出的單車徑路面不平的問題，位置見**附件四**。路政署表示工程中使用的物料可改善路面不平的問題，有關問題會在油漆工程開展後一併處理。

6. 至於沿單車徑的交通標誌和道路標記，路政署已完成復修位於兩處的「黃色護柱」及「前面有行人(TS460)」標誌牌，見**附件五**，以提醒騎單車者減速。另外，為提升騎單車者的安全，運輸署已要求加裝兩個「前面有行人(TS460)」標誌牌，路政署預計工程將於2025年4月完成，位置見**附件六**。

(ii) 擴闊行人路

7. 就擴闊行人路的建議，大埔民政事務處(“民政處”)了解相關紀錄，林村河北岸大中橋至南運路沿行人路的花槽可研究拆卸移除，而區議員建議移除的花槽位置見**附件七**。民政處正聯繫地政署，以了解不同路段的負責部門，然後再諮詢相關部門及持份者的意見，商討行人路的維修保養工作安排。

(iii) 增加無障礙設施

8. 有關增加無障礙設施(如增加輪椅專用通道)以連接東昌街康體大樓及林村河行人路的建議，由於位置接近渠務署「雨水排放系統改善工程¹」擬建防洪牆的位置，位置見**附件八**，秘書處早前已向渠務署了解擬建防洪牆工程內容，得悉相關工程已於2024年8月開展。民政處將進行可行性研究及圖則設計，並與渠務署進行實地視察商討工程安排(例如擬定可行位置)。擬建輪

¹ 渠務署曾於2018年1月10日及2022年7月19日，就「大埔區雨水排放系統改善工程」分別諮詢大埔區議會環境、房屋及工程委員會，以及規劃、房屋及工程委員會。詳見大埔區議會文件 EHW3/2018 號，以及 PHW23/2022 號。

椅專用通道參考圖片見附件九。

(iv) 增加寵物友善設施

9. 食物環境衛生署(“食環署”)已於林村河兩岸增設六個狗糞收集箱，以方便市民使用，位置見附件十。歡迎議員就增加其他寵物友善設施提供意見，例如增設寵物公園或增加寵物共享的場地。設施參考圖片見附件十一。

(v) 增加具特色的避雨亭

10. 就增建具特色避雨亭的建議，民政處早前與城巴有限公司及民政總署工程部到現場視察，並初步交流設計方案，有關項目建議透過地區小型工程計劃推展。詳細位置見附件十二。

(vi) 沿岸燈飾及裝置美化兩岸

11. 除星期五、六、日、公眾假期前夕及公眾假期日下午六時至十時外，民政處會於主要節慶日子(包括香港特別行政區成立27周年、中華人民共和國成立75周年、聖誕節及農曆新年)點亮林村河沿岸的燈飾裝置，並配以相應的燈飾裝置及與節慶日子相關的祝賀語句，以配合節日氣氛。位置見附件十三。

12. 為促進更多遊人及旅客在夜間欣賞林村河景色，和增加節日歡樂氣氛，歡迎議員就其他建議亮燈時段提供意見。

意見備悉

13. 請區議員備悉上述的跟進工作及進展，以及服務處就大埔社區青年對林村河兩岸配套的願景及意見的調查結果，歡迎區議員就相關事項提出意見。


大埔區議會秘書處

2025年2月

建議移除測試路段旁的麻石的位置圖



路政署移除損毀麻石的位置

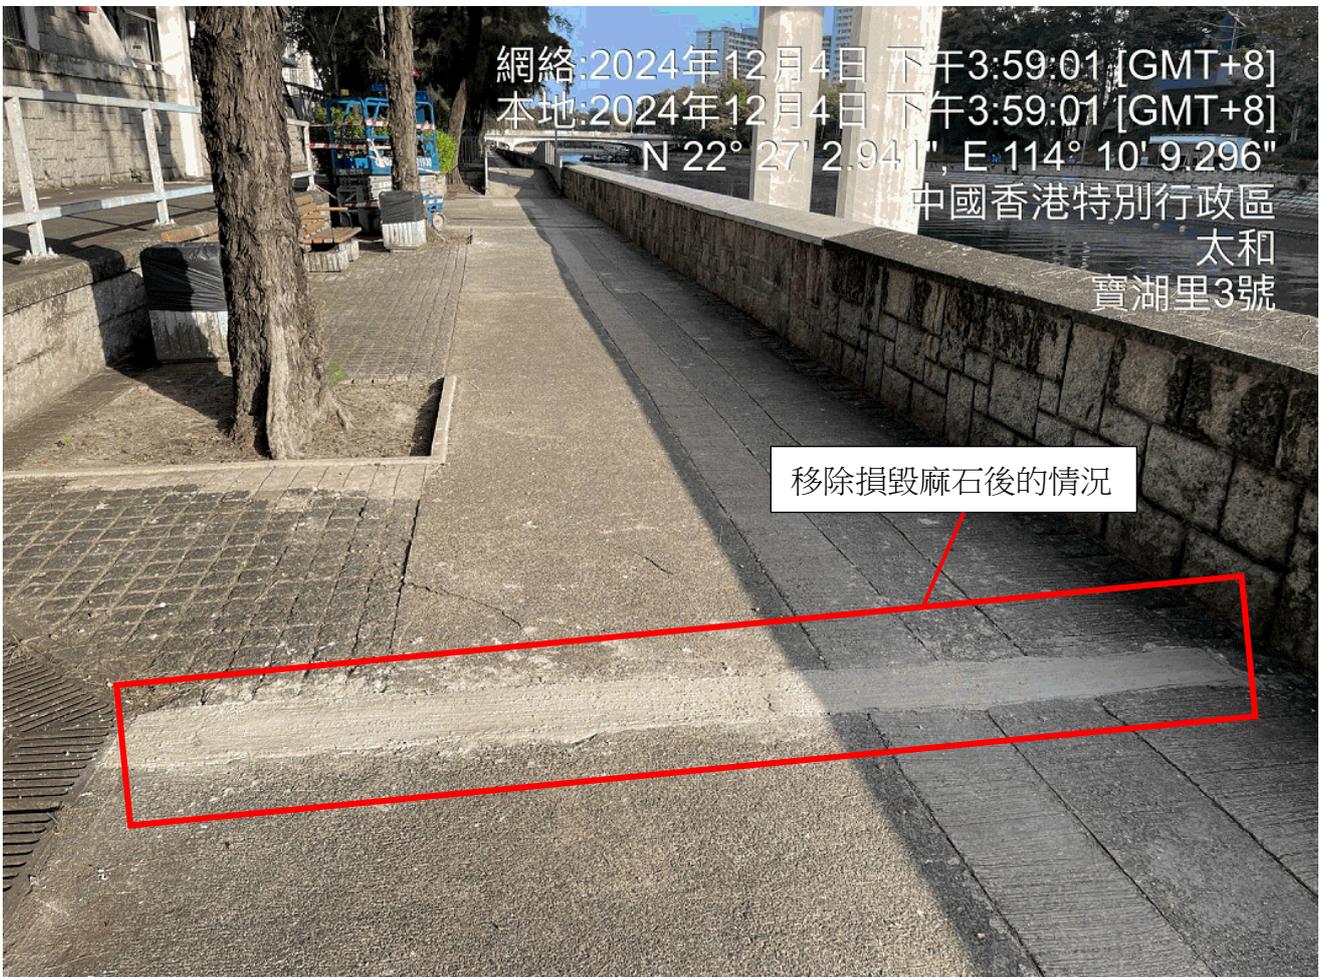


路政署於單車徑重新油漆工程




單車徑路面不平的位置圖



路政署已完成維修的兩個「黃色護柱」位置及圖片

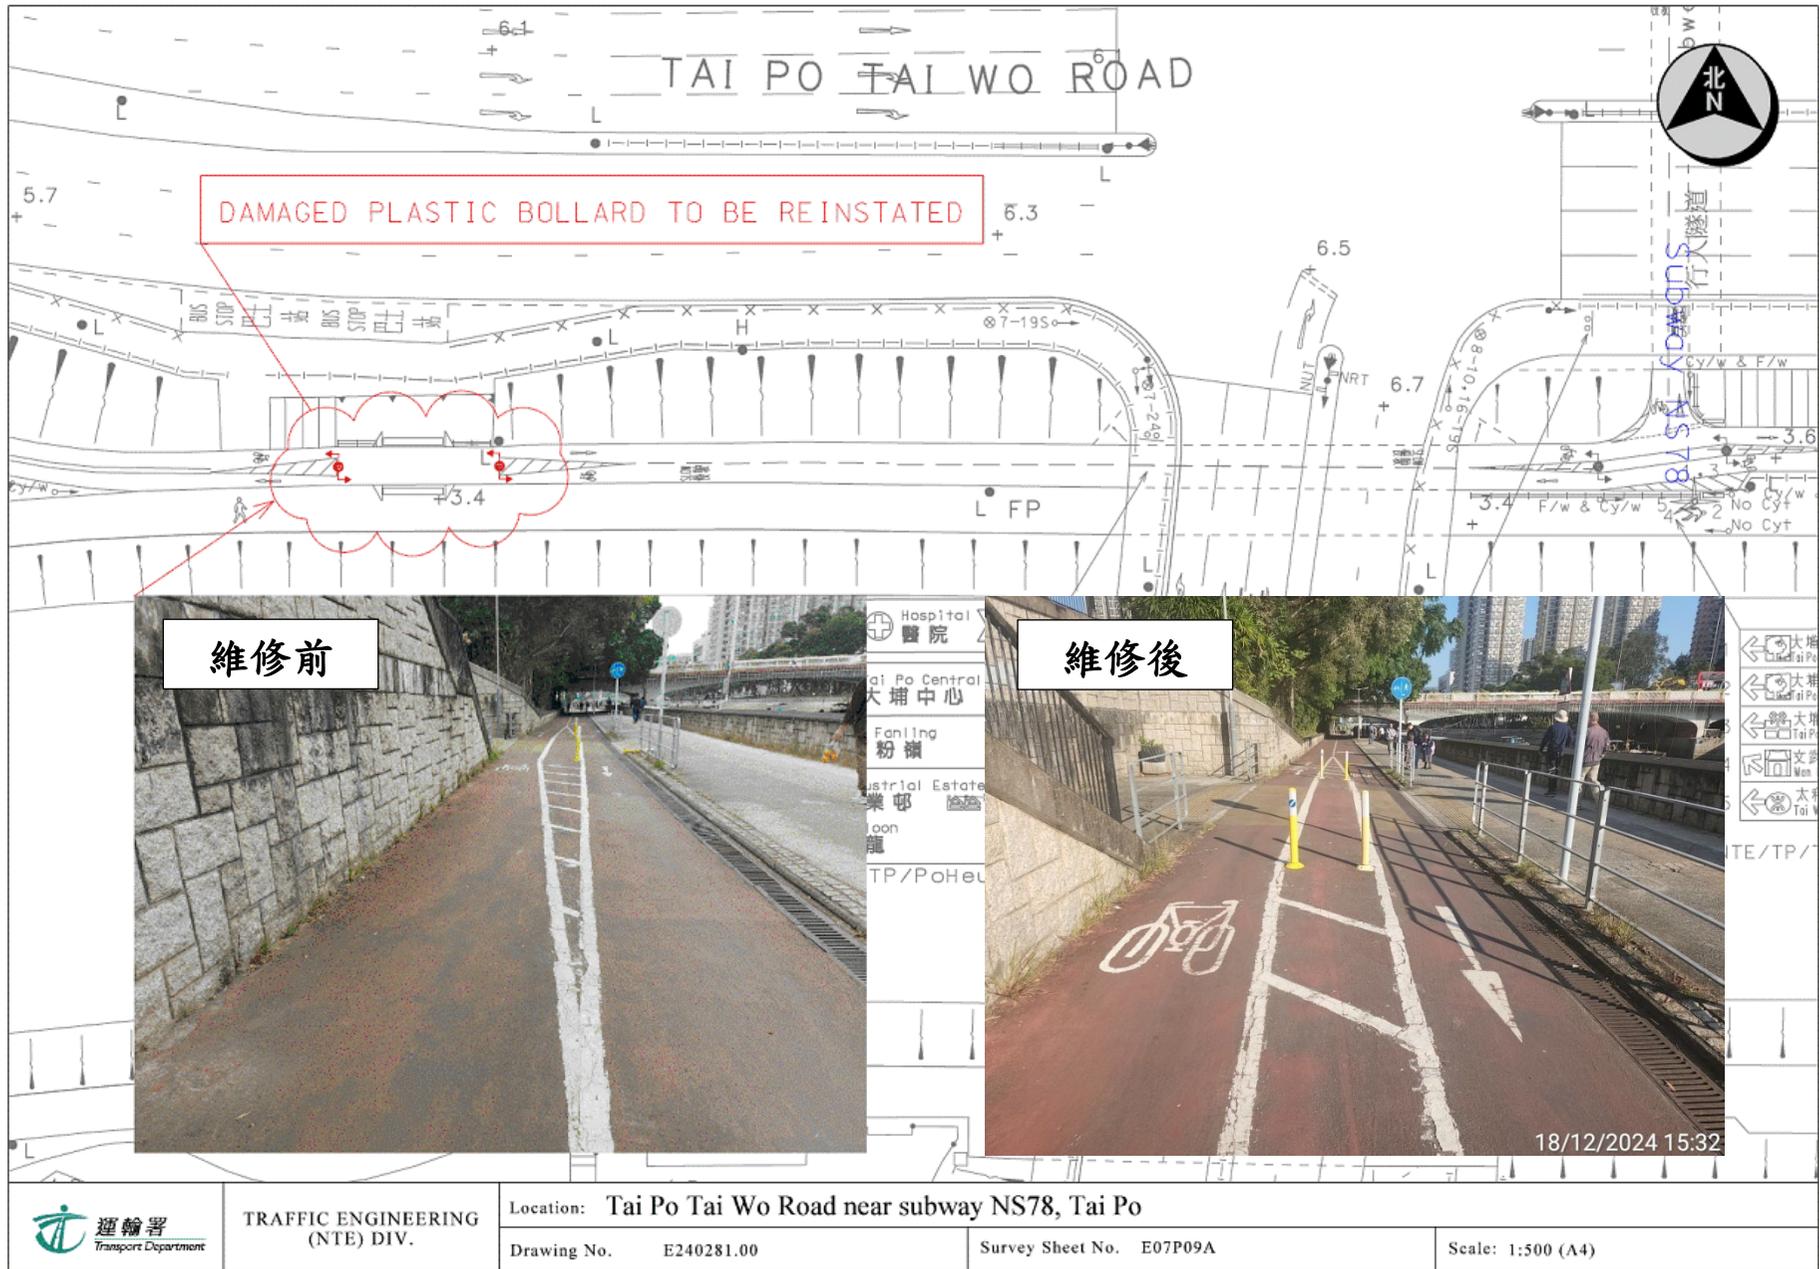


路政署已完成維修的「前面有行人(TS460)」標誌牌位置及圖片

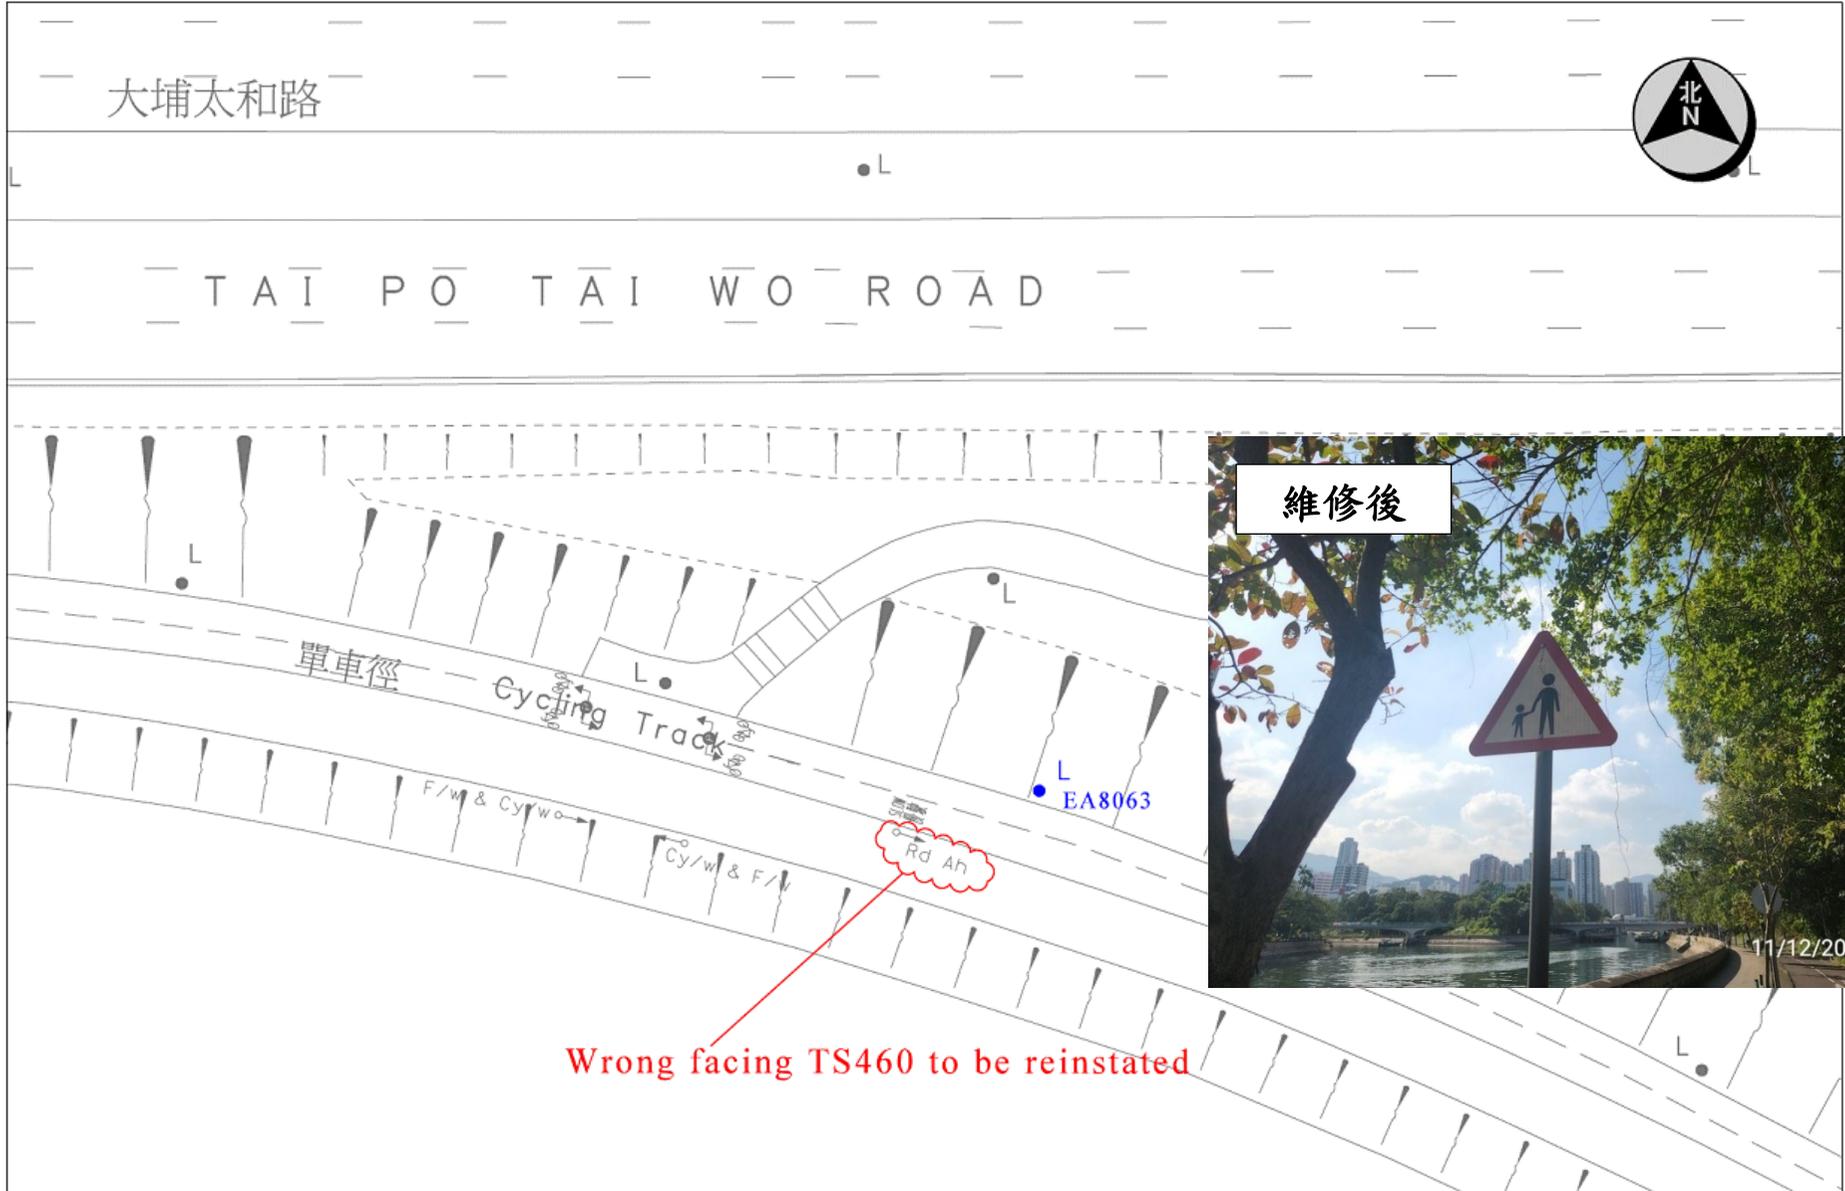

 運輸署 Transport Department	TRAFFIC ENGINEERING (NTE) DIV.	Location: Cycle Track near Lamppost EA8063 Tai Po Tai Wo Road, Tai Po		
		Drawing No. E240186.00	Survey Sheet No. E07P09B	Scale: 1:400 (A4)

運輸署加裝兩個「前面有行人」標誌牌位置

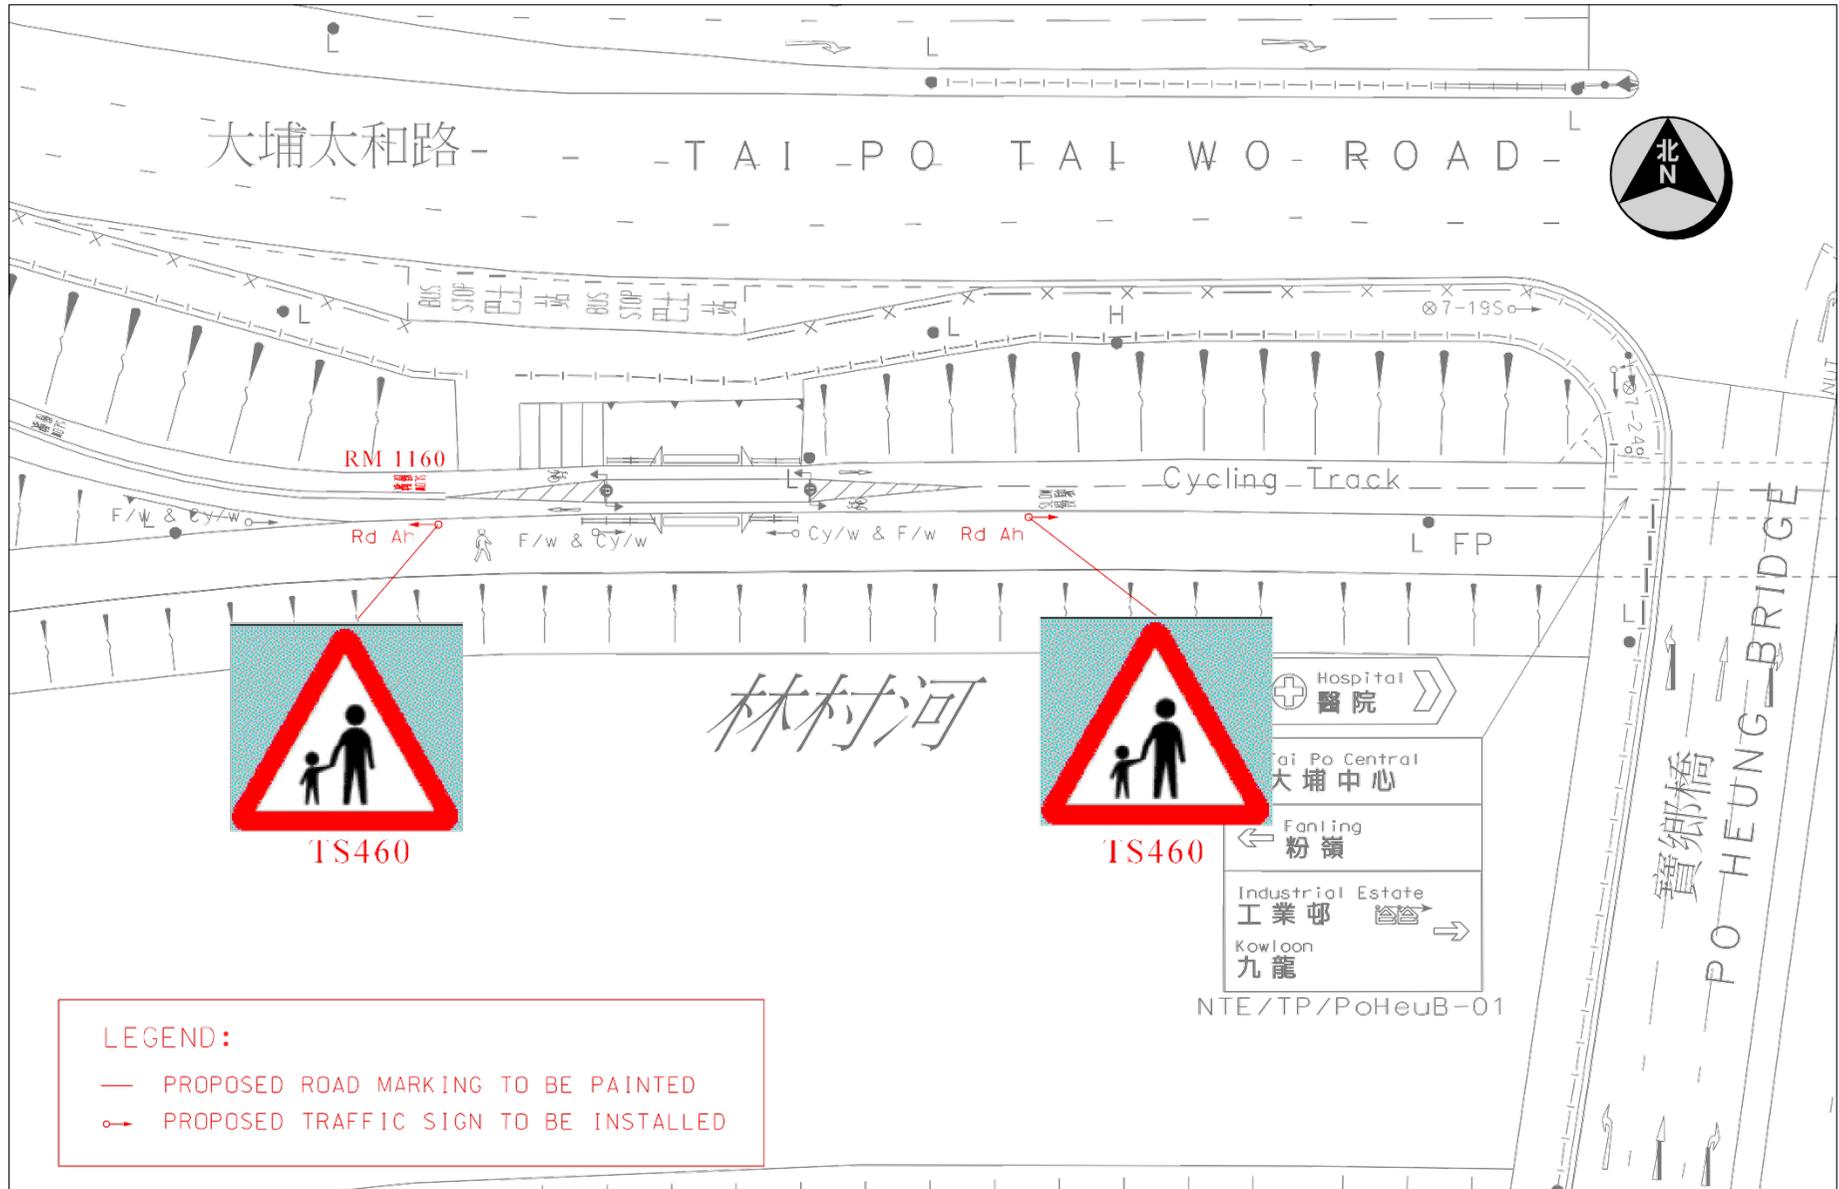

擬擴建行人路的位置




大埔中心

建議拆卸的花槽

擬建輪椅專用通道與渠務署擬建防洪牆的位置



擬建輪椅專用通道參考圖片

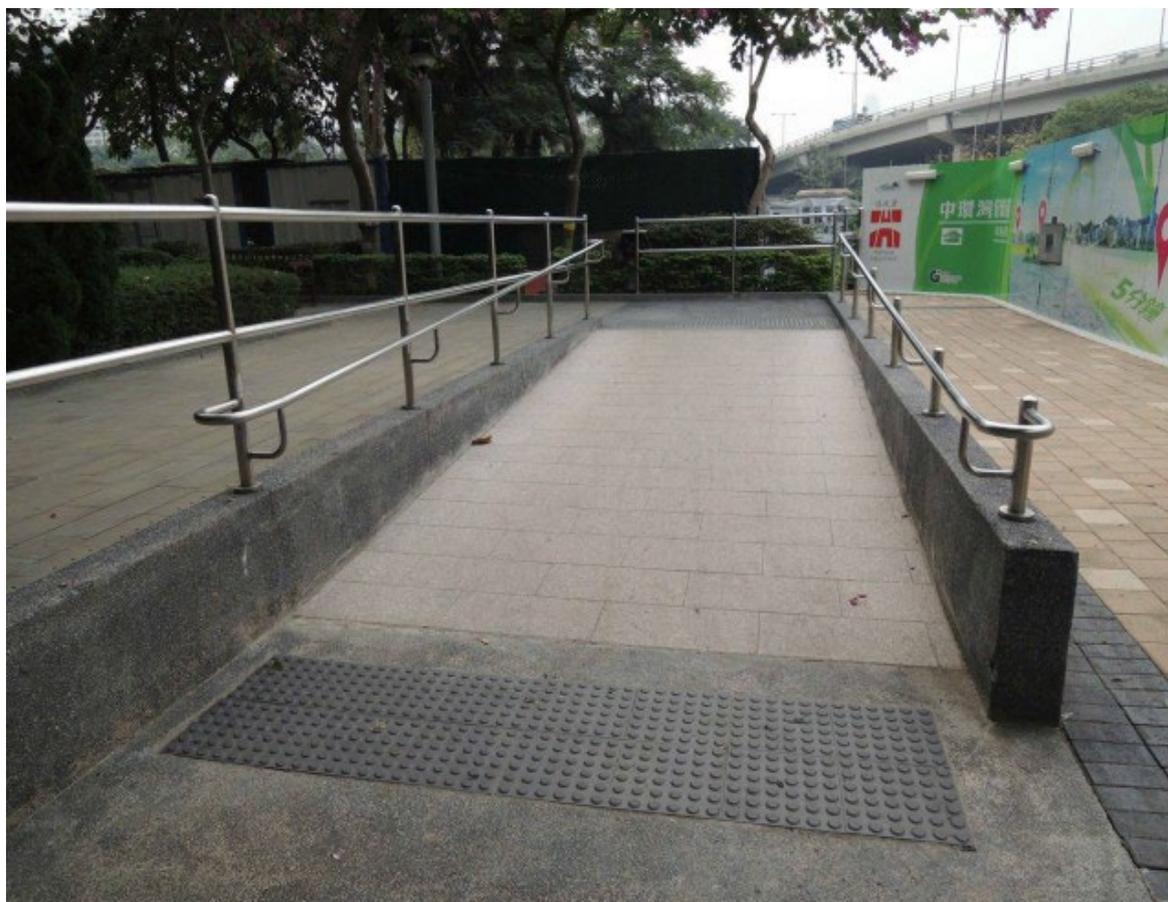

動物糞便收集箱位置圖

(iv) 增加寵物友善設施



食環署新增的動物糞便收集箱位置



食環署現有的動物糞便收集箱位置



寵物友善設施參考圖片


西貢區環保大道寵物公園



北區一鳴路寵物公園



林村河設置特色避雨亭建議位置

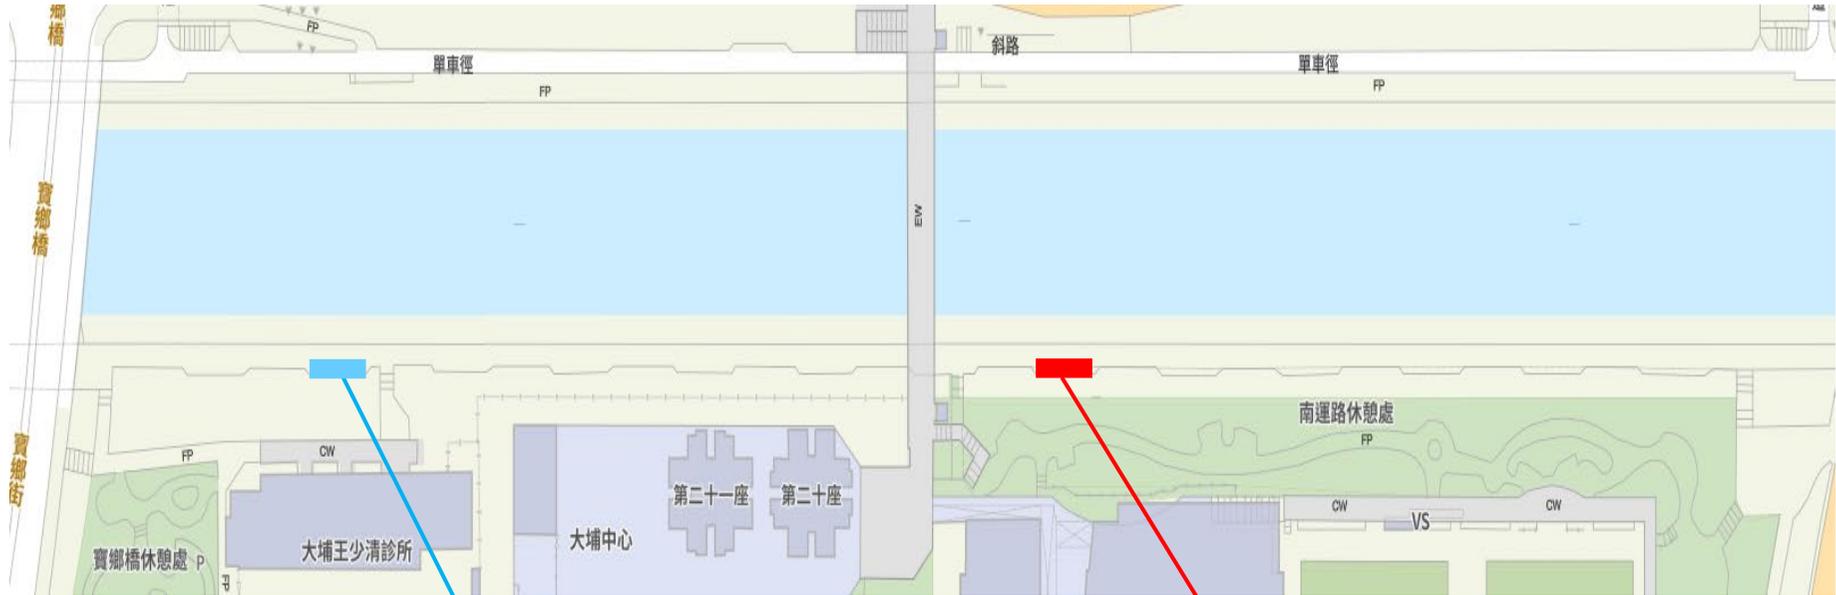

特色避雨亭建議位置

「下一站林村河」避雨亭



林村河沿岸節慶燈飾相片

大埔中心對出天橋



大埔中心對出天橋



廣福邨行人天橋



完善路行車天橋



寶鄉橋



寶鄉橋



太和路中央分隔帶



太和路中央分隔帶

