



土木工程拓展署
Civil Engineering and Development
Department

土木工程處
Civil Engineering Office

Web site 網址 : <http://www.cedd.gov.hk>
E-mail 電子郵件 : rmslam@cedd.gov.hk
Telephone 電話 : (852) 3919 8650
Facsimile 傳真 : (852) 3919 8685
Our ref 本署檔號 : (D7PTYC) in PU-15-3005-CE67/2014-11-02
Your ref 來函檔號 :

九龍九龍灣宏遠街 1 號
一號九龍 35 樓 01, 05-09 室
Units 01, 05-09 of 35/F
One Kowloon,
1 Wang Yuen Street,
Kowloon Bay, Kowloon

新界大埔鄉事會街 8 號
大埔綜合大樓四樓
大埔民政事務處區議會秘書處
(經辦人：陳彥寧女士)

陳女士：

大埔區議會文件 TT 30/2024 號 —
建議在富蝶邨附近開闢新路連接汀角路


有關大埔區議會交通運輸委員會標題所示的文件及相關建議，本署謹回覆如下。

2. 為配合大埔第 9 區、頌雅路東及頌雅路西的公營房屋發展，本署曾聘請顧問就公營房屋發展對附近(即頌雅路及全安路一帶)道路和路口的影響進行交通影響評估，評估範圍可參閱附圖。評估結果顯示，在完成以下的道路改善措施後，附近的道路系統將足以應付公營房屋發展帶來的交通及運輸需求 —

- (a) 擴闊頌雅路與全安路近大埔醫院的現有路口(J2 路口)、加設燈號控制設施並同時重整其行人過路設施；
- (b) 擴闊全安路近大埔醫院與大埔第 9 區連接道路的路口(J3 路口)；以及
- (c) 改善頌雅路與全安路近雅麗氏何妙齡那打素醫院的路口(J4 路口)，包括擴闊頌雅路南行車道以增加一條行車道。

3. 我們已於 2021 年完成上述改善工程，附近的道路系統亦已足以應付公營房屋發展帶來的交通及運輸需求。因此，就大埔第 9 區、頌雅路東及頌雅路西的公營房屋項目而言，並不需要增設連接汀角路的道路。


4. 謹請秘書處向大埔區議會交通運輸委員會轉達以上回覆。如有進一步的問題，可致電 3919 8638 與本署高級工程師梁潤昌先生聯絡。

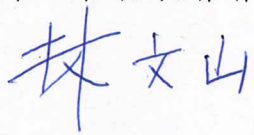土木工程拓展署署長
(林文山  代行)

附件

副本送： 房屋署署長 (經辦人：李潤祥先生)

2024 年 8 月 23 日

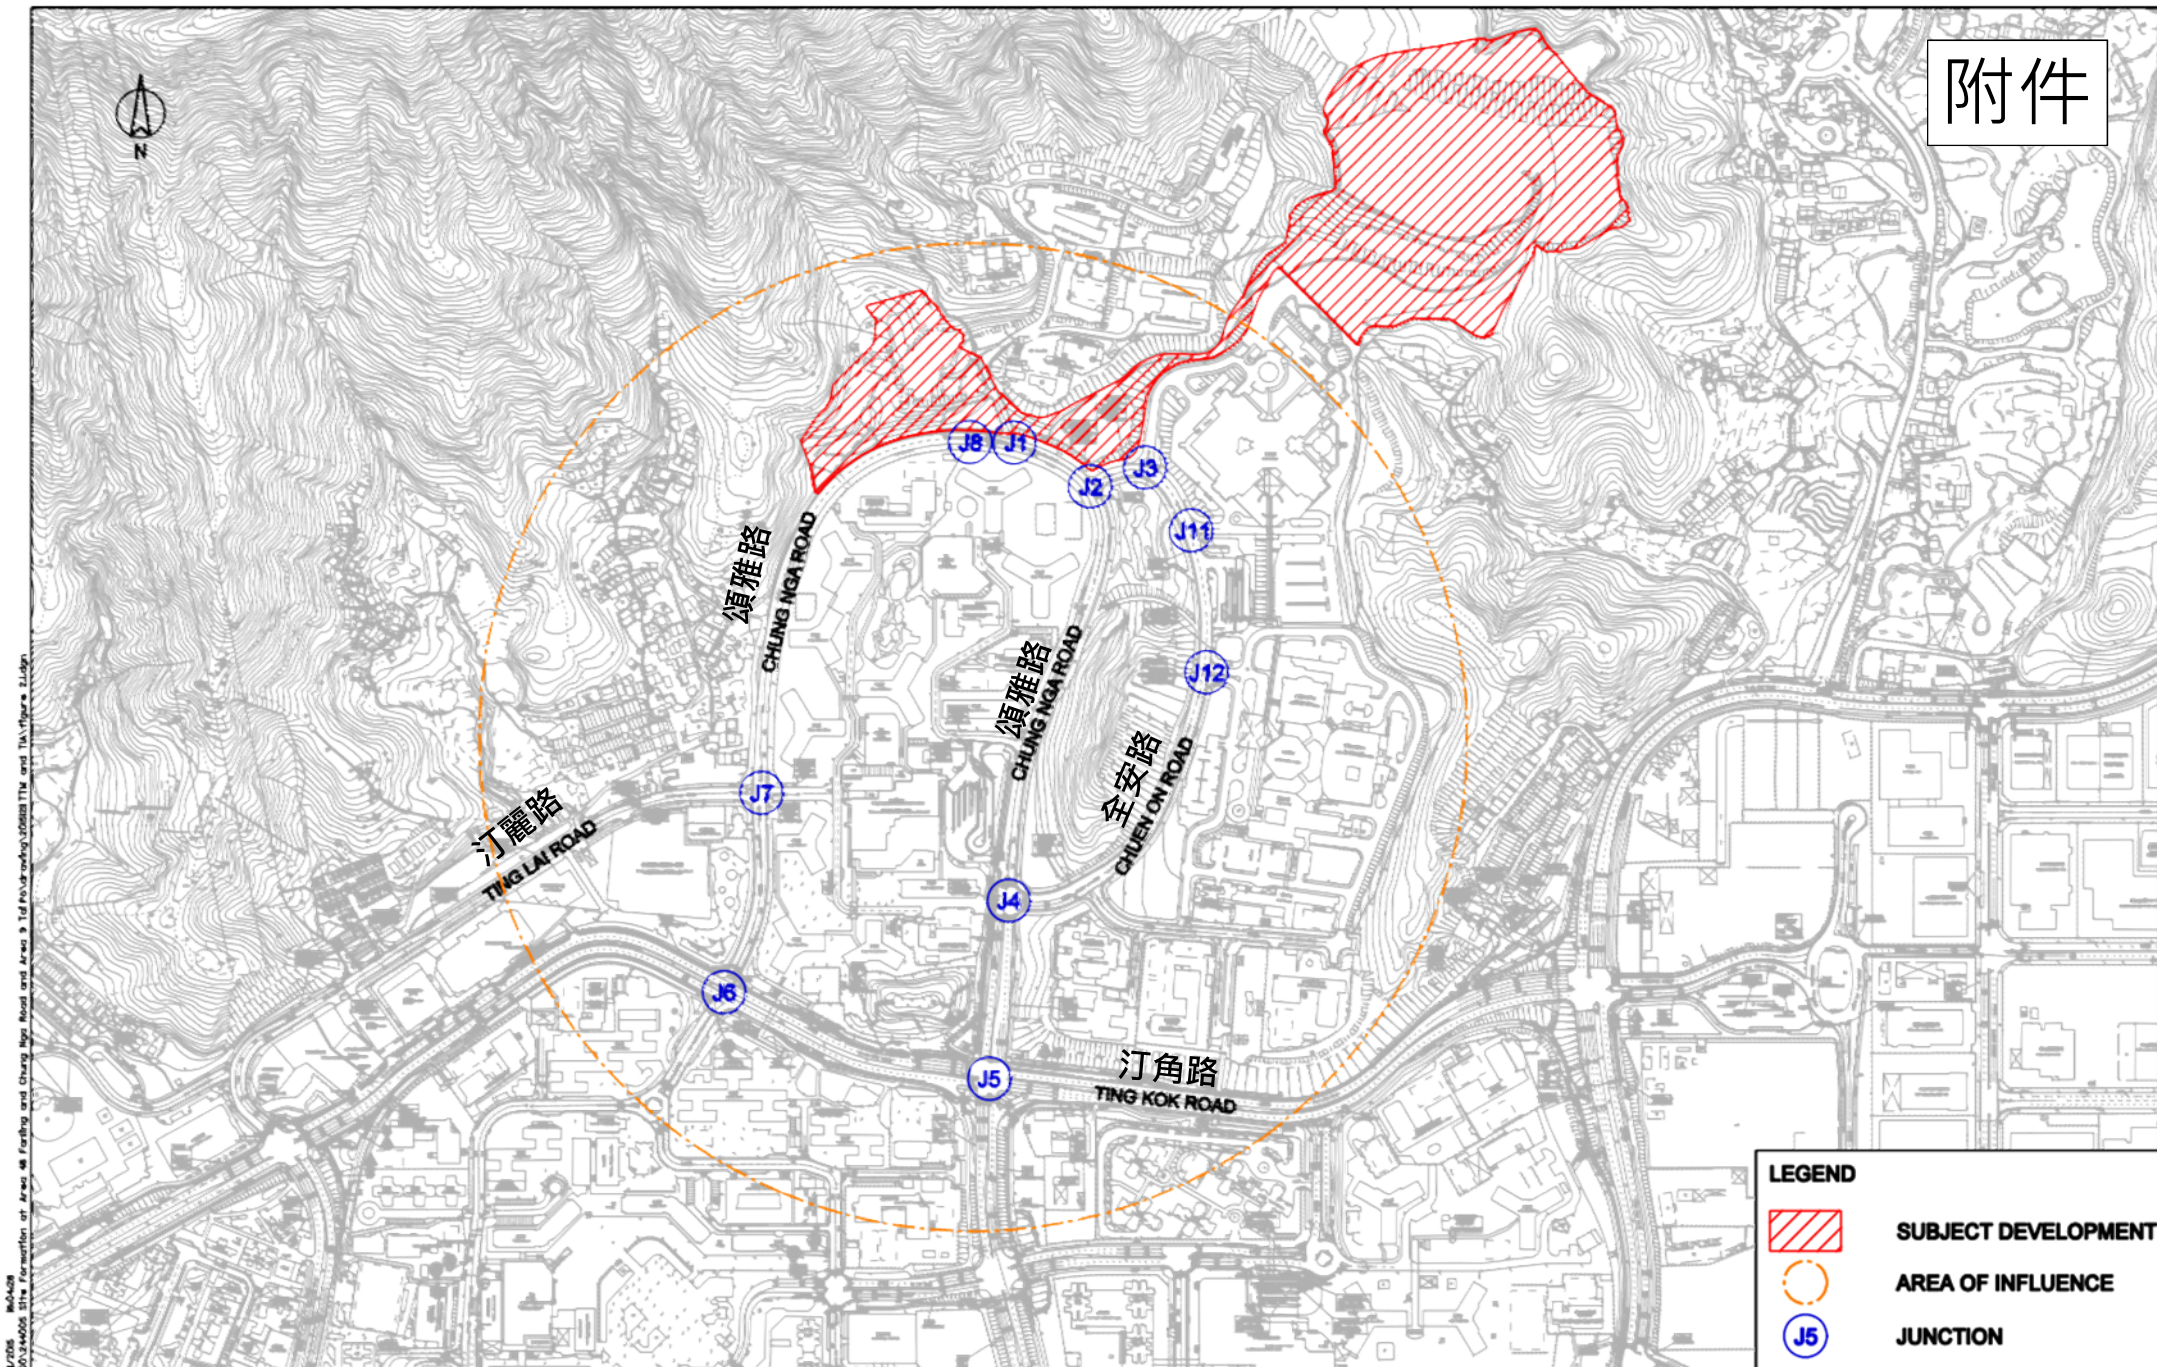

LEGEND

 **SUBJECT DEVELOPMENT**

 **AREA OF INFLUENCE**

 **JUNCTION**

Job Title			AGREEMENT NO. CE87/2014(CE) - SITE FORMATION AND INFRASTRUCTURAL WORKS AT AREA 48, FANLING AND CHUNG NGA ROAD AND AREA 9, TAI PO - INVESTIGATION, DESIGN AND CONSTRUCTION		FIGURE 2.1
Date	Scale	Drawing Title	LOCATION PLAN & AREA OF INFLUENCE (AOI)		
JUL 15	1:5000				
Drawn	Job No.		ARUP		
LW	244005				

PRINTED BY: vtd-wf-us-404/705
 PLOTTING: M:\Working\10000\144005 Site Formation at Area 48, Fanling and Chung Nga Road and Area 9, Tai Po - Investigation, Design and Construction.dwg
 M:\Working\10000\144005