

## 林村河兩岸設施改善方案的跟進

### 目的

本文件旨在跟進大埔區議員早前就林村河兩岸行人路及沿岸設施改善方案所收集的市民意見，並報告相關政府部門的最新跟進進展。

### 背景

2. 就大埔區地區關注的議題「林村河兩岸行人路及沿岸設施的改善建議」，區議員於 2024 年初透過不同形式接觸市民，收集了約 6 300 名市民的意見。區議員並於 4 月向秘書處提交了書面綜合報告。及後 5 月與立法會議員交流，以及 7 月與立法會議員及相關政府部門一同實地視察林村河兩岸。大埔區議會持續與各相關部門跟進落實建議改善措施；有關跟進行動及詳情可參閱大埔區議會文件第 4/2024、9/2024、15/2024、22/2024、24/2024、4/2025 及 7/2025 號。

### 跟進行動

3. 有關項目的最新跟進進展如下：

(i) 重鋪行人路和單車徑

#### 行人路

4. 有關重鋪林村河兩岸行人路的建議，路政署會繼續於一田行人天橋對開一段約 40 米長行人路面進行新物料測試，並在不同天氣及環境因素下監察一段時間(包括冬季及夏季)，預計測試將於 2025 年 10 月底完成，位置見 附件一。路政署計劃在完成物料測試後，以測試物料(二)，圖片見 附件一，重鋪南運橋至廣福橋一段行人路面，位置見 附件二。

5. 另外，路政署已於 3 月 28 日完成移除整段林村河橫跨行人路面損毀及鬆脫麻石的工程，共移除 121 條麻石條，位置及圖片見 *附件三*。就區議員建議移除靠近花槽的麻石，位置見 *附件四*，路政署亦已於 4 月 9 日與區議員到場視察，署方會檢視計劃重鋪路段內需要移除麻石的位置，並陸續安排移除工程。

### 單車徑

6. 有關單車徑路面的油漆工程，由於水務署現正於相關單車徑進行水管改善工程，預計工程將於 2025 年 6 月完成，位置見 *附件五*。路政署將在水務工程完成後，分階段開展相關單車徑的油漆工程。區議員提出的單車徑路面不平的問題，位置見 *附件六*，路政署亦將在油漆工程開展後一併處理。

7. 至於沿單車徑的交通標誌和道路標記，繼路政署於 2025 年 2 月完成復修位於兩處的「黃色護柱」及「前面有行人(TS460)」標誌牌，為提升騎單車者的安全，運輸署已要求加裝兩個「前面有行人(TS460)」標誌牌。路政署預計工程將於 2025 年 4 月底完成，位置見 *附件七*。

### (ii) 擴闊行人路

8. 就擴闊行人路的建議，民政處已於 4 月 1 日與區議員到場視察。有區議員認為只拆除三個花槽而不移除樹木的情況下，對擴闊行人路的作用不大，亦不太符合成本效益，位置見 *附件八*；亦有建議只拆除近斜道的兩個花槽以擴闊斜道，有關擴闊斜道的建議將轉交相關部門研究，位置見 *附件九*。沿林村河北岸大中橋至南運路行人路的花槽位於政府土地上，大埔民政事務處（“民政處”）可按需要協助拆除花槽，而花槽內的植物由康樂及文化事務署（“康文署”）負責保養。

### (iii) 增加無障礙設施

9. 有關增加無障礙設施(如增加輪椅專用通道)以連接東昌街康體大樓及林村河行人路的建議，民政處已於 4 月 1 日與區議員到場視察並確認位置，位置及圖片見 *附件十*，工程組現正準備設計圖則以諮詢相關部門意見，並會於 2025 年第二季開展可行性研究。

(iv) 增加寵物友善設施

10. 食物環境衛生署(“食環署”)已於林村河兩岸增設六個狗糞收集箱，並已貼上印有署方熱線電話及分區電話的標籤，方便市民提出意見。區議員已於4月1日與署方到現場視察，並建議將現有的揭蓋式狗糞收集箱更換為腳踏式，以方便市民打開箱蓋以保持衛生。食環署已於4月9日將林村河兩岸共八個揭蓋式狗糞收集箱更換成腳踏式。位置及圖片見附件十一。

11. 另外，增設寵物共享公園可讓市民攜帶以帶或繩子牽引的狗隻，一同享用園內設施。就區議員建議增加此類公園的意見，康文署已檢視林村河兩岸的所屬場地，並建議將廣福橋花園及南運路休憩處開放為寵物共享公園，位置及圖片見附件十二。歡迎區議員就選址提供意見。

(v) 增加具特色的避雨亭

12. 就增建具特色避雨亭的建議，民政處與區議員於4月1日的實地視察中確定了「城巴避雨亭」的擬建位置，將透過小型工程計劃推展並交由民政總署工程組跟進設計及進行前期可行性研究，位置見附件十三。此外，民政處亦聯絡了天星小輪有限公司初步交流設計方案，正籌備下一個以交通工具為主題的特色避雨亭。

(vi) 沿岸燈飾及裝置美化兩岸

13. 沿岸燈飾方面，民政處現計劃透過小型工程計劃撥款更換及改善現有位於大埔藝術中心外的樹燈，以營造不同氛圍，增強活動吸引力。燈飾現時會配合活動的日期及時間亮燈，圖片見附件十四。

14. 除星期五、六、日、公眾假期前夕及公眾假期日下午六時至十時外，民政處會於主要節慶日子(包括香港特別行政區成立紀念日、國慶、聖誕節及農曆新年期間)點亮林村河沿岸的燈飾裝置，並配以相應的燈飾裝置及與節慶日子相關的祝賀語句，以配合節日氣氛。位置及圖片見附件十五。

15. 為促進更多遊人及旅客在夜間欣賞林村河景色，和增加節日歡樂氣氛，歡迎議員就其他建議亮燈時段提供意見。

(vii) 增加流動廁所

16. 有區議員建議在林村河兩岸加建公共洗手間，方便市民使用。現時食環署在林村河附近共設有九所公共洗手間，而附近亦有許多公共設施設有洗手間供市民使用，位置見**附件十六**。

17. 署方補充，若在林村河兩岸需要加設流動廁所(參考圖片見**附件十七**)需考慮多項因素，包括鄰近是否已有可供市民使用的廁所、實際地點的空間及地理限制等、技術可行性、可供吸糞車停泊運作吸糞的條件、以及與周邊環境的協調及便利性等。區議員已於4月1日與署方到場進行實地視察，惟目前未有共識在林村河兩岸有合適位置可設置流動廁所。

(viii) 設置歷史文物徑

18. 秘書處已整合區議員的意見，建議在林村河兩岸設置歷史文物徑，透過展版介紹大埔發展簡史及具有歷史價值的特色建築，讓市民了解大埔的歷史，吸引外區居民前來參觀，有助促進地區經濟，位置見**附件十八**。歡迎區議員就展版的位置或內容提供意見。

**意見備悉**

19. 請區議員備悉上述的跟進工作及進展，並歡迎區議員就相關事項提出意見。

**大埔區議會秘書處**


**2025年4月**

### 路政署於林村河岸行人路用測試物料重鋪四十米的位置圖





### 路政署移除損毀麻石的位置

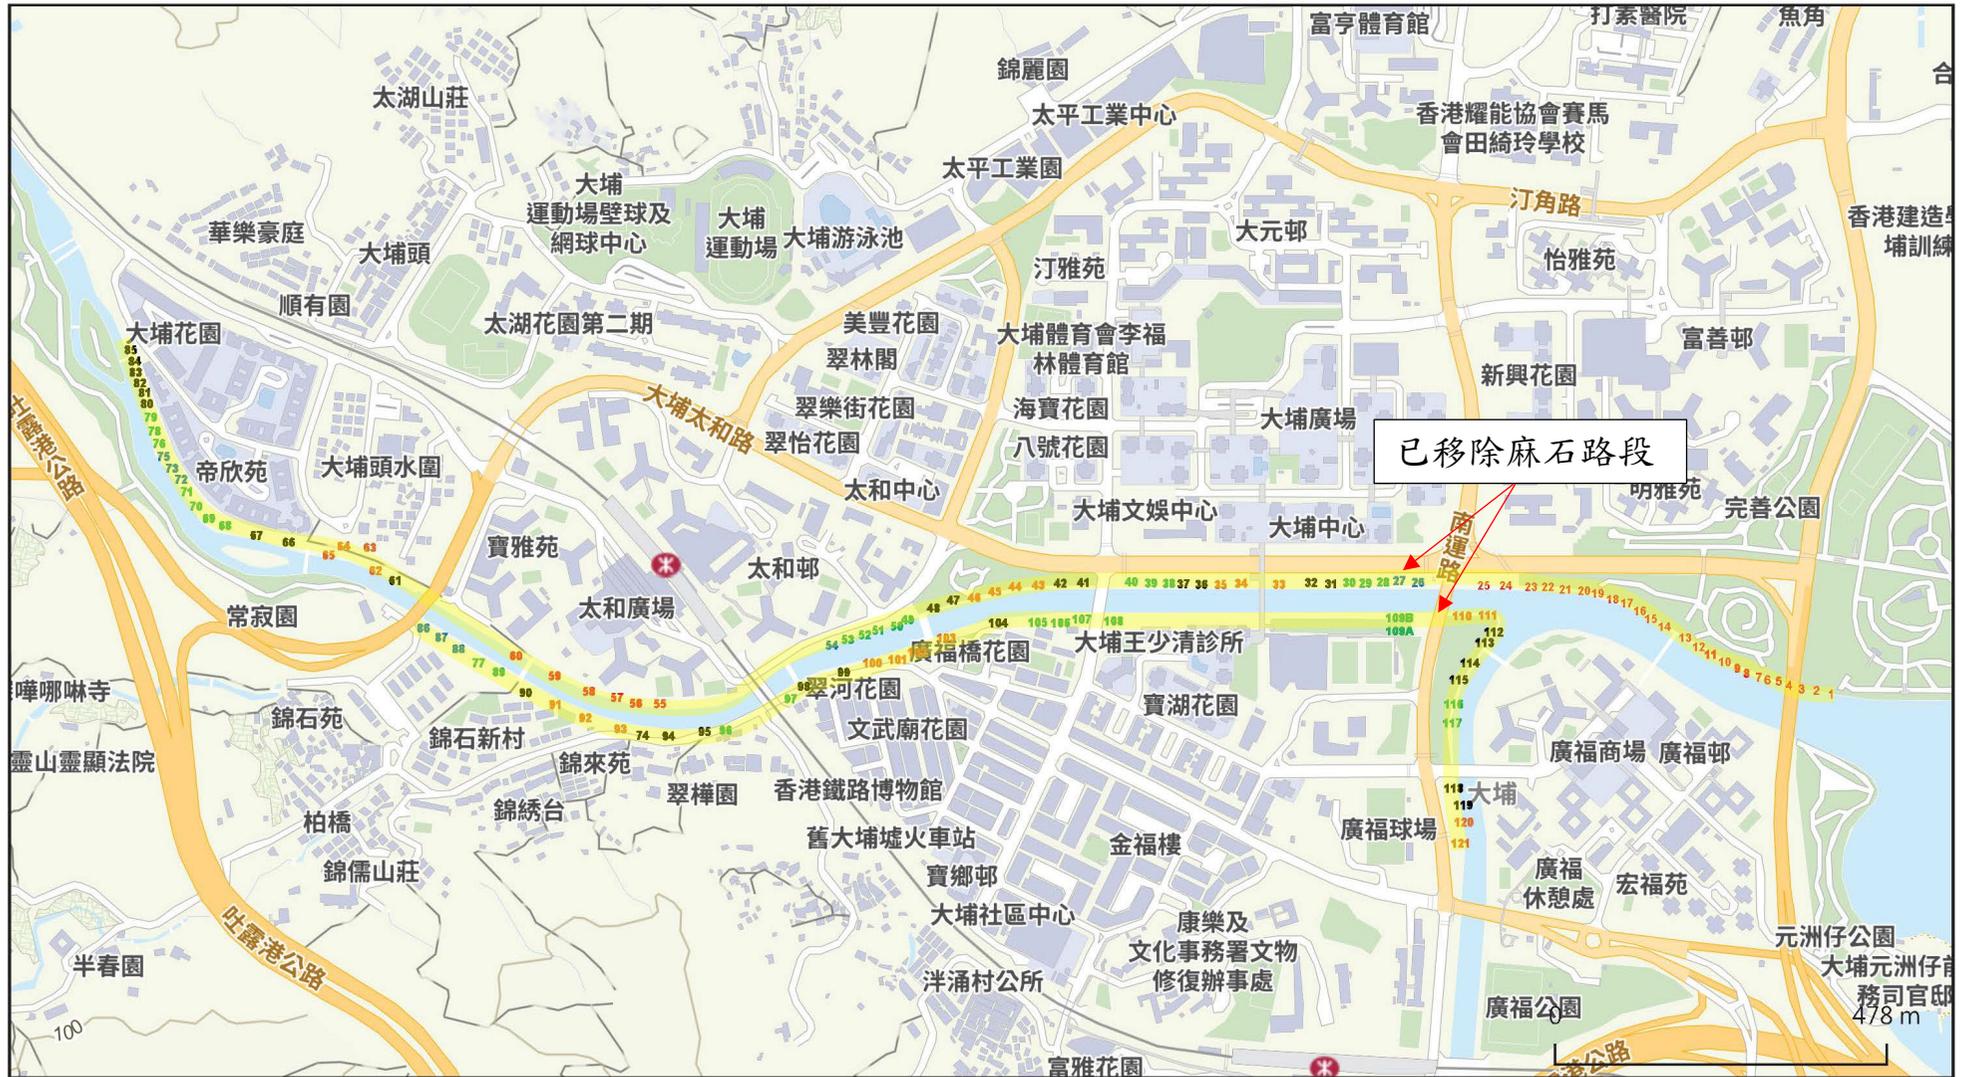

### 路政署移除損毀麻石的圖片



建議移除靠近花槽的麻石的位置






單車徑路面不平的位置



2025年1月21日 17:24:44  
22.45084295N 114.16851523E  
香港大埔大埔太和路; 大埔中心外

### 運輸署加裝兩個「前面有行人」標誌牌位置

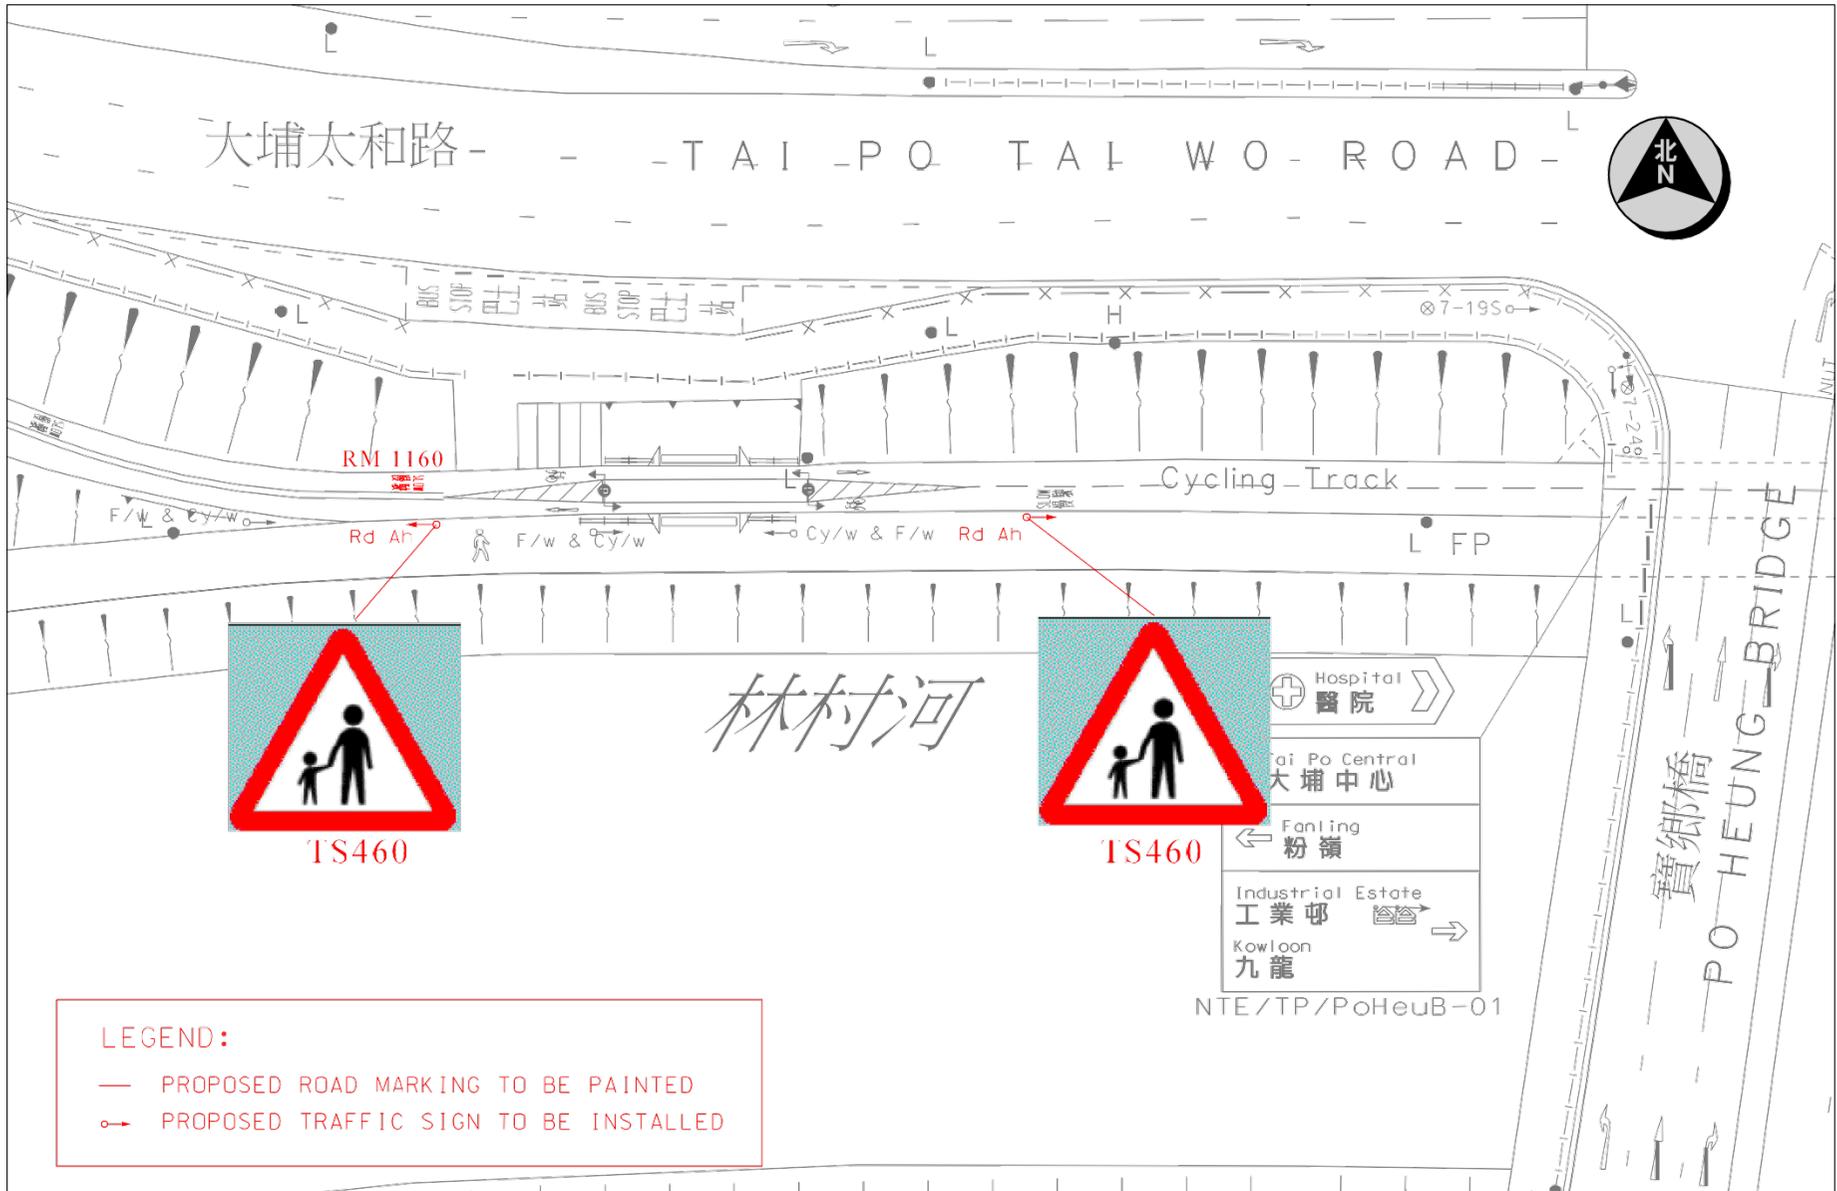

**LEGEND:**

- PROPOSED ROAD MARKING TO BE PAINTED
- ➔ PROPOSED TRAFFIC SIGN TO BE INSTALLED

 運輸署 Transport Department	TRAFFIC ENGINEERING (NTE) DIV.	Location: Tai Po Tai Wo Road near Po Heung Bridge Cycle Track, Tai Po		
		Drawing No. E241027.00	Survey Sheet No. E07P09A	Scale: 1:400 (A4)

區議員不建議拆卸三個花槽以擴闊行人路的位置圖




大埔中心

不建議拆卸的花槽


區議員建議拆卸兩個花槽以擴闊斜道的位置圖



### 擬建輪椅專用通道的位置及參考圖片

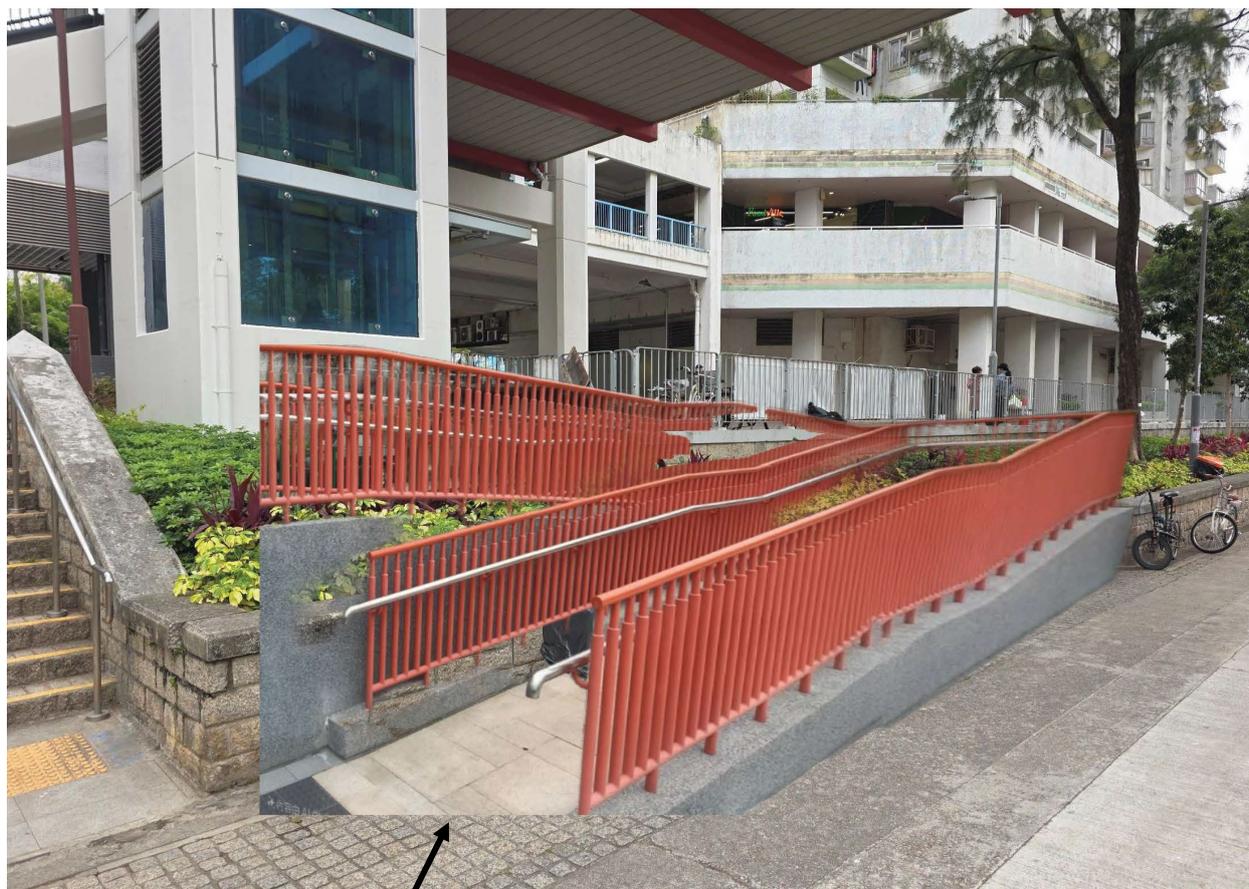

### 擬建輪椅專用通道圖則設計

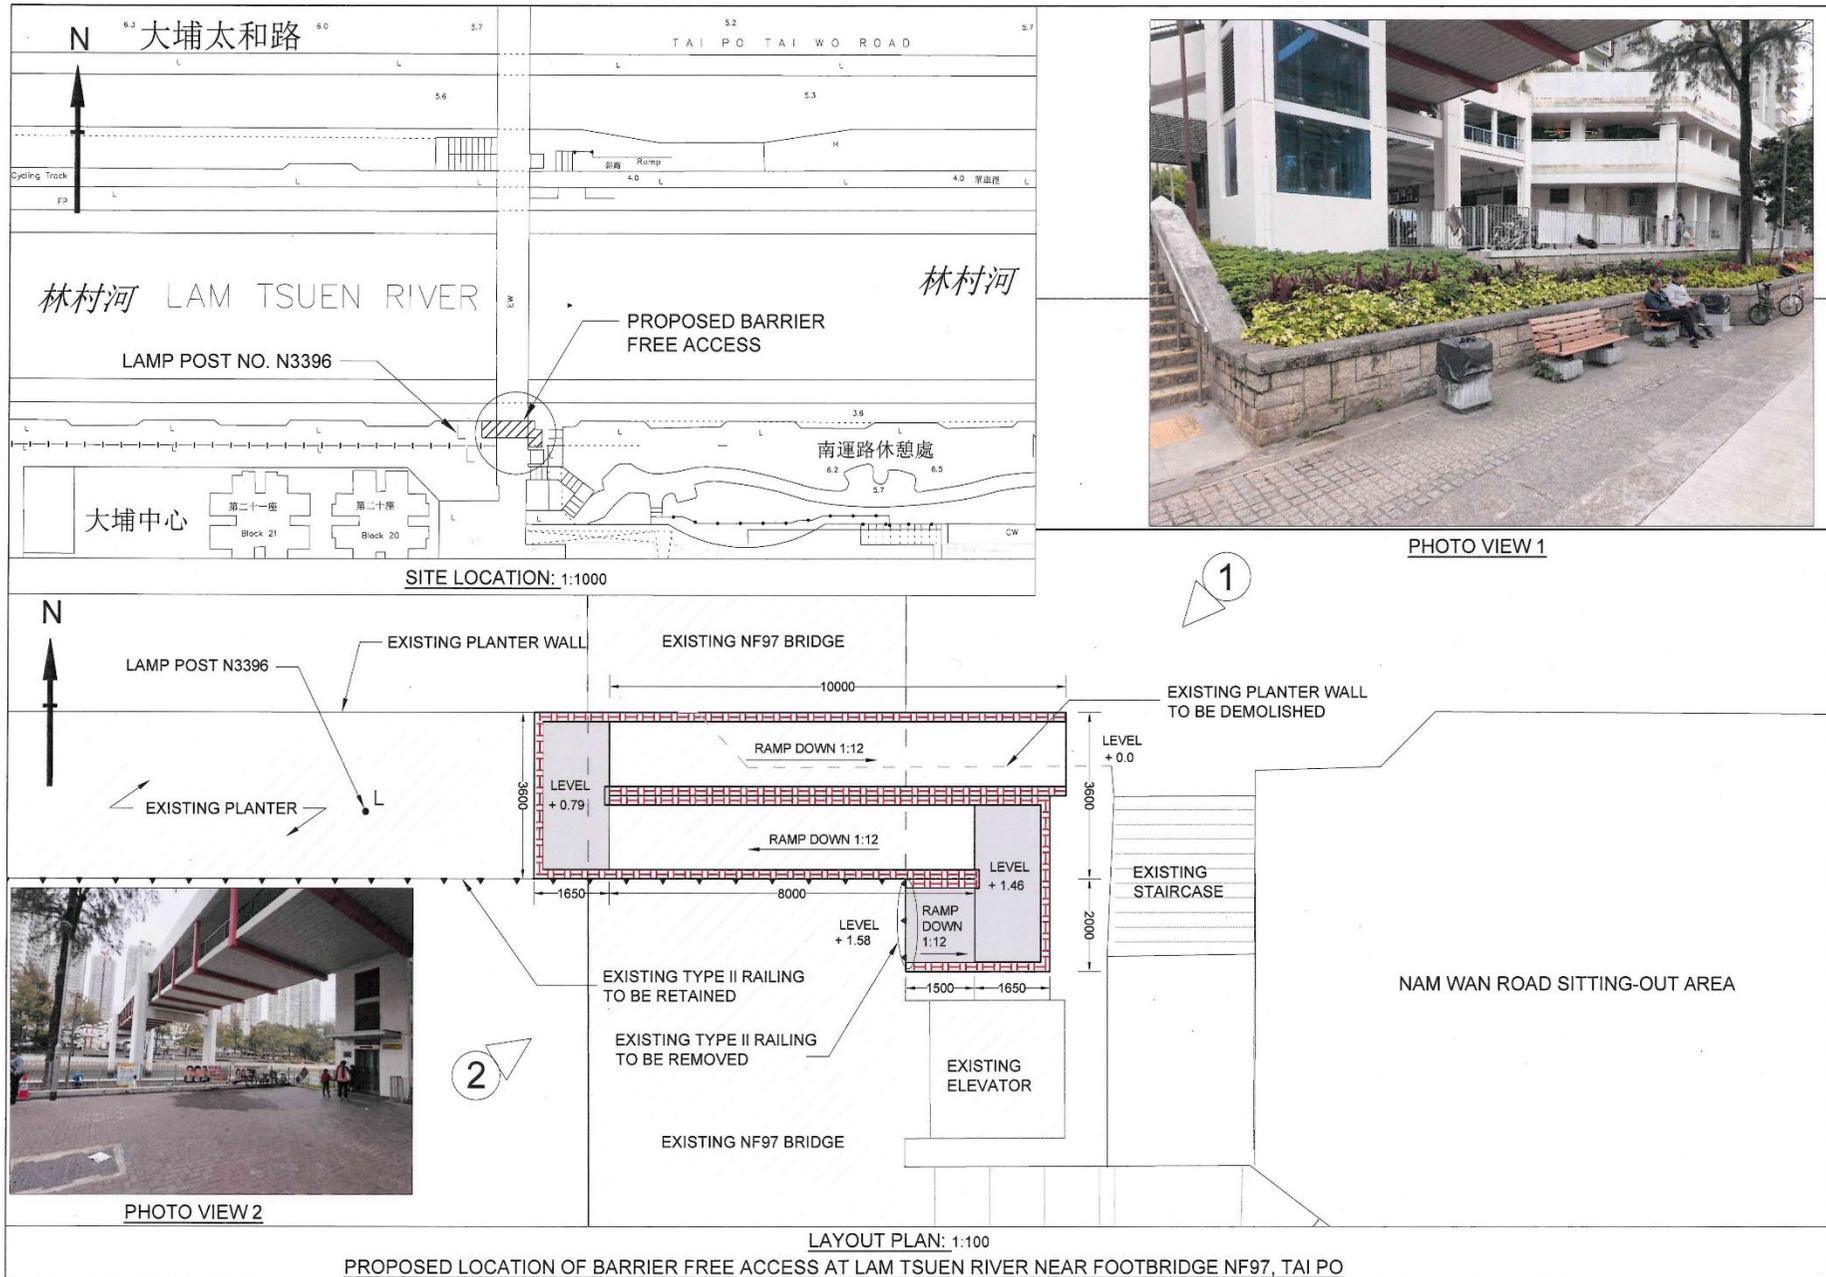

### 動物糞便收集箱位置及圖片



-  食環署新增的動物糞便收集箱位置
-  食環署現有的動物糞便收集箱位置

如有任何查詢，請致電大埔區潔淨及防治蟲鼠組  
3183 9119


For enquiry, please contact Cleansing and Pest Control  
Section of Tai Po District at 3183 9119.

食環署聯絡資料標籤






### 林村河設置特色避雨亭建議位置

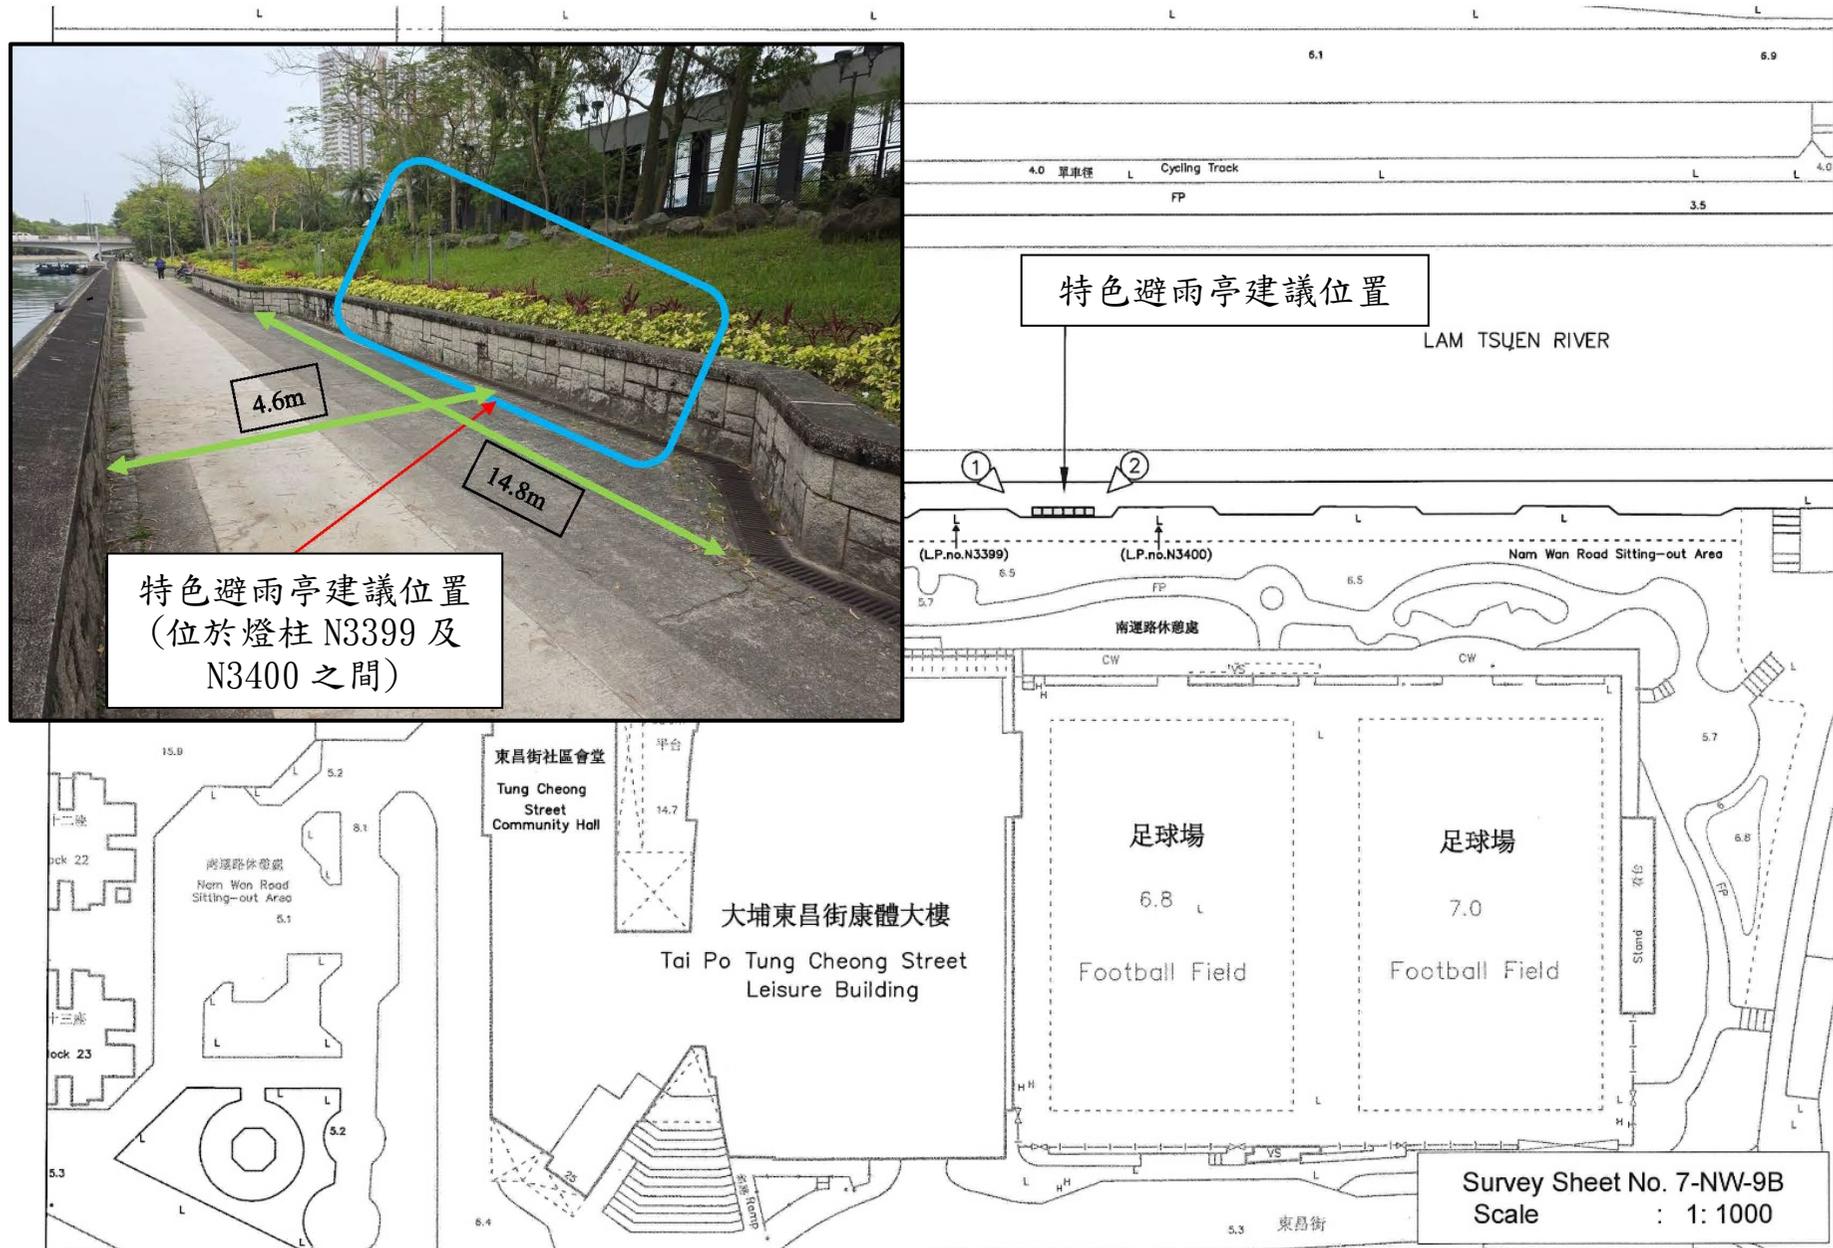

大埔藝術中心外現有的樹燈裝飾

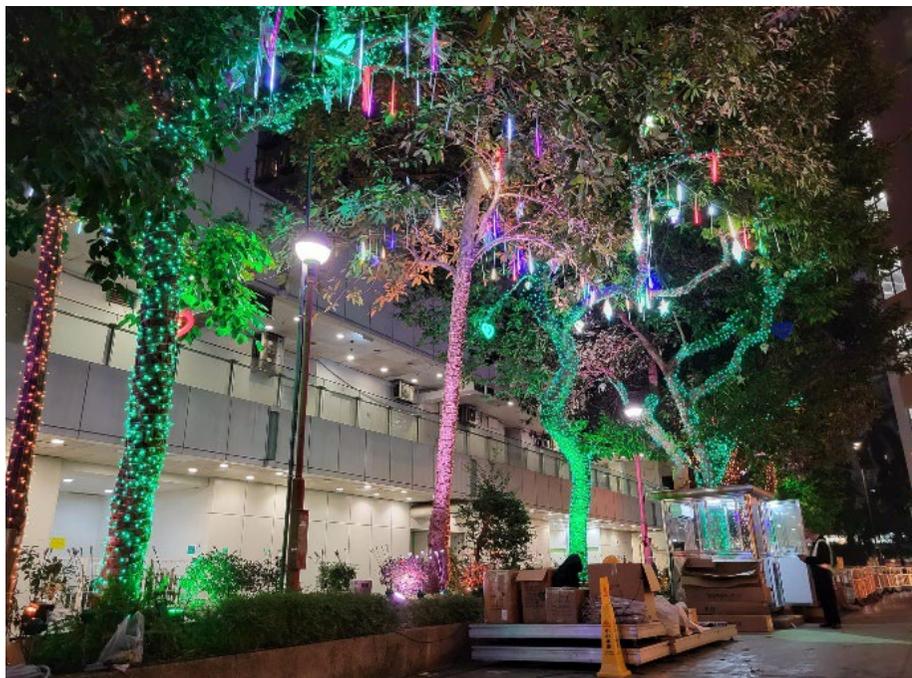

大埔藝術中心對出樹燈於 2025 心願夜市中亮燈



林村河沿岸節慶燈飾相片

大埔中心對出天橋



大埔中心對出天橋



廣福邨行人天橋



完善路行車天橋



寶鄉橋



寶鄉橋



太和路中央分隔帶



太和路中央分隔帶





### 林村河兩岸(中游)的公共洗手間位置

 設有洗手間的公用場地及商業樓宇(不屬於食環署管理)



流動廁所參考圖片

流動坐廁

➤ 規格：1150 x 1150 x 2300 mm



流動傷建廁所

➤ 規格：1670 x 2100 x 2600 mm





區議員建議簡介展版的內容及位置圖

路線 1

		
<p>1. 廣福橋落成 (近燈柱 CE3121)</p>	<p>2. 林村天后廟落成， 七約建立「太和市」 (近燈柱 CE3121)</p>	<p>3. 鄧氏族人建立「大步 墟」(後稱大埔舊墟) (近燈柱 EC0499)</p>
		
<p>4. 大埔被納入新市鎮、 首個公共屋邨大元邨、 首個居屋苑汀雅苑 (近燈柱 EC0502)</p>	<p>5. 大埔的名字由來、 大埔區議會成立 (近燈柱 EC0506 B)</p>	<p>6. 九廣鐵路前大埔墟、 大埔墟及太和火車站 落成 (近燈柱 EC0507 B)</p>
		
<p>7. 大埔工業村 (近燈柱 GC2143)</p>	<p>8. 船灣淡水湖 (近燈柱 CE2274)</p>	<p>9. 吐露港公路啟用、 大埔海濱公園啟用、 香港回歸紀念塔</p>

路線 2



A. 敬羅家塾  
(近燈柱 N6662)



B. 大埔文武二帝廟  
(近廣福橋底)



C. 舊墟天后宮  
(近寶鄉橋底)



D. 大埔碗窯  
(近王少清家庭醫學中心門口)



E. 綠匯學苑  
(近大埔中心 21 座)



F. 舊北區理民府  
(近大埔中心 20 座)



G. 鐵路博物館  
(烏蠅頭草廂休憩處)



H. 大埔大王爺廟、  
元州仔前政務司官邸  
(近廣南休憩處樓梯口)