


荃灣繞道、擴闊荃青交匯處與葵青交匯處一段荃灣路、以及相關路口改善工程平面圖

圖例 LEGEND :

- 施工區界限
- 擬建高架路
- 擬建地面擴闊道路
- 現有荃灣路

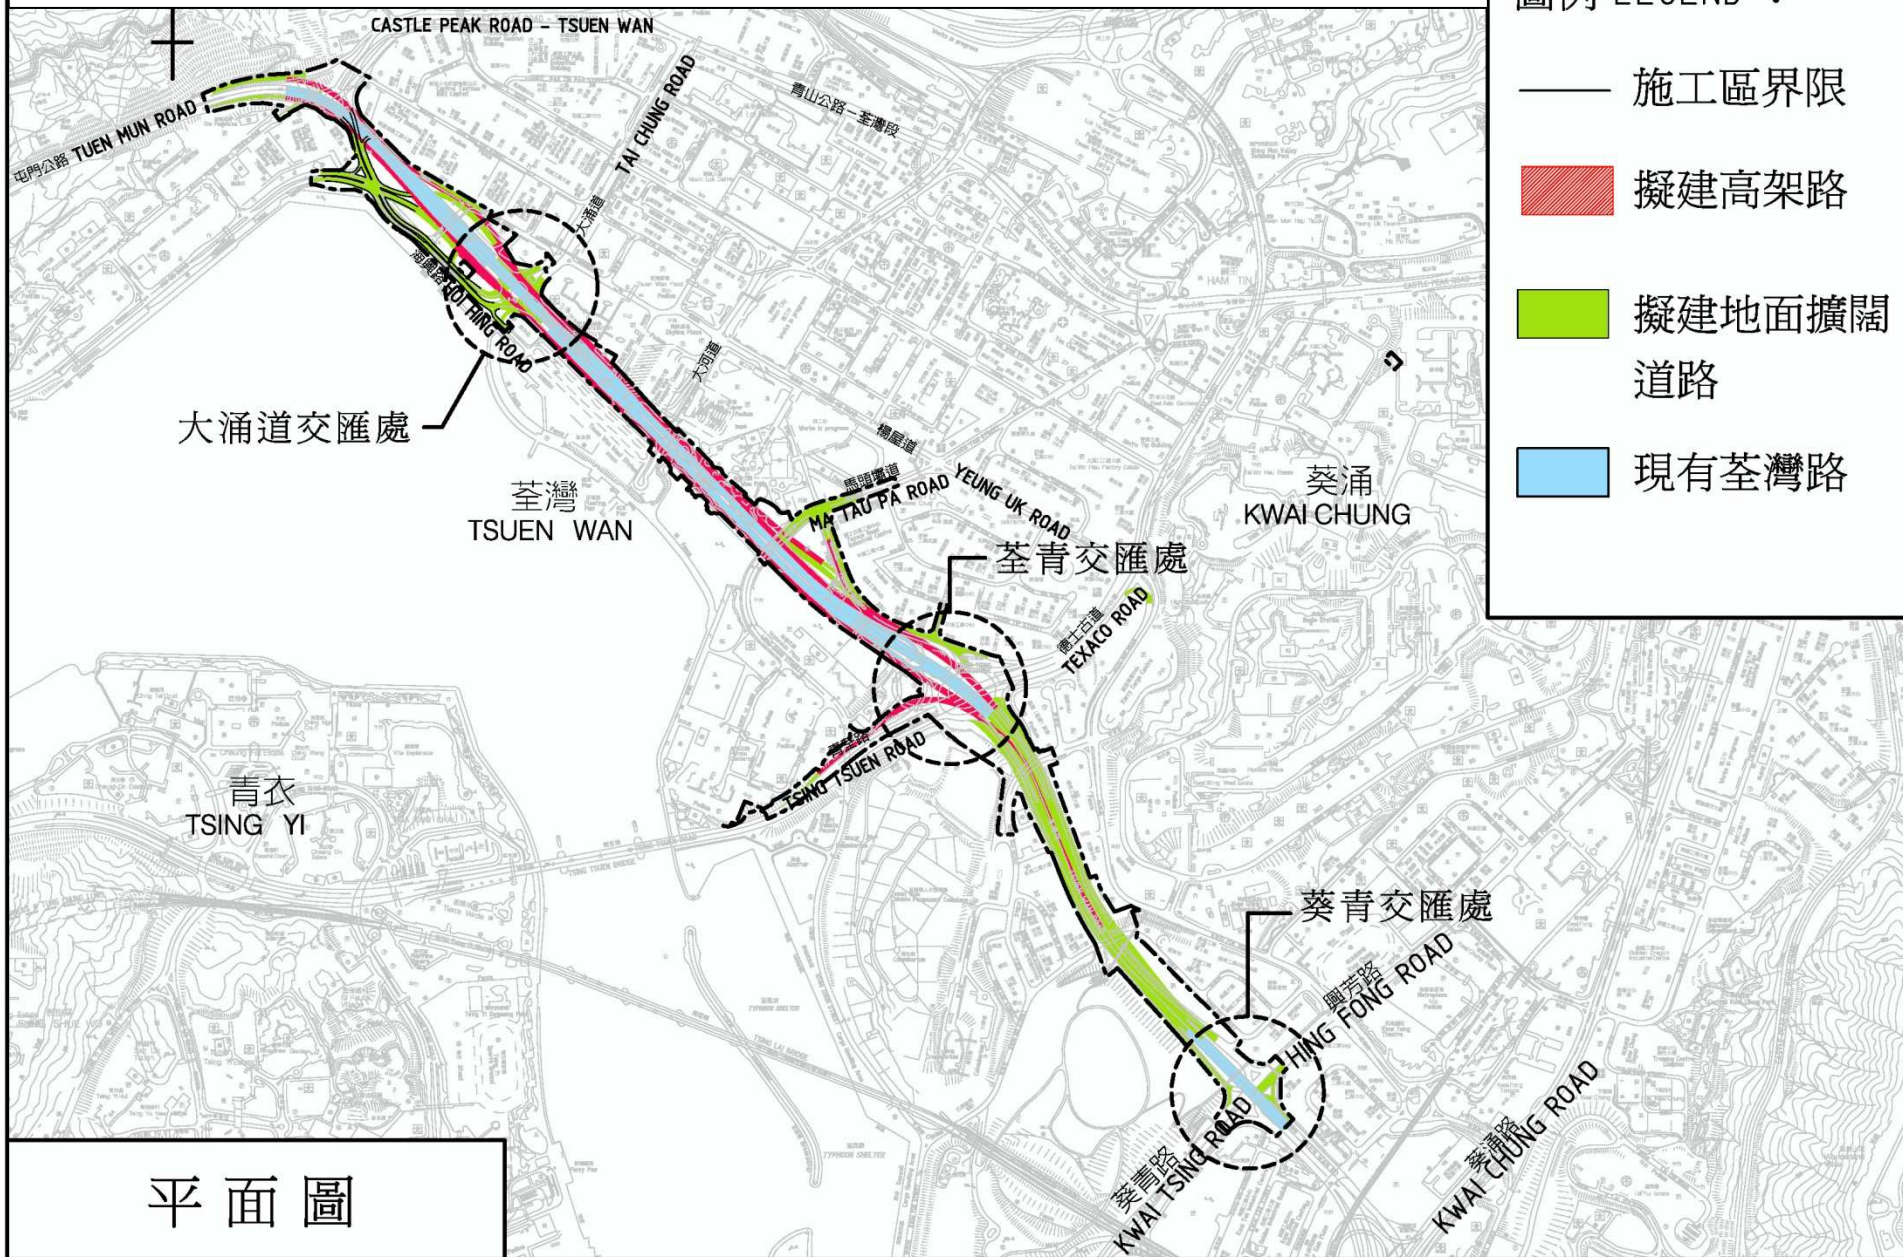

平面圖