


附件三


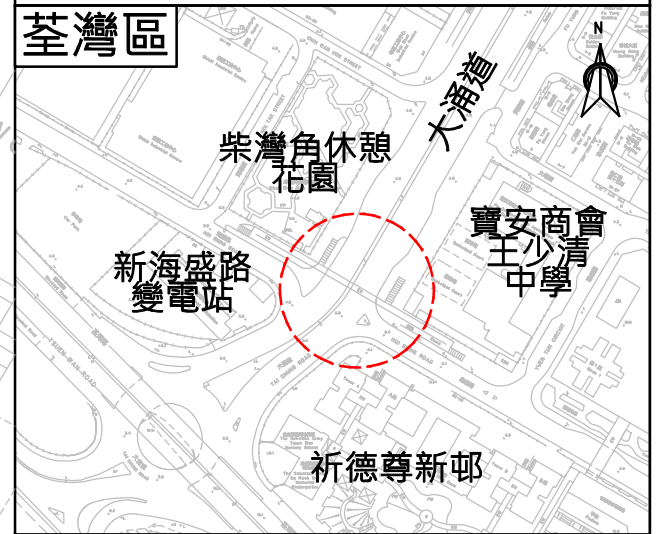


位置圖

比例 1:4000

- 圖例:
- 擬建升降機
 - 擬建平台及樓梯
 - 擬建地面行人路
 - 升降機地面出口
 - 升降機橋面出口

圖紙名稱
橫跨大涌道近
海盛路的行人天橋
(結構編號: NF166)

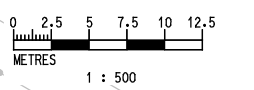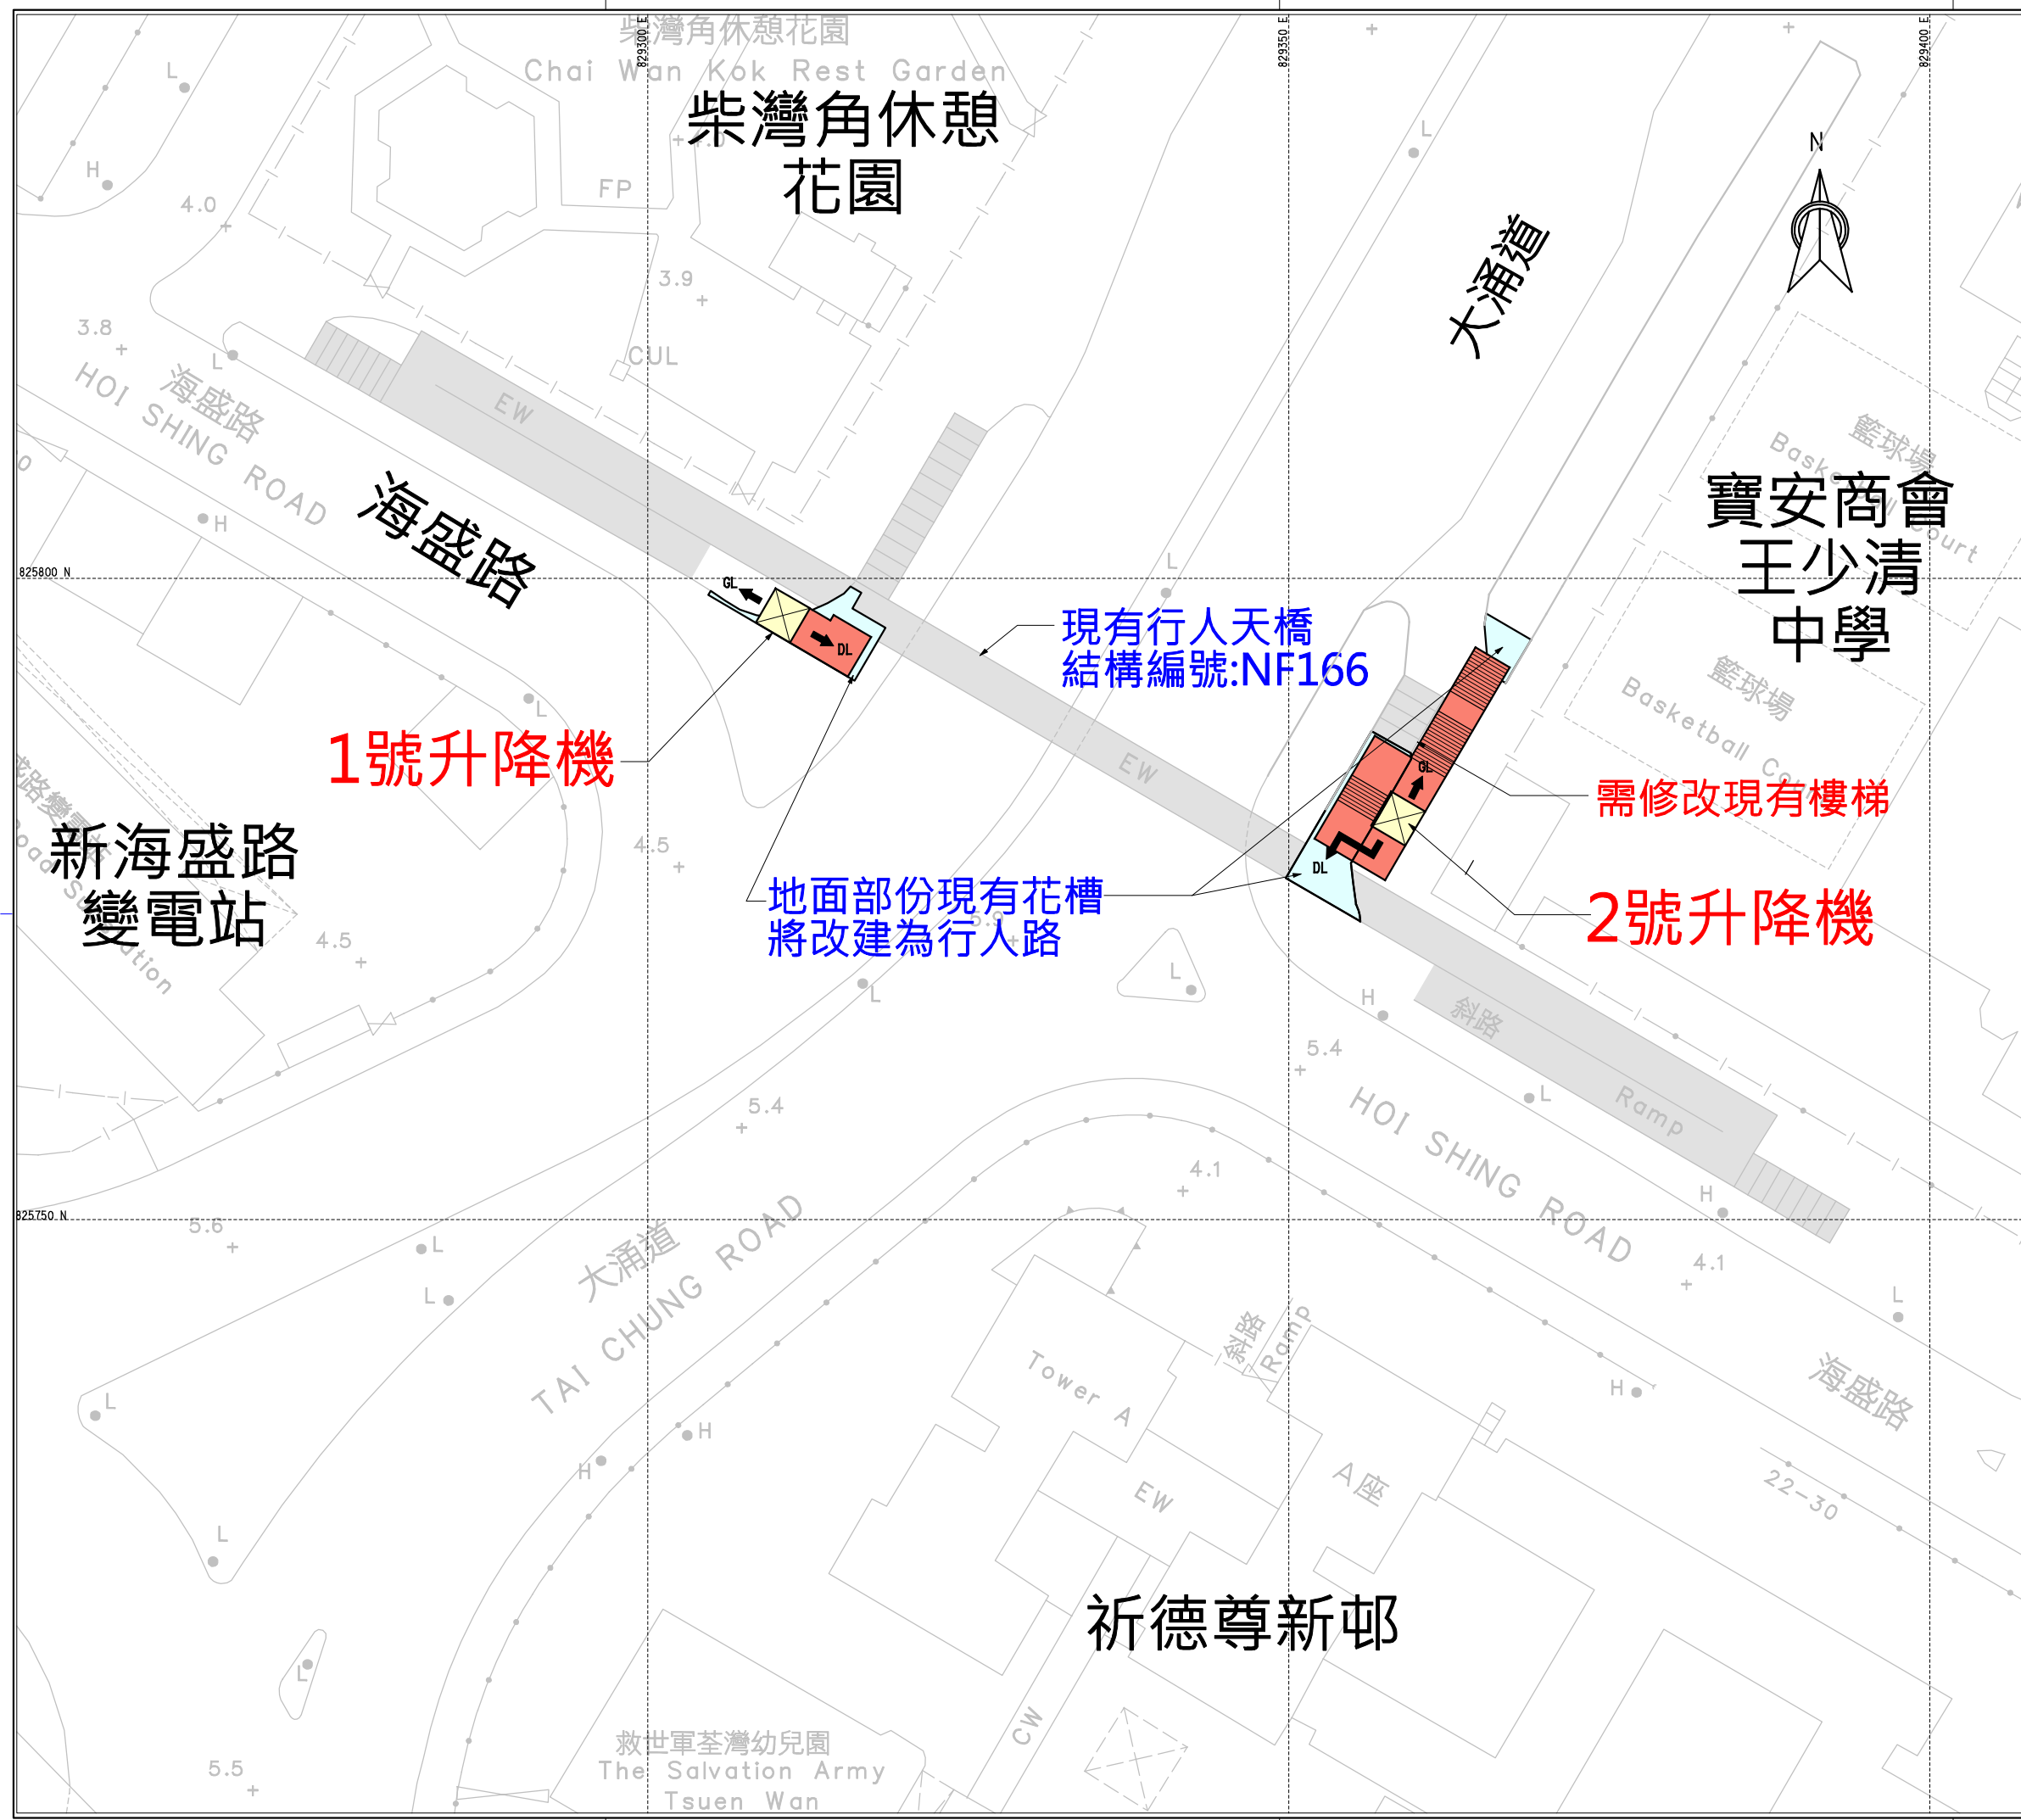

1:500



現時情況



模擬完成圖

NF166 - 1號升降機



現時情況



模擬完成圖

NF166 - 2號升降機