


附件四

荃灣區

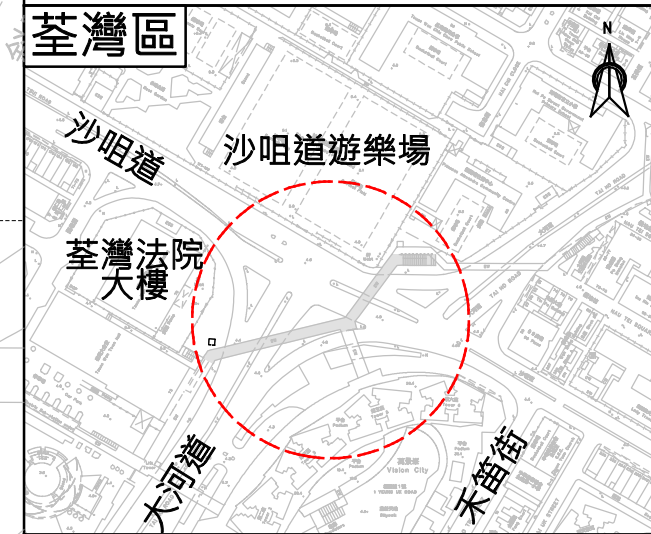


位置圖
比例 1:4000

圖例:

- 擬建升降機
- 擬建平台
- 升降機地面出口
- 升降機橋面出口
- 鄰近的地面過路處
- 現有升降機

圖紙名稱

橫跨大河道及沙咀道的行人天橋
(結構編號: NF343)

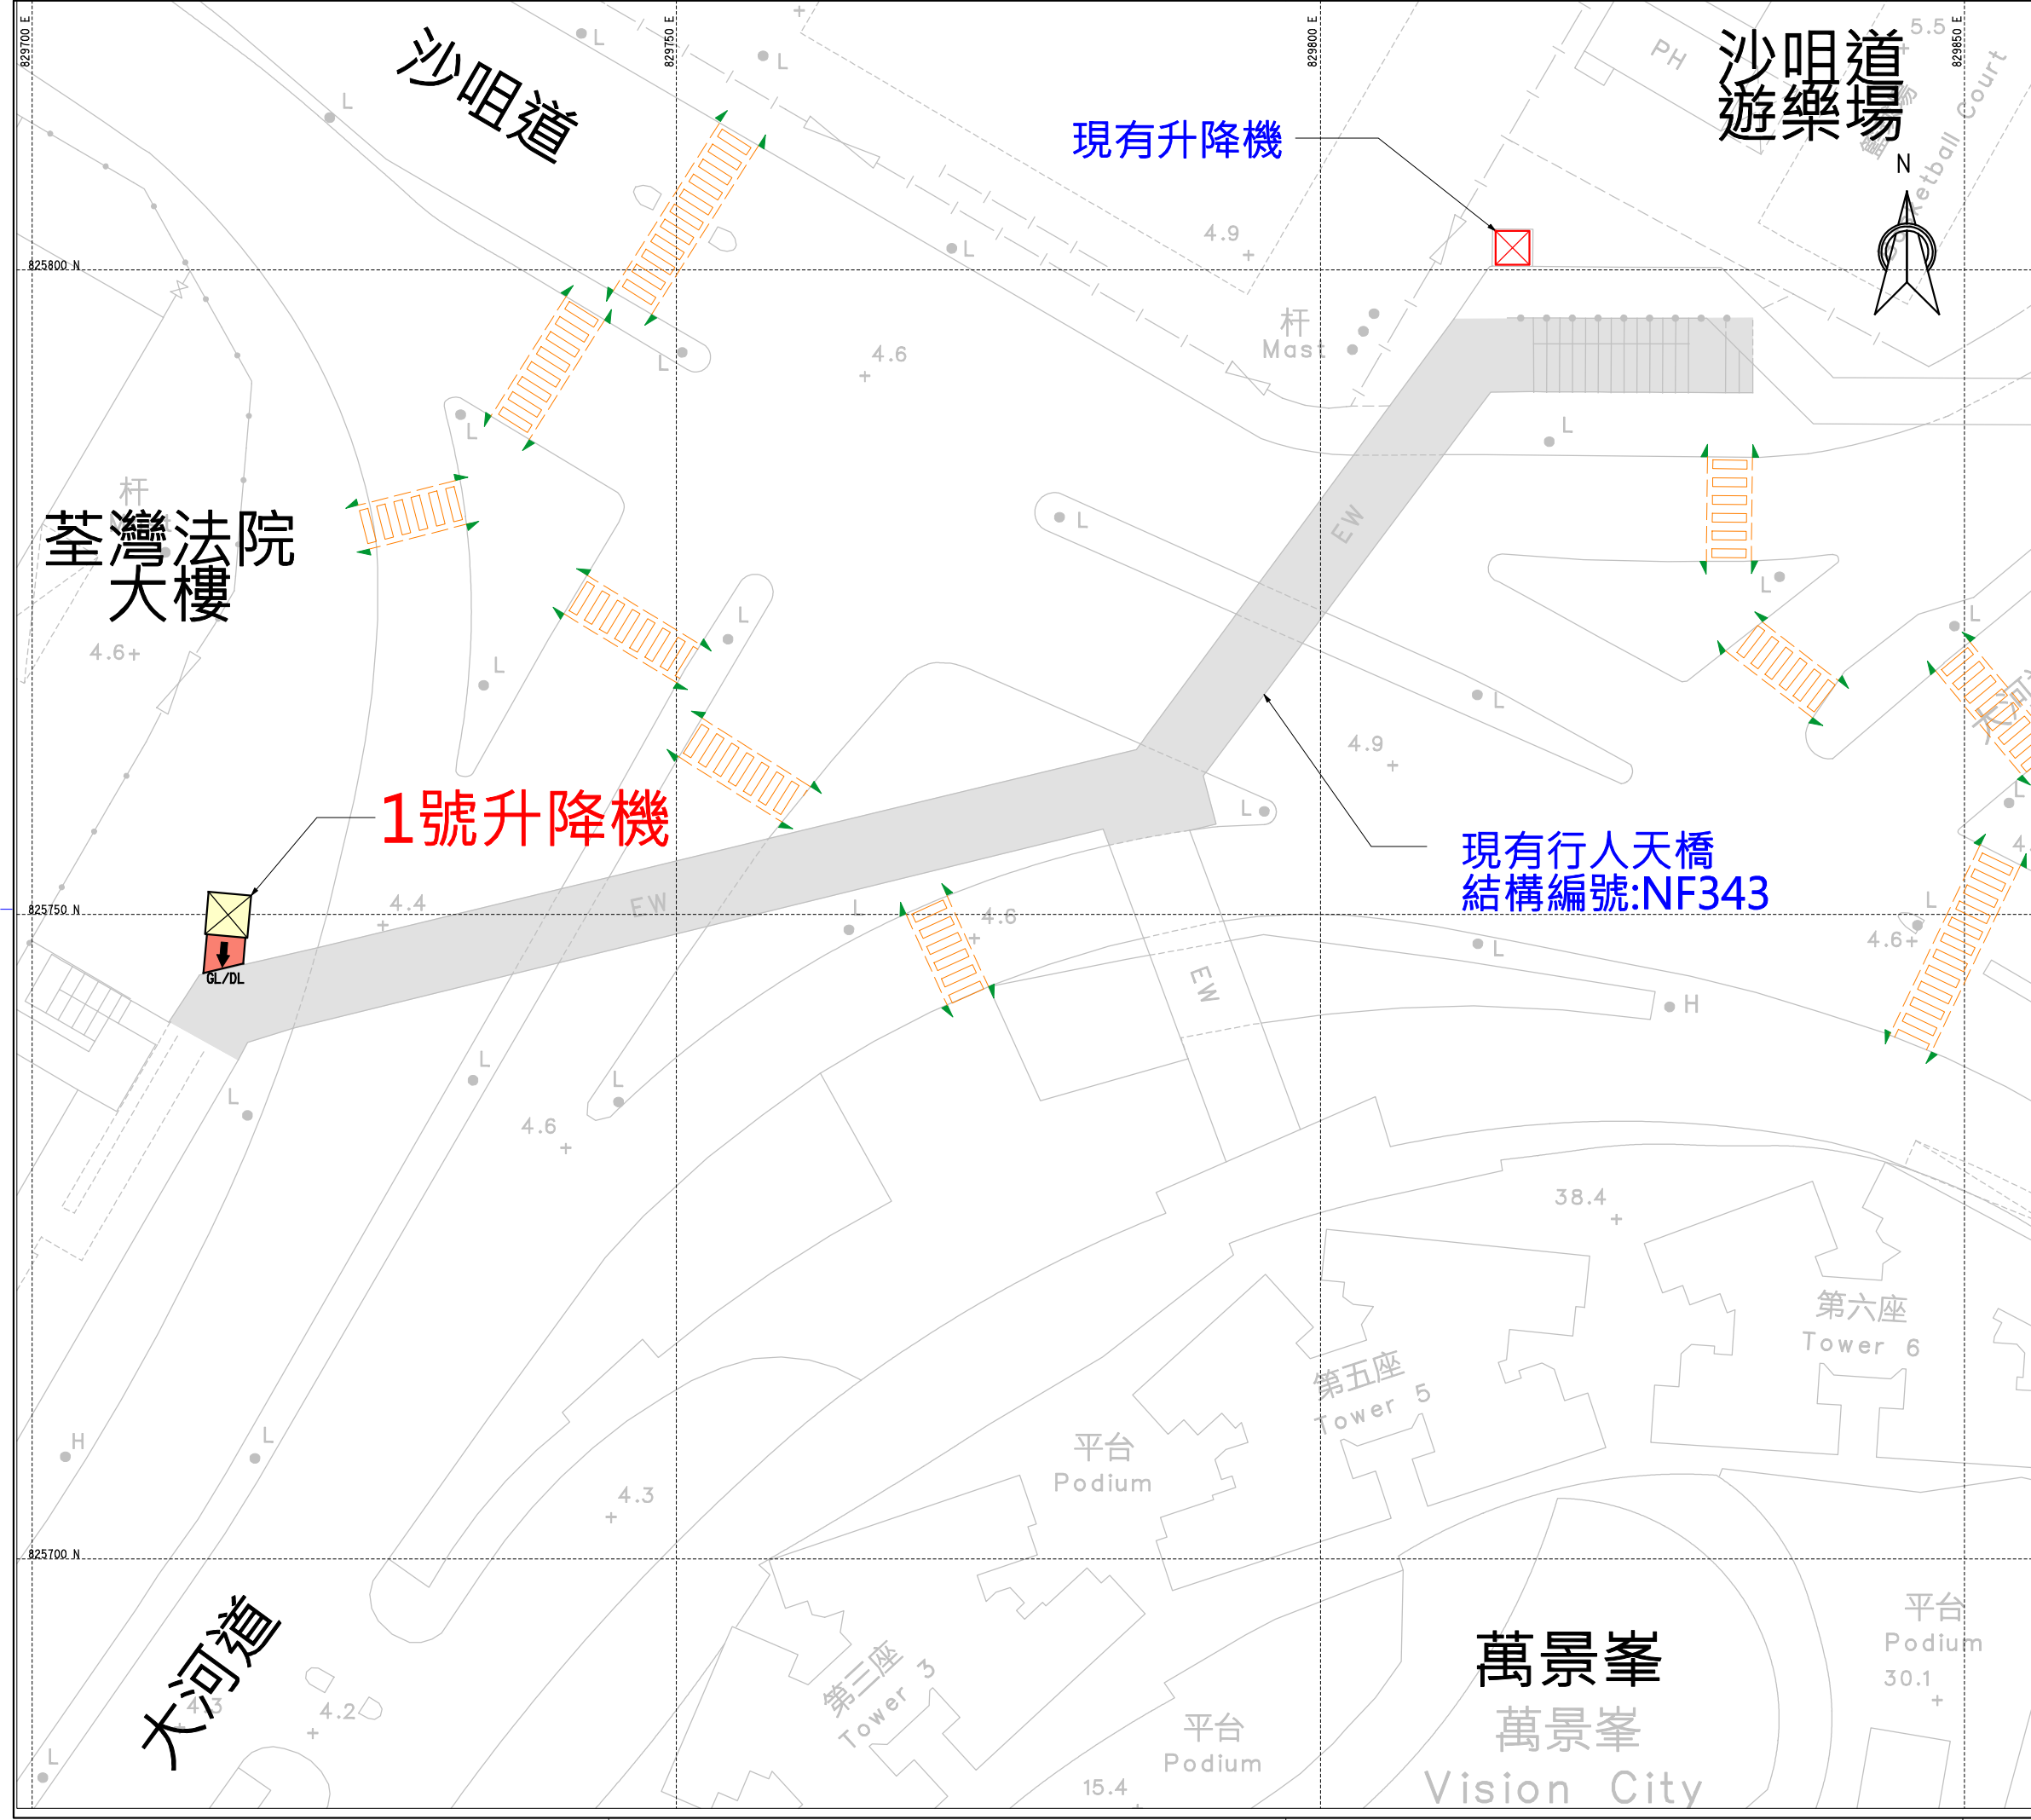



現時情況



模擬完成圖

NF343 - 1號升降機