



# 附件四



位置圖  
比例 1:4000

- 圖例:**
- 擬建升降機
  - 擬建平台
  - 擬建地面行人路
  - 地面出口
  - 橋面出口
  - 鄰近的地面過路處

**圖紙名稱**  
橫跨青山公路-青龍頭段近  
龍如路及青龍頭村的  
行人天橋  
(結構編號: NF438)

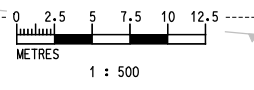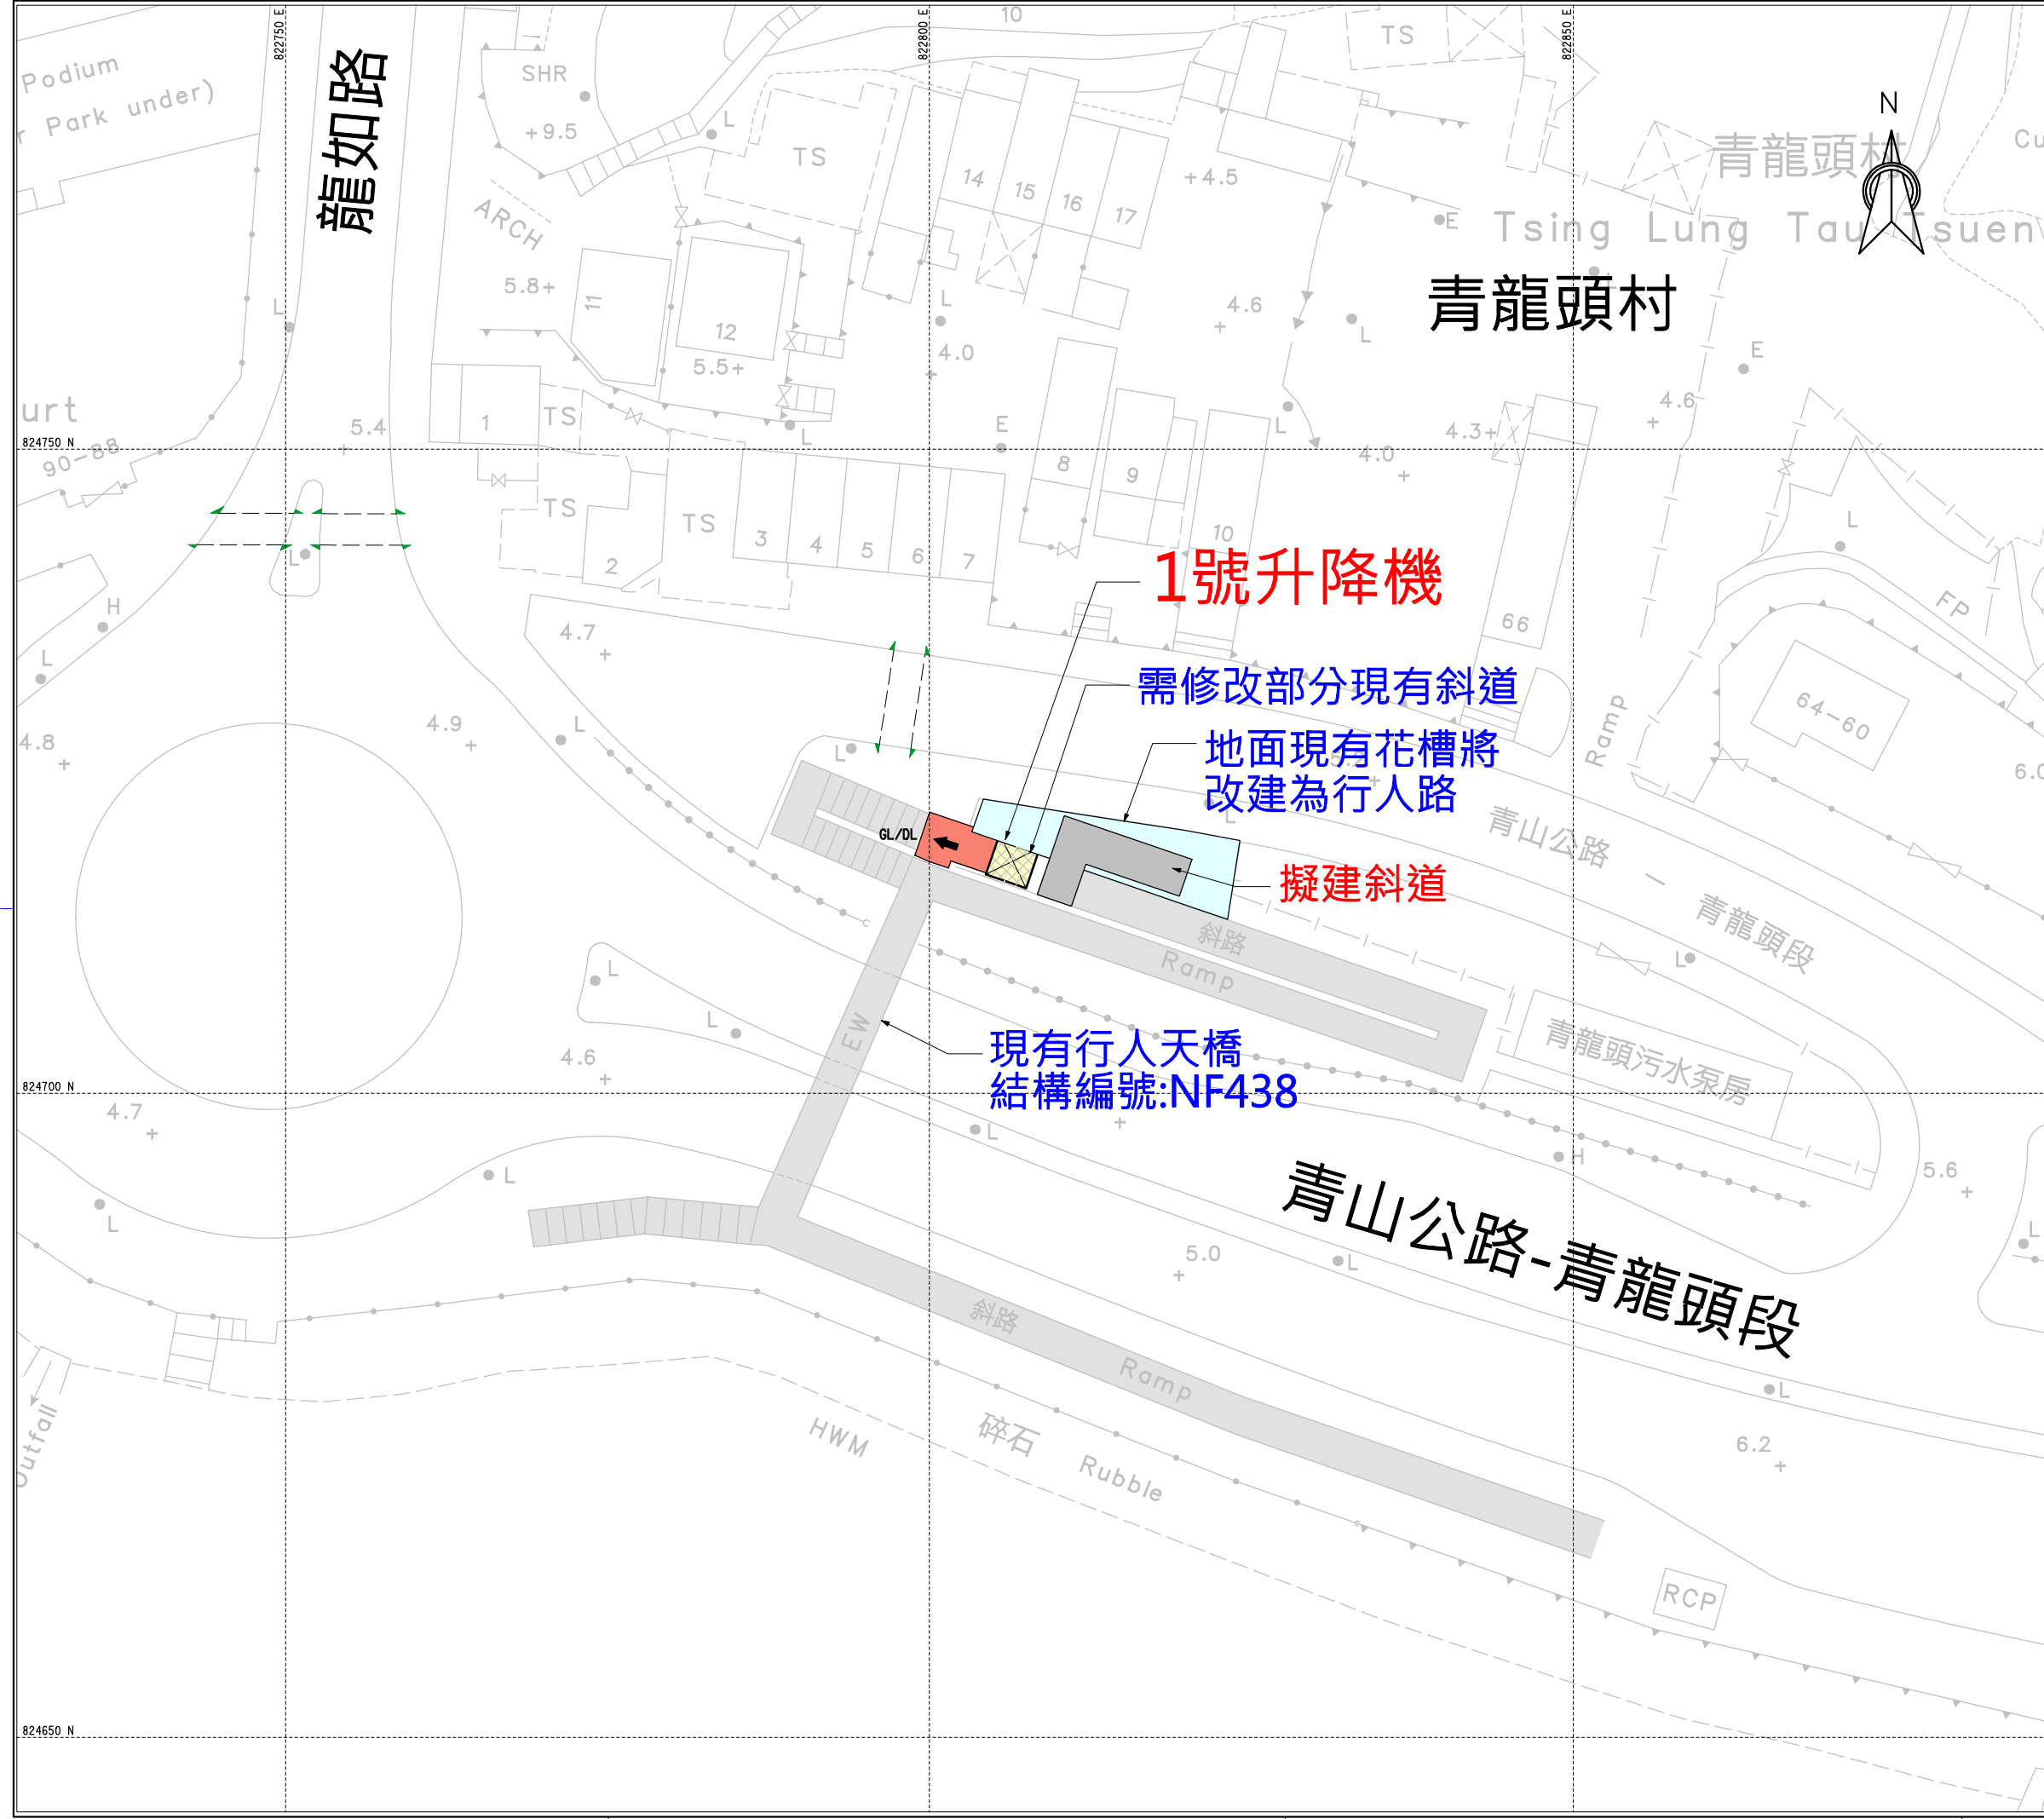



現時情況



模擬完成圖

NF438 - 1號升降機