

附件六



位置圖



比例 1:4000

圖例:

- 擬建升降機
- 擬建平台及樓梯
- 拆除現有樓梯
- 擬建地面行人路
- 地面出口
- 橋面出口

圖紙名稱

橫跨青山公路-青龍頭段近浪翠園第四期的行人天橋
(結構編號: NF440)

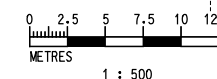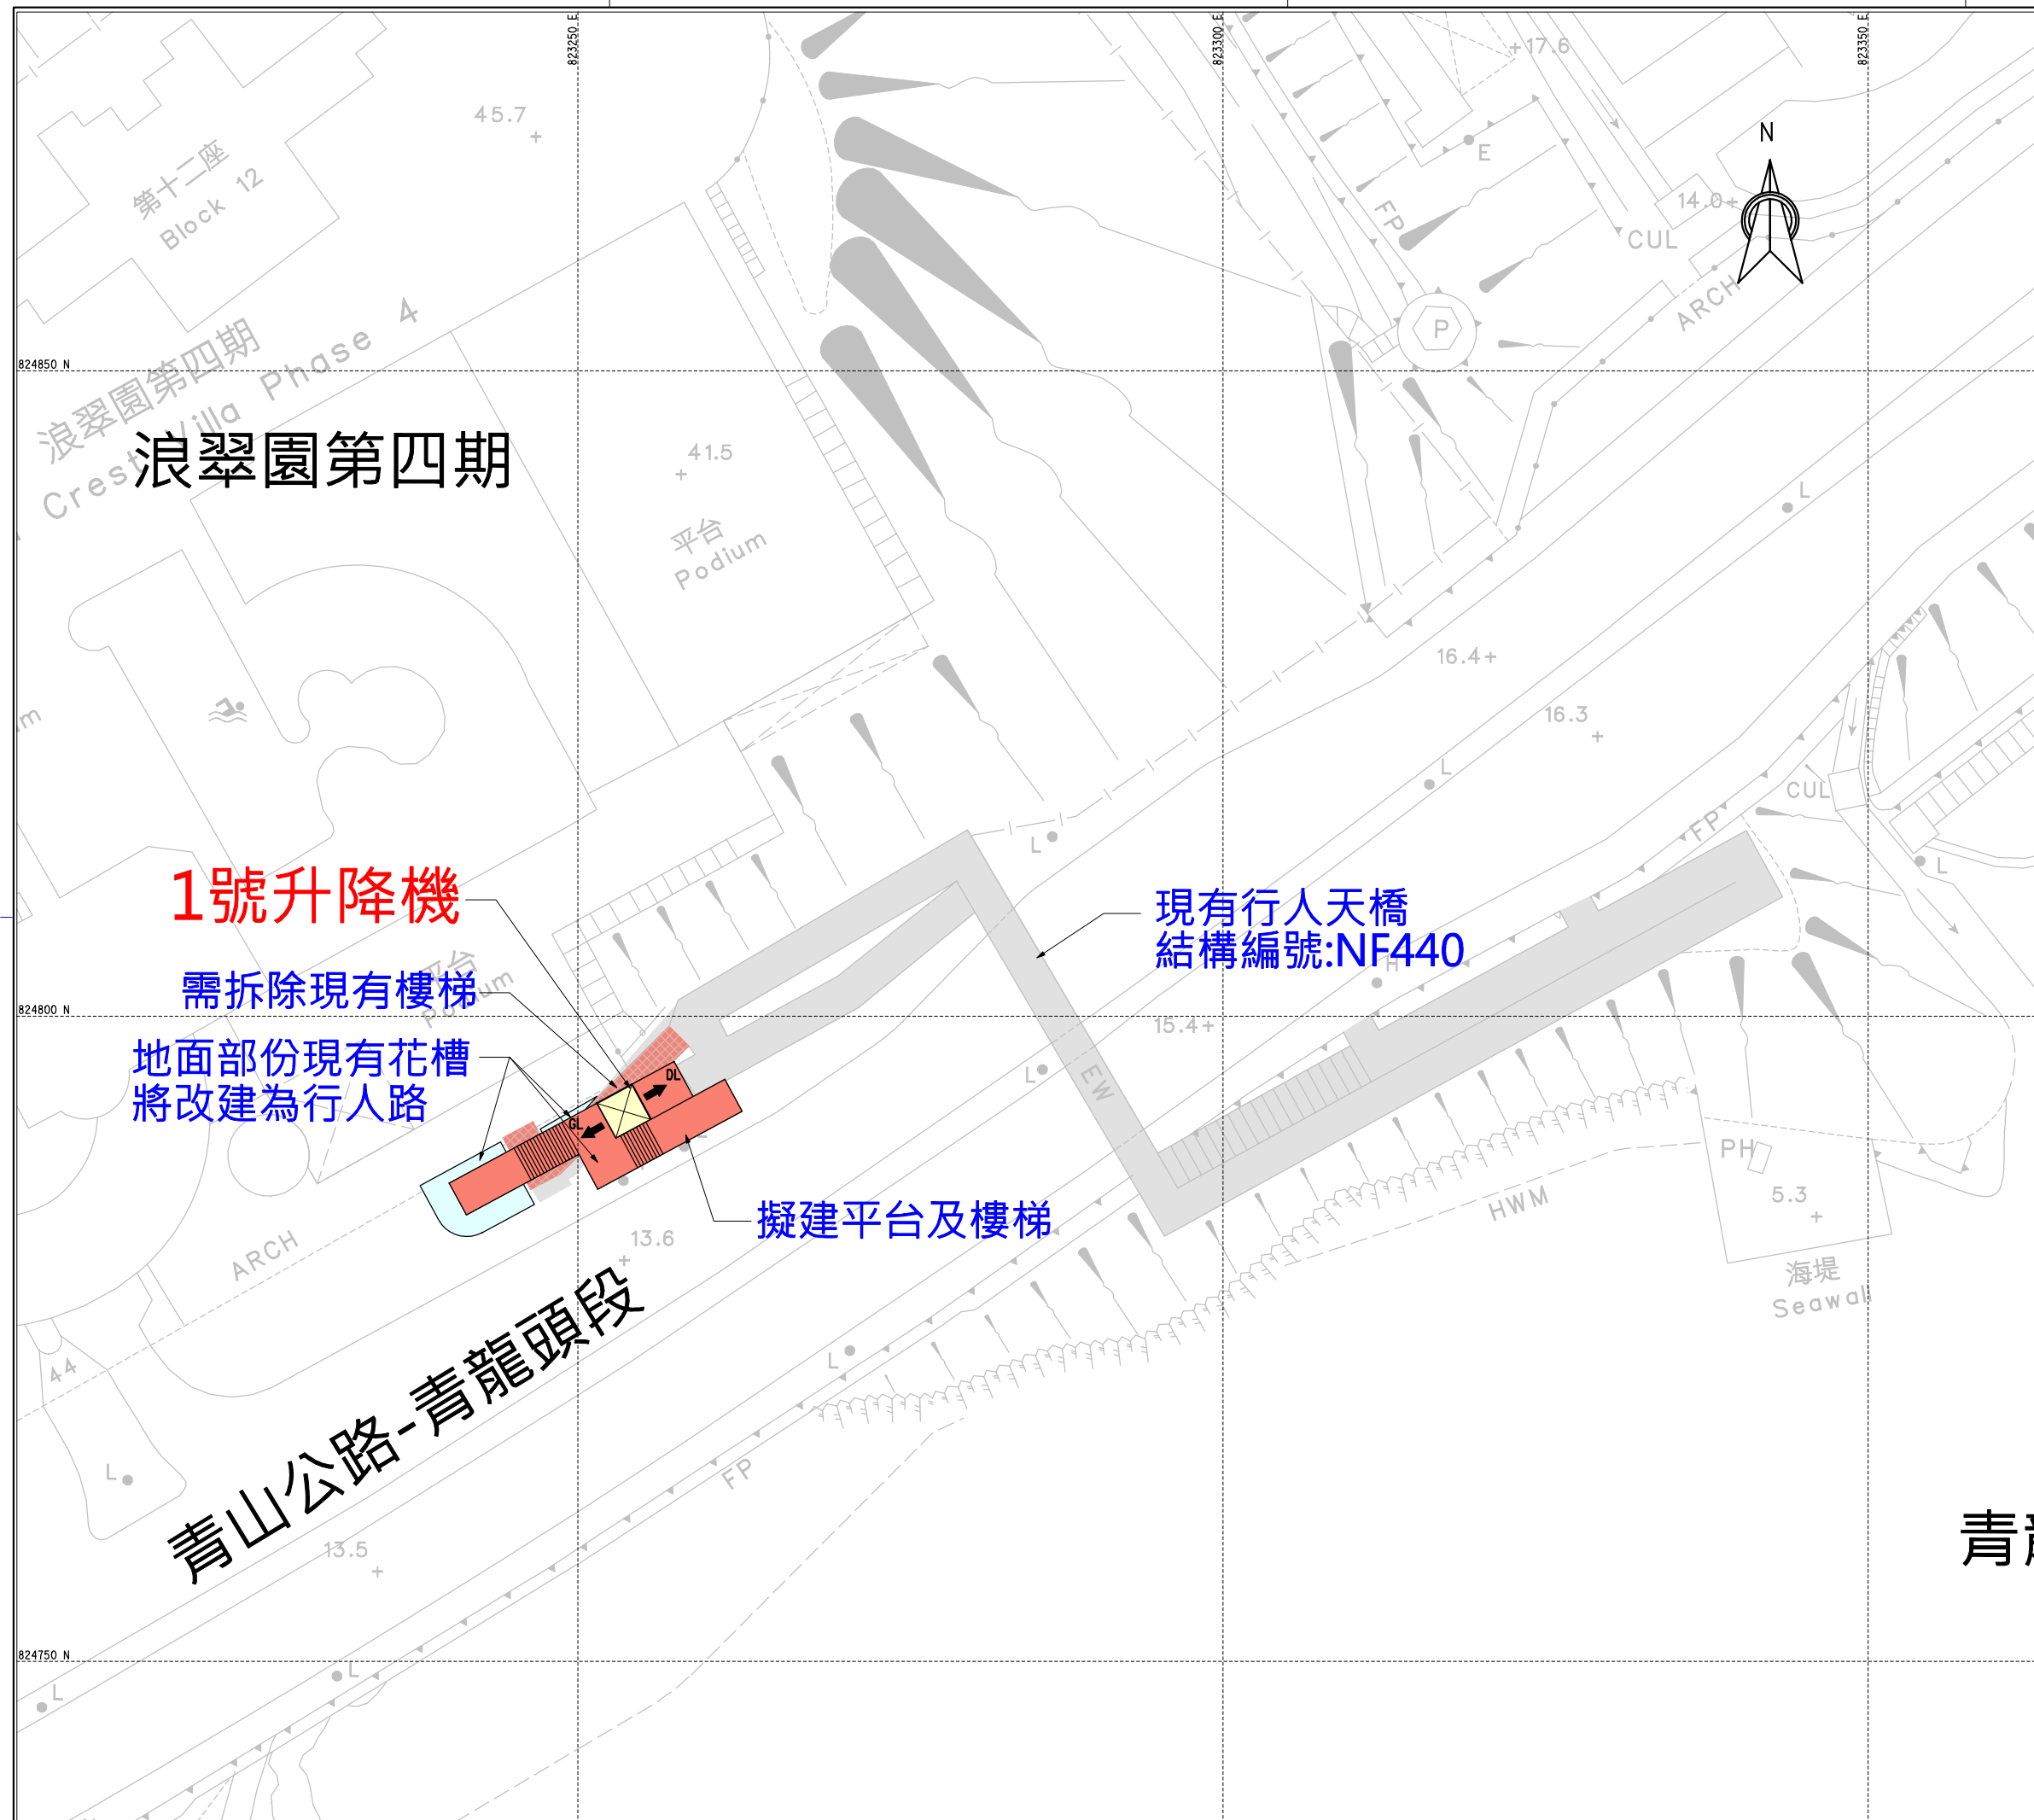



現時情況



模擬完成圖

NF440 - 1號升降機