
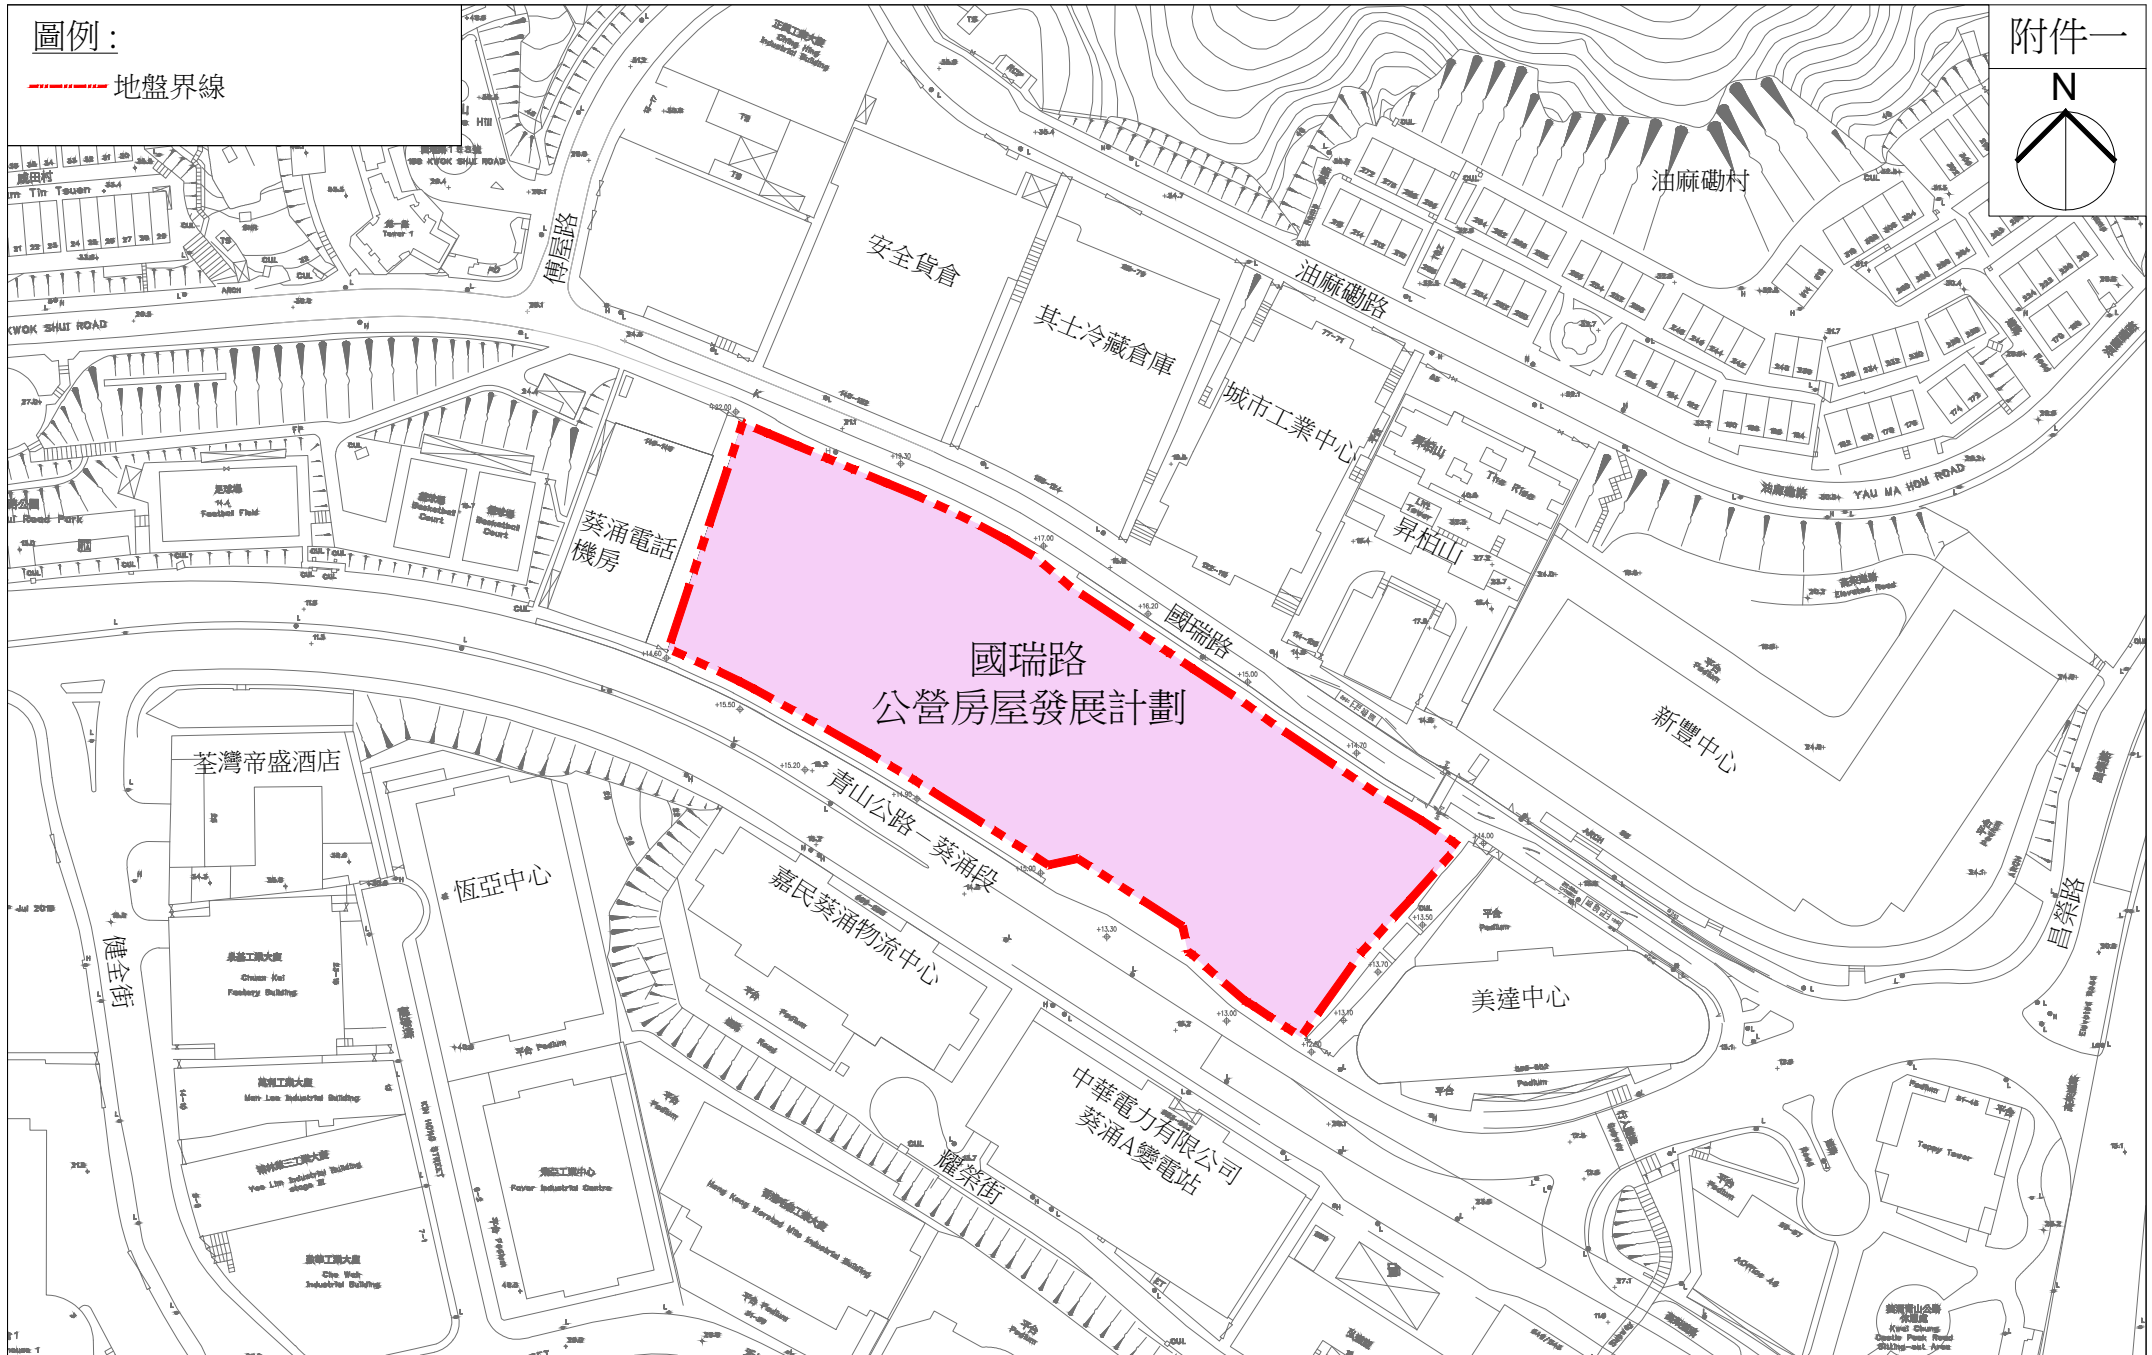


圖例：

地盤界線

附件一

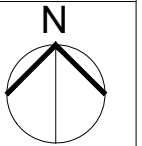

國瑞路
公營房屋發展計劃

國瑞路公營房屋發展計劃

- 位置圖 備註: 只供參考, 最終設計會因應需要而更改。



房屋署
HOUSING DEPARTMENT

比例 1 : 2000 (A4) 日期 09/2022