

圖例  
- - - 地盤界線

地盤界線

地盤界線

住宅樓宇


住宅樓宇

住宅樓宇

+145.00

葵涌電話  
機房

美達中心

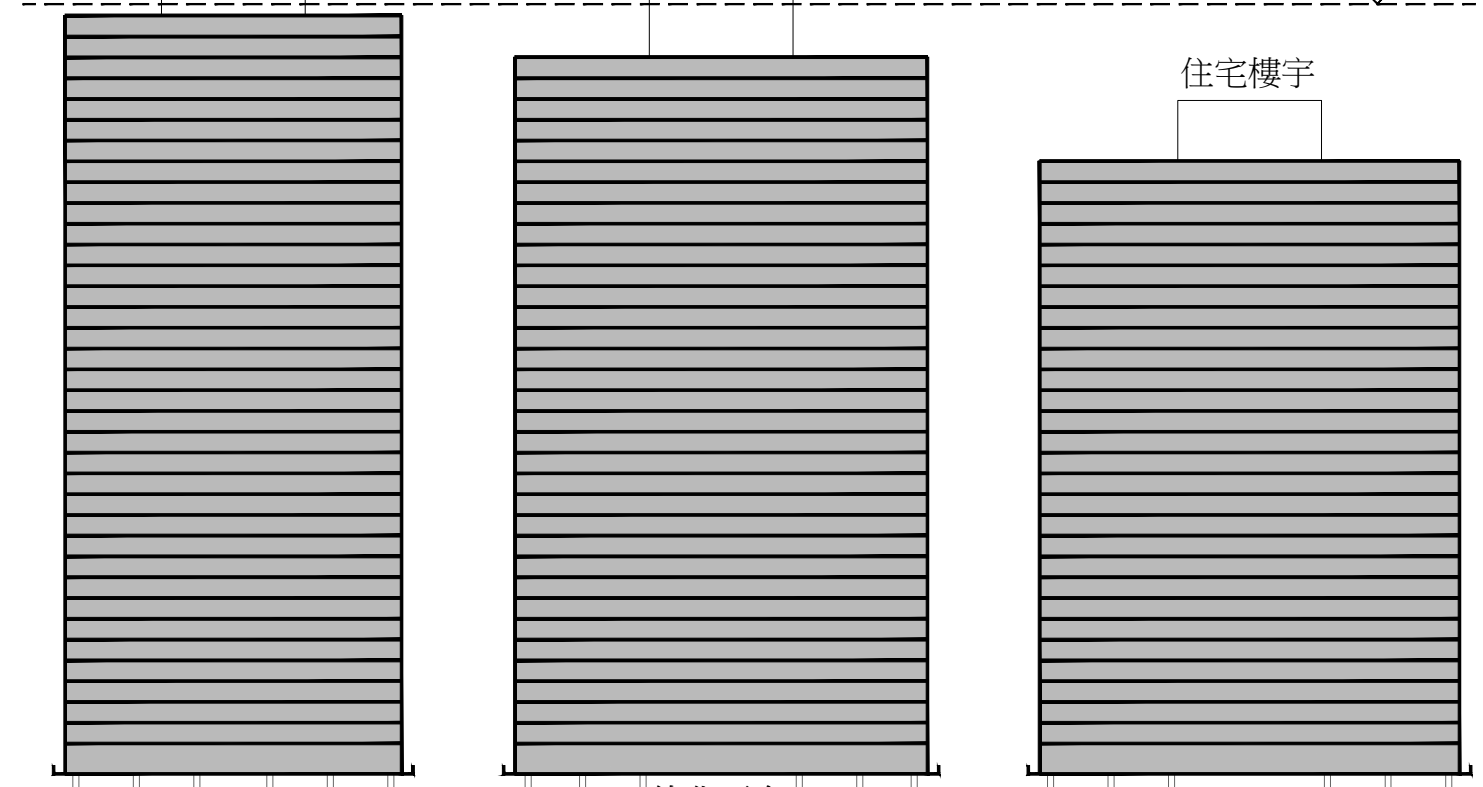

綠化平台

社會福利設施  
停車場

社會福利設施

幼稚園  
零售設施

社會福利設施

國瑞路公營房屋發展計劃

- 概念設計剖面圖 備註： 只供參考，最終設計會因應需要而更改。



房屋署  
HOUSING DEPARTMENT

比例 1 : 1000 (A 4)

日期 09/2022